



SITUATIETEKENING LOCATIE 10

Schaal 1:500

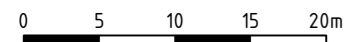


BOVENKANT STAPELMAUR
IN HOOGTE AFLOPEND

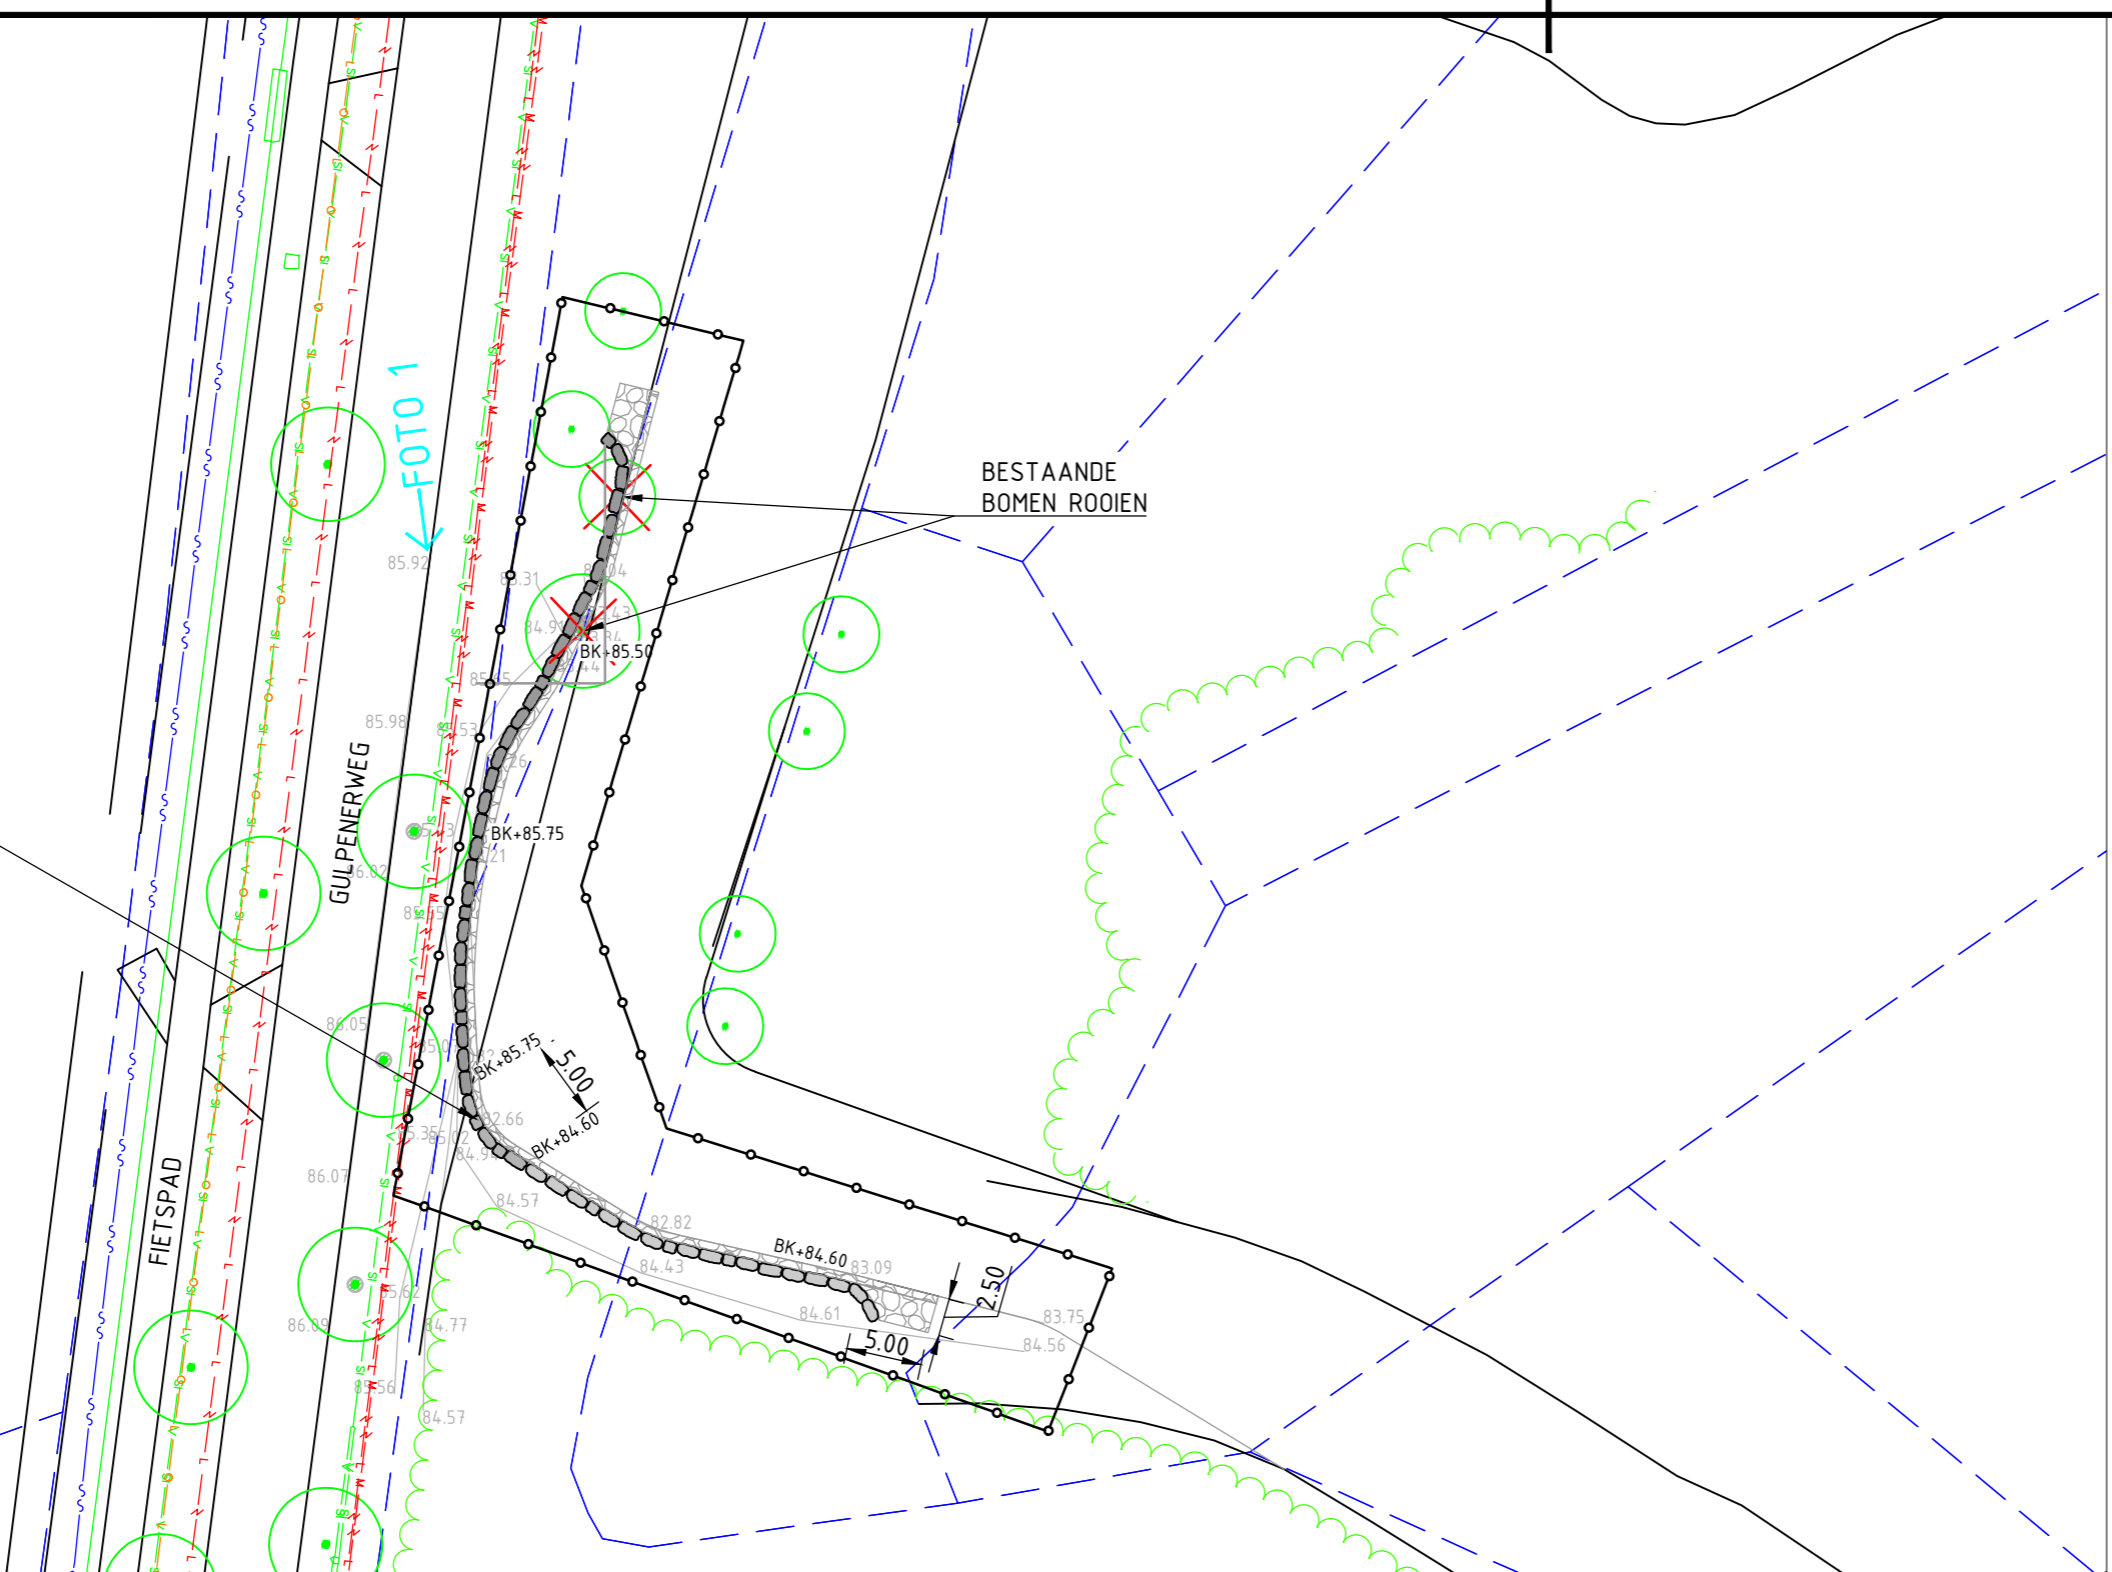


VERKLARING:

VERHARDINGEN

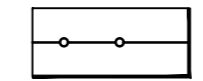

PROJECTGRENS

VERHARDINGEN

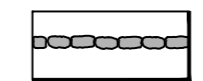


AANBRENGEN STAPELMAUR VAN ARDENNER GRES
AFMETINGEN 500-1500 kg/st



AANBRENGEN STEENBESTORTING T.P.V. BEGIN/EINDE STAPELMAUR EN ONDERZIJDE STAPELMAUR, AFMETINGEN 10-60 kg/st

TERREININRICHTING

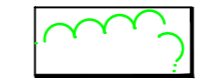

BESTAANDE BOSSCHAGE
ZO VEEL ALS MOGELIJK HANDHAVEN



BESTAANDE BOMEN HANDHAVEN
LIGGING INDICATIEF



BESTAANDE BOOM ROOIEN OP AANWIJZING DIRECTIE
LIGGING INDICATIEF, 1 STUKS



FOTOLOCATIE MET KIJKRICHTING
LIGGING INDICATIEF


BK+84.60

HOOGTE ONTWERP NIEUW
IN METER T.O.V. NAP


+82.66

HUIDIGE HOOGTE (INMETING)
IN METER T.O.V. NAP

KABELS EN LEIDINGEN VERKLARING:

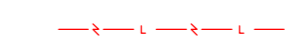


ENEXIS LAAGSPANNING

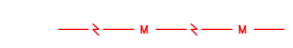


ENEXIS MIDDENSPPANNING



ENEXIS LAGEDRUK GASLEIDING

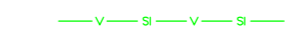

DATA KPN

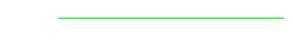

DATA OVERIG



WML WATERLEIDING

Hoewel de ligging van de kabels en leidingen zo nauwkeurig mogelijk is weergegeven, geschiedt de beschikbaarstelling van deze kabels en leidingen en de daaruit blijkende gegevens, onder de uitdrukkelijke voorwaarde, dat door ons generlei aansprakelijkheid of verantwoordelijkheid wordt aanvaard, voor eventueel blijvende onvolledigheden of on-juistheden de verkrijger ons vrijwaart tegen alle aanspraken van derden.
Wij verzoeken nadrukkelijk, bij werkzaamheden in de nabijheid van kabels en leidingen, tijdig met het desbetreffende nutsbedrijf overleg te plegen, omdat tussentijdse wijziging van de situatie of de kabel of de leiding mogelijk is en mede omdat de huisaansluitingen niet op deze tekening zijn weergegeven.

PRINCIPEDETAIL STAPELMAUR

Schaal 1:20

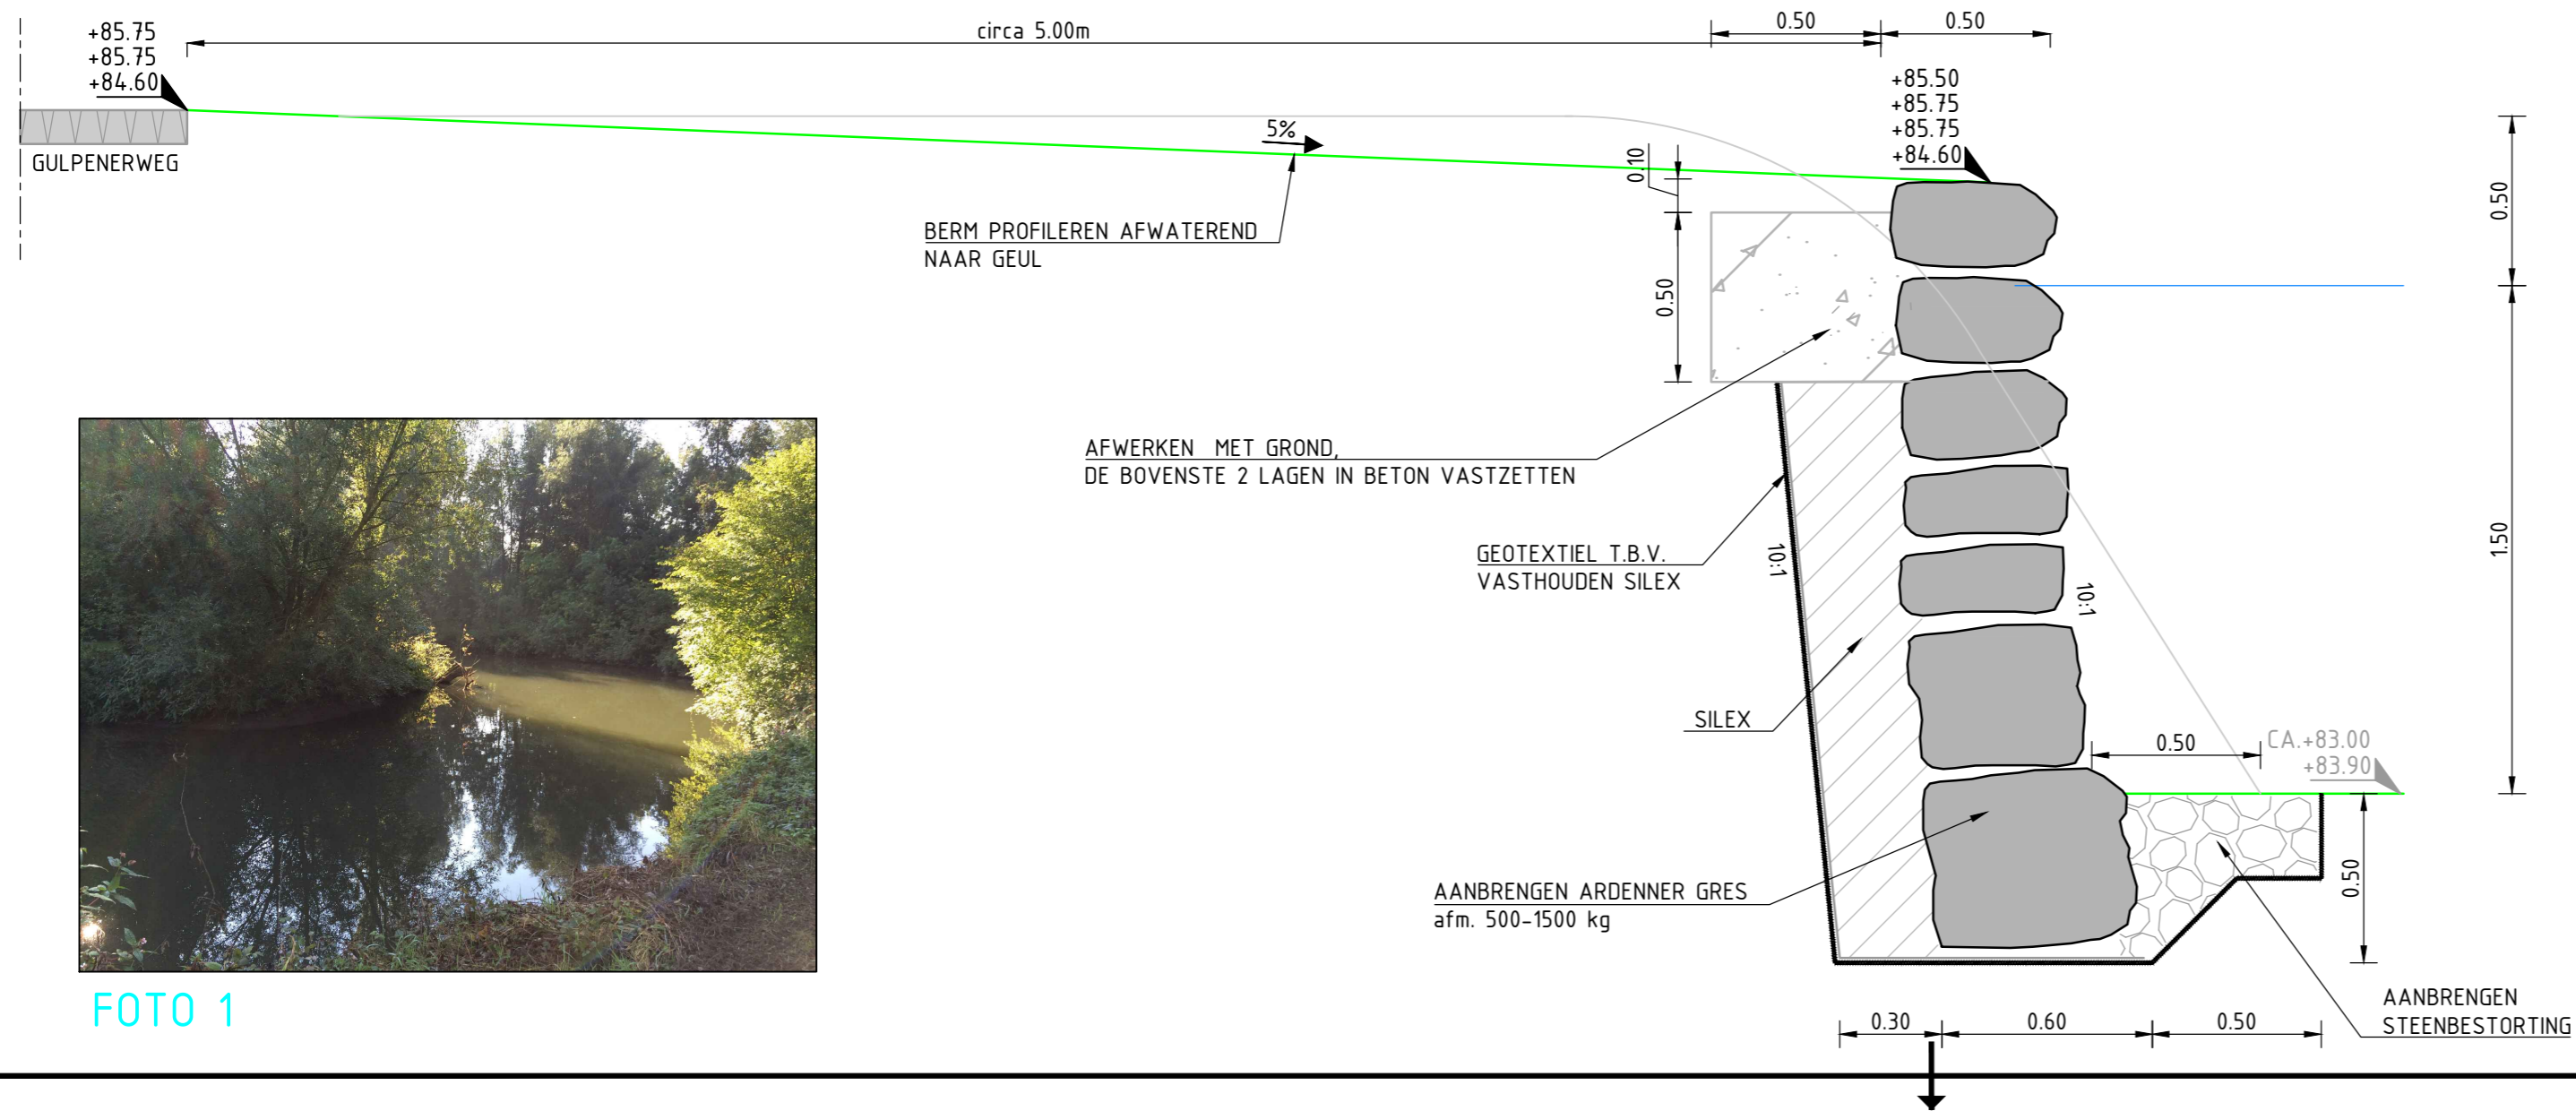


FOTO 1

versie	omschrijving	datum	getekend	vrijgegeven
4.0	Definitieve bestekstekeningen	02-06-2017	PTR	RBS
3.0	Bestekstekeningen	07-04-2017	PTR	RBS
2.0	Wijzigingen overleg verwerkt	04-10-2016	PTR	RBS
1.0	Eerste definitieve uitgave	08-07-2016	PTR	RBS



Geonius Infra
De Asselen Kuil 10
6161 RD Geleen
+31 (0) 88 1300 600



project KLEINE INVESTERINGEN FASE 3 Locatie 10		opdrachtgever WATERSCHAP LIMBURG Postbus 185, 6130 AD Sittard	
onderdeel GEUL TE WIJLRE Stapelmuur	status DEFINITIEF	datum uitgave 02-06-2017	blad 1 / 1
getekend P. Trum	paraaf 	formaat A2	projectnummer CA150099
vrijgegeven R. Beckers	paraaf 	documentsoort TEKENING	tekening nummer CA150099_T10-01
			versie 4.0