

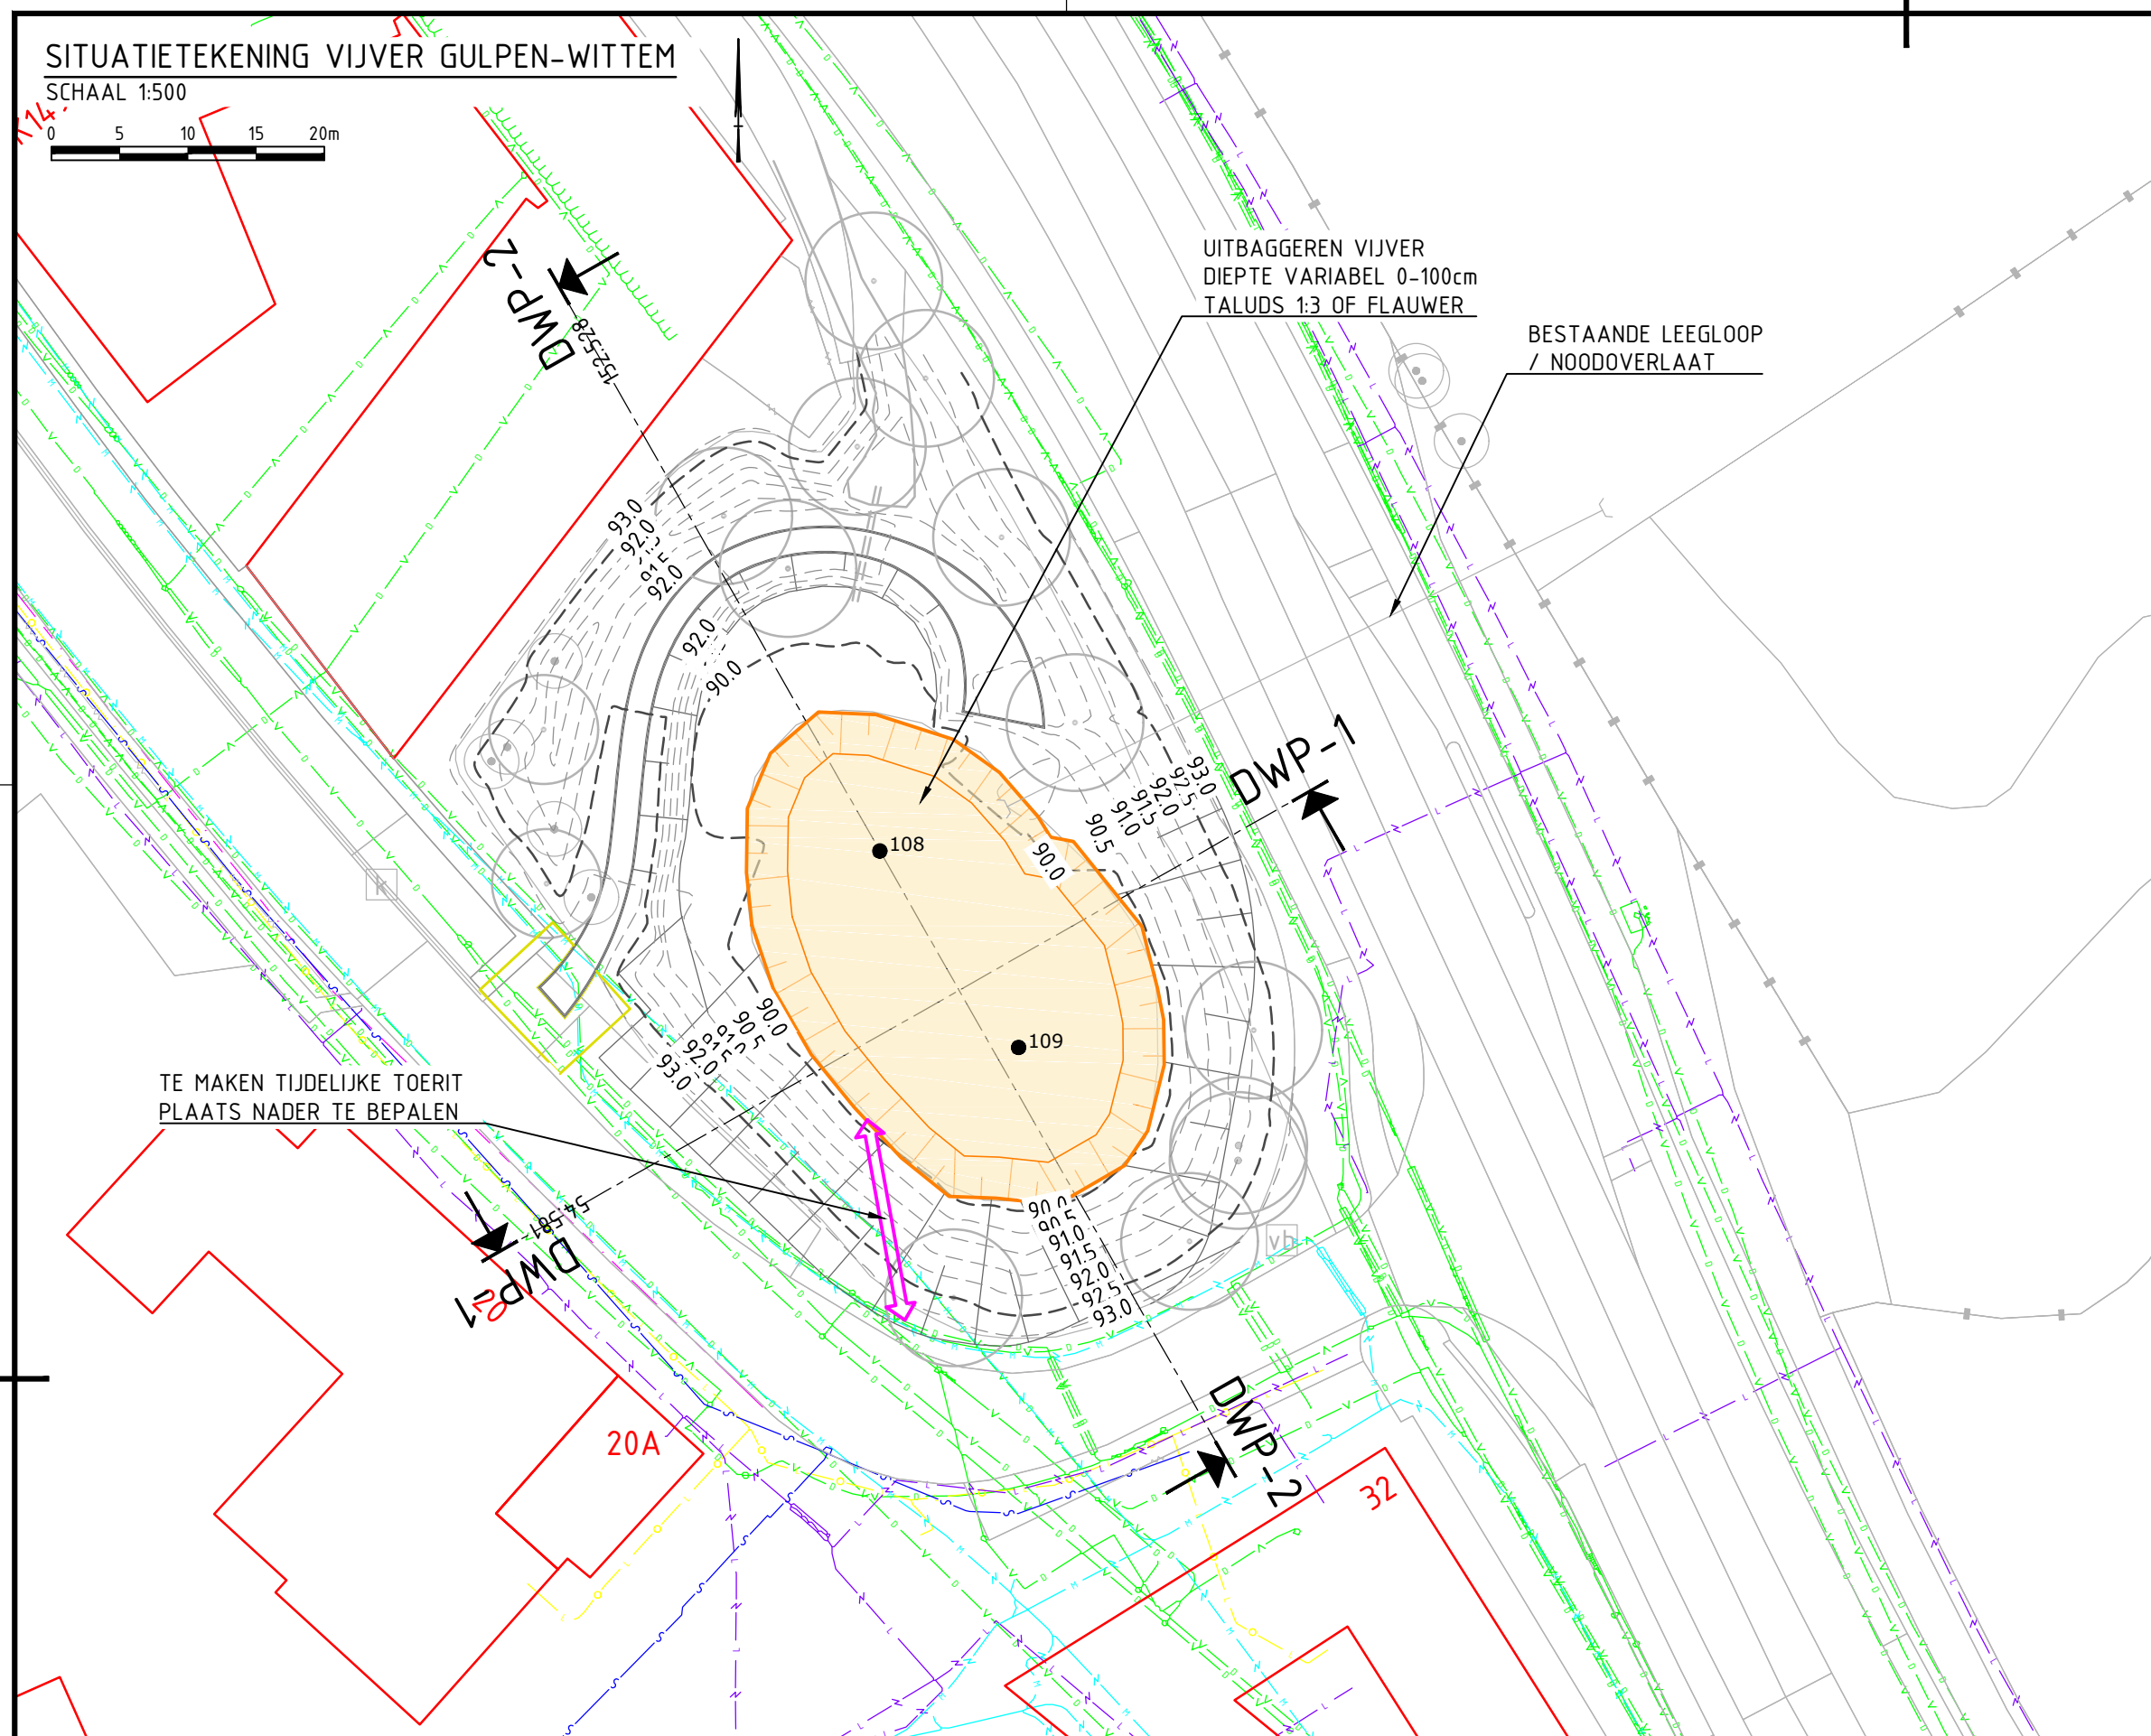


SITUATIETEKENING VIJVER GULPEN-WITTEM

SCHAAL 1:500

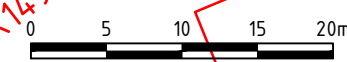

Dwarsprofiel DWP-1
Schaal 1:500

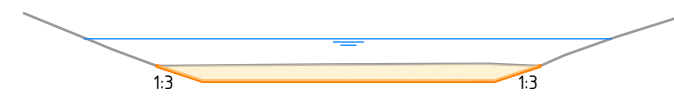

87.500m t.o.v. NAP

Hoogte										
	93.267	91.262	89.781	89.883	89.926	89.814	90.224	91.651	93.015	

Dwarsprofiel DWP-2
Schaal 1:500



87.500m t.o.v. NAP


Hoogte																					
	93.119	91.788	91.725	92.009	92.018	90.716	89.805	89.626	89.922	89.918	89.934	89.795	89.855	89.883	89.885	89.720	89.739	89.535	90.869	92.230	93.160

VERKLARING:


ALGEMEEN



GBKN

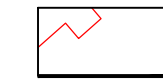


BESTAANDE BEBOUWING

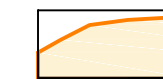


VIJVER UIT TE BAGGEREN, TOTAAL m2
SLIBDIKTE VARIABEL; GEM. 0,75m


KLIC

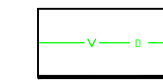


DATATRANSPORT

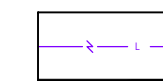


LAAGSPANNING
ENEXIS

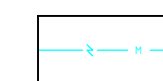

MIDDENSPANNING
ENEXIS

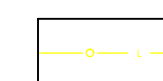

GAS LAGEDRUK
ENEXIS

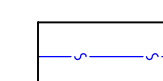

WATERLEIDING
WML

BORING:

Nr. 108 SLIB 70cm
(120cm - 190cm SLIB)

Nr. 109 SLIB 75cm
(90cm - 165cm SLIB)

Hoewel de ligging van de kabels en leidingen zo nauwkeurig mogelijk is weergegeven, geschiedt de beschikbaarstelling van deze kabels en leidingen en de daaruit blijkende gegevens, onder de uitdrukkelijke voorwaarde, dat door ons generlei aansprakelijkheid of verantwoordelijkheid wordt aanvaard, voor eventueel blijvende onvolledigheden of on-juistheden de verkrijger ons vrijwaart tegen alle aanspraken van derden.
Wij verzoeken nadrukkelijk, bij werkzaamheden in de nabijheid van kabels en leidingen, tijdig met het desbetreffende nutsbedrijf overleg te plegen, omdat tussentijdse wijziging van de situatie of de kabel of de leiding mogelijk is en mede omdat de huisaansluitingen niet op deze tekening zijn weergegeven.

versie	omschrijving	datum	getekend	vrijgegeven
2.0	DEFINITIEVE BESTEKSTEKENINGEN	02-06-2017	PTR	RBS
1	Eerste uitgave	07-04-2017	PTR	RBS

GEONIUS

Geonius Infra
De Asselen Kuil 10
6161 RD Geleen
+31 (0) 88 1300 600



project KLEINE INVESTERINGEN FASE 3 Locatie 18		opdrachtgever WATERSCHAP LIMBURG Postbus 185, 6130 AD Sittard	
onderdeel VIJVER GULPEN-WITTEM Uitbaggeren		status DEFINITIEF	datum uitgave 02-06-2017
getekend P. Trum		paraaf 	formaat A2
vrijgegeven R. Beckers		paraaf 	projectnummer CA150099
		tekening nummer CA150099_T18-01	documentsoort TEKENING
			versie 2.0