


Leggerwijziging.
Legenda

- spijkerschuif, nieuw
- sluiv, vastgesteld
- vaste dam, nieuw
- vaste dam, verwijderd
- watermolin
- watergang, vastgesteld
- watergang, nieuw
- pemaal water, vastgesteld
- pemaal water, nieuw
- regenwaterbuis, vastgesteld
- gebied van vijf uitma, vastgesteld
- beschermingszone, vastgesteld
- beschermingszone, nieuw
- gebied met leggerwijziging



Bestaande legger.
Legenda

- sluiv, vastgesteld
- vaste dam, vastgesteld
- watermolin
- watergang, vastgesteld
- pemaal water, vastgesteld
- regenwaterbuiscompartimenten, vastgesteld
- beschermingszone, vastgesteld
- gebied van vijf uitma, vastgesteld
- te wijzigen leggerobject

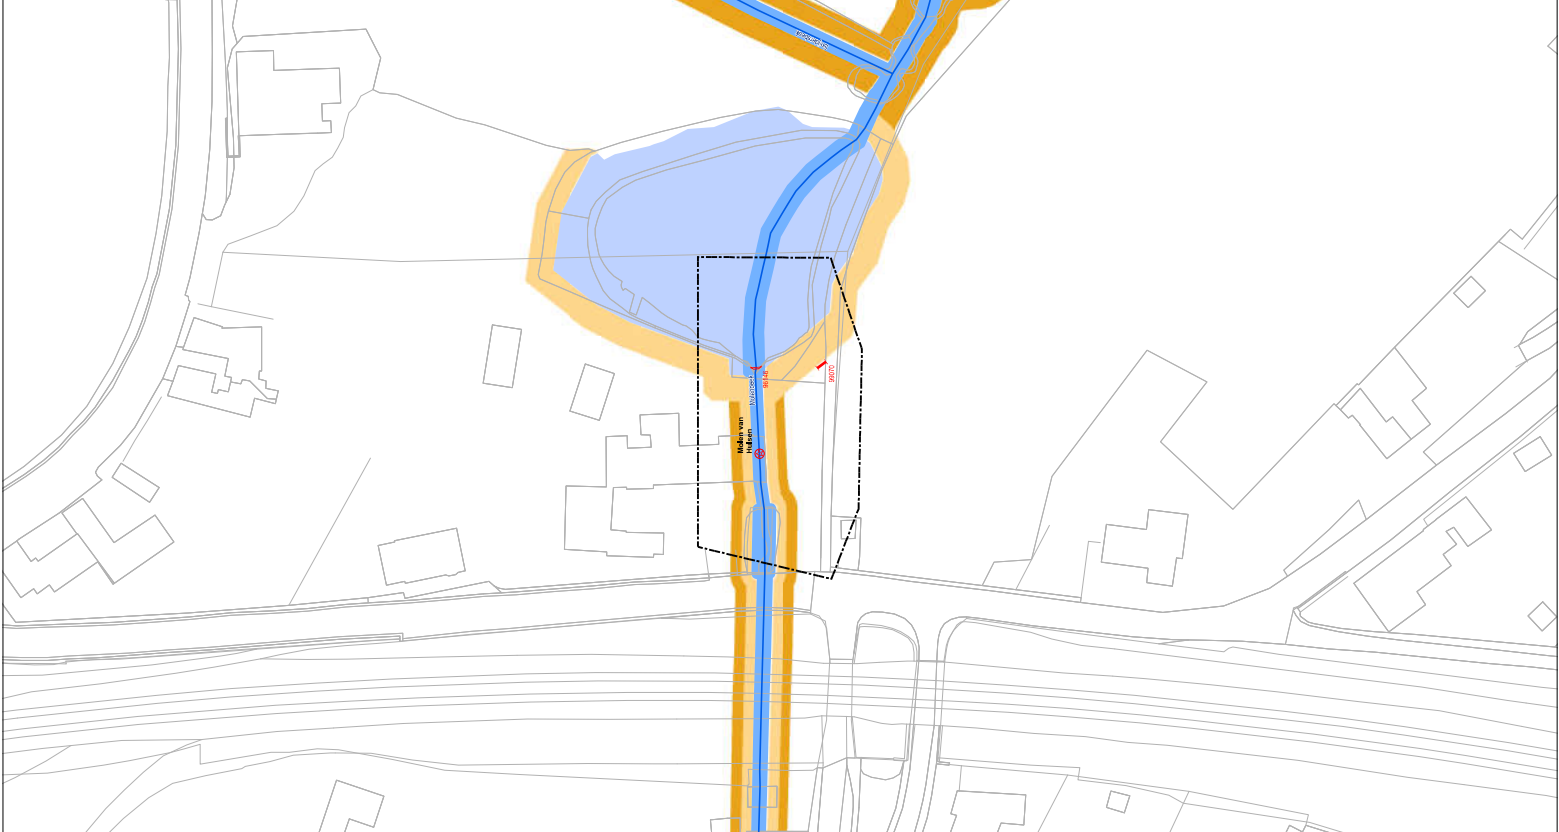

Ontwerp leggerwijziging Besluit: 2017-032018
 Omschrijving leggerwijziging
 Kleine investeringen fase 3.

Datum vaststelling:
 Get.: 15-05-2017 J.S.
 Zaaknr.: 2017-Z4719
 Schaal: 1:500
 Tek.nr.: LZS-09AC
 Blad: 01
 Formaat: A1
 Plaats: Breda
 Project: 14_104-201701
 In: Topografische Dienst Kadaster

