



Leggerwijziging.
Legenda

- wasgang, vastgesteld
- wasgang, nieuw
- wasgang, verwijderd
- primaire water, vastgesteld
- primaire water, nieuw
- primaire water, verwijderd
- profiel van vrije ruimte, vastgesteld
- profiel van vrije ruimte, nieuw
- beschermingszone, nieuw
- profiel van vrije ruimte, verwijderd
- gebied met leggerwijziging

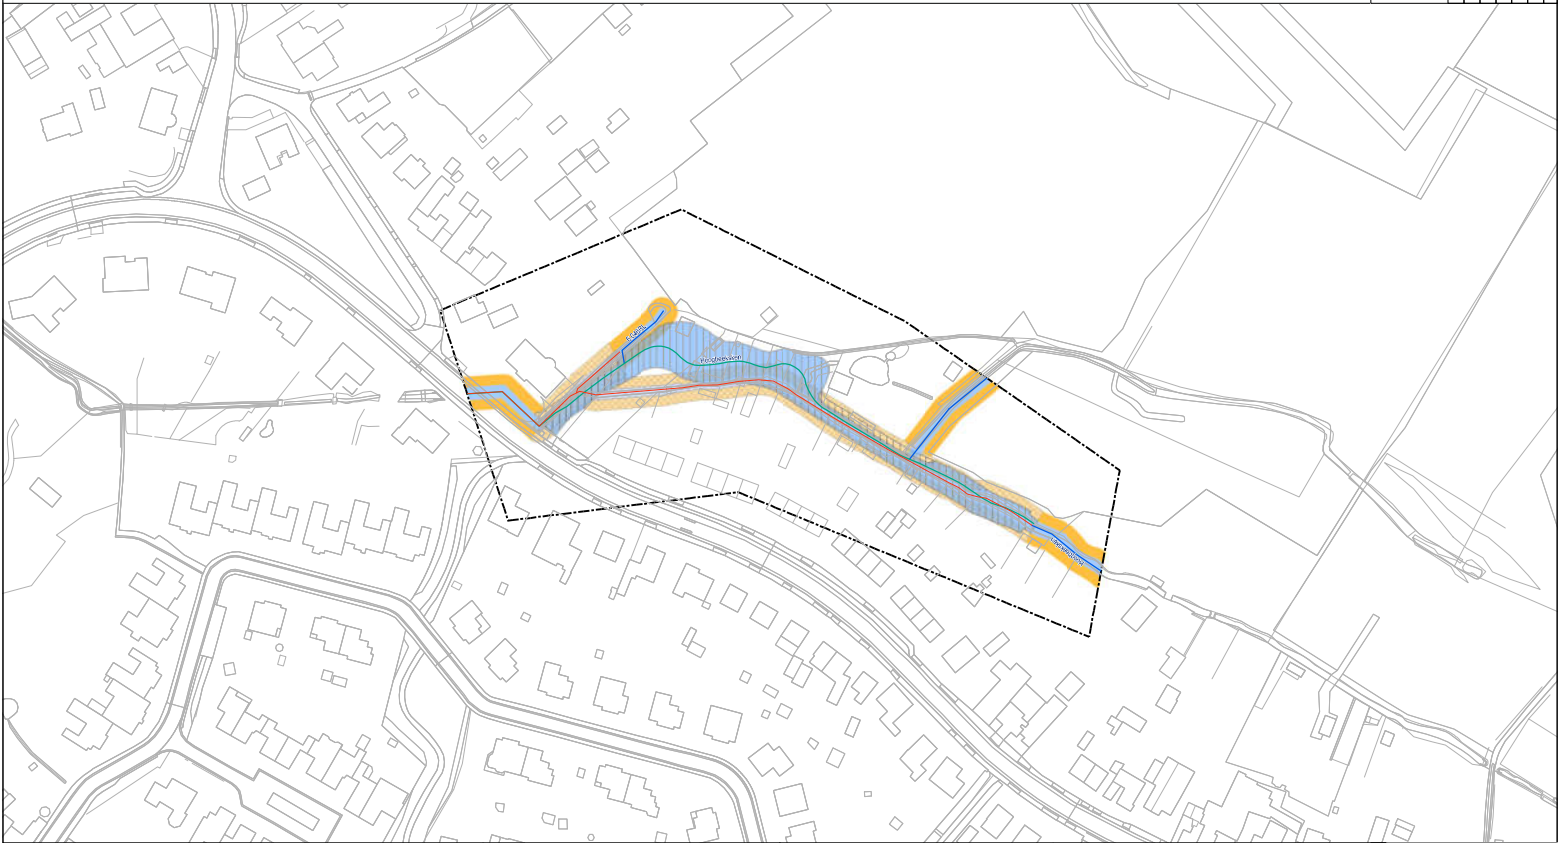

Bestaande legger.
Legenda

- wasgang, vastgesteld
- primaire water, vastgesteld
- lijweringselementen, vastgesteld
- profiel van vrije ruimte, vastgesteld
- in wijziging leggerobject

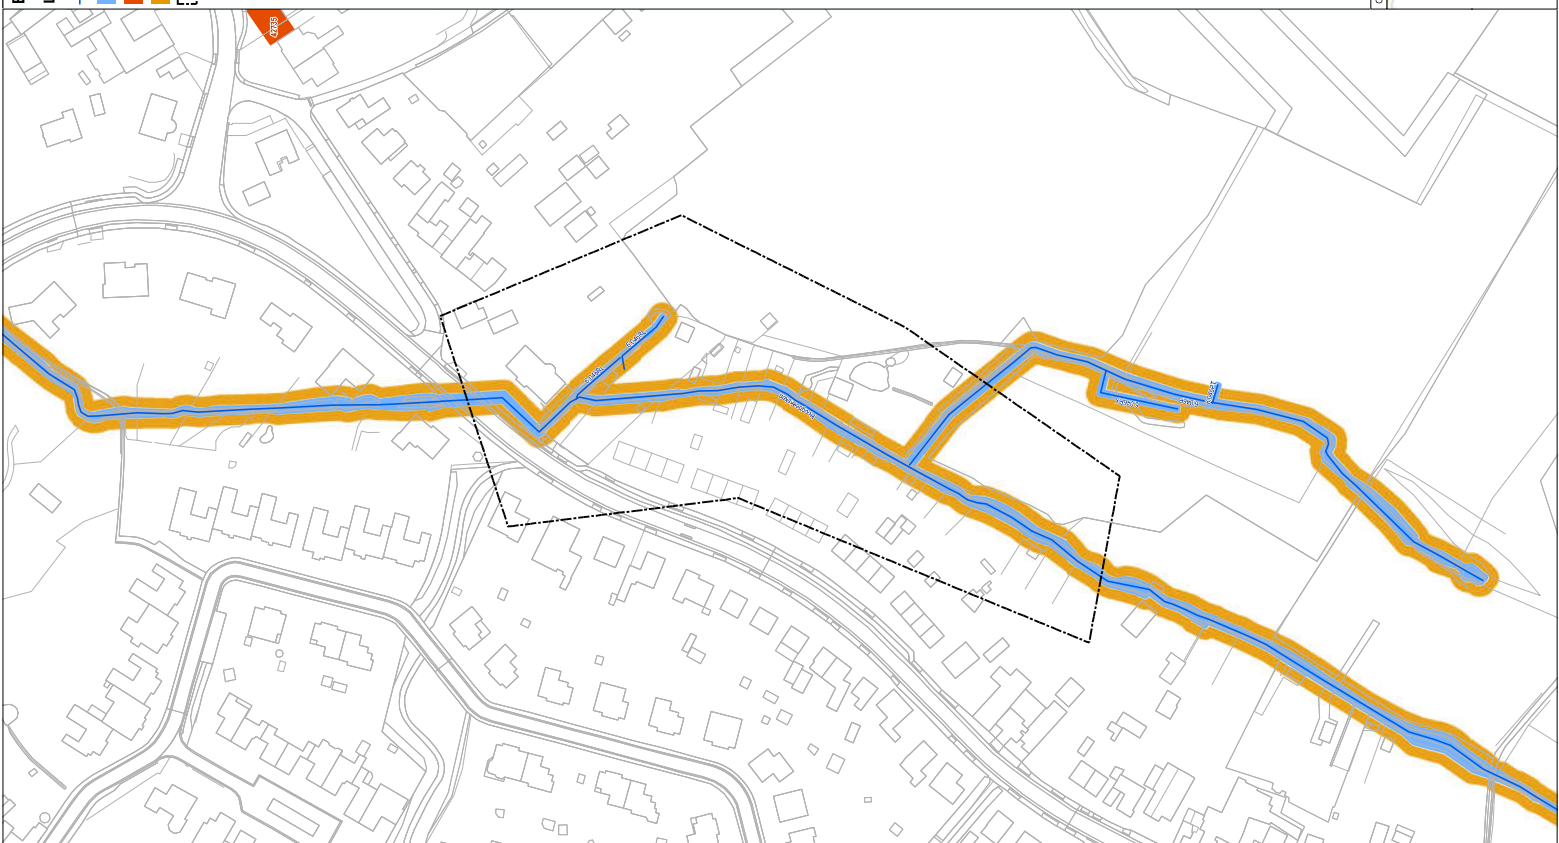

Overzichtskaartje (schaal 1:1.000.000)



Uitgever: Heijmans & Community Maps
 Contributor: Heijmans