









**Bestaande legger.**





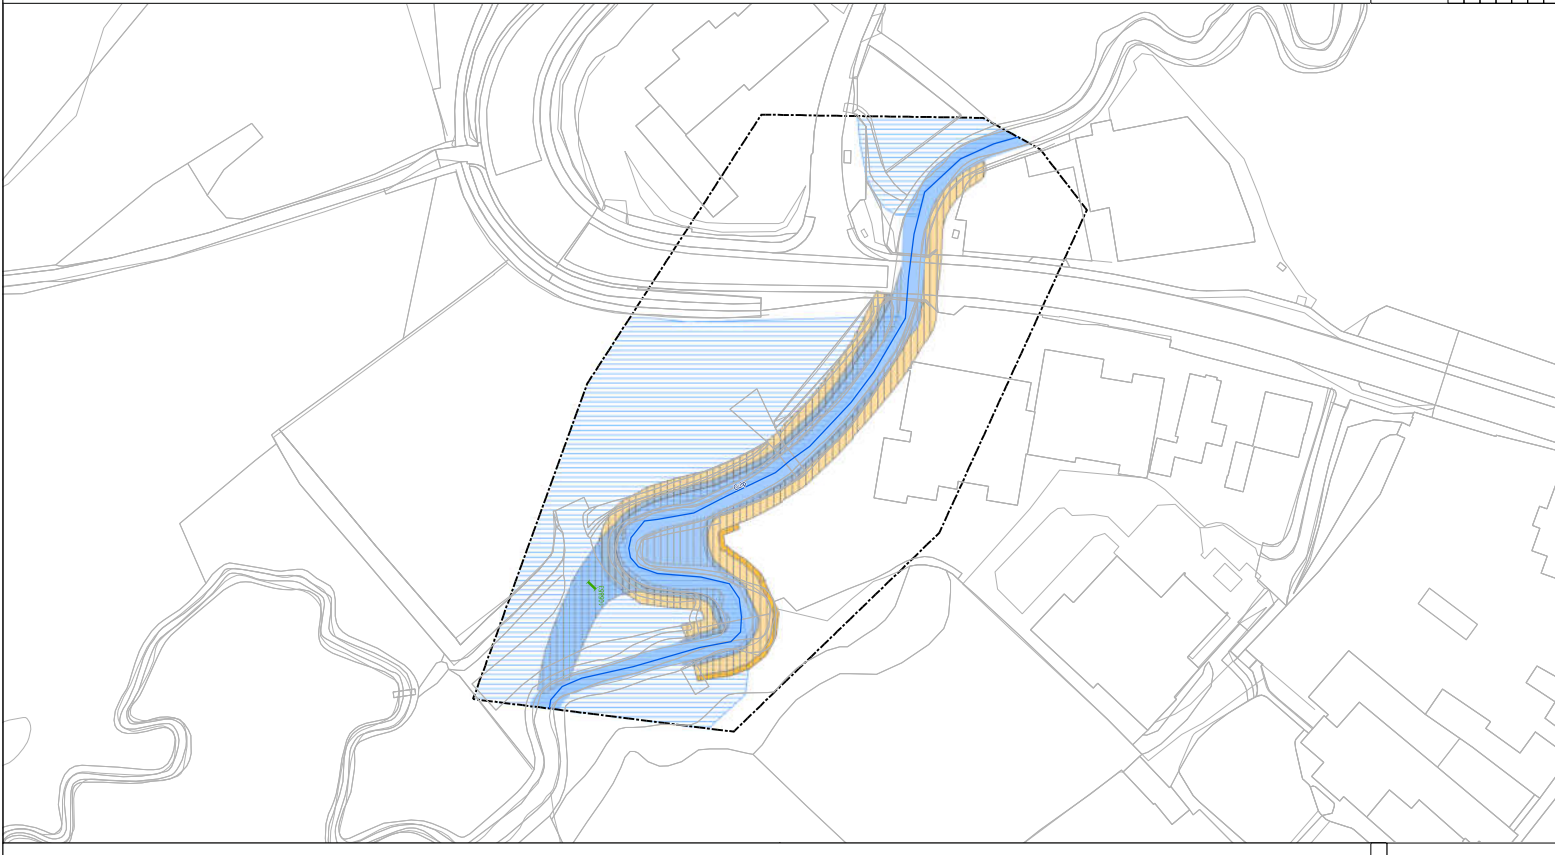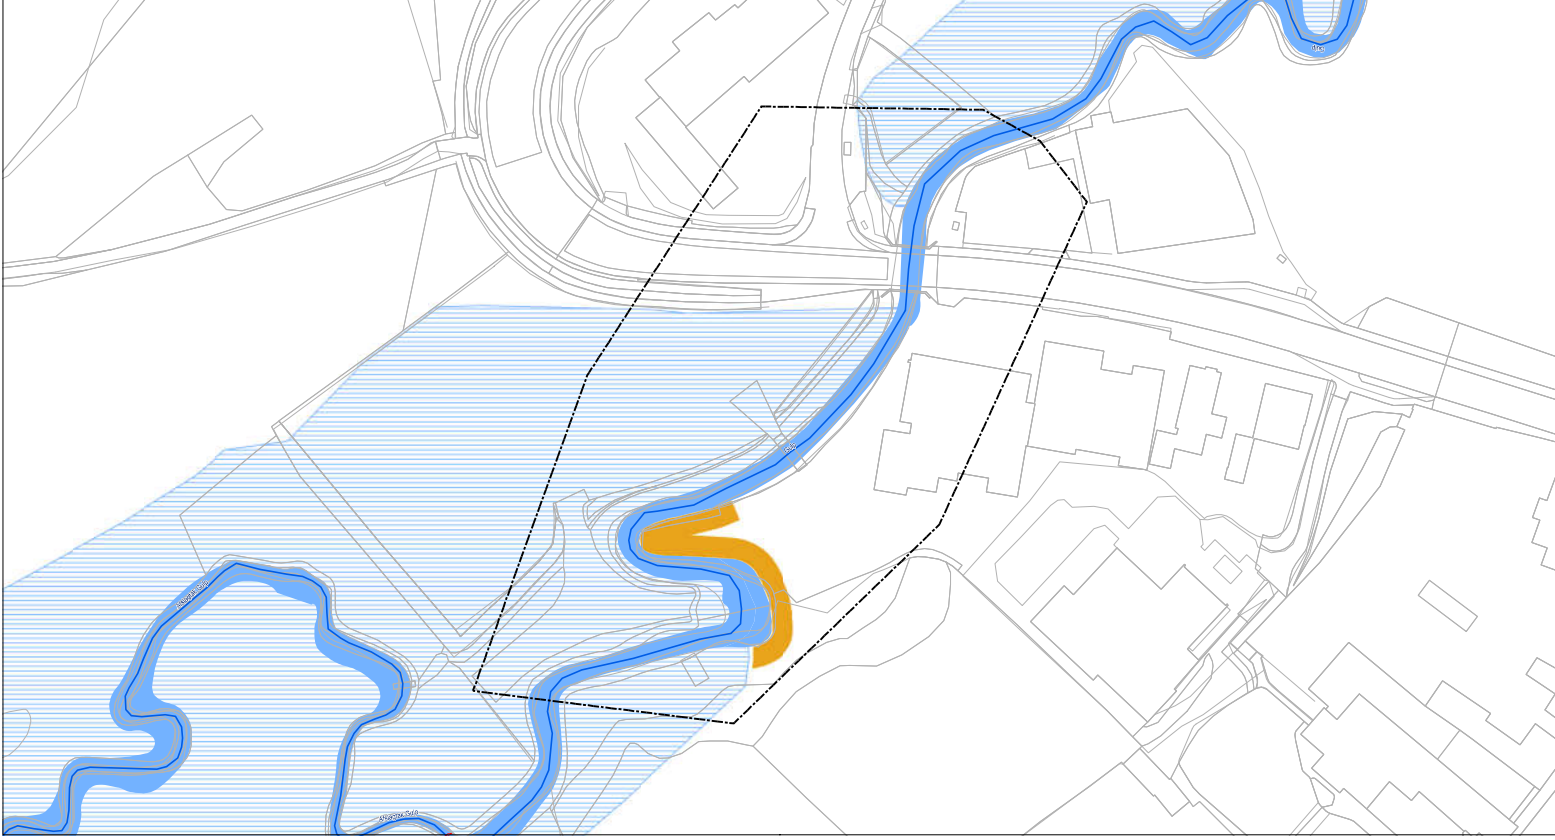


 
**Legenda**

-  sluis, vastgesteld
-  watergang, vastgesteld
-  primaal water, vastgesteld
-  profiel van vlieg uitslag, vastgesteld
-  meanderzone, vastgesteld
-  te wijzigen leggerobject




**Nieuwe legger.**

**Legenda**

-  vaste dam, nieuw
-  watergang, vastgesteld
-  primaal water, vastgesteld
-  primaal water, nieuw
-  profiel van vlieg uitslag, nieuw
-  beschermingszone, nieuw
-  meanderzone, vastgesteld
-  gebied met leggerwijziging

Overzichtskaartje (schaal 1:1.000.000)

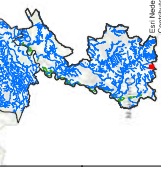

**Ontwerp leggerwijziging Besluit: 2017-032018**  
 Omvorming leggerwijziging  
 Kleine investeringen fase 3.

|                                   |                 |
|-----------------------------------|-----------------|
| Datum vaststelling:               |                 |
| Get.                              | 15-05-2017 J.S. |
| Zaaknr.                           | 2017-Z4719      |
| Schaal                            | 1:500           |
| Tek.nr.                           | LZS-040AC       |
| Bld.                              | 06              |
| Formaat                           | A1              |
| in: Topografische Dienst Kadaster |                 |



Waterschap  
 Rijn en Overmaas  
 Postbus 85  
 6500 AA  
 14.104-420700