


Bestaande legger.

Legenda


- schuif, vastgesteld
- terugslagklep, vastgesteld
- ✗ pomptoele, vastgesteld
- dwerf, vastgesteld
- ⊕ watermolen
- watergang, vastgesteld
- perrail water, vastgesteld
- beschermingszone, vastgesteld
- profiel van vrie tummy, vastgesteld
- ⊖ te wijzigen leggerobject

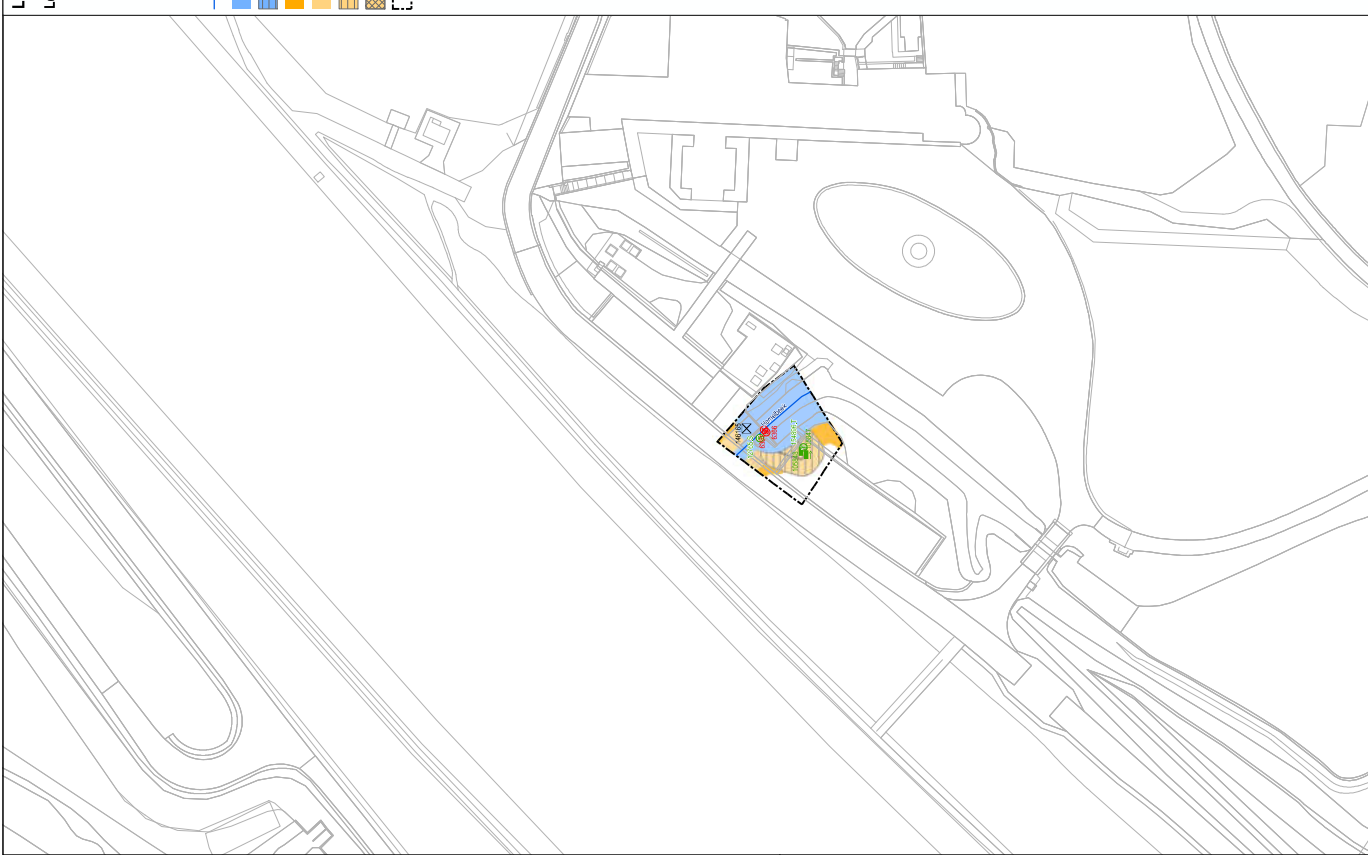

Leggerwijziging.

Legenda

- spindelkluif, vastgesteld
- spindelkluif, nieuw
- terugslagklep, nieuw
- gemaal, nieuw
- ✗ pomptoele, verwijderd
- watergang, vastgesteld
- perrail water, vastgesteld
- perrail water, nieuw
- profiel van vrie tummy, vastgesteld
- beschermingszone, vastgesteld
- beschermingszone, nieuw
- profiel van vrie tummy, verwijderd
- ⊖ ghehele met leggerwijziging

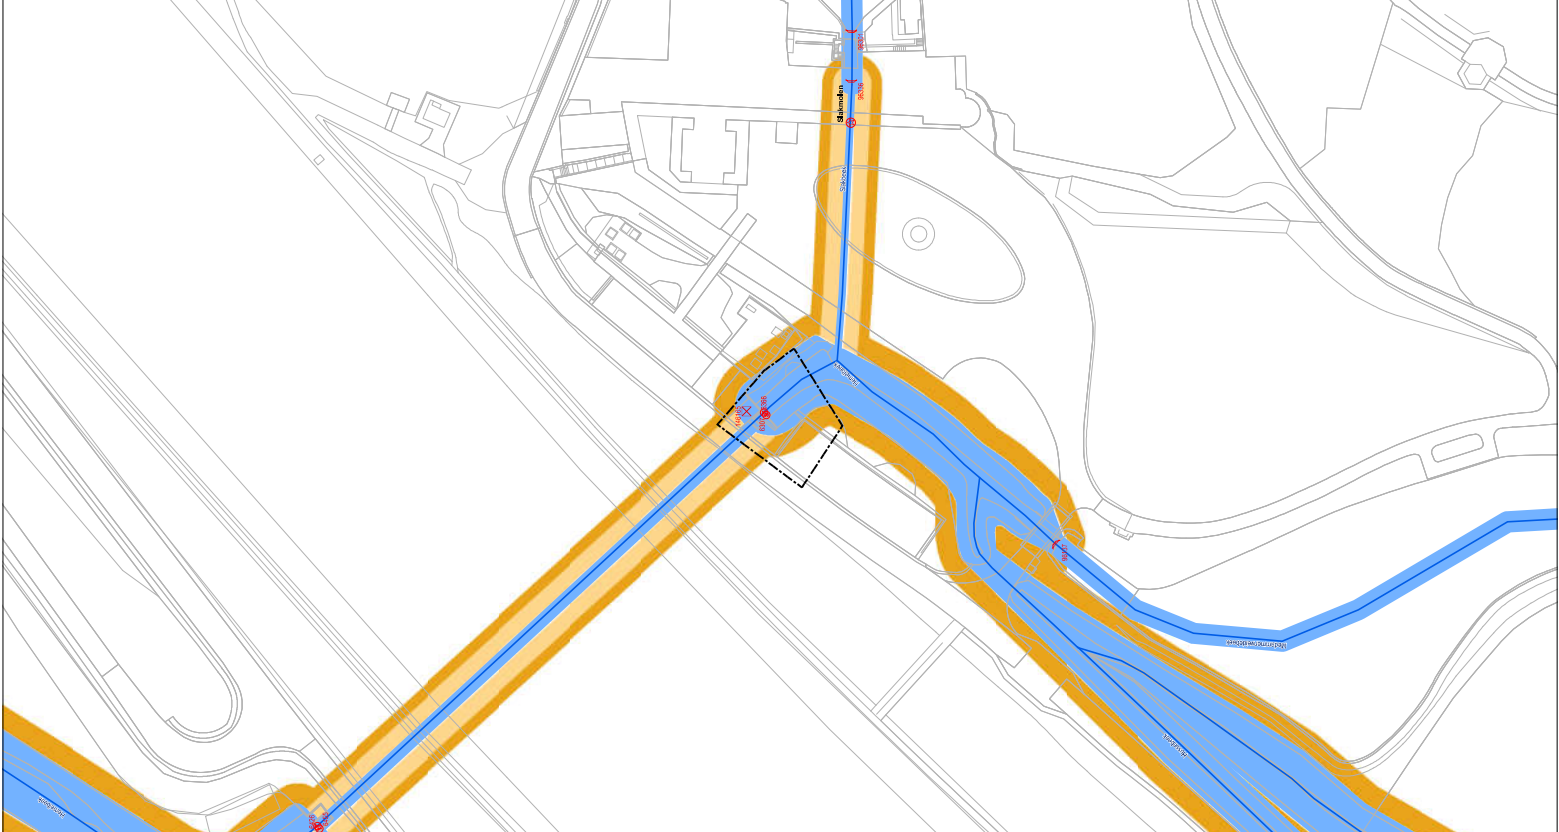

Overzichtskaartje (schaal 1:1.000.000)

