


Leggerwijziging.

Legenda


- wedergang, vaaggebied
- primaire water, vaaggebied
- primaire water, nieuw
- profiel van vijf rielen, vaaggebied
- gebied met leggerwijziging

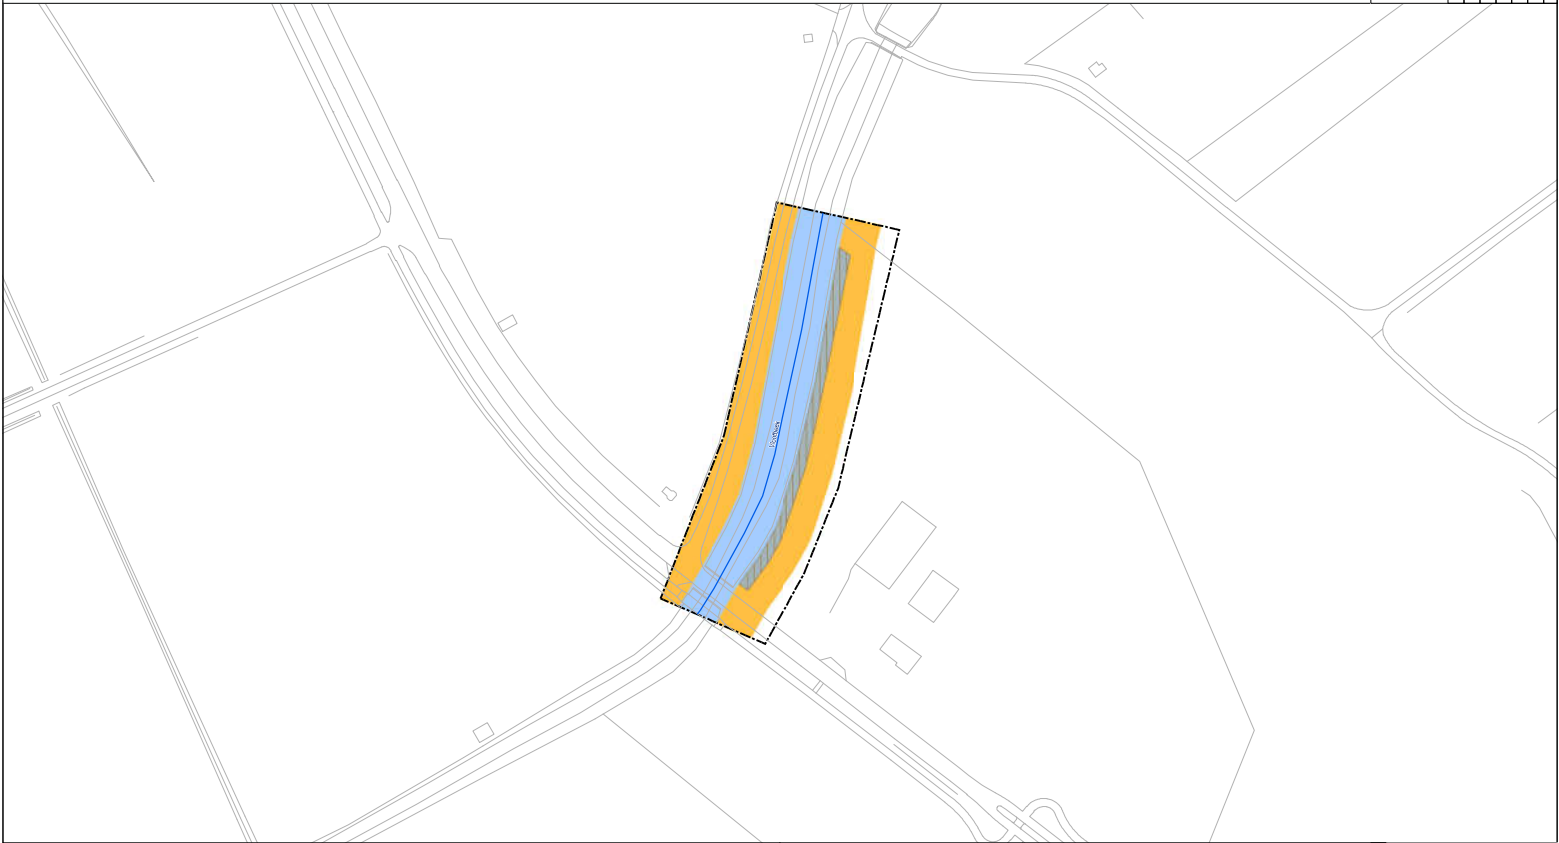

Bestaande legger.

Legenda

- wedergang, vaaggebied
- primaire water, vaaggebied
- profiel van vijf rielen, vaaggebied
- te wijzigen leggerobject

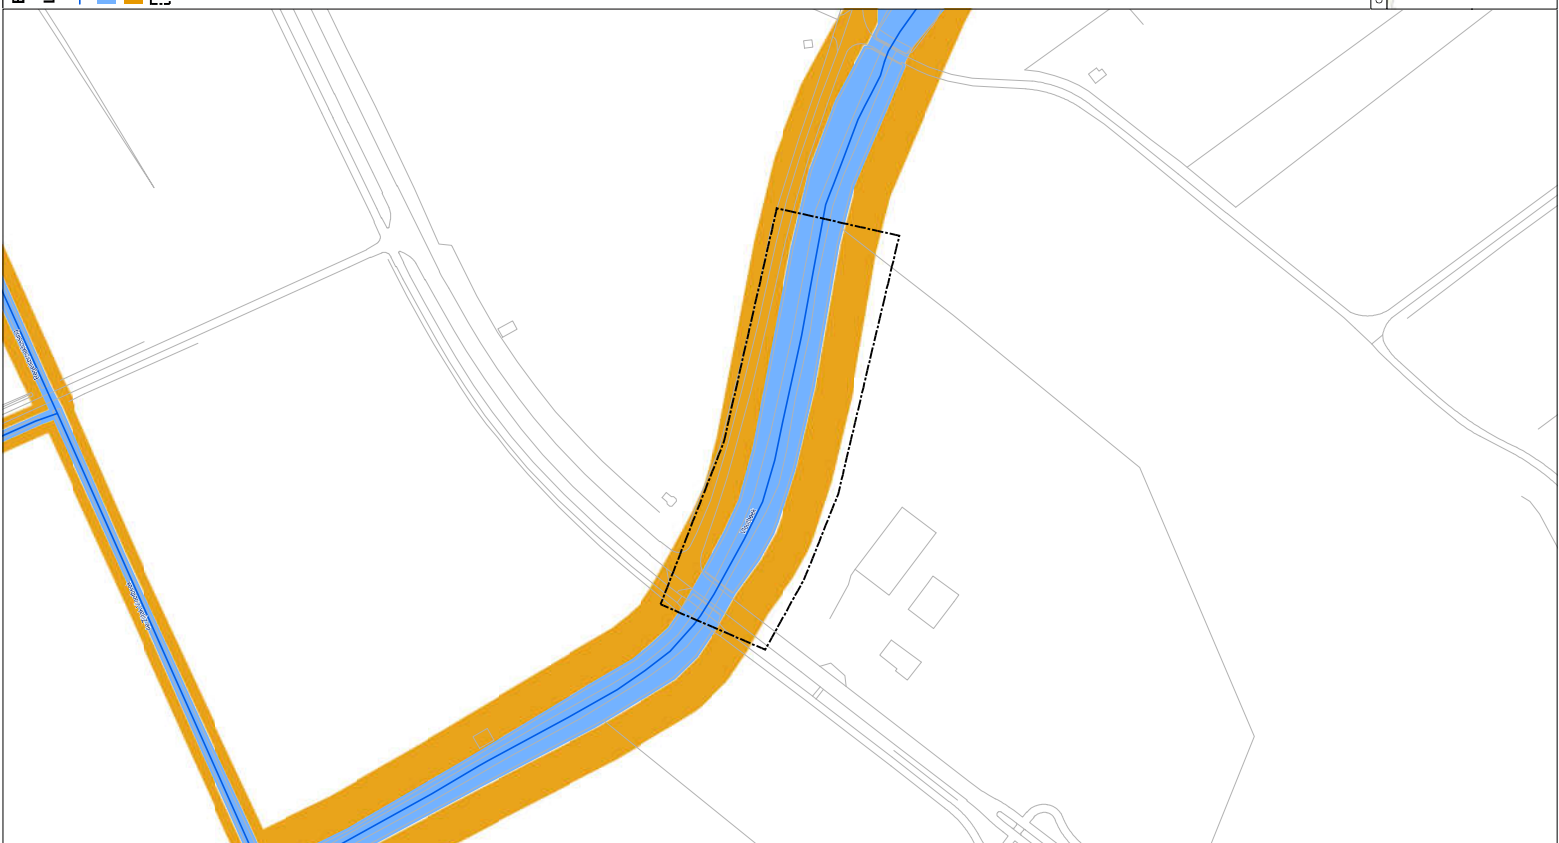

Ontwerp leggerwijziging Besluit: 2017-032018
 Omschrijving leggerwijziging
 Kleine investeringen fase 3.

Datum vaststelling:
 Get.: 15-05-2017 J.S.
 Zakw.nr.: 2017-Z4719
 Schaal: 1 : 1000
 Tek.nr.: LZS-09AC
 Blad: 09
 Pagina: 08
 Project: 15-05-2017
 Formaat: A1
 In: Topografische Dienst Kadaster

