

Leggerwijziging.

Legenda

- watergang, vastgesteld
- profiel van vrije ruimte, vastgesteld
- beschermingszone, nieuw
- gelijk met leggerwijziging



Ontwerp Leggerwijziging Besluit: 2017-D32008
Omschrijving regelgeving:
Klaire investeringen IJssel 3,


Datum vaststelling:
Get.: 15-05-2017 J.S.
Zakenr.: 2017-24719
Schaal: 1:1500
Toel.: 125409AC
Blad: 10
Postbus 186
6130 AD Sittard
Tel. 046-4295700
Format: A1
© Provincie Limburg



Bestaande legger.

Legenda

- watergang, vastgesteld
- profiel van vrije ruimte, vastgesteld
- te wijzigen leggerproject

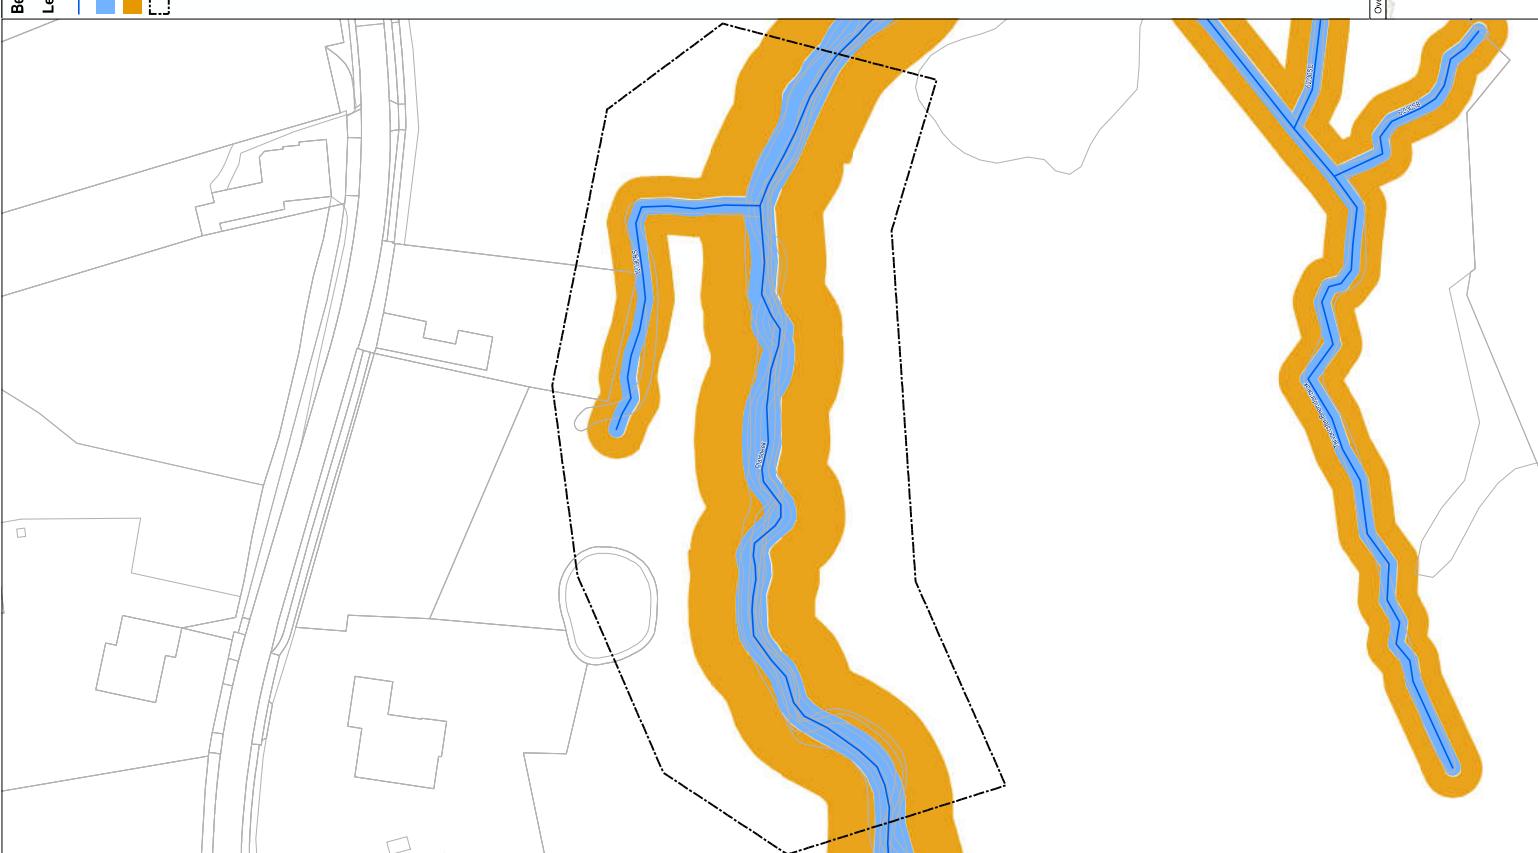

Overzichtskaart (schaal 1:1000.000)

Limburg
Een Nederland & Community Raads
© Provincie Limburg

Contractors