
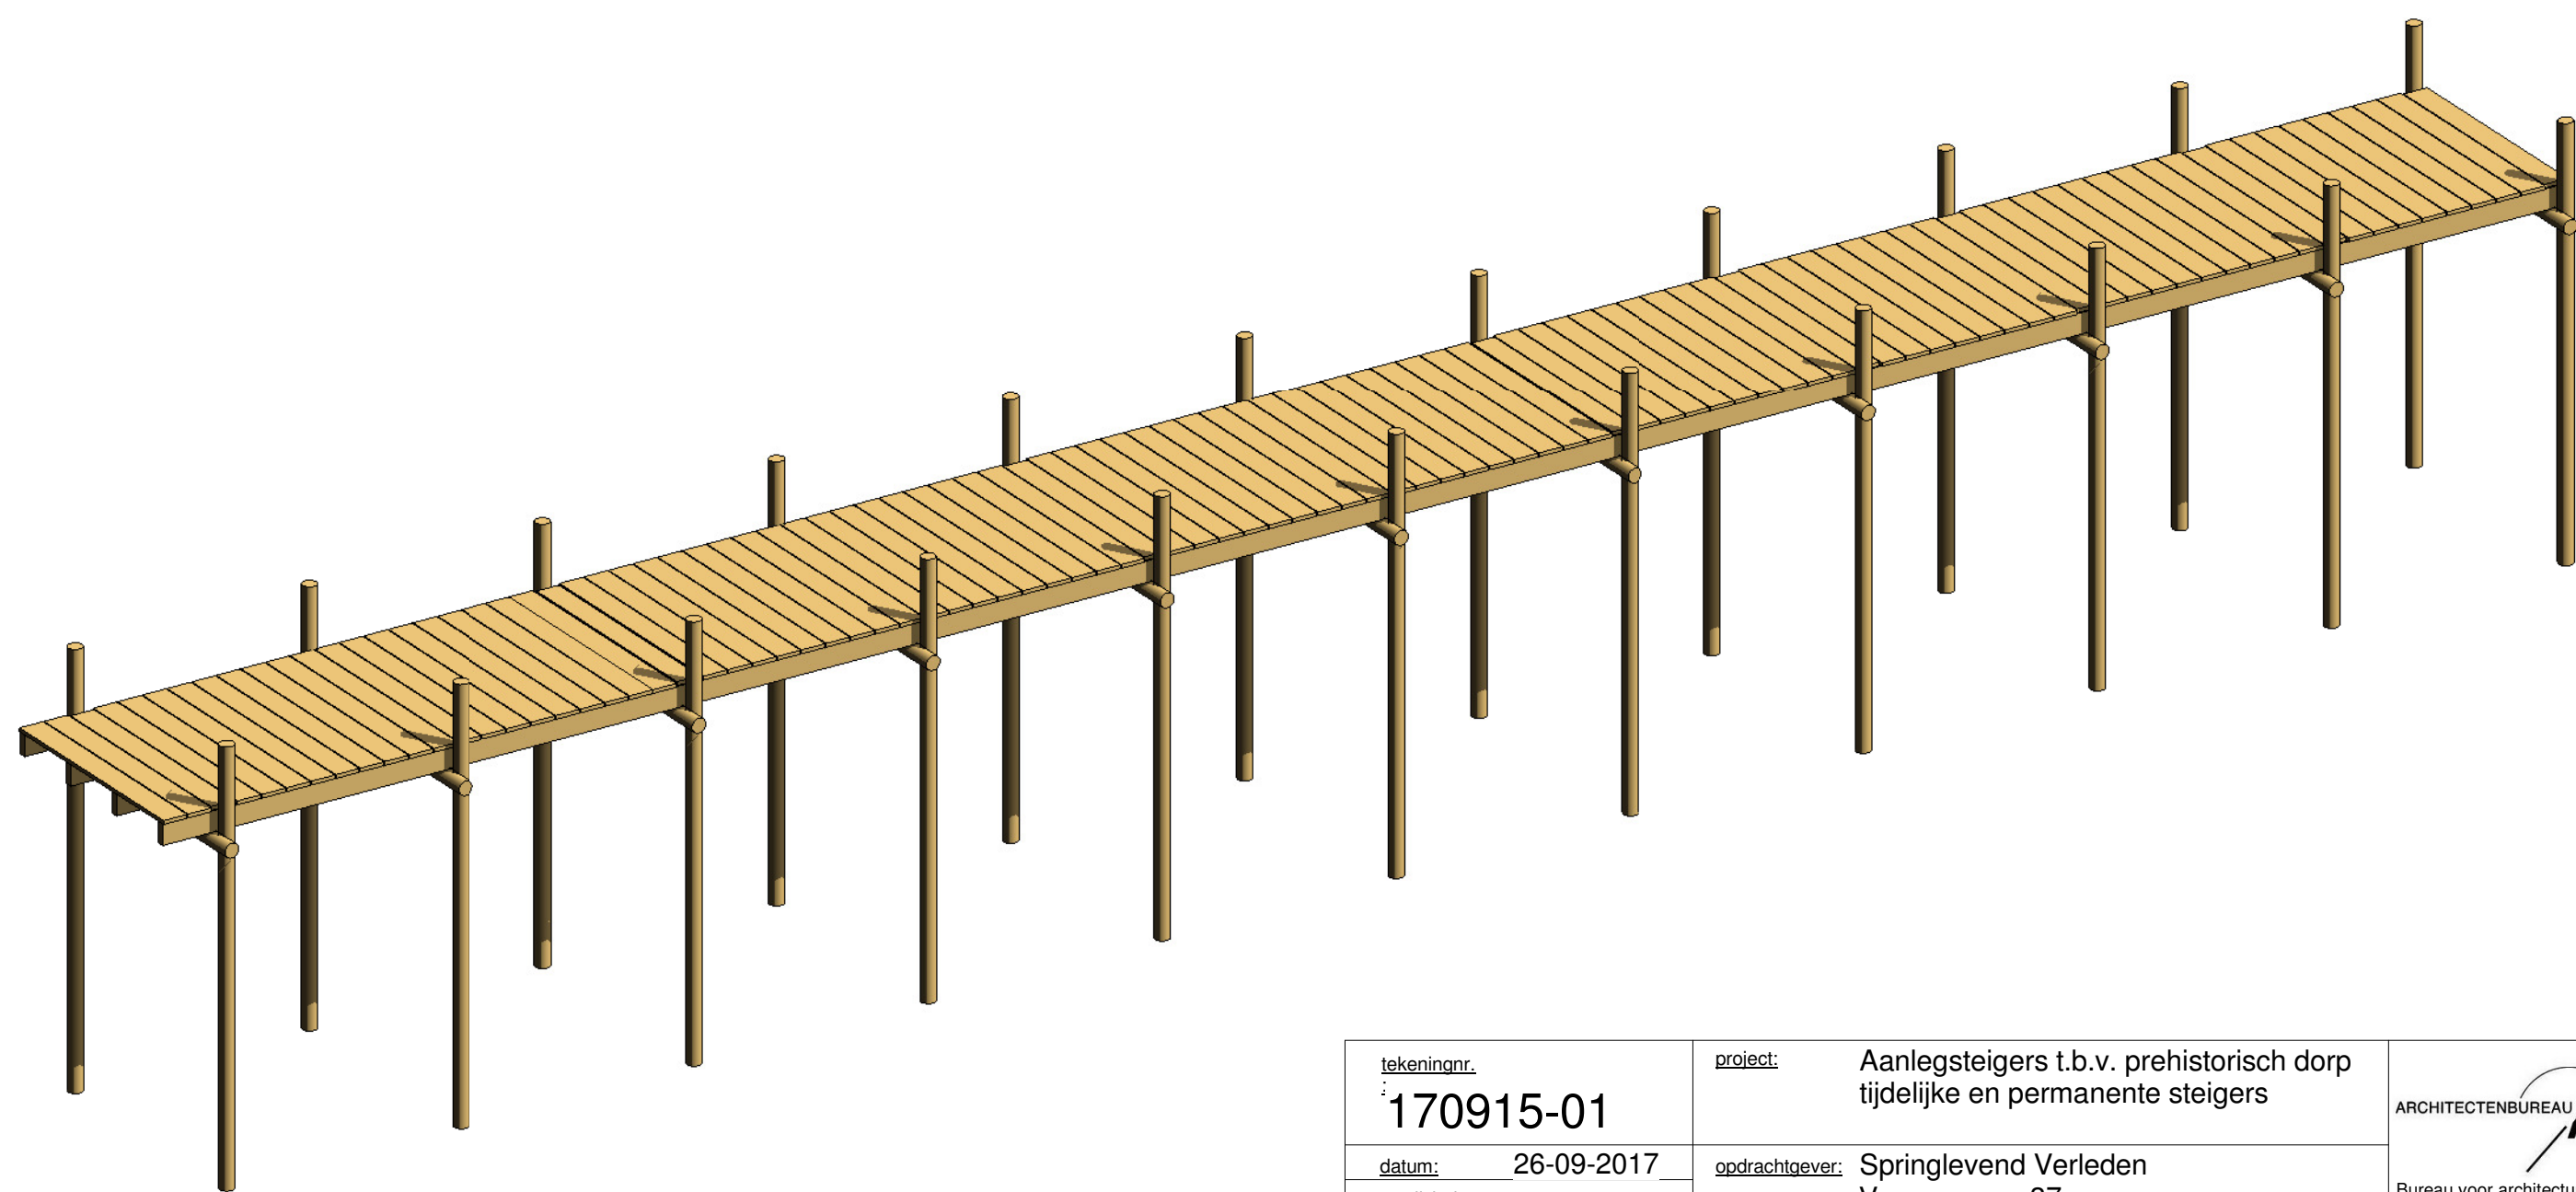
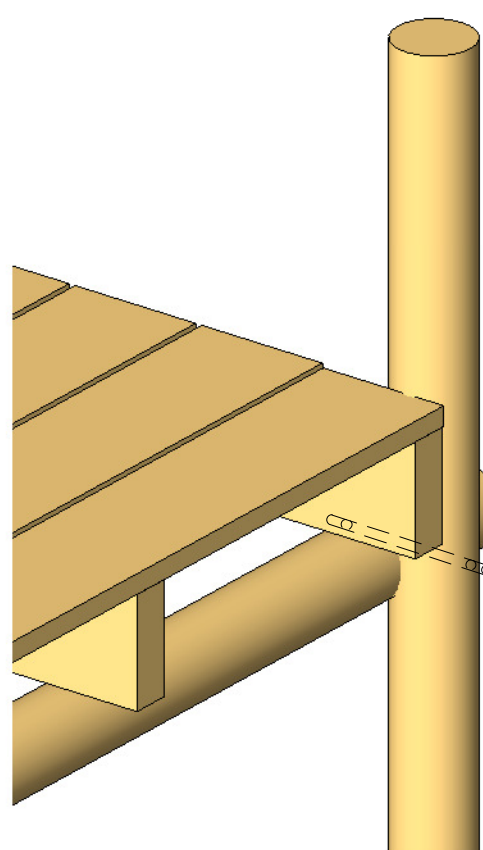
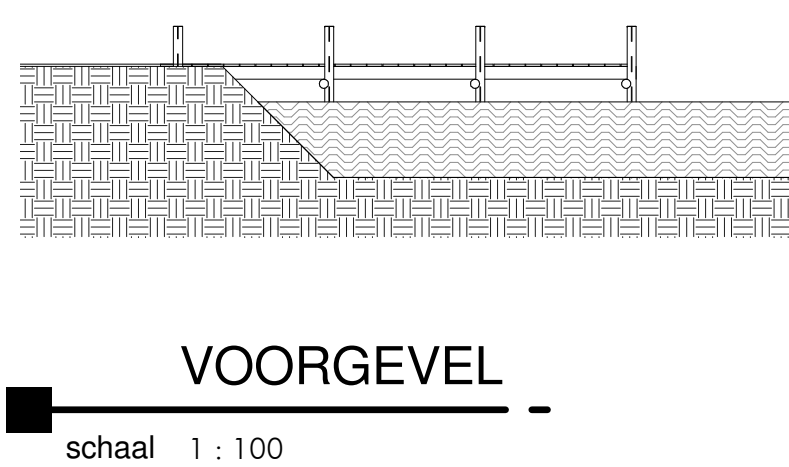
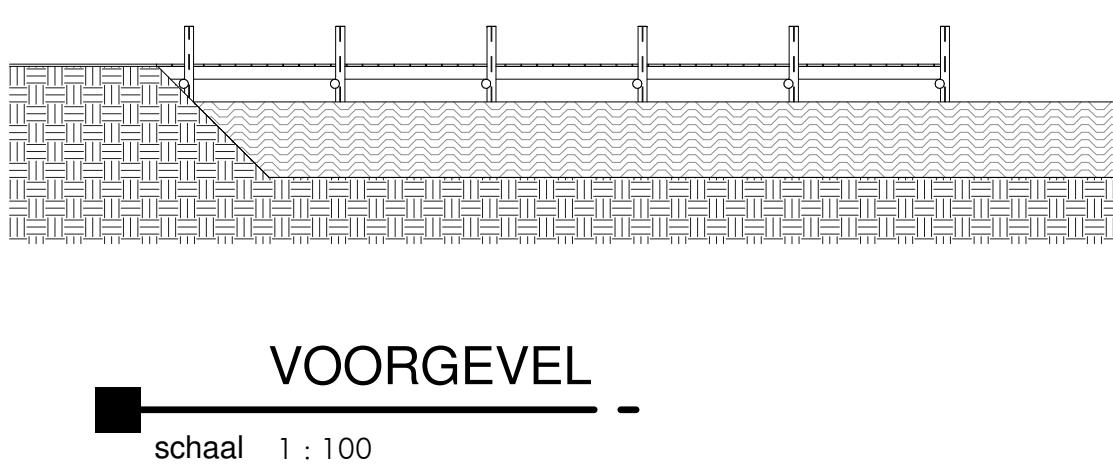
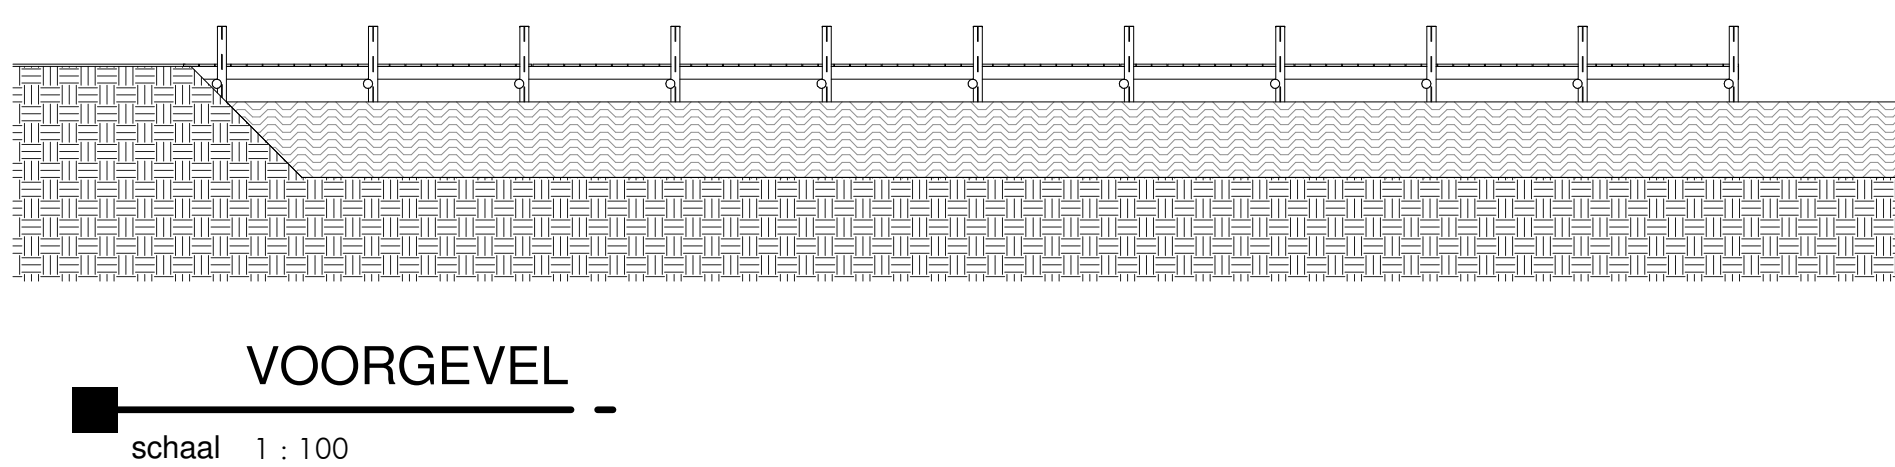
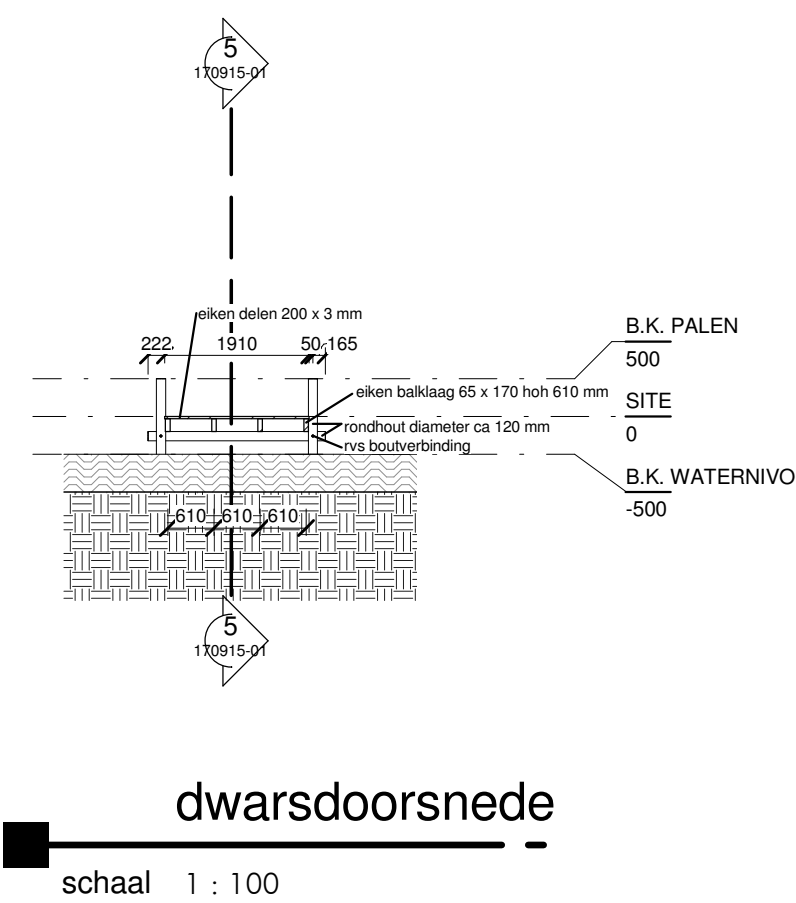
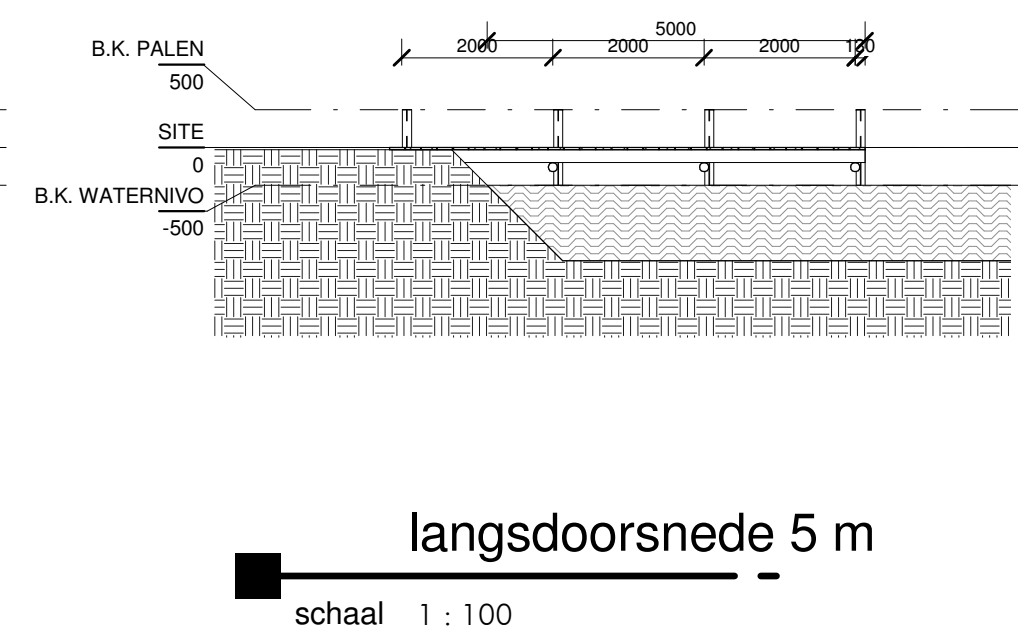
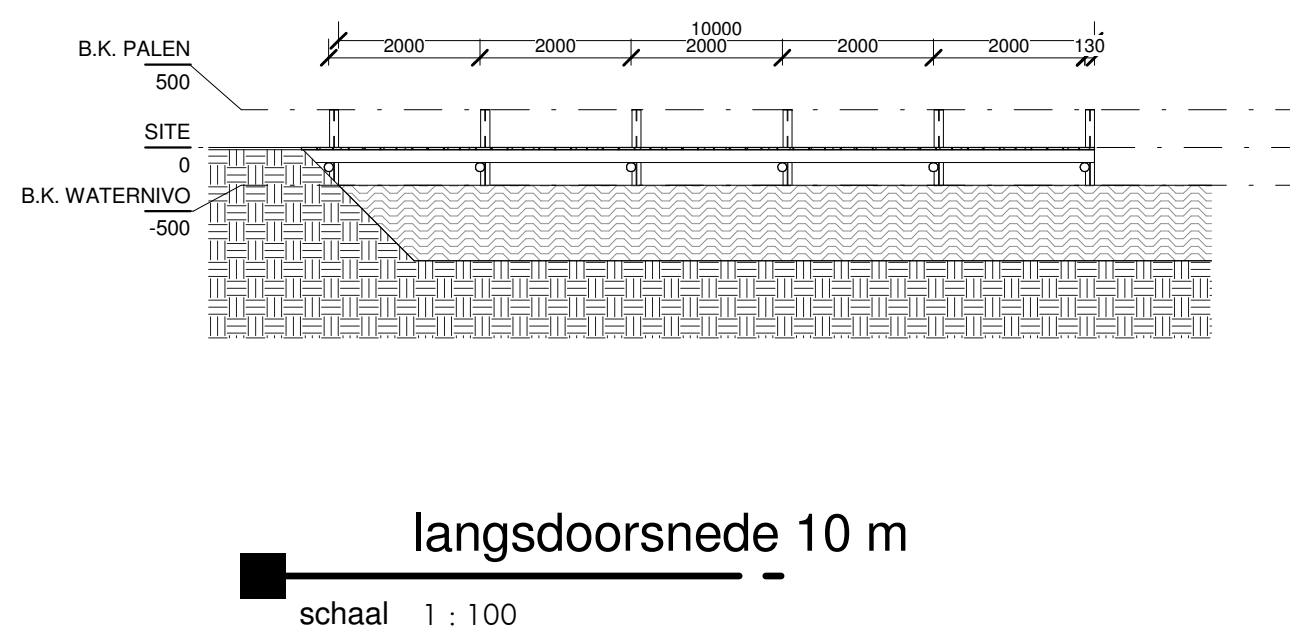
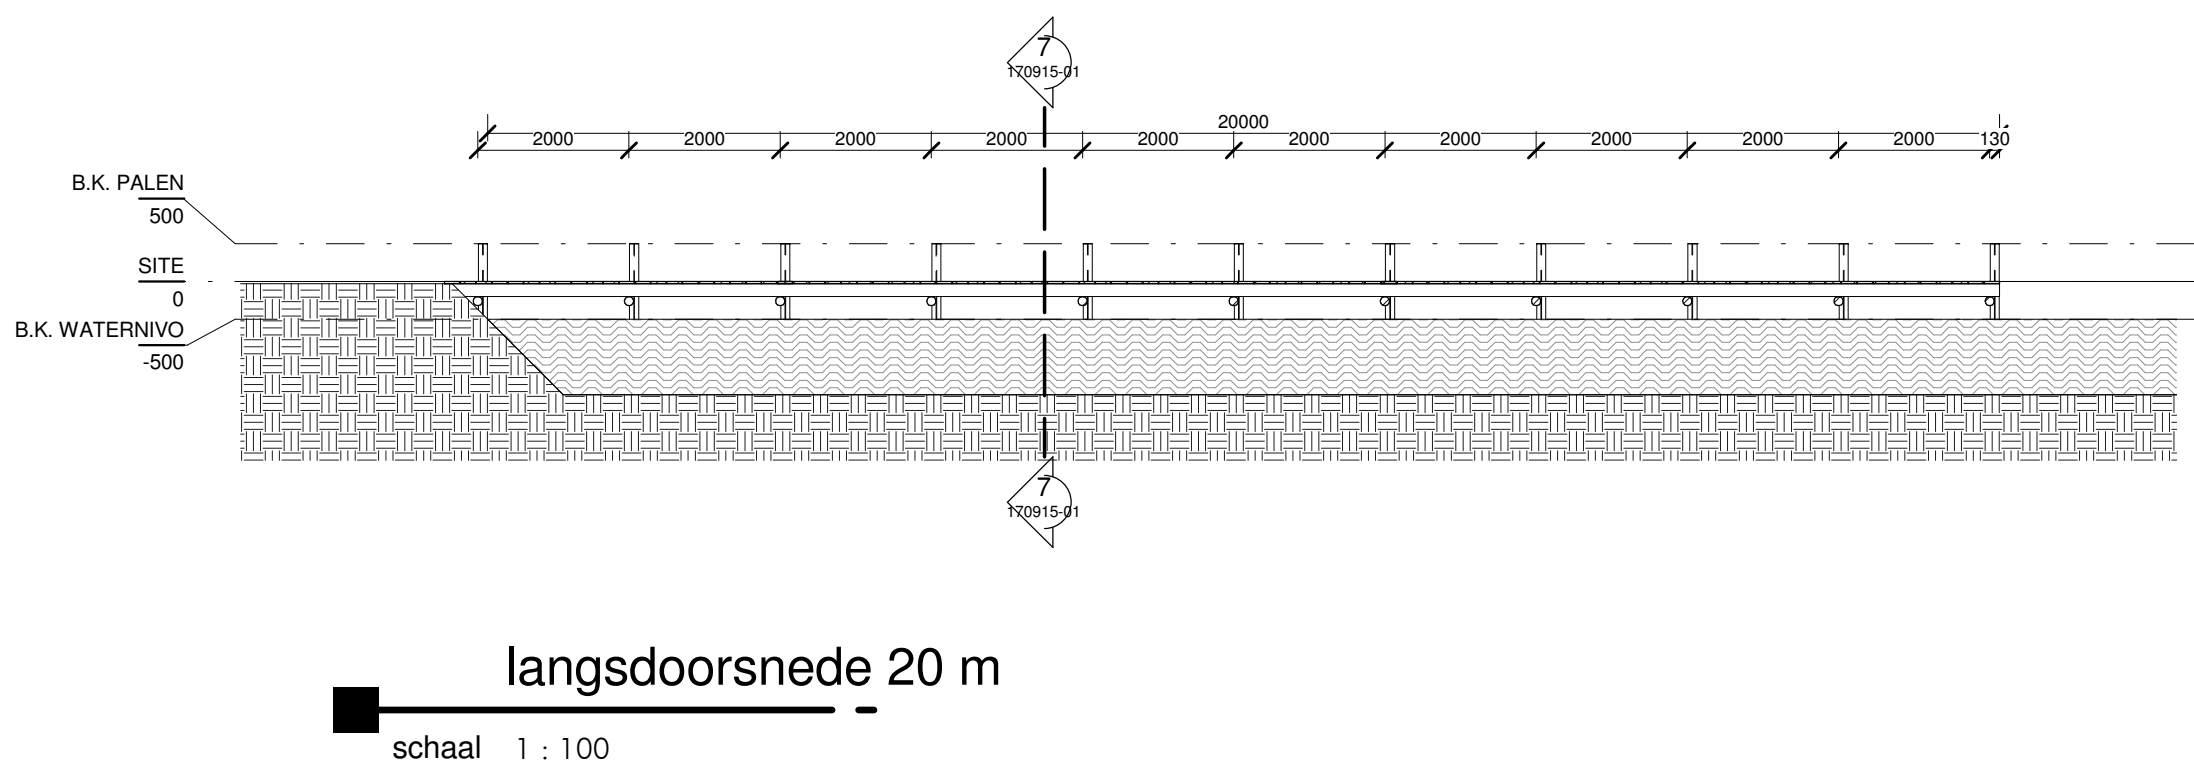
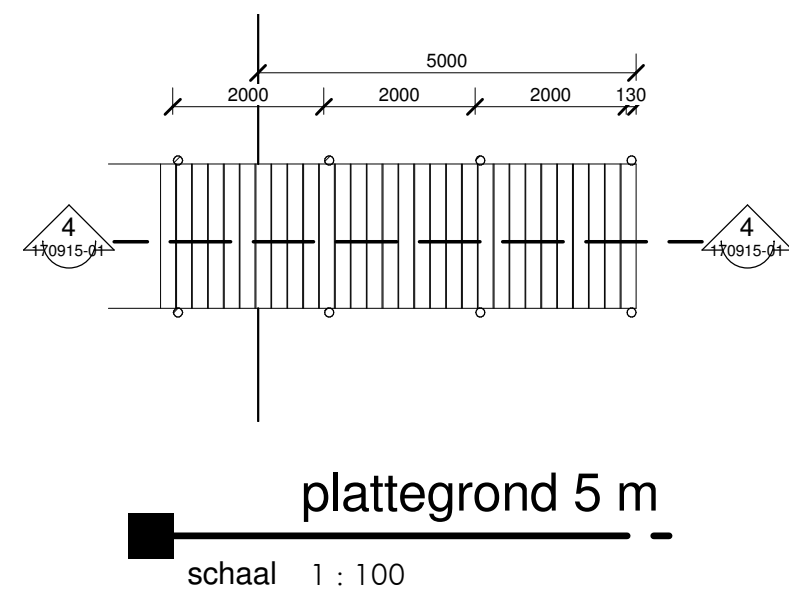
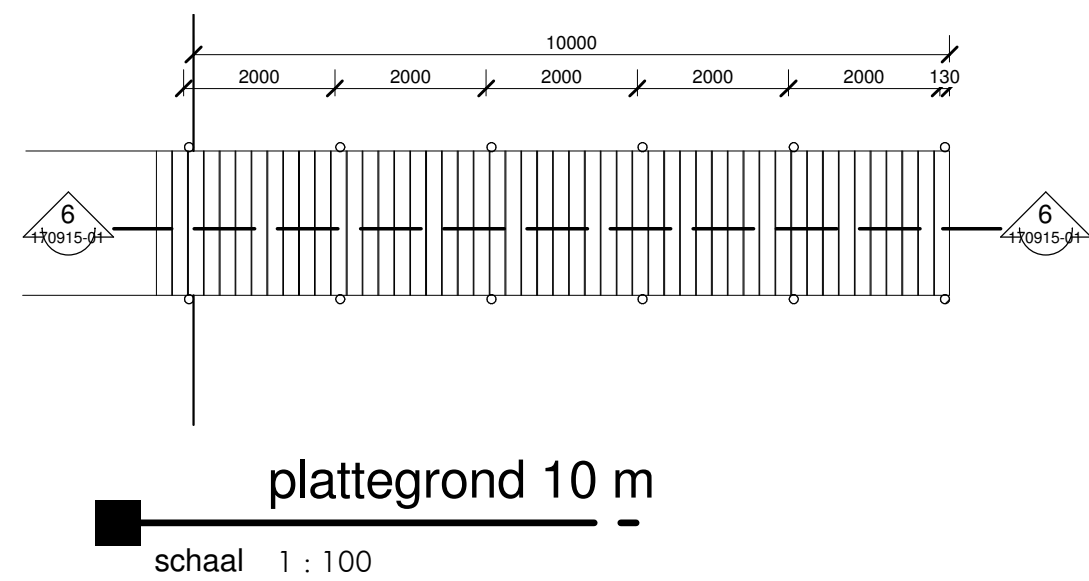


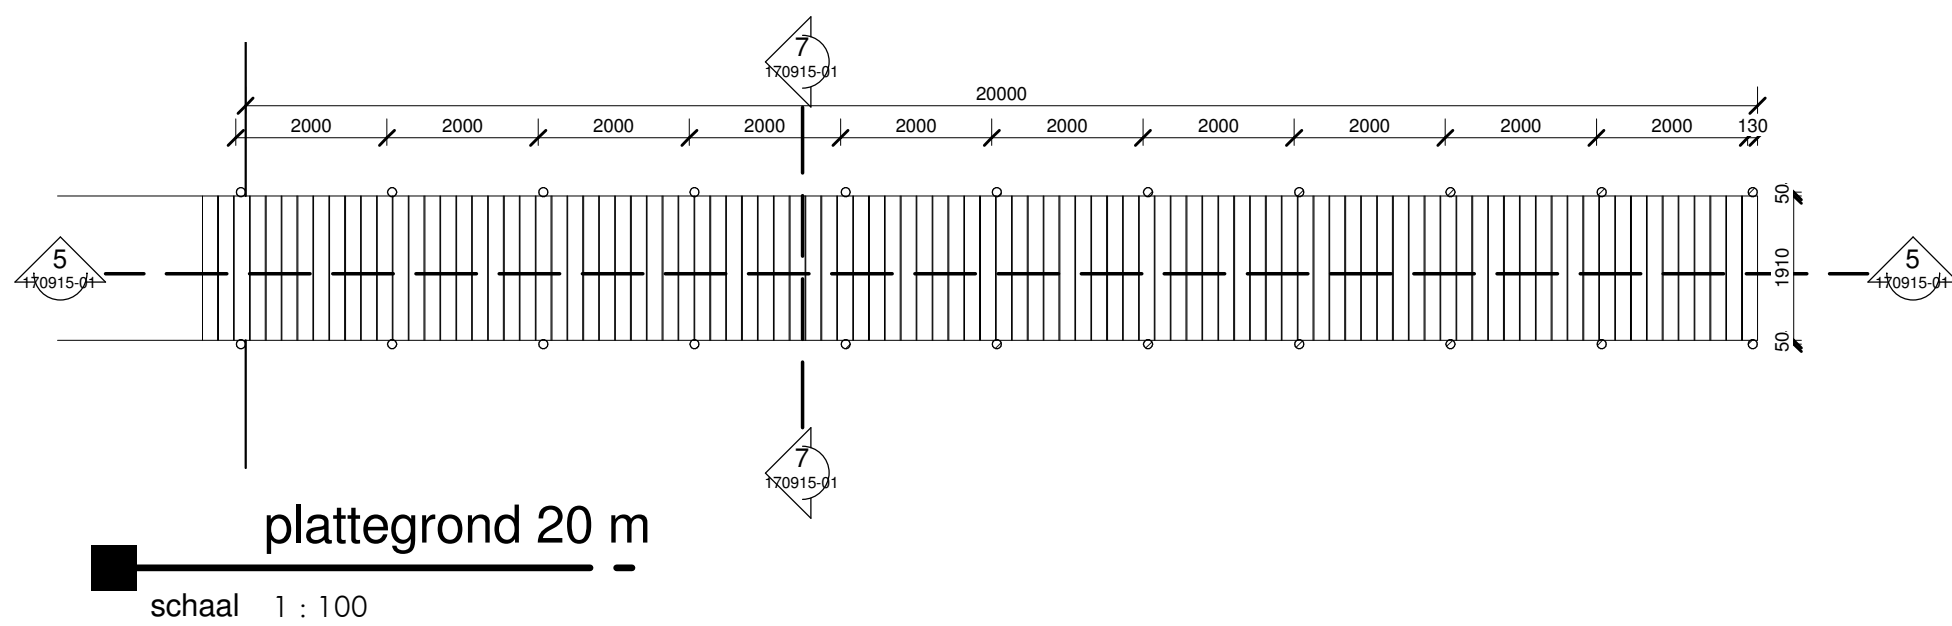

tekeningnr. 170915-01	project. Aanlegsteigers t.b.v. prehistorisch dorp tijdelijke en permanente steigers	 Bureau voor architectuur en bouwen bna donzethof 12, 2402 EK Alphen a/d Rijn tel. 0172-415410, fax. 0172-415570
datum: 26-09-2017	opdrachtgever: Springlevend Verleden Vrouwenweg 37 2322 LL Leiden.	
gewijzigd: -		
	onderdeel: plattegronden, aanzichten, doorsneden situatie bestaan, tijdelijk en permanent	
		schaal: getekend: