


MATERIALIZERING TERREIN

- Bestraling parkeren:
 - betonplaat 600x600 armatuur rondom met streken geocoar grijs
- Bestraling vloer:
 - betonnen koppelband, geocoar armatuur
- Gebakken kluisbestraling halfbuisen verband, Terra Scurs DF 90
- Gras
- Hang, als bestand
- Rond kantoor en lange gevel outbouw - doorgezetten l.v.
 - Scheffels betontegels 300x100x70 laag
- Rond kantoor:
 - Scheffels betontegels 300x100x70 laag met tussenliggend planvlak
- Keramiektegels 600x600
 - Monte Cusina
 - kleur gemiddeld bruin
- Rond rode fabriek gebakken dikmaat 20x40x6 Terra Scurs MP
- Gedraaiw b=400mm met opkalfband
- Grasplaat 600x400x120mm
- Onderflogtelling van witte grassen op bak geocoardversterkt
- Stratobak beton GY 300x450
- Sleufgoot Aco Slootline
- Inspectiekast Slootline
- Lichtmast Lph 6.00mtr BRP F08 LED ECO 70830 W
- Armatuur op wandstroom Lph 6.00mtr BRP F08 LED ECO 70830 W
- Grondboorwarmteunit BBIS 713 12LED
- Hydrant
- Trotoirpaal RVS 316

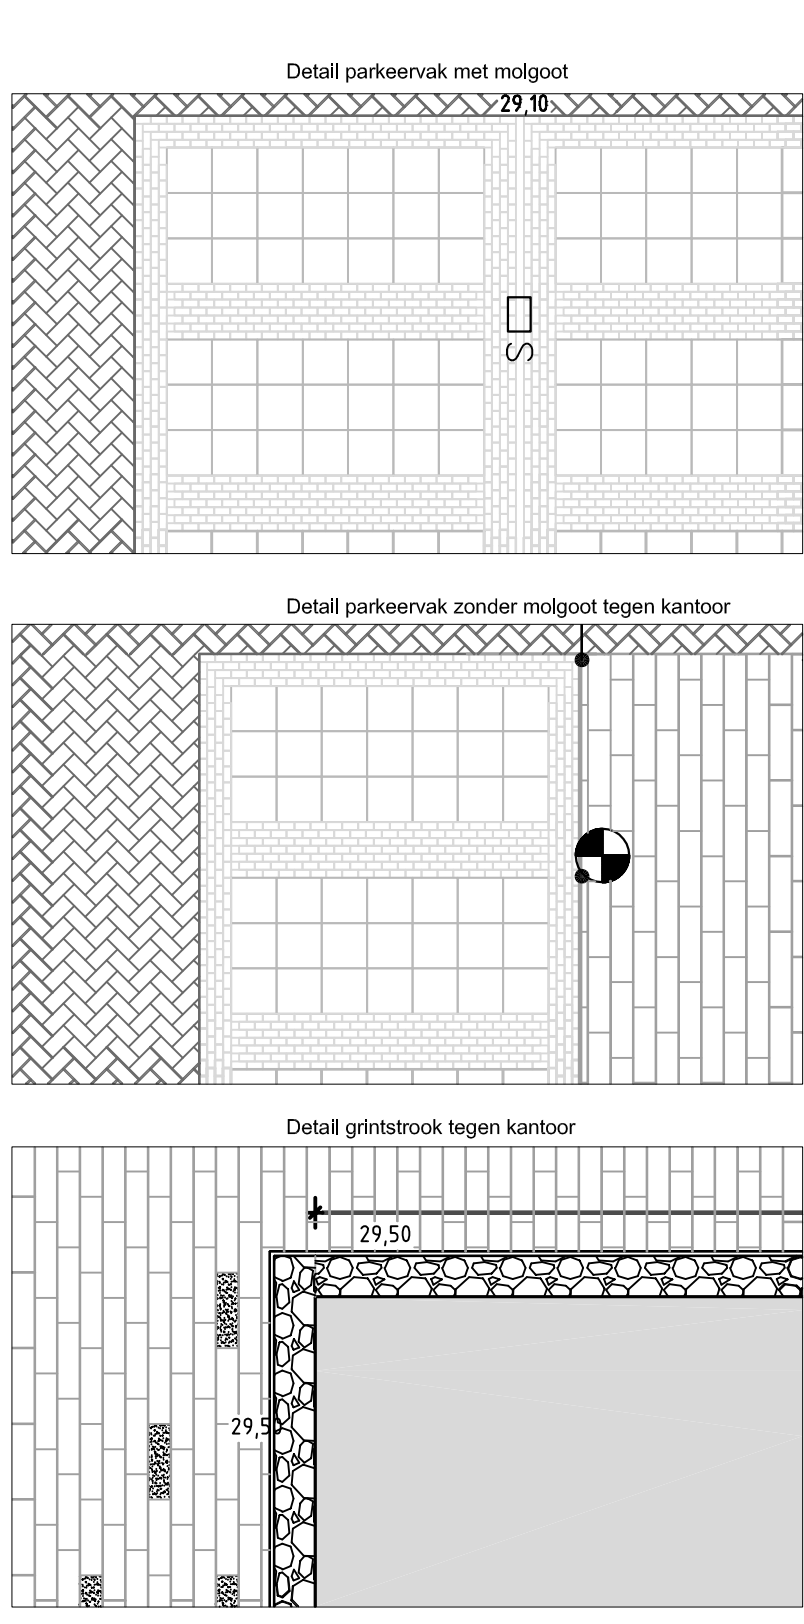

- PEIL: kantoor-hof vloer = 29.540-NAP
 - kadestrate gegevens:
 * gemeenter: Eersel
 * Sectie H / perceel 290

BO2

Nieuwbouw en renovatie
 Royal Agio Cigars

Opdrachtgever: Royal Agio Cigars
 Waterland 3
 5525 AR Duist

File: L:\overleg
 Project: 1540
 Blz: 2
 © 2015 1540-G-0101-010

Situatie / terrein

1:200

Datum: 27-09-2015 BT
 Datum: 20-09-2015 BT
 D: 23-07-2015 LP
 C: 20-09-2015 LP

1540G001