




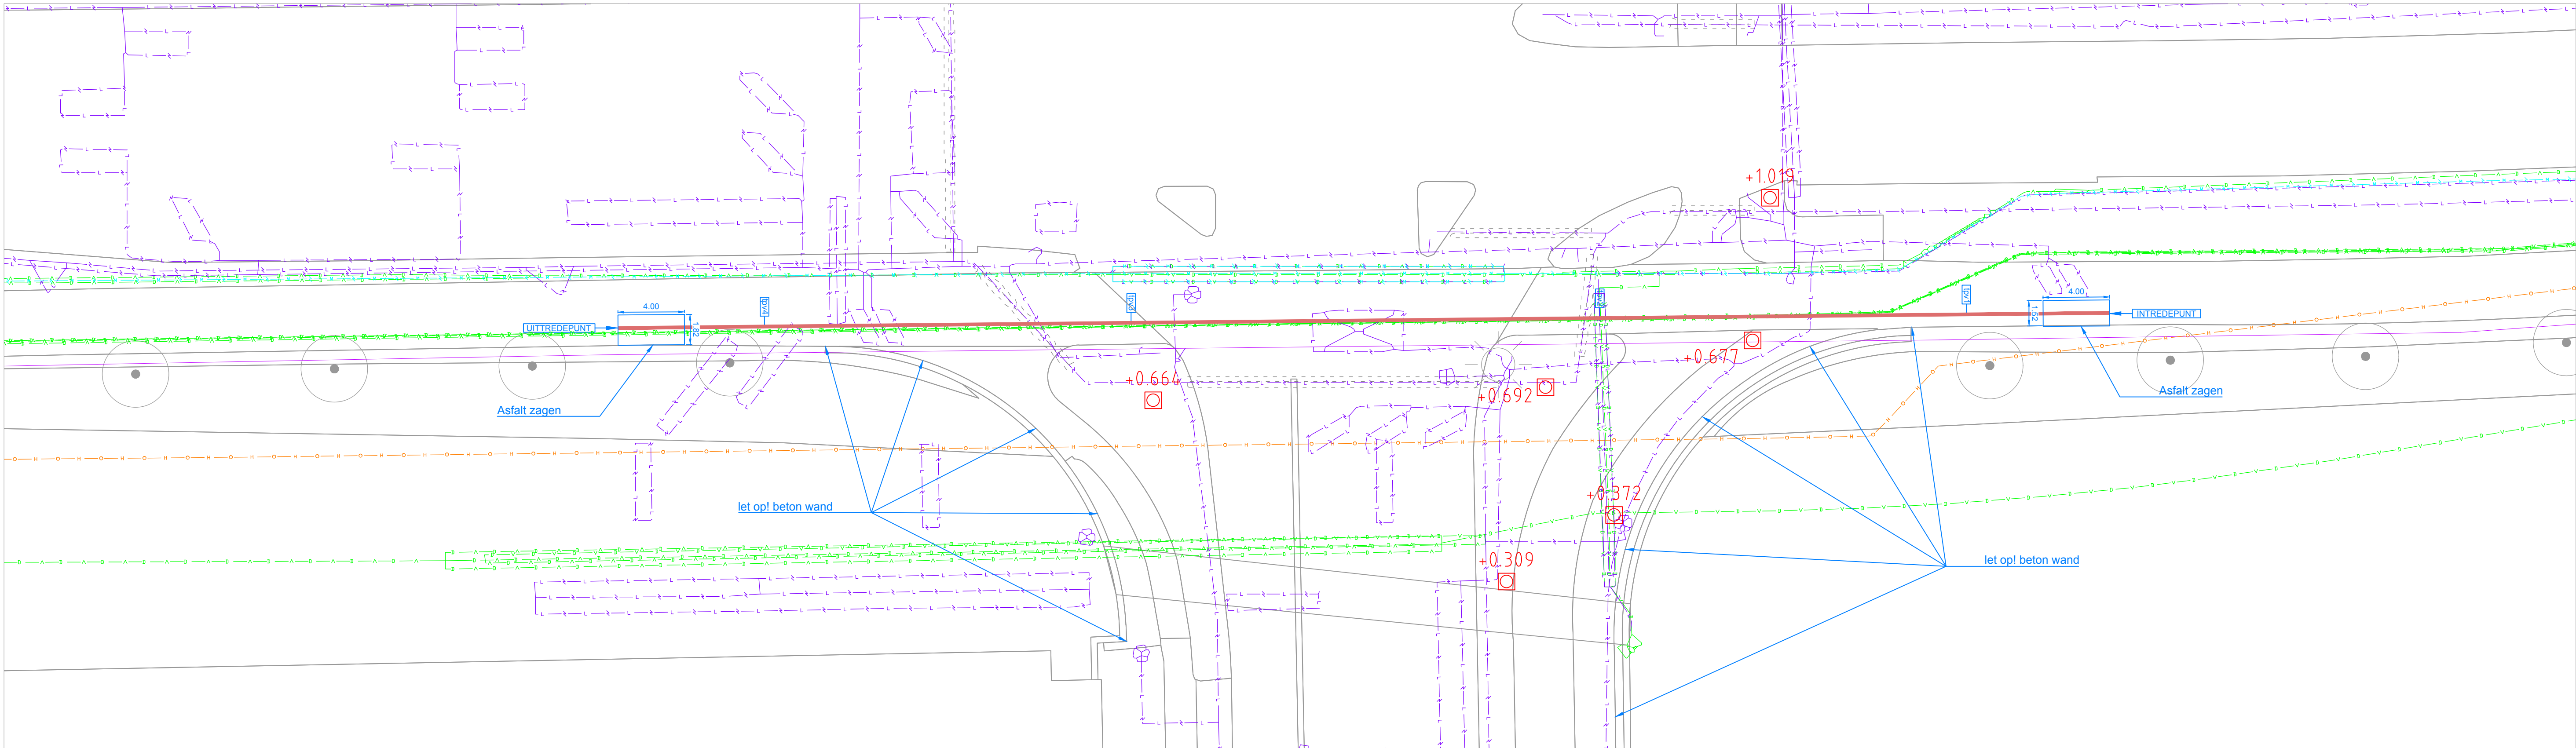


BOVENAANZICHT SCHAAL 1:200

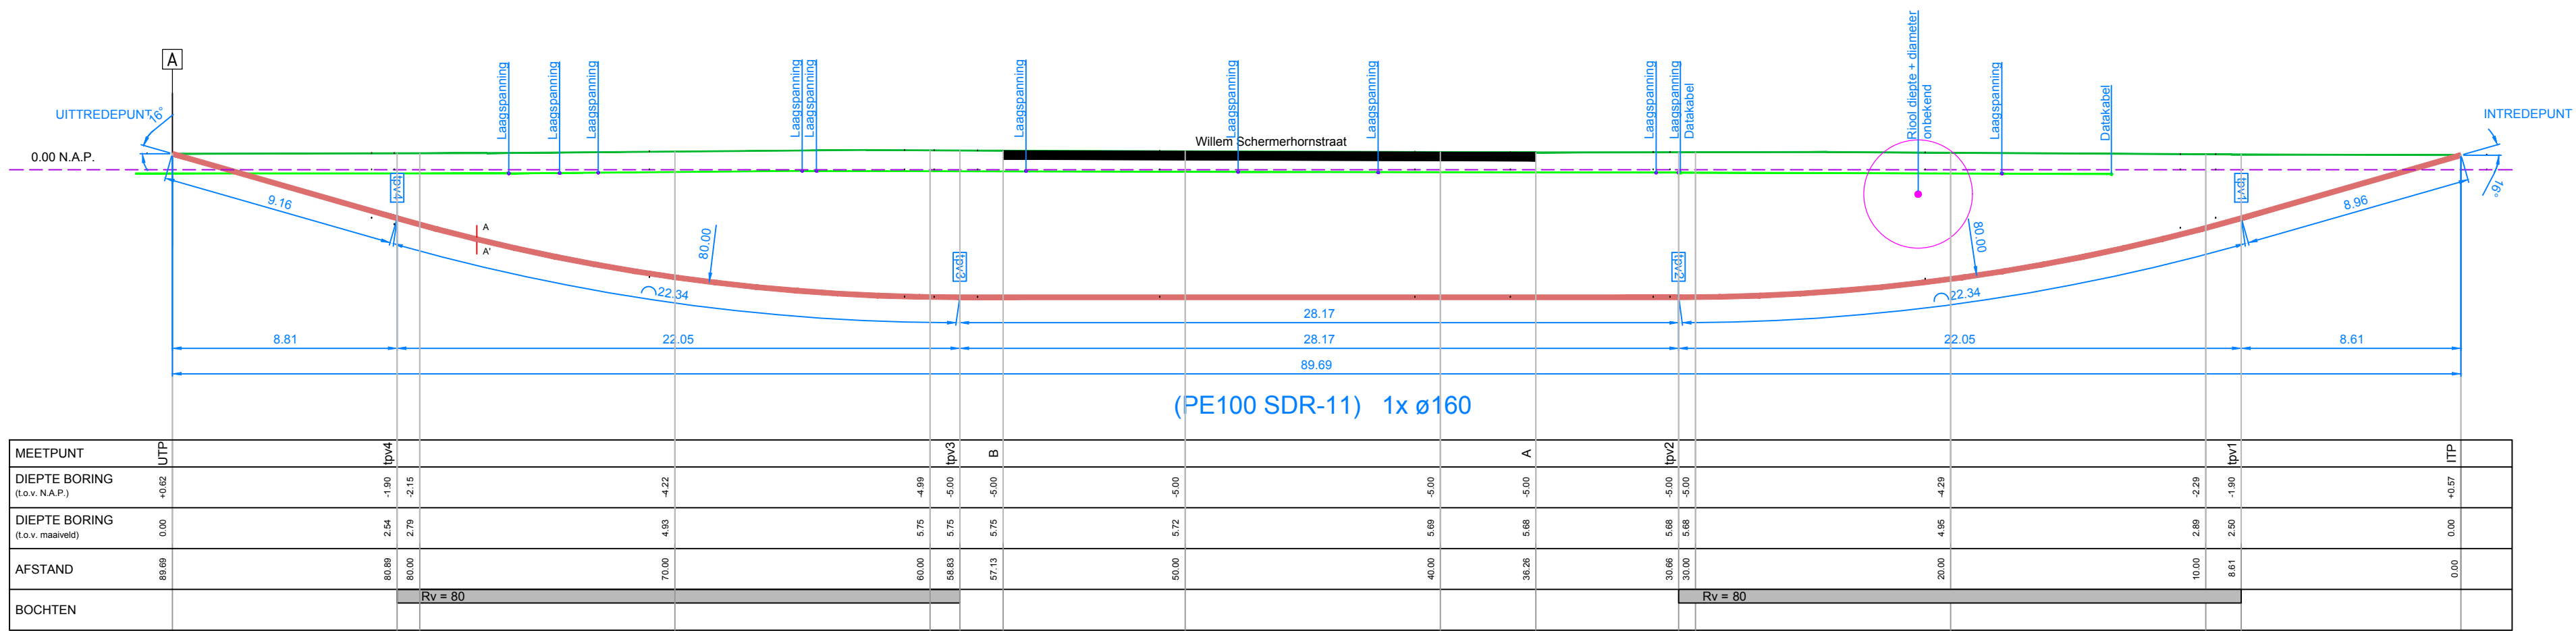


DWARSPROFIEL SCHAAL 1:200

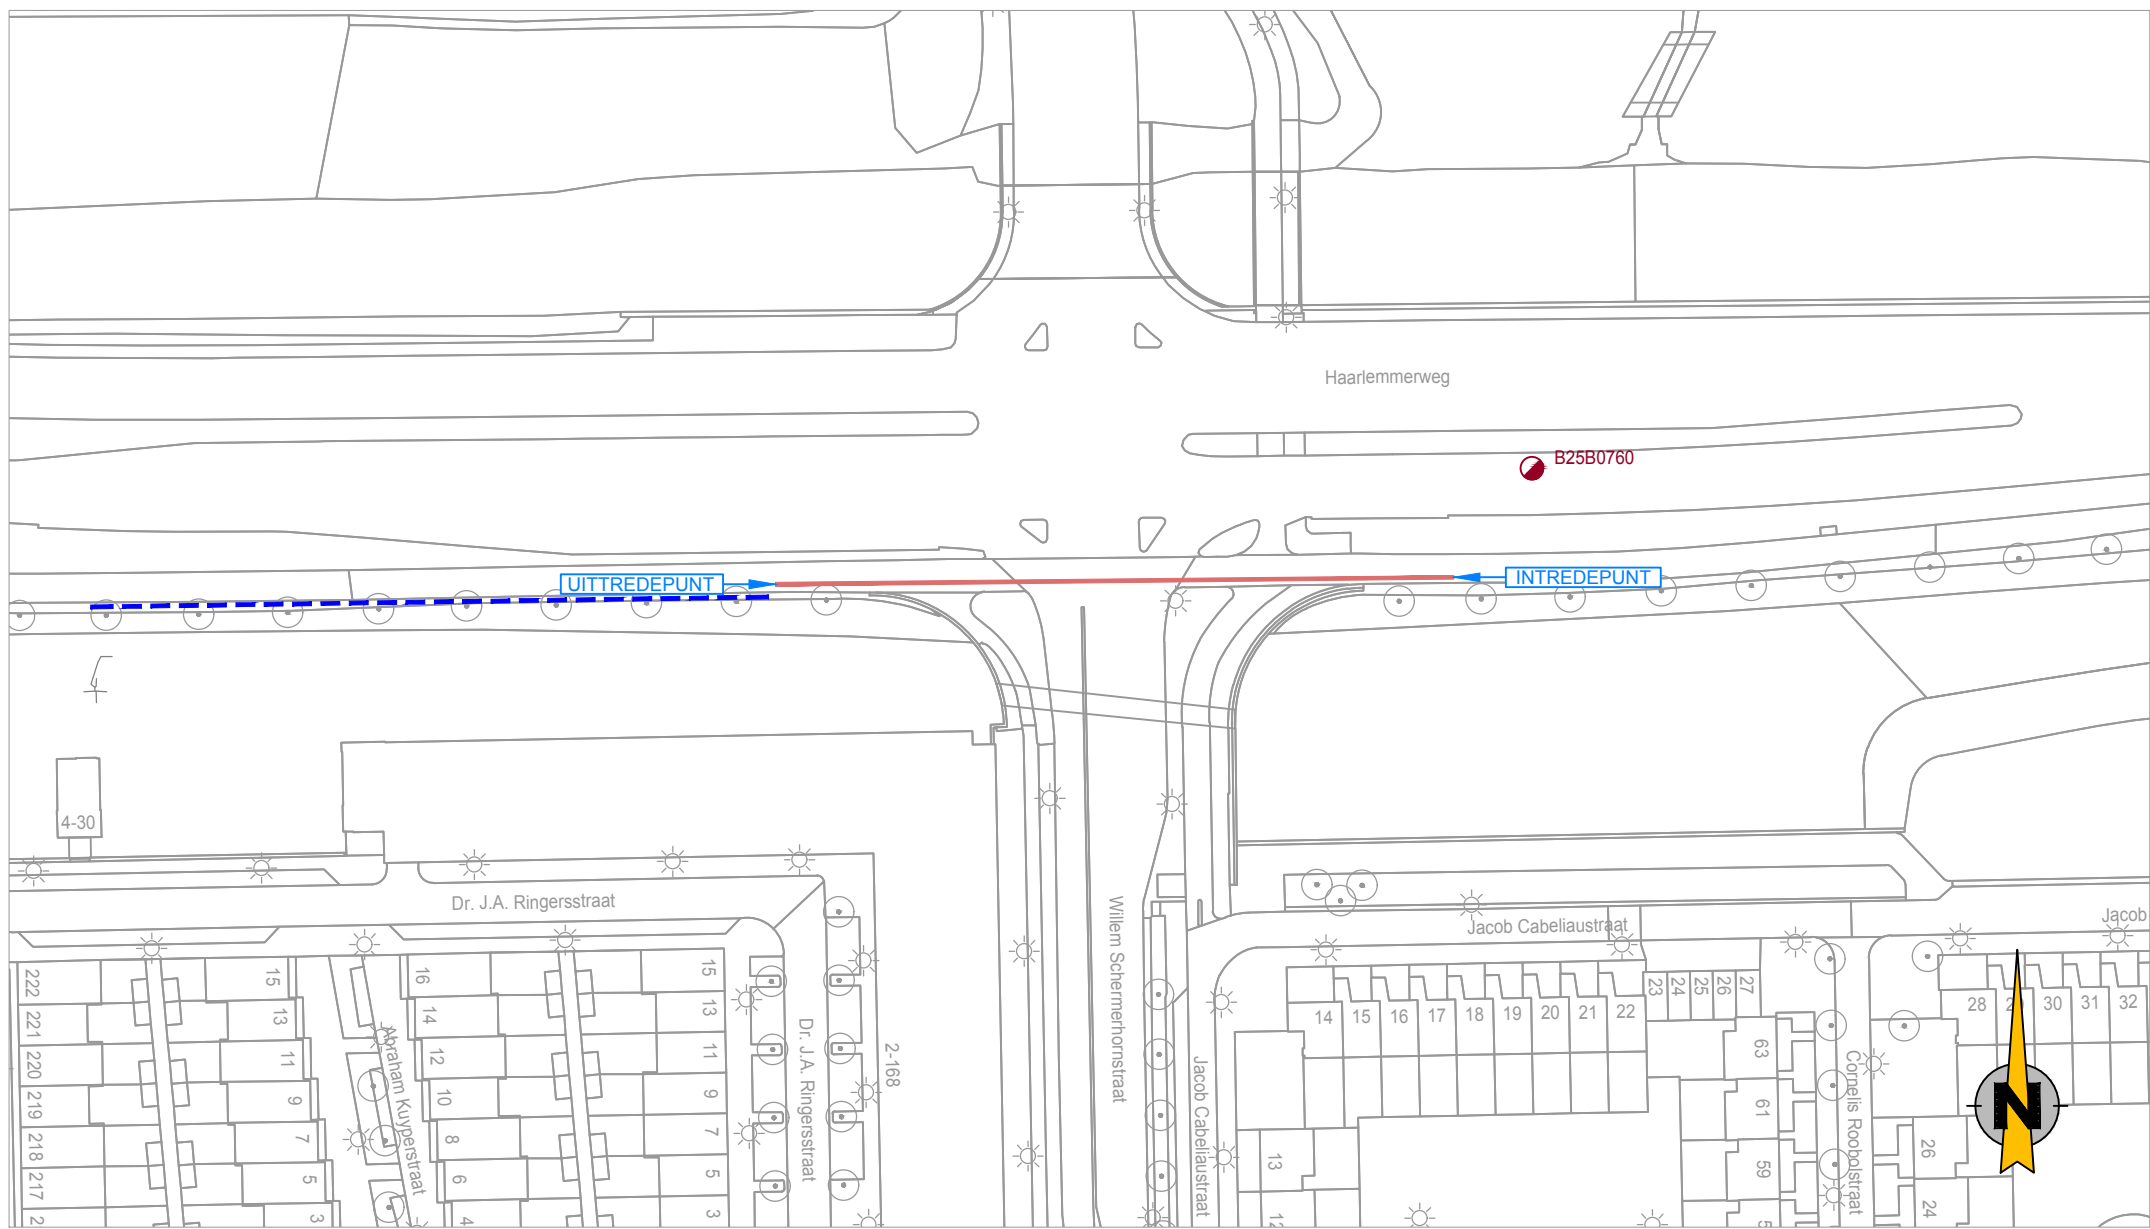


OVERZICHT SCHAAL 1:1000

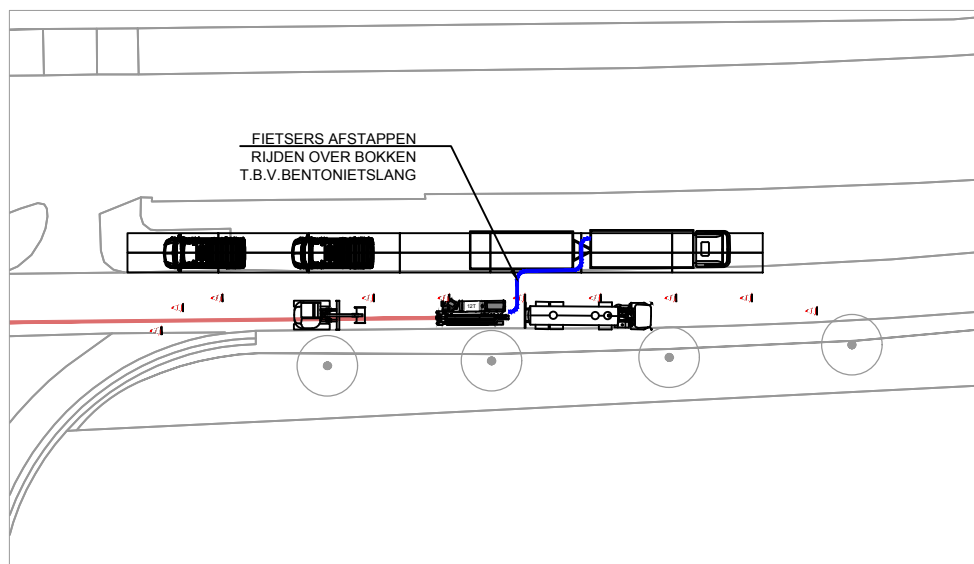

MATERIEEL INTRIDE

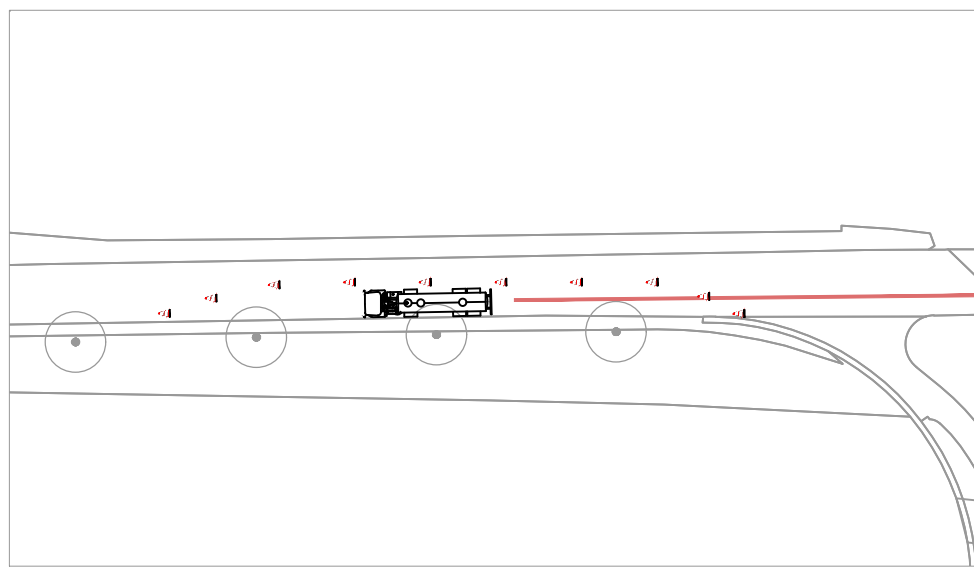


MATERIEEL UITTREDE

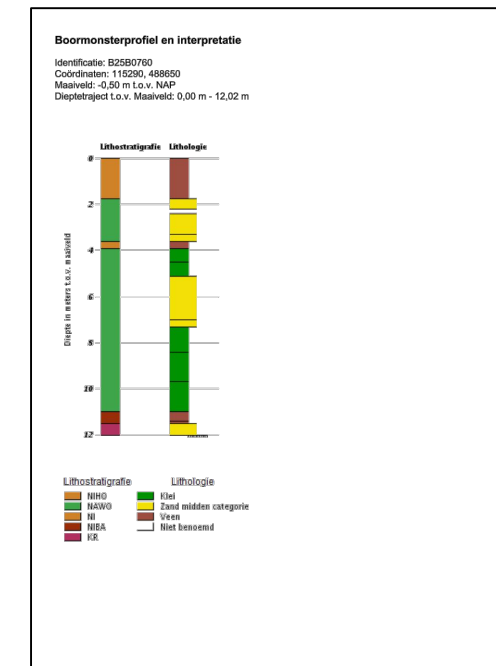

Intredepunt	X = 115279.616	Y = 488637.051	Z = +0.57
tpv1	X = 115271.013	Y = 488636.997	Z = -1.90
tpv2	X = 115248.964	Y = 488636.775	Z = -5.00
tpv3	X = 115220.780	Y = 488636.492	Z = -5.00
tpv4	X = 115198.731	Y = 488636.272	Z = -1.80
Uitredepunt	X = 115189.919	Y = 488636.181	Z = +0.62

COÖRDINATEN

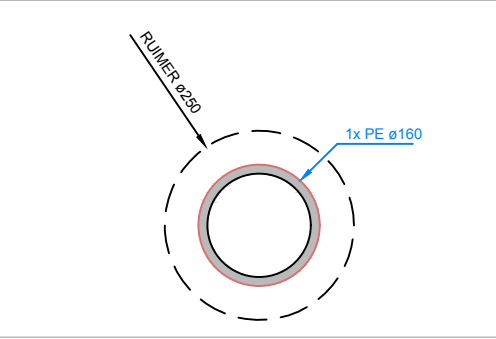

DOORSNEDE (A-A')

LEGENDA

IN UIT GESTUURDE BORING
UITREDEPUNT INREDEPUNT

LAAGSPANNING
MIDDELSPANNING
HOOGSPANNING
GAS HOGE DRUK / TRANSPORT
DATATransport

WATER
ROOF VRIJ VERVAL
ROOF PERSLEIDING
WARMTE
OVERIG / WEES
GEVAARLIJKE BUISLEIDING

KLICMELDING: 170064934

(ligging K&L bij benadering aangegeven, exacte ligging dient d.m.v. profielseuven te worden gecontroleerd)

PUTTEN NOG ONBEKEND
RIJPLATEN AANBRENGEN
FIETSPAD HALVE BAAN AFZETTING
TER ACCEPTATIE

• LENGTE BORING 91 m
• BUISDIAMETER(s) (PE100 SDR-11) 1x ø160 mm

C			
B			
A			

WUZING: OMSCHRIJVING WUZING: GET: DATUM:

van gelder

VAN GELDER afd. Boren
Postbus 20 8050 AA Haltem
Postbus 29 8050 AA Elburg
Tel (038) 443 1456 Fax (038) 444 3739

PROJECT : B172091
WNR :
LITING :
FORMAAT : A1
SCHAAL : dy
GET : H. Bolink
DATUM : 13-09-2017
PARAF :
TEKENINGNR :
B172091.CB01

PROJECT: GESTUURDE BORING
ONDERWERP: GESTUURDE BORING ONDER DE WILLEM SCHERMERHORNSTRAAT TE AMSTERDAM