


Te maken parkeerplaats t.b.v.
opladen elektrische voertuigen

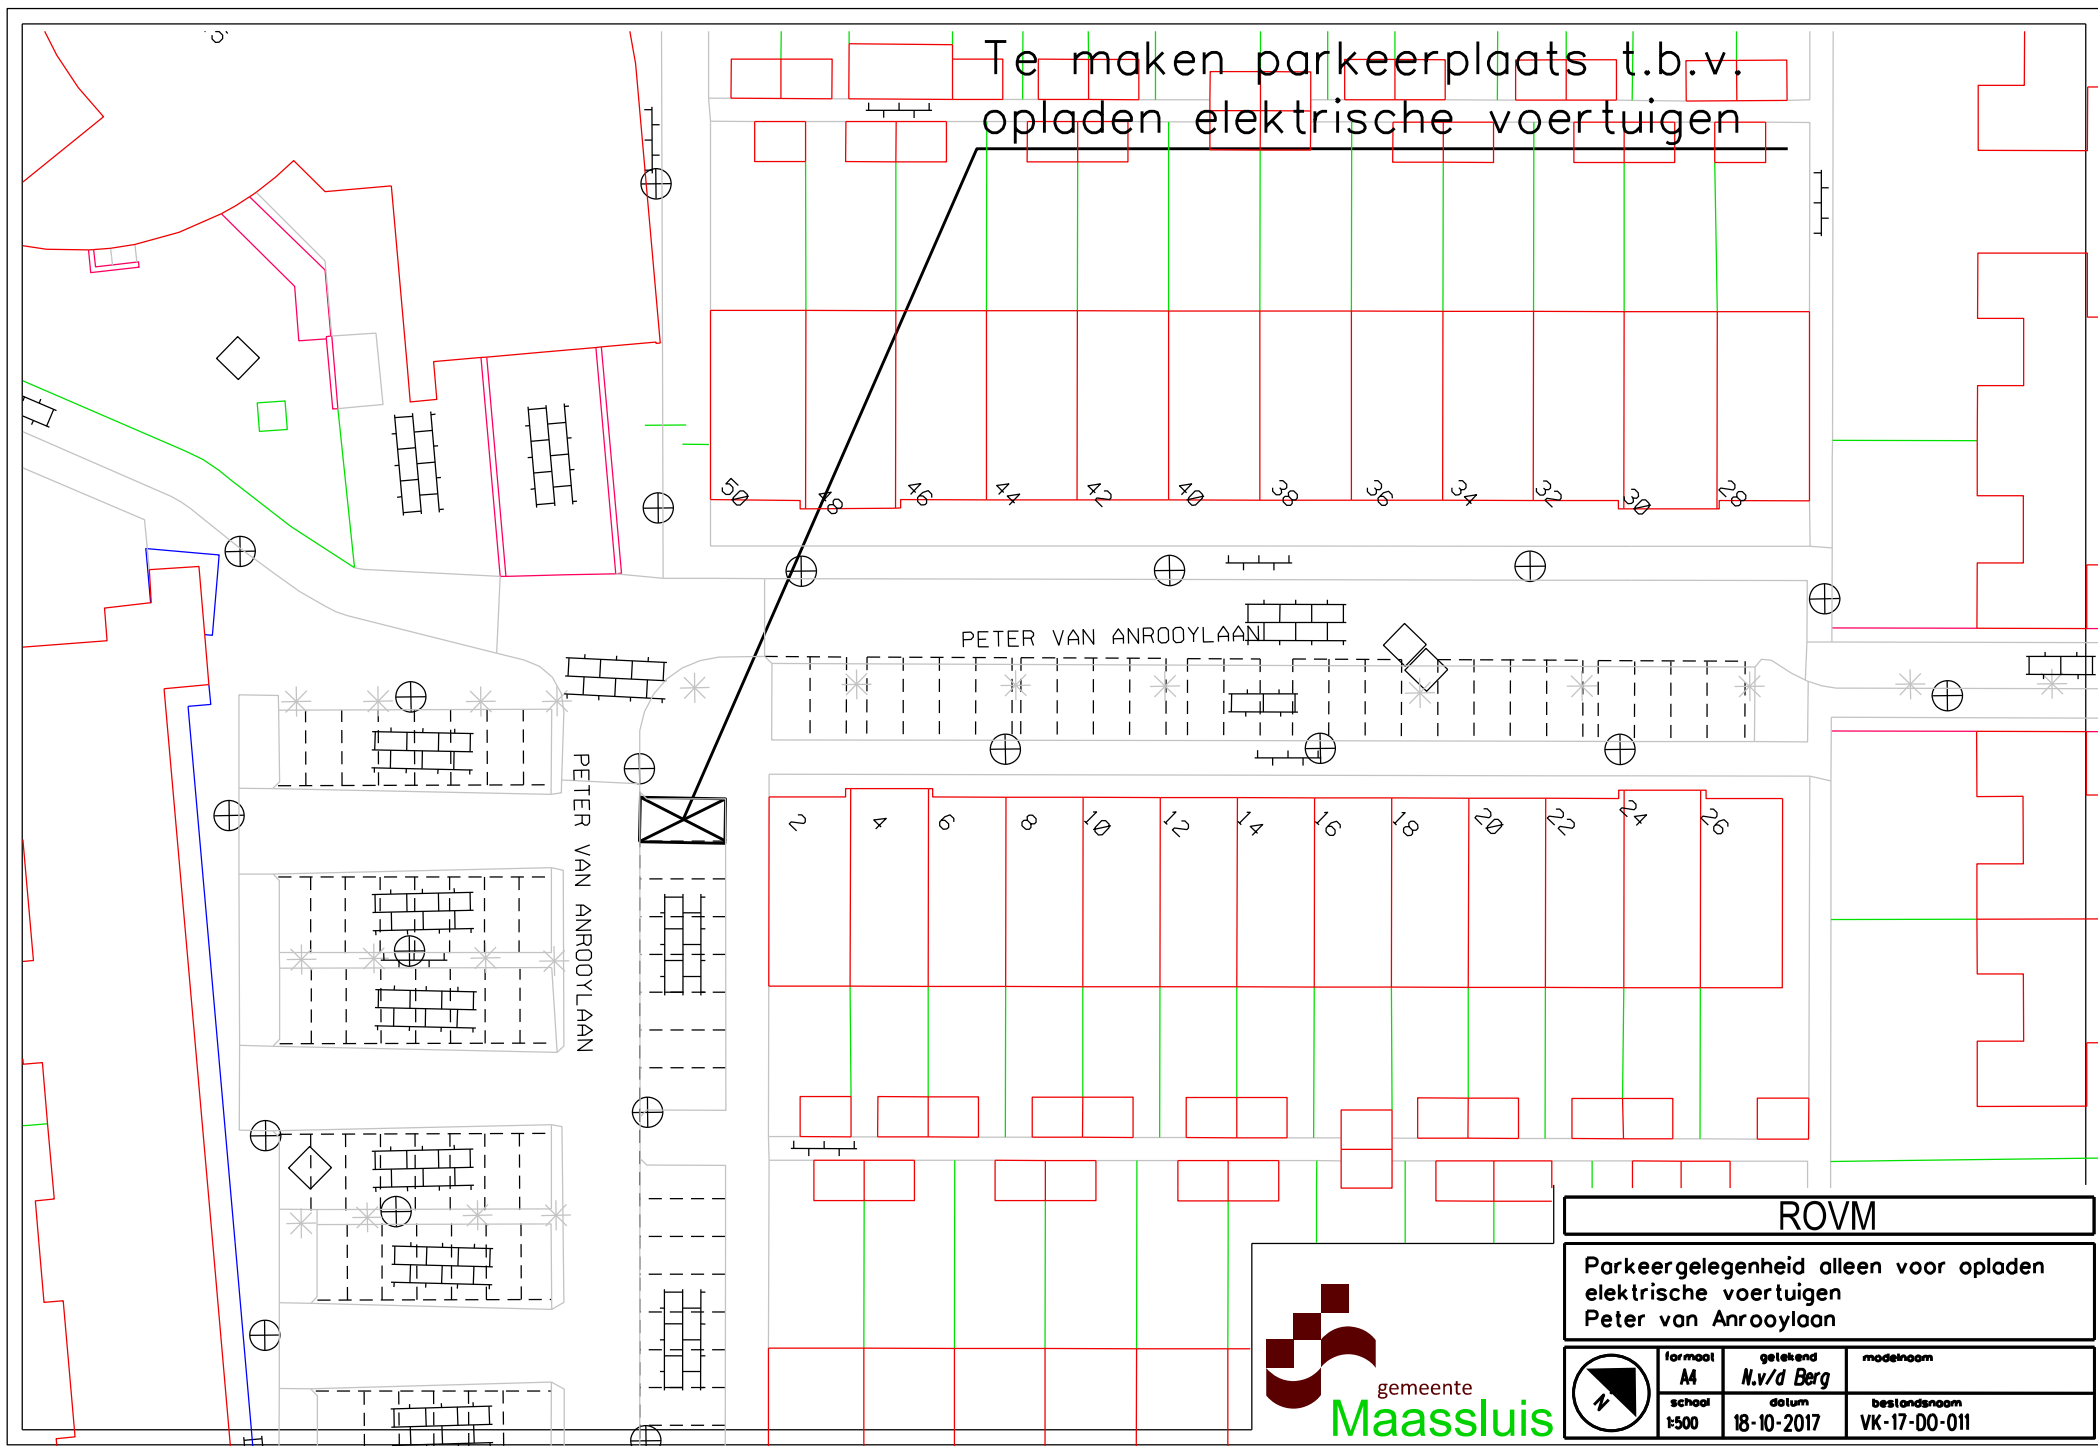

ROVM			
Parkeergelegenheid alleen voor opladen elektrische voertuigen Peter van Anrooylaan			
	formaat A4	getekend N.v/d Berg	modelnaam
	school 1:500	datum 18-10-2017	bestandsnummer VK-17-00-011