



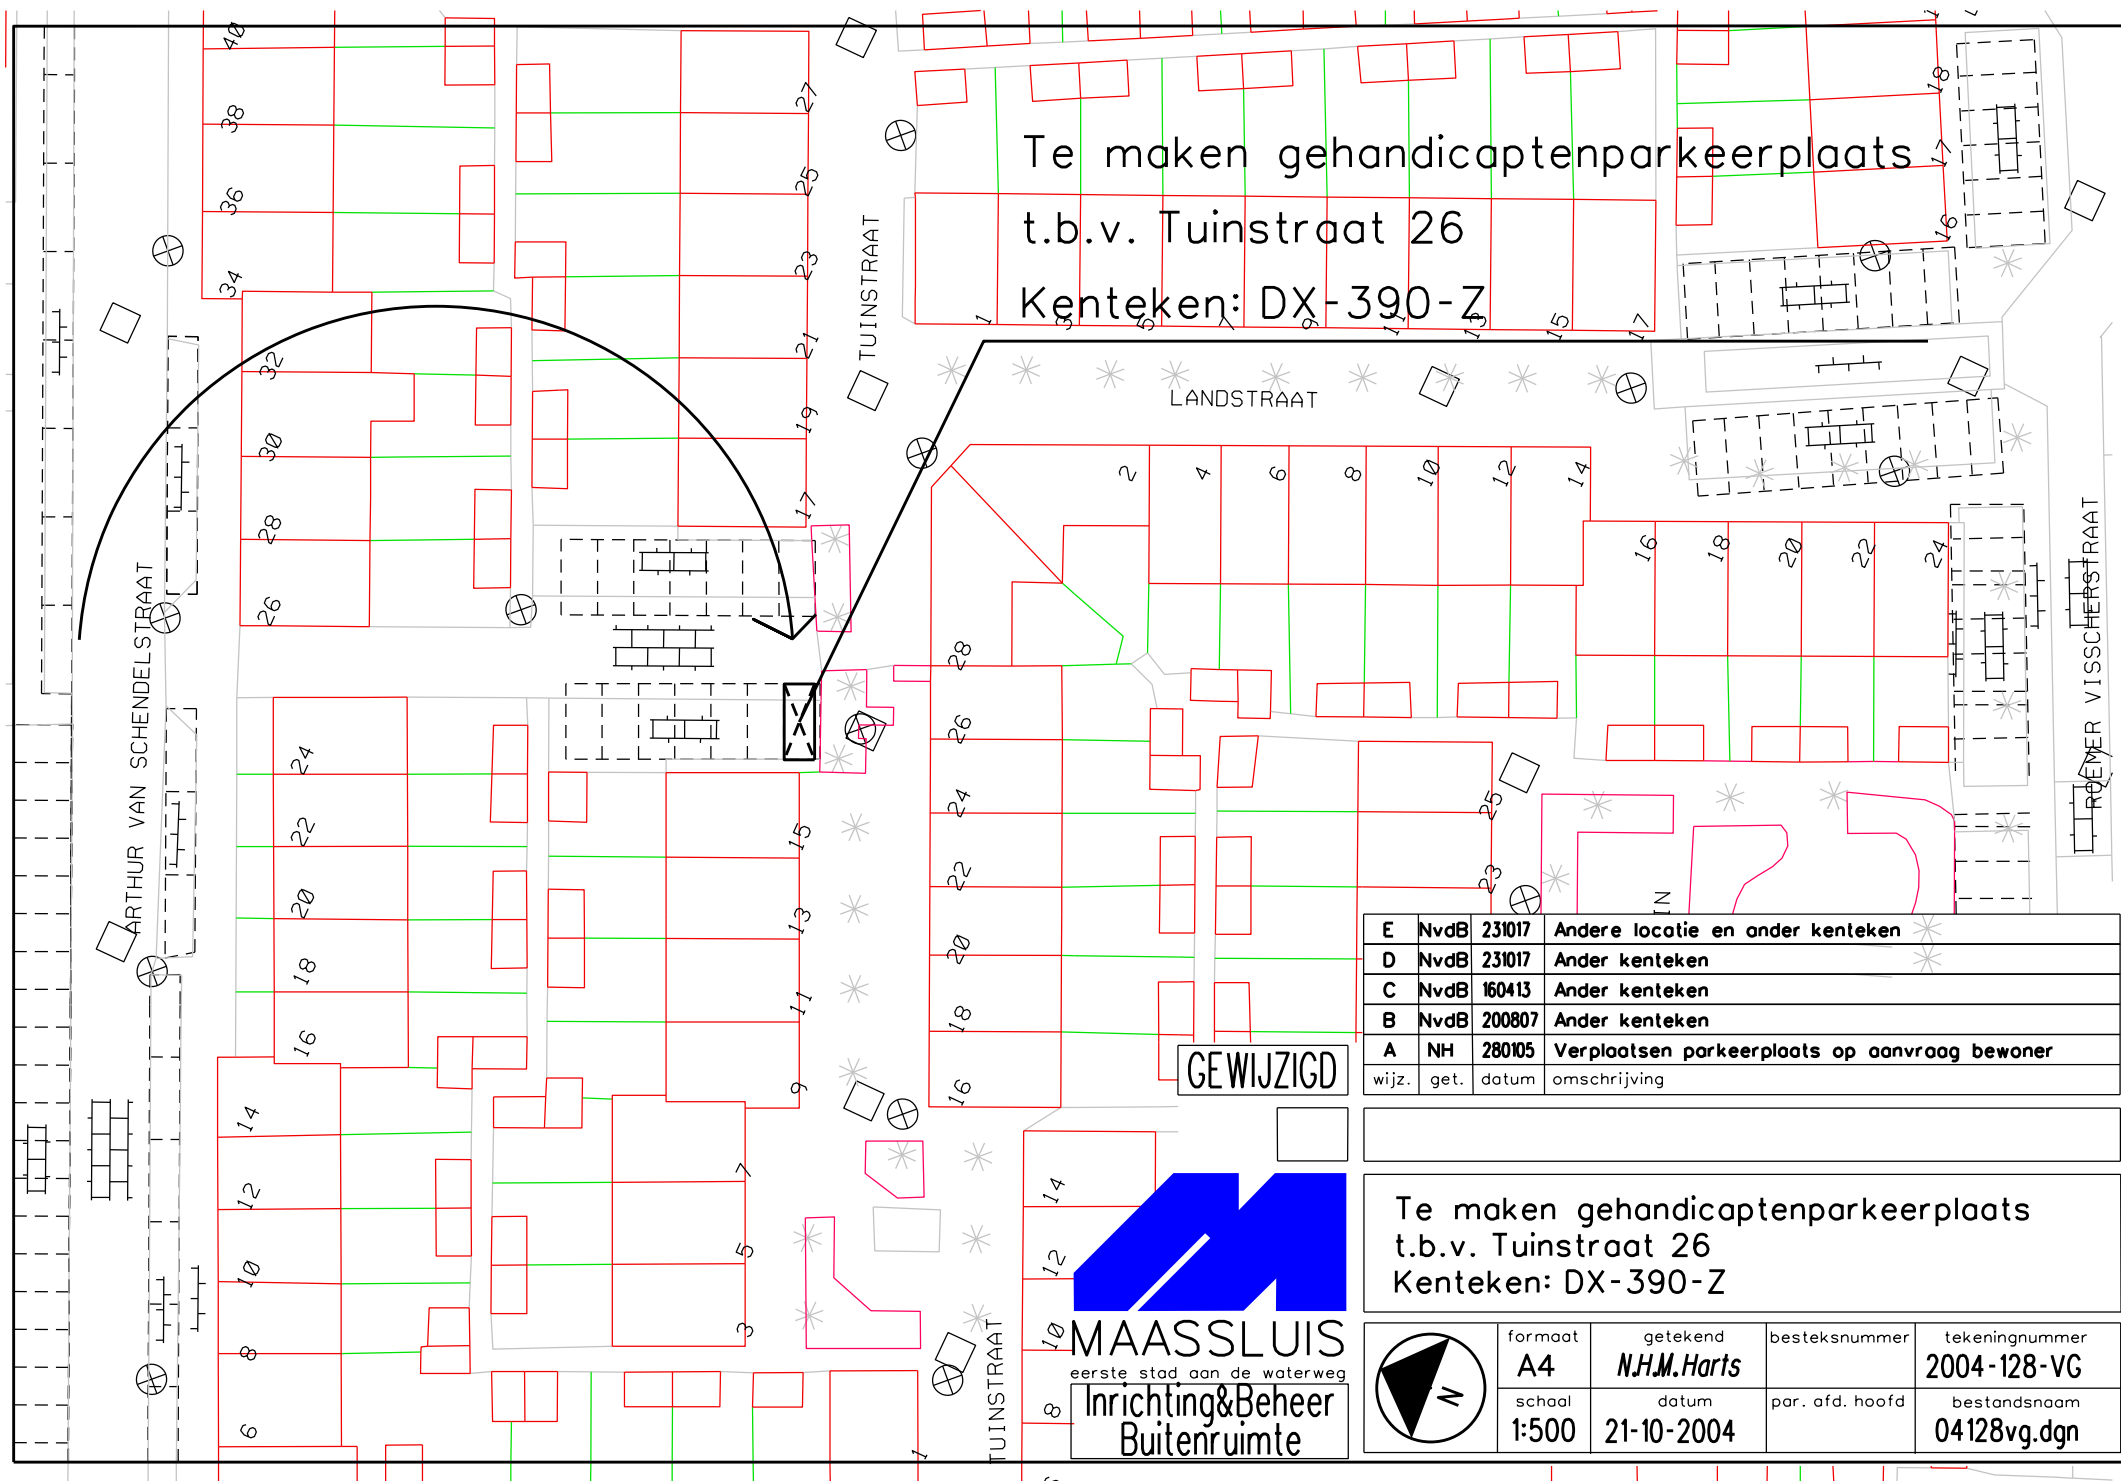

Te maken gehandicaptenparkeerplaats
t.b.v. Tuinstraat 26
Kenteken: DX-390-Z

GEWIJZIGD

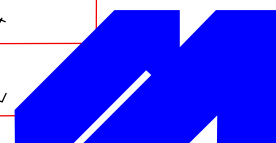

MAASSLUIS
eerste stad aan de waterweg
**Inrichting&Beheer
Buitenruimte**

E	NvdB	231017	Ander locatie en ander kenteken
D	NvdB	231017	Ander kenteken
C	NvdB	160413	Ander kenteken
B	NvdB	200807	Ander kenteken
A	NH	280105	Verplaatsen parkeerplaats op aanvraag bewoner
wijz.	get.	datum	omschrijving

Te maken gehandicaptenparkeerplaats
t.b.v. Tuinstraat 26
Kenteken: DX-390-Z

	formaat	getekend	besteksnummer	tekeningnummer
	A4	N.H.M. Harts		2004-128-VG
	schaal	datum	par. afd. hoofd	bestandsnaam
	1:500	21-10-2004		04128vg.dgn