




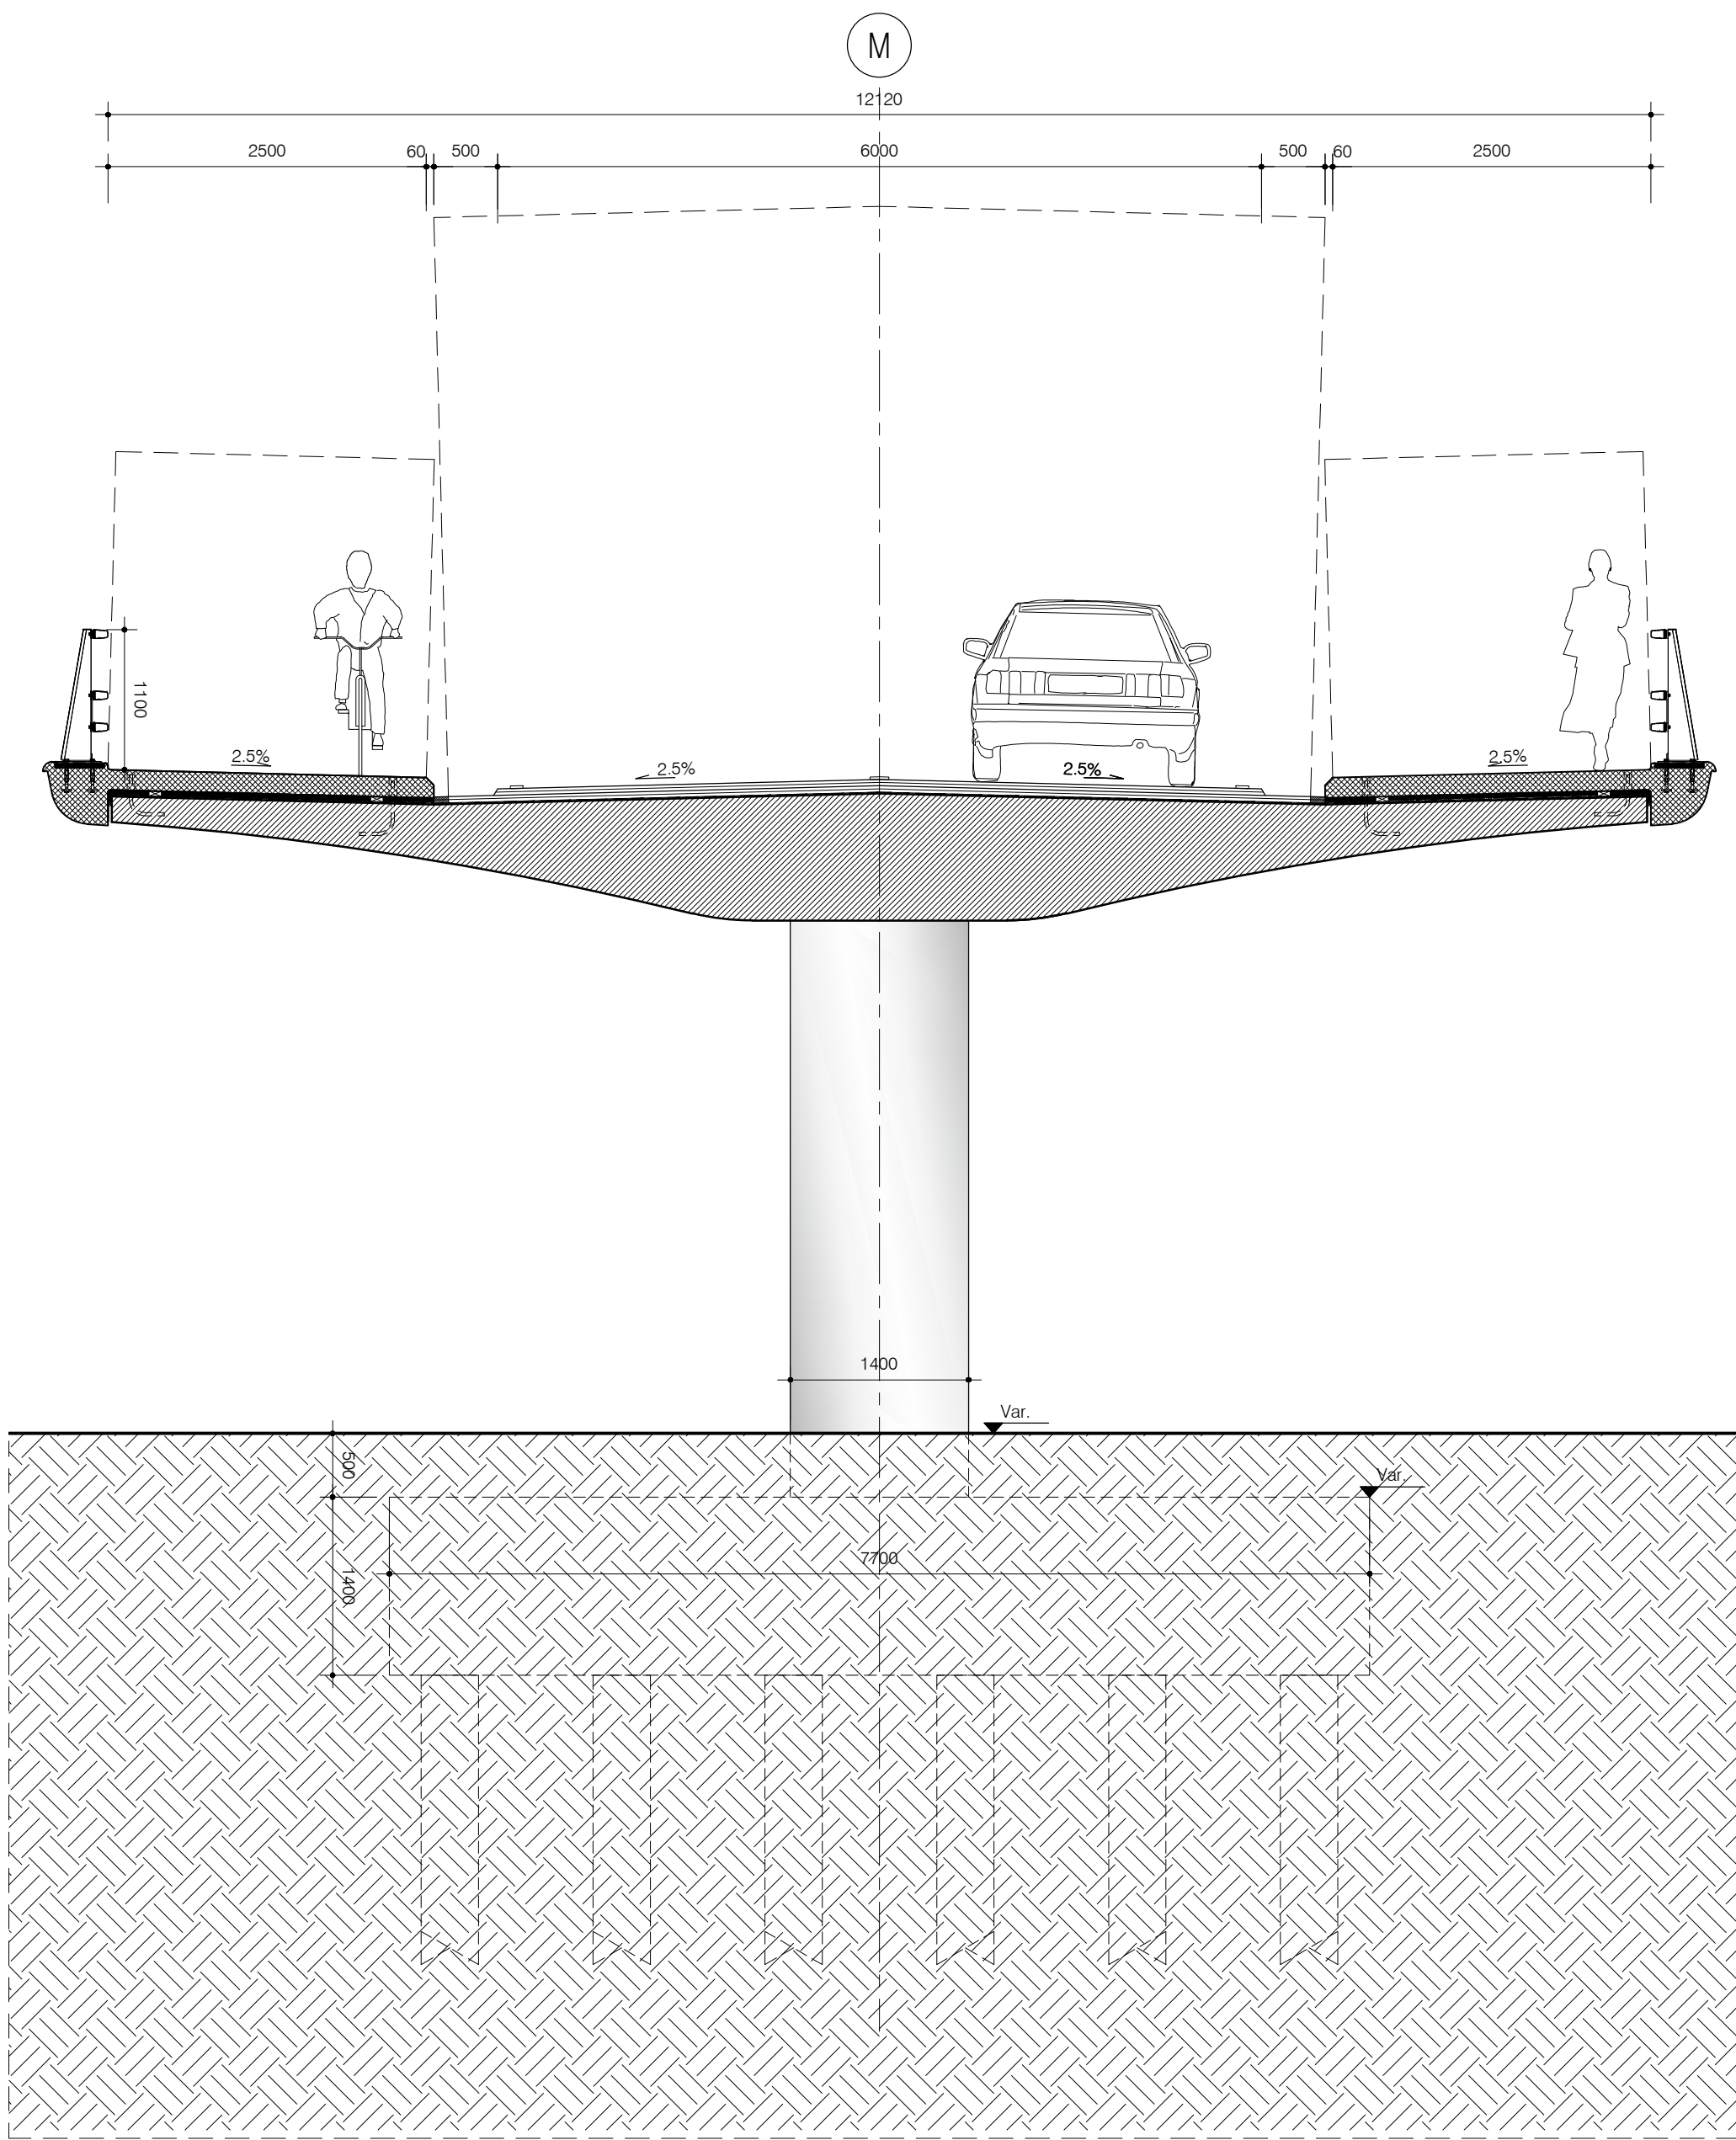


Sede A-A
Schaal 1:50

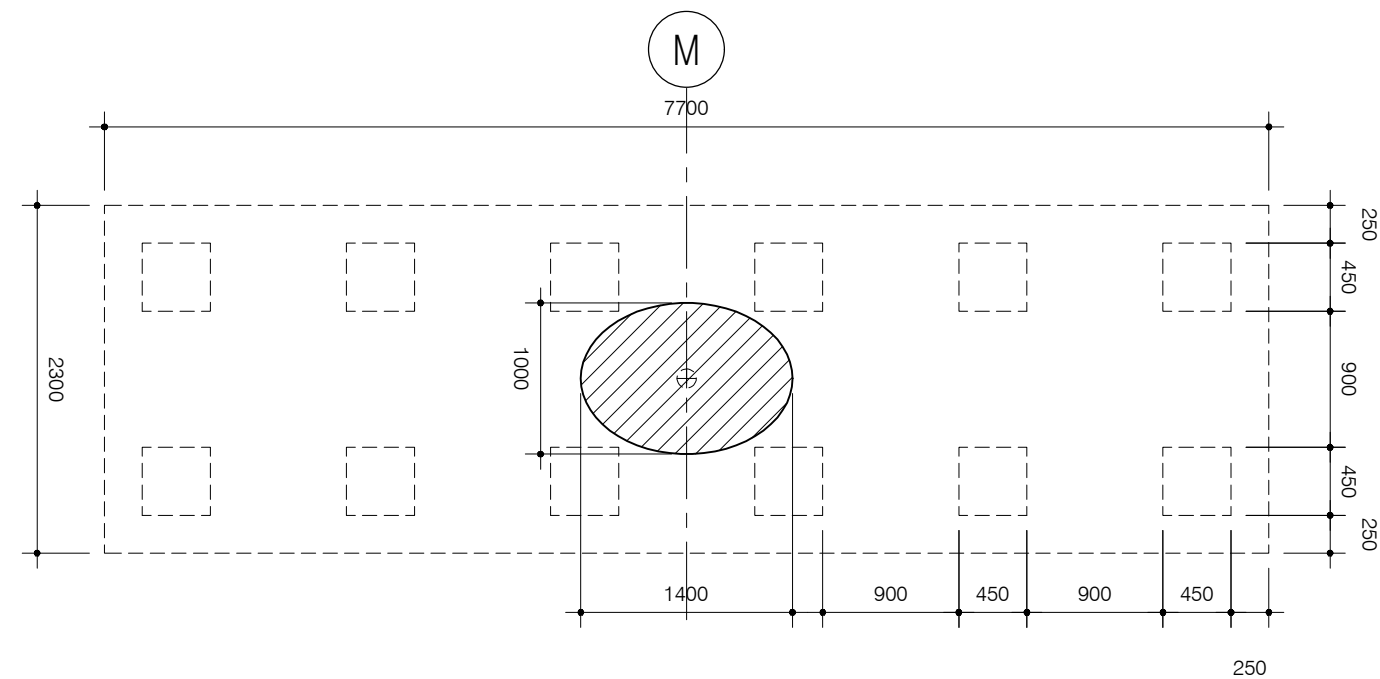


Sede C-C
Schaal 1:50

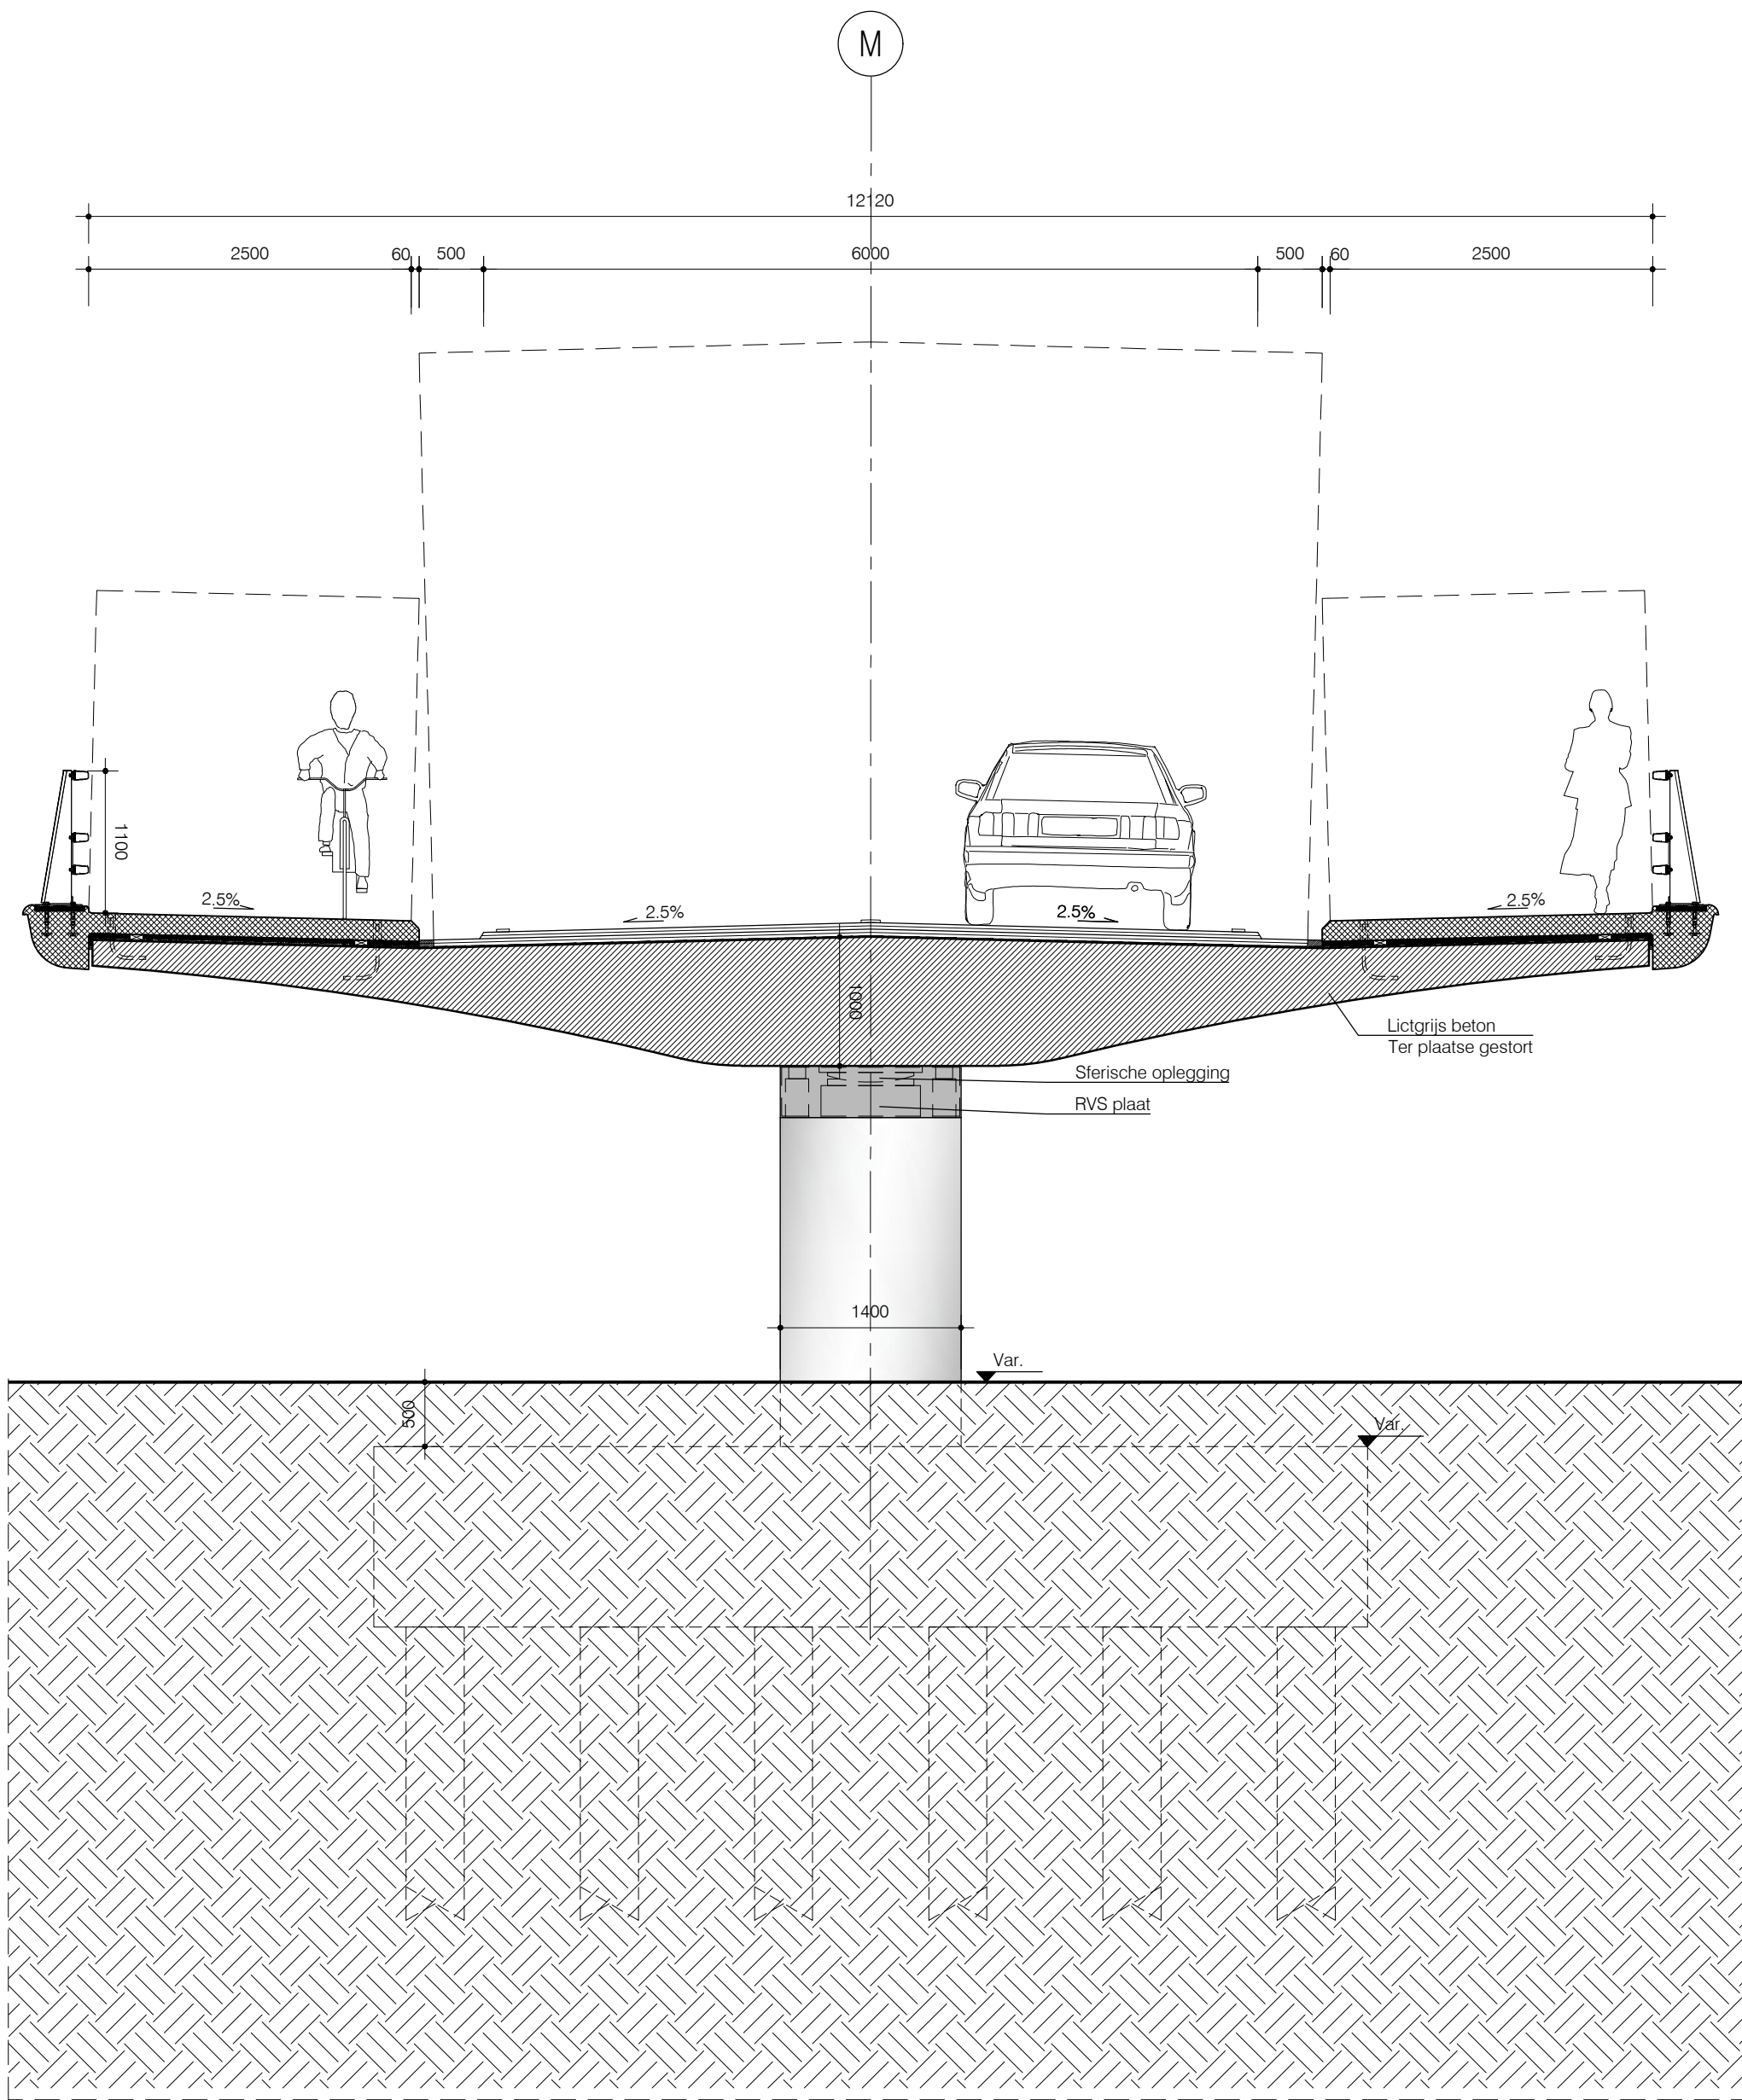

Sede B-B (Type snede Pijlers P1 & P9)
Schaal 1:50

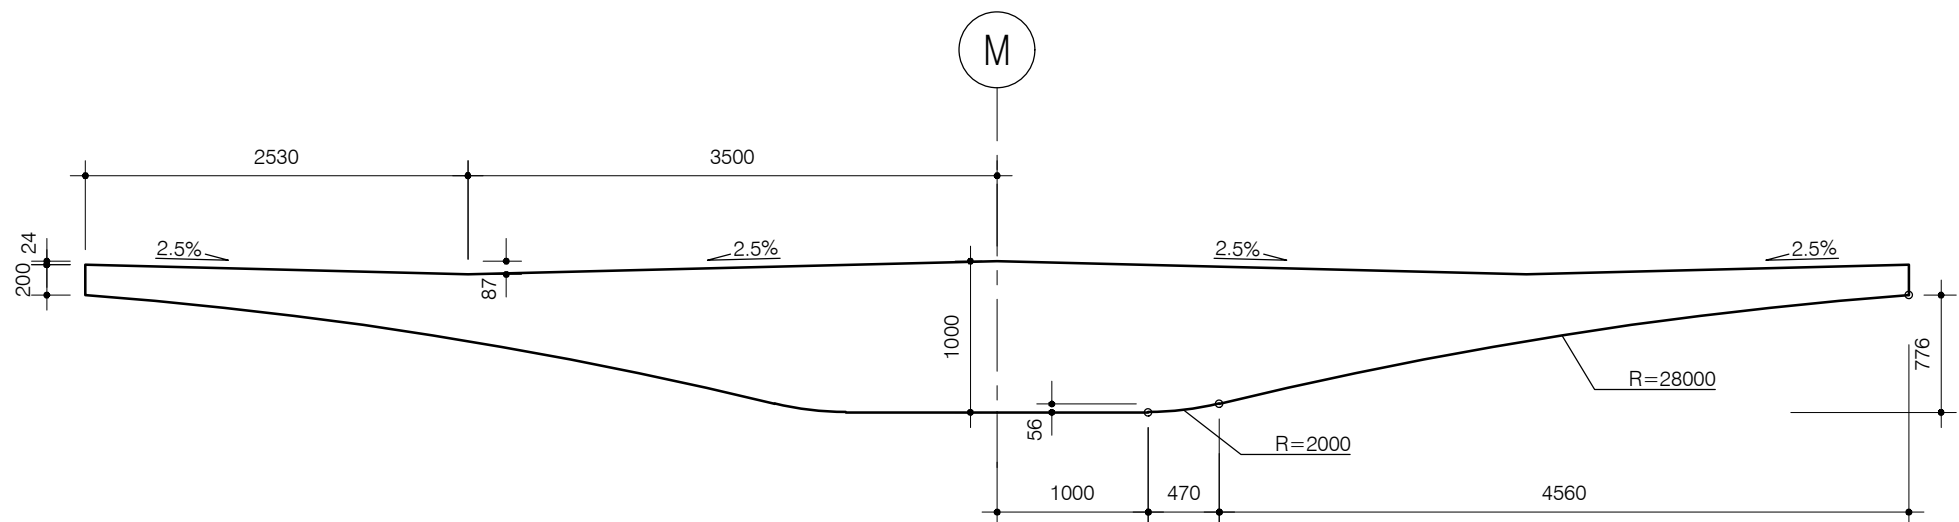

Dek geometrie
Schaal 1:50

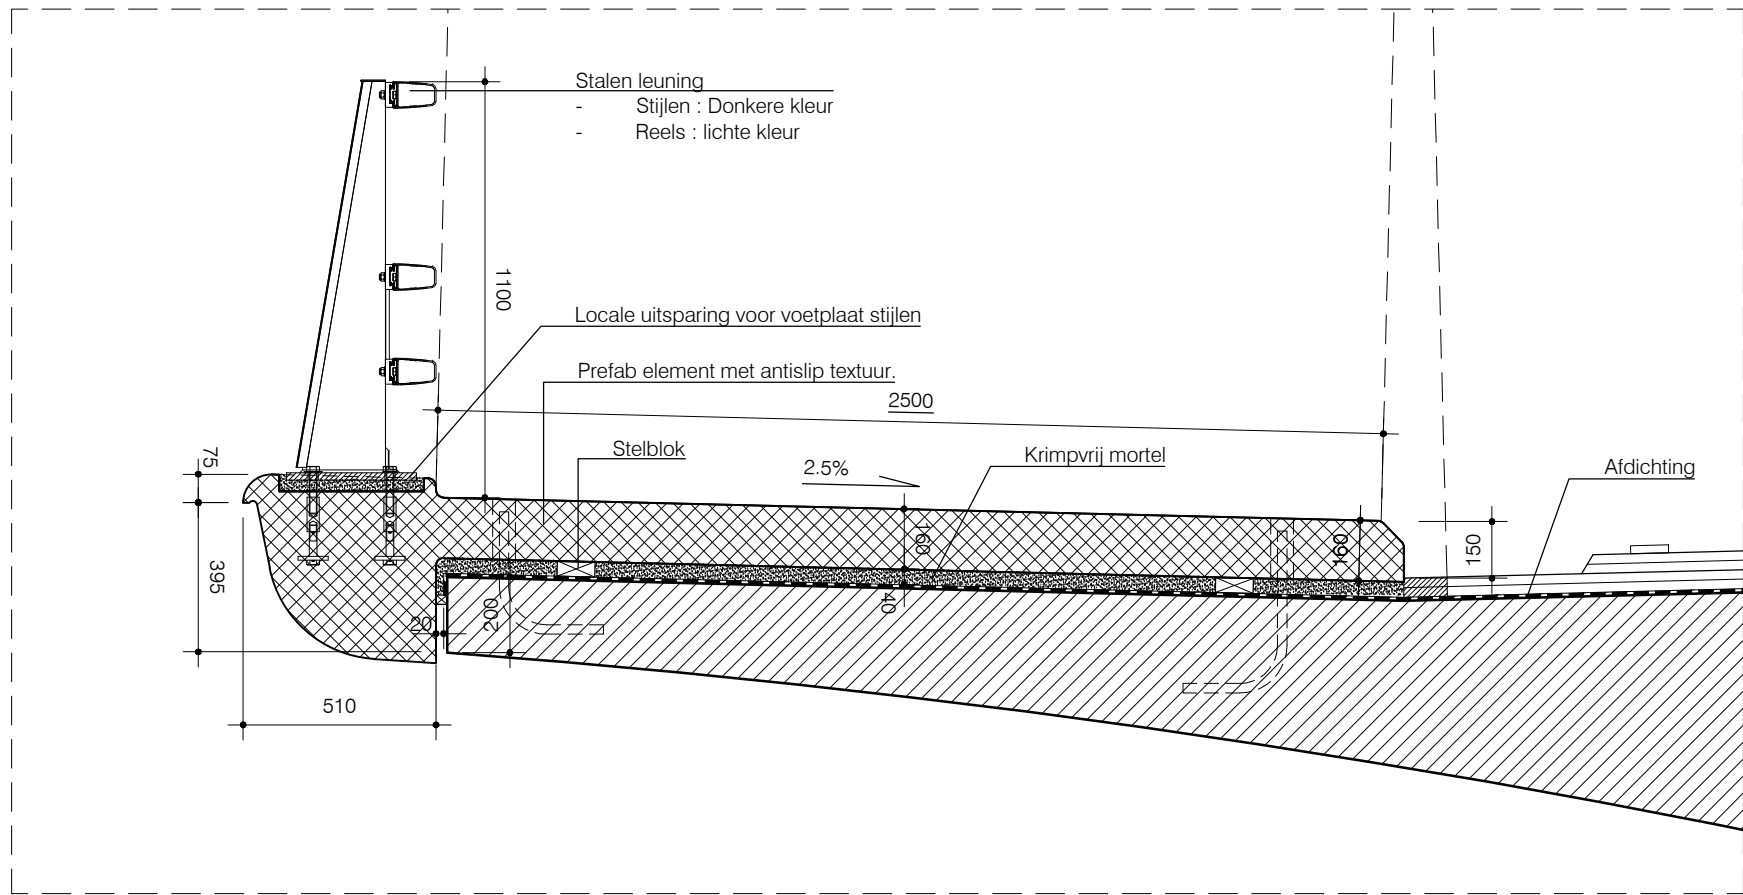

Detail prefab kap
Schaal 1:20

NOTA

- Referentie plan : 1503332-01454 Review KW oojien
- Maten in mm, tenzij anders vermeld.
- Materiaalmaten in mm, tenzij anders vermeld.
- onderstreepte maatvoeringen zijn maximale waarden.
- Peilmaten in meters t.o.v. N.A.P., tenzij anders vermeld.
- Peilmaten zijn maximale waarden.
- Diameters in mm, tenzij anders vermeld.
- Hoekmaten in 360-gradenstelsel.
- Coördinaten in het stelsel van de Rijksdriehoekmeting.

Versie: 1.0		Datum: 07/06/2017	Gef.: GKR	Omschrijving: Versie voor bouw aanvraag	
Versie: 0.2		Datum: 02/06/2017	Gef.: GKR	Omschrijving: Opmerkingen Intern review	
Con.: E. Bodarwé	Vrij.: M. Ter Voert	Ver.: I. van Peer	Ver.: I. van Nieuwenhuize	AKK.: Jules Janssen	
Ontwerpleider KW Ney	Ontwerpleider KW MM	Technisch ontwerpleider	Coördinerend landschapsarchitect	Projectmanager	
d.d.: 07-06-2017	d.d.: 09-06-17	d.d.: 09-06-2017	d.d.: 09-06-2017	d.d.: 11-06-2017	
par.: :	par.: :	par.: :	par.: :	par.: :	
Opdrachtgever		Objectnr.: 15.312		Objectnaam: Brug Oversteek Oojien	
provincie limburg		Schaal: 1/50		Formaat: A0	
		Contractnr.: DNT-2013-001		Bladnr.: :	
				Status: Definitief	
				DocumentID: 1503332-03452	
				Versie: 1.0	