


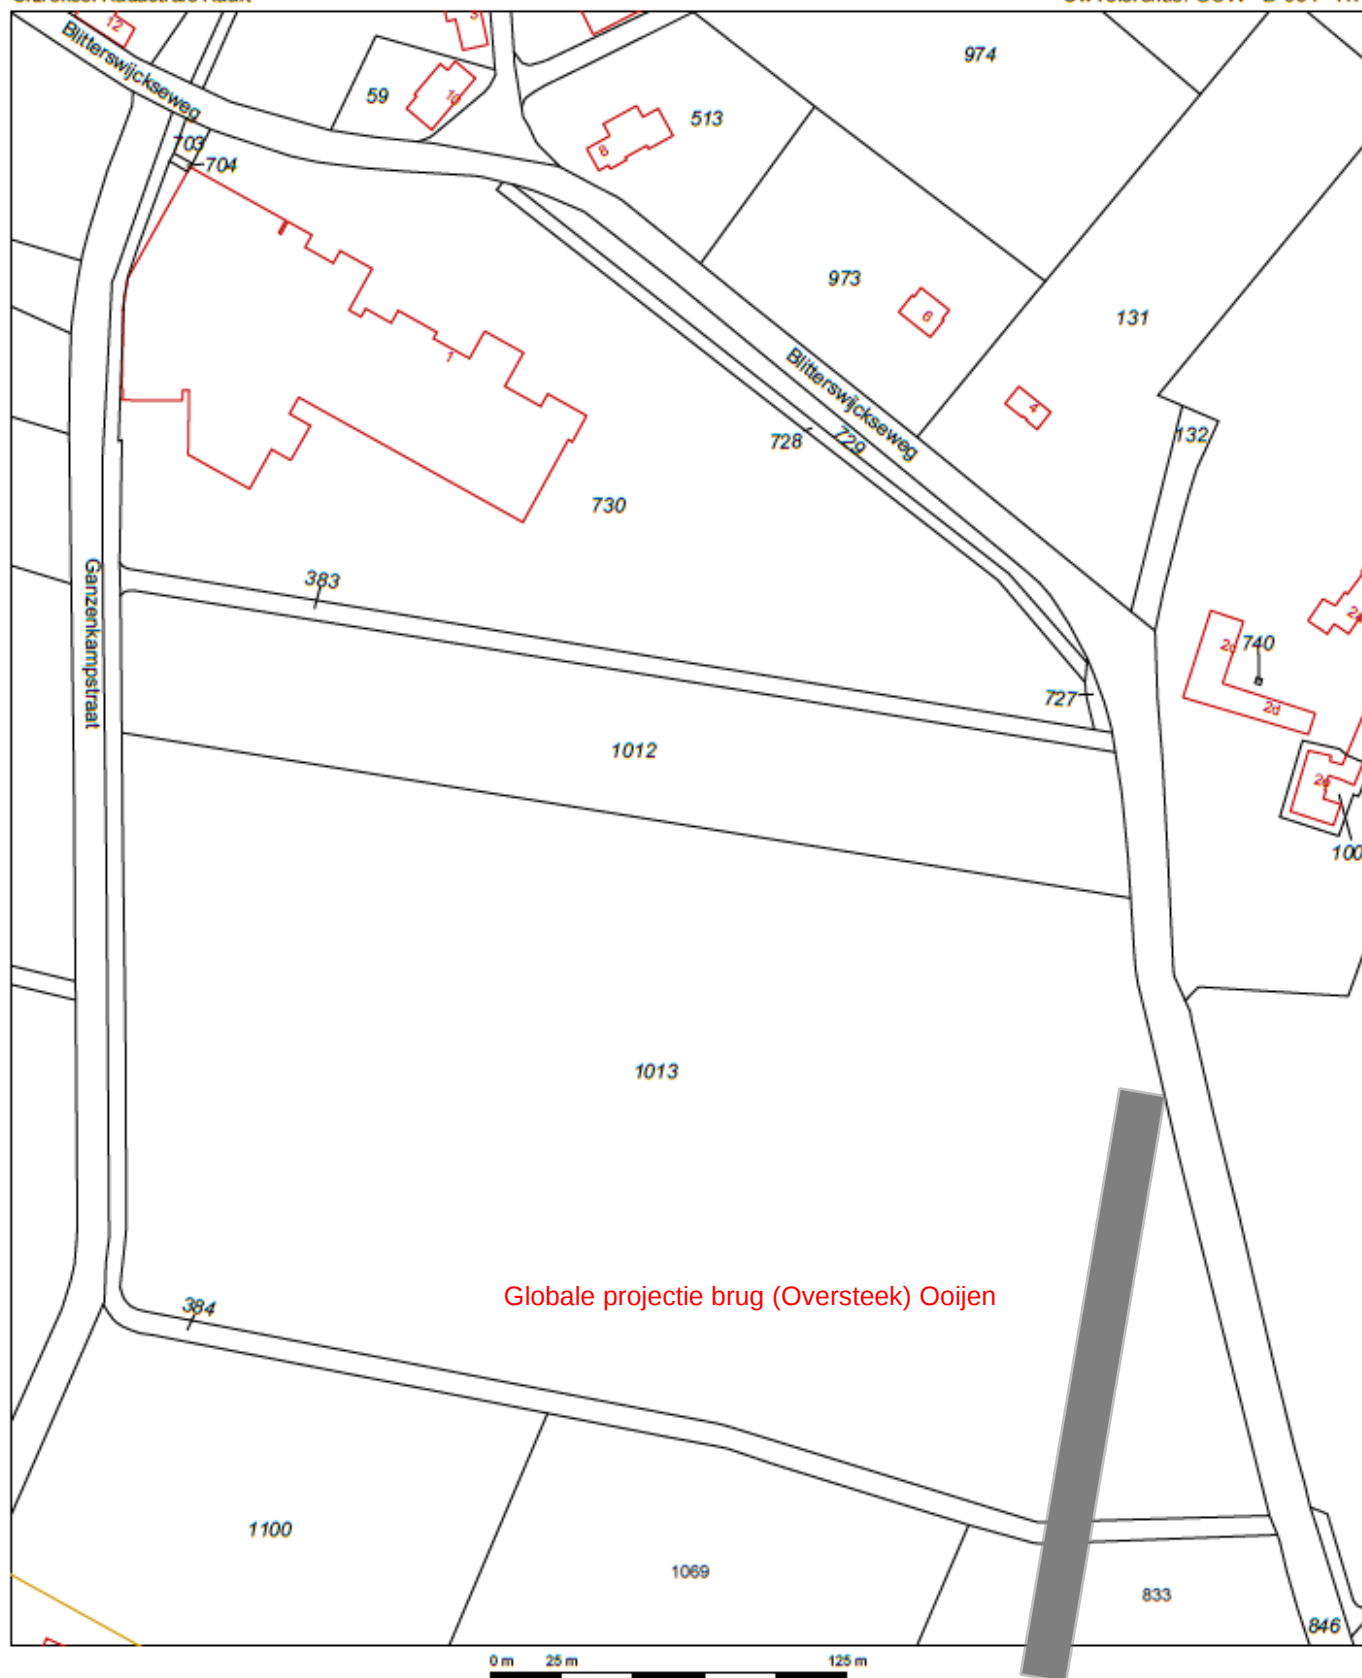

Globale projectie brug (Oversteek) Ooijen

- Deze kaart is noordgericht
- 12345 Perceelnummer
- 25 Huisnummer
- Vastgestelde kadastrale grens
- Voortopige kadastrale grens
- Administratieve kadastrale grens
- Bebouwing
- Overige topografie

Voor een eensluidend uittreksel, Apeldoorn, 3 maart 2017  
De bewaarder van het kadaster en de openbare registers

Schaal 1:2500

Kadastrale gemeente  
Sectie  
Perceel

BROEKHUIZEN  
D  
384



Aan dit uittreksel kunnen geen betrouwbare maten worden ontleend.  
De Dienst voor het kadaster en de openbare registers behoudt zich de intellectuele  
eigendomsrechten voor, waaronder het auteursrecht en het databankrecht.