


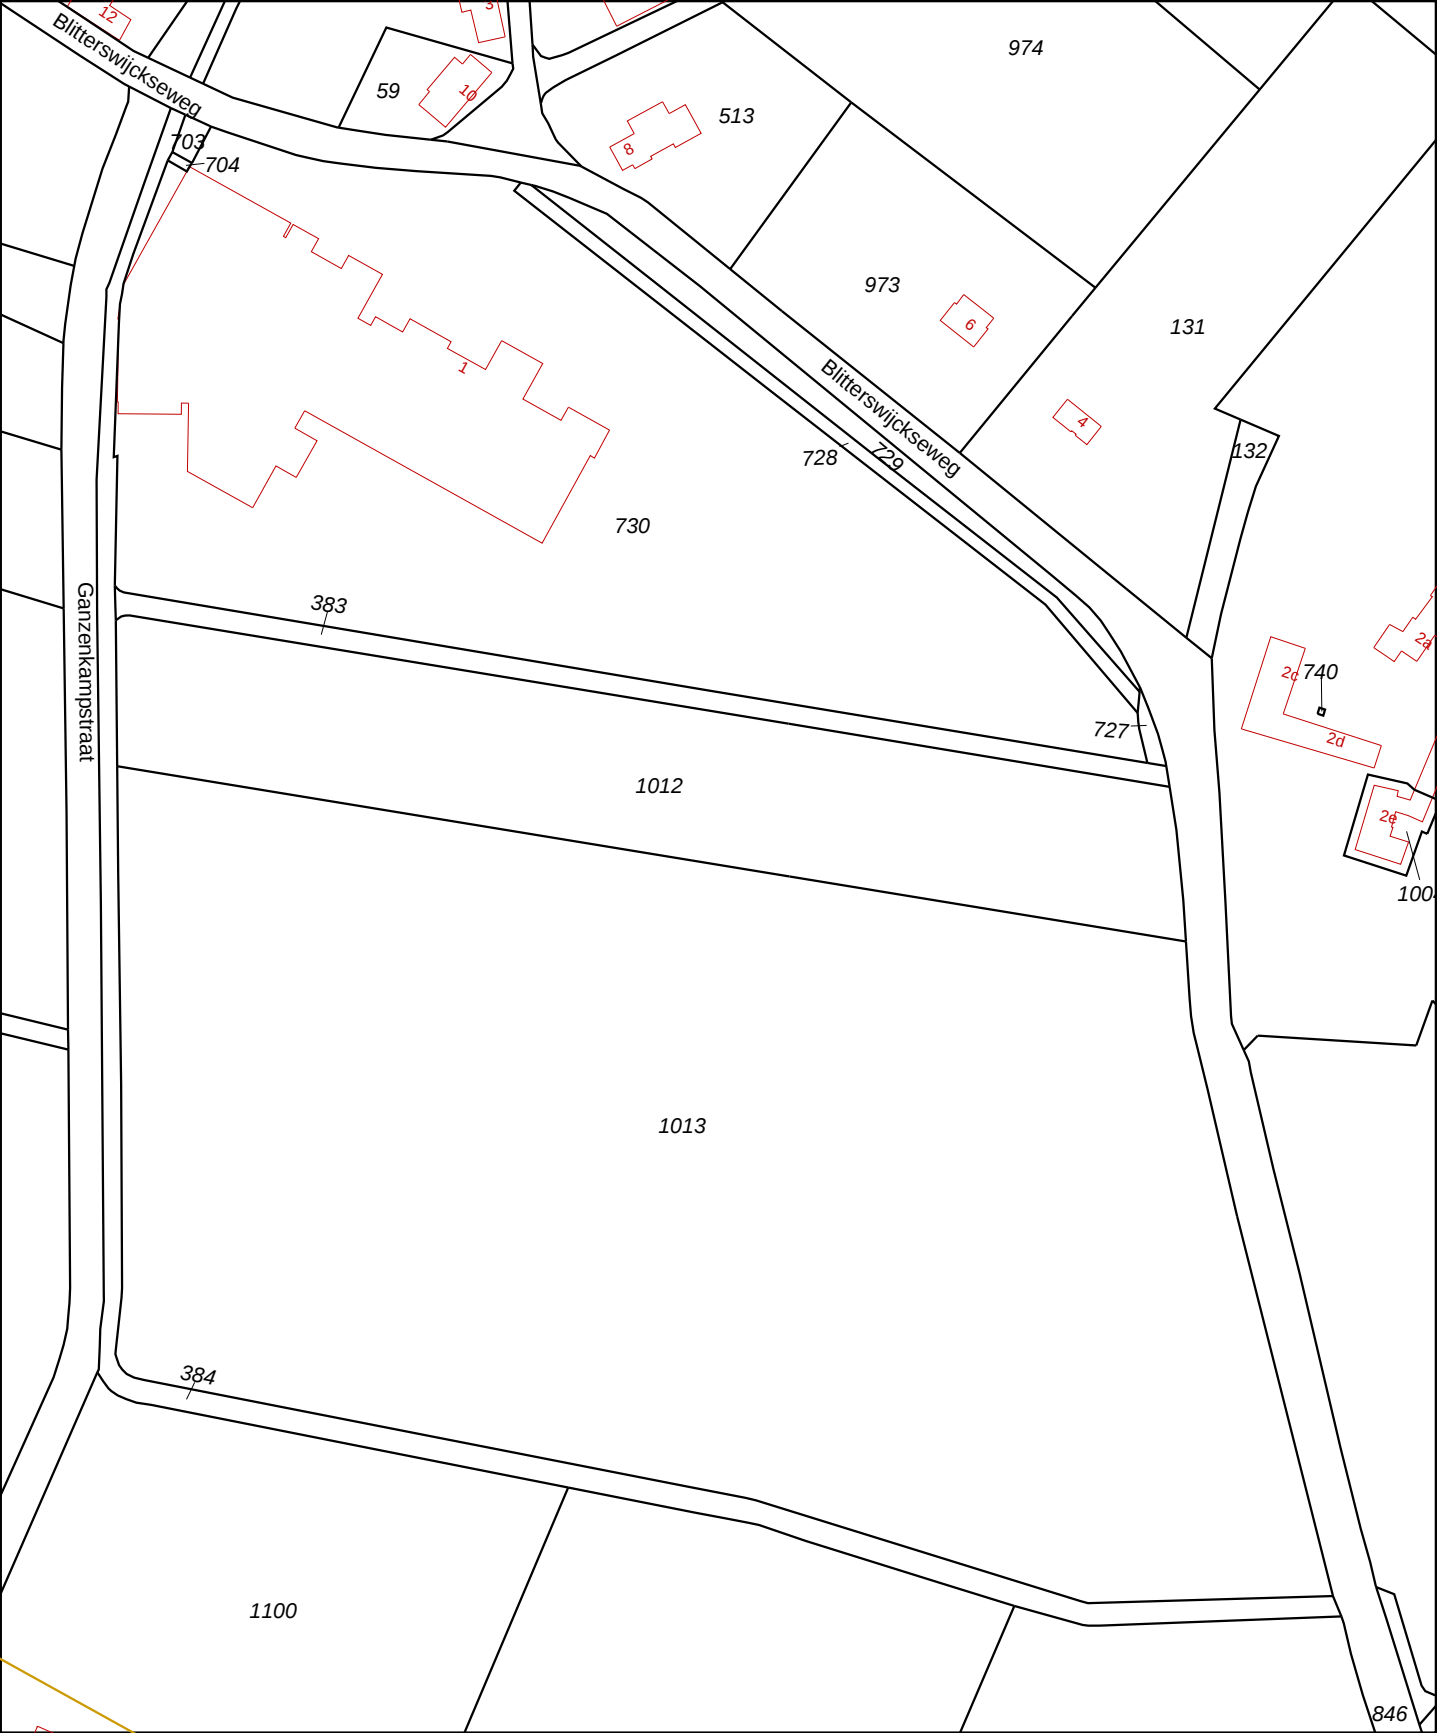

12345

25

Deze kaart is noordgericht

Perceelnummer

Huisnummer

Vastgestelde kadastrale grens

Voorlopige kadastrale grens

Administratieve kadastrale grens

Bebouwing

Overige topografie

Voor een eensluidend uittreksel, Apeldoorn, 3 maart 2017

De bewaarder van het kadaster en de openbare registers

Schaal 1:2500

Kadastrale gemeente

Broekhuizen

Sectie

D

Perceel

384

Aan dit uittreksel kunnen geen betrouwbare maten worden ontleend.

De Dienst voor het kadaster en de openbare registers behoudt zich de intellectuele eigendomsrechten voor, waaronder het auteursrecht en het databankenrecht.



Deze kaart is noordgericht.

Schaal 1: 12500

 Hier bevindt zich Kadastraal object BROEKHUIZEN D 384  
BROEKLOSSING , BROEKHUIZEN LB  
CC-BY Kadaster.

