

446	POLITIE
Ingekomen	24-10-2017
BVH no.	2017257601
Ingezonden	25-10-2017

Registratienummer : PL2000-2017257601-1

OVERLEG / ADVIES CONFORM ARTIKEL 24 B.A.B.W.
t.b.v. derden

Ik, rapporteur, Henricus Godefridus Maria Tuerlings (MW001828), brigadier van politie Eenheid Zeeland-West-Brabant, verklaar het volgende:

Ter voldoening aan het verzoek van het College van Burgemeester en Wethouders der gemeente Tilburg, vervat in hunner schrijven dd. 24 oktober 2017, kenmerk VKB-2017-06-01-Langestraat, houdende overleg en advies als bedoeld in artikel 24 lid a van het Besluit Administratieve Bepalingen inzake het Wegverkeer (B.A.B.W.), relateer ik, als gemandateerde conform het genoemde artikel, het navolgende:

Gelezen:

Het voorgenomen verkeersbesluit VKB-2017-06-01-Langestraat, der gemeente Tilburg

Inhoudende:

Conform artikel 15 lid 1 en/of lid 2 alsmede op grond van artikel 18 sub d van de Wegenverkeerswet 1994, is het College van Burgemeester en Wethouders dezer gemeente voornemens om op de Langestraat aldaar over te gaan tot het verwijderen van geplaatste verkeerstekens met de daarbij behorende onderborden.

Dit betreft verkeersteken, bord model E04 met onderborden "gratis", Parkeerschijf 15 minuten" en OB504 V.N.V.F.

Het verkeersbesluit dat heeft geleid tot plaatsing (politieel bekend onder nummer 2017072962 dd. 31-03-2017) wordt buiten werking gesteld en ingetrokken.

Onderzoek:

Gelet op de inhoud van het voorgenomen verkeersbesluit werd door mij, rapporteur, een onderzoek ingesteld naar de wetmatigheid; de rechtmatigheid.

Uit het ingediende voorgenomen verkeersbesluit is gebleken dat is voldaan aan de in artikel 21 van het B.A.B.W. vermelde onderbouwing en doelstelling van het besluit, en voorts dat de aan ex. artikel 2 van de Wegenverkeerswet 1994 ten grondslag liggende belangen zijn afgewogen.

De uitvoering van het verkeersbesluit zal niet leiden tot infrastructurele wijzigingen in het wegverloop. Voorts zal het weg- en verkeersbeeld en de normale verkeersbewegingen ter plaatse niet worden beïnvloed.

Overleg ex. artikel 24 B.A.B.W.:

Met betrekking tot dit voorgenomen verkeersbesluit heeft op 24 oktober 2017 overleg en mailcontact plaatsgevonden met Dhr. J. Paanakker, verkeerskundige van de gemeente Tilburg.


Dit overleg heeft niet geleid tot heroverweging of wijziging van het oorspronkelijke voorgenomen verkeersbesluit.

Conclusie:

Uit het ingestelde onderzoek zijn geen redenen bekend geworden die de schriftelijke bekrachtiging van het voorgenomen verkeersbesluit in de weg zouden staan.

Dernalve dat de Politie akkoord is met het te nemen besluit.

De Korpschef van Politie
Namens deze

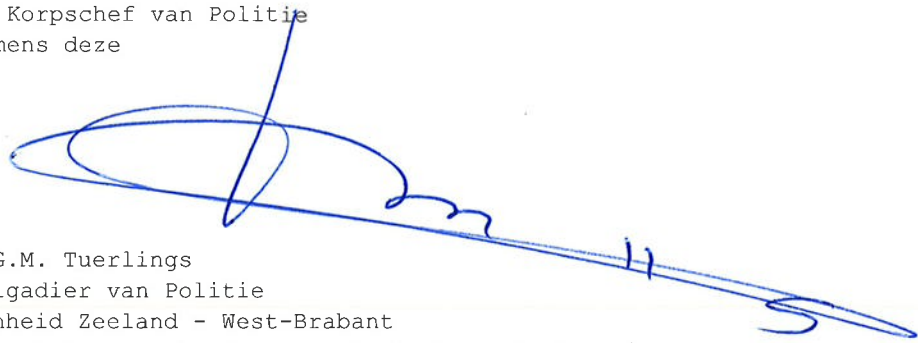A handwritten signature in blue ink, consisting of several loops and a long horizontal stroke ending in a small flourish.

H.G.M. Tuerlings
Brigadier van Politie
Eenheid Zeeland - West-Brabant
District-eenheden Hart van Brabant en de Baronie

Tilburg, 25 oktober 2017.

hnb POLITIE	
Ingekomen	24-10-2017
BVH no.	2017 257601
Ingezonden	25-10-2017

Registratienummer Vkb-2017-06-01-Langestraat

Redacteur Jordy Paanakker
Besluit inzake intrekken verkeersbesluit vkb-2017-06-Langestraat
Afdelingshoofd Sonja Jansen
Datum besluit XXXXXX 2017
Publiceren ja, officiële bekendmaking

Het college van burgemeester en wethouders van Tilburg,

Overwegende dat:

- er op 5 april 2017 een verkeersbesluit (vkb-2017-06-Langestraat) is genomen voor het plaatsen van een gelegenheid voor het halen en brengen van kinderen aan de Langestraat ter hoogte van huisnummer 46 en 48 te Tilburg;
- er een bezwaar is gekomen op dit verkeersbesluit;
- er is gezocht naar alternatieve locaties in de buurt van de BSO, maar dit stuitte ook op bezwaren uit de buurt;
- vanwege het bezwaar op het verkeersbesluit uit de buurt het verkeersbesluit met registratienummer: vkb-2017-06-Langestraat wordt ingetrokken;

→ BVH 2017 072962 (31-3-17)

Gelet op:

de bepalingen in de Wegenverkeerswet 1994, het Reglement Verkeersregels- en verkeerstekens 1990, het Besluit administratieve bepalingen inzake het wegverkeer, de Algemene wet bestuursrecht en het Mandaatbesluit van 15 mei 2012.



Besluit:

Het intrekken van het verkeersbesluit met registratienummer vkb-2017-06-Langestraat met bijbehorende tekening:
- Langestraat (kiss&ride).pdf.

Iedereen, wiens belang betrokken is, kan op grond van de Algemene wet bestuursrecht gedurende zes weken na publicatiedatum een bezwaarschrift indienen. Een bezwaarschrift moet in ieder geval worden voorzien van een datum, naam en adres van de bezwaarmaker, een omschrijving van het besluit waartegen bezwaar wordt gemaakt en de gronden waarop bezwaar wordt gemaakt. Een eventueel bezwaarschrift kan worden gericht aan het college van burgemeester en wethouders, postbus 90155 te 5000 LH Tilburg.

Het college van burgemeester en wethouders van Tilburg,
namens deze,
hoofd Ruimtelijke Uitvoering,

Sonja Jansen

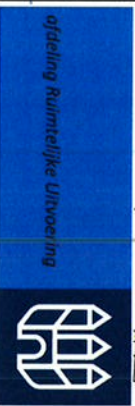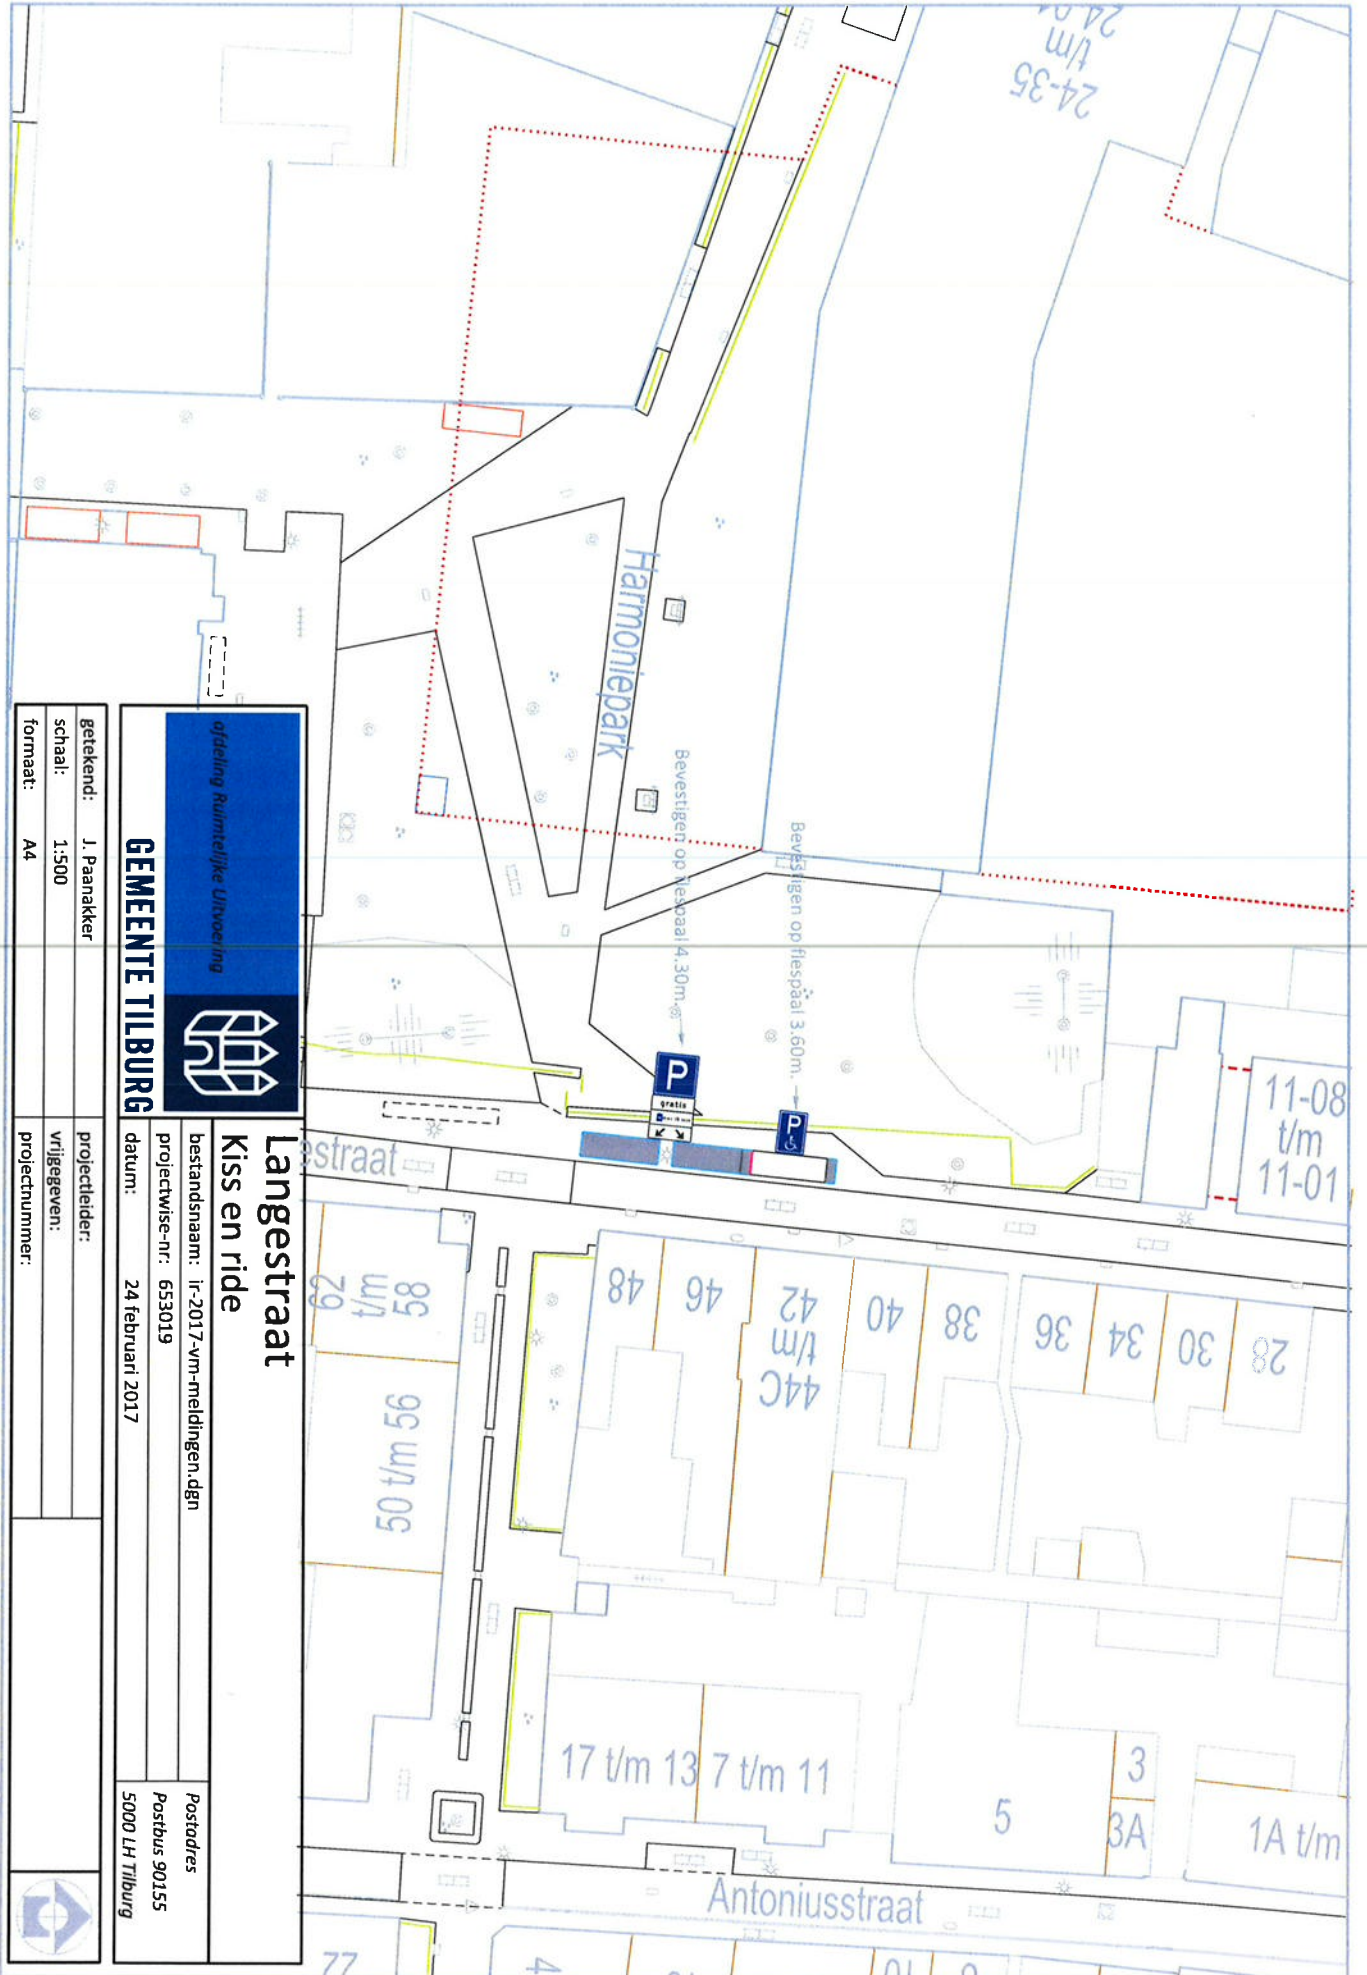

afdeling Ruimtelijke Uitvoering

GEMEENTE TILBURG

Langestraat
Kiss en ride

bestandsnaam: i-2017-vm-meldingen.dgn

projectwise-nr: 653019

datum: 24 februari 2017

Postadres
Postbus 90155
5000 LH Tilburg

getekend: J. Paanacker
schaal: 1:500
formaat: A4

projectleider:
vrijgegeven:
projectnummer:

