


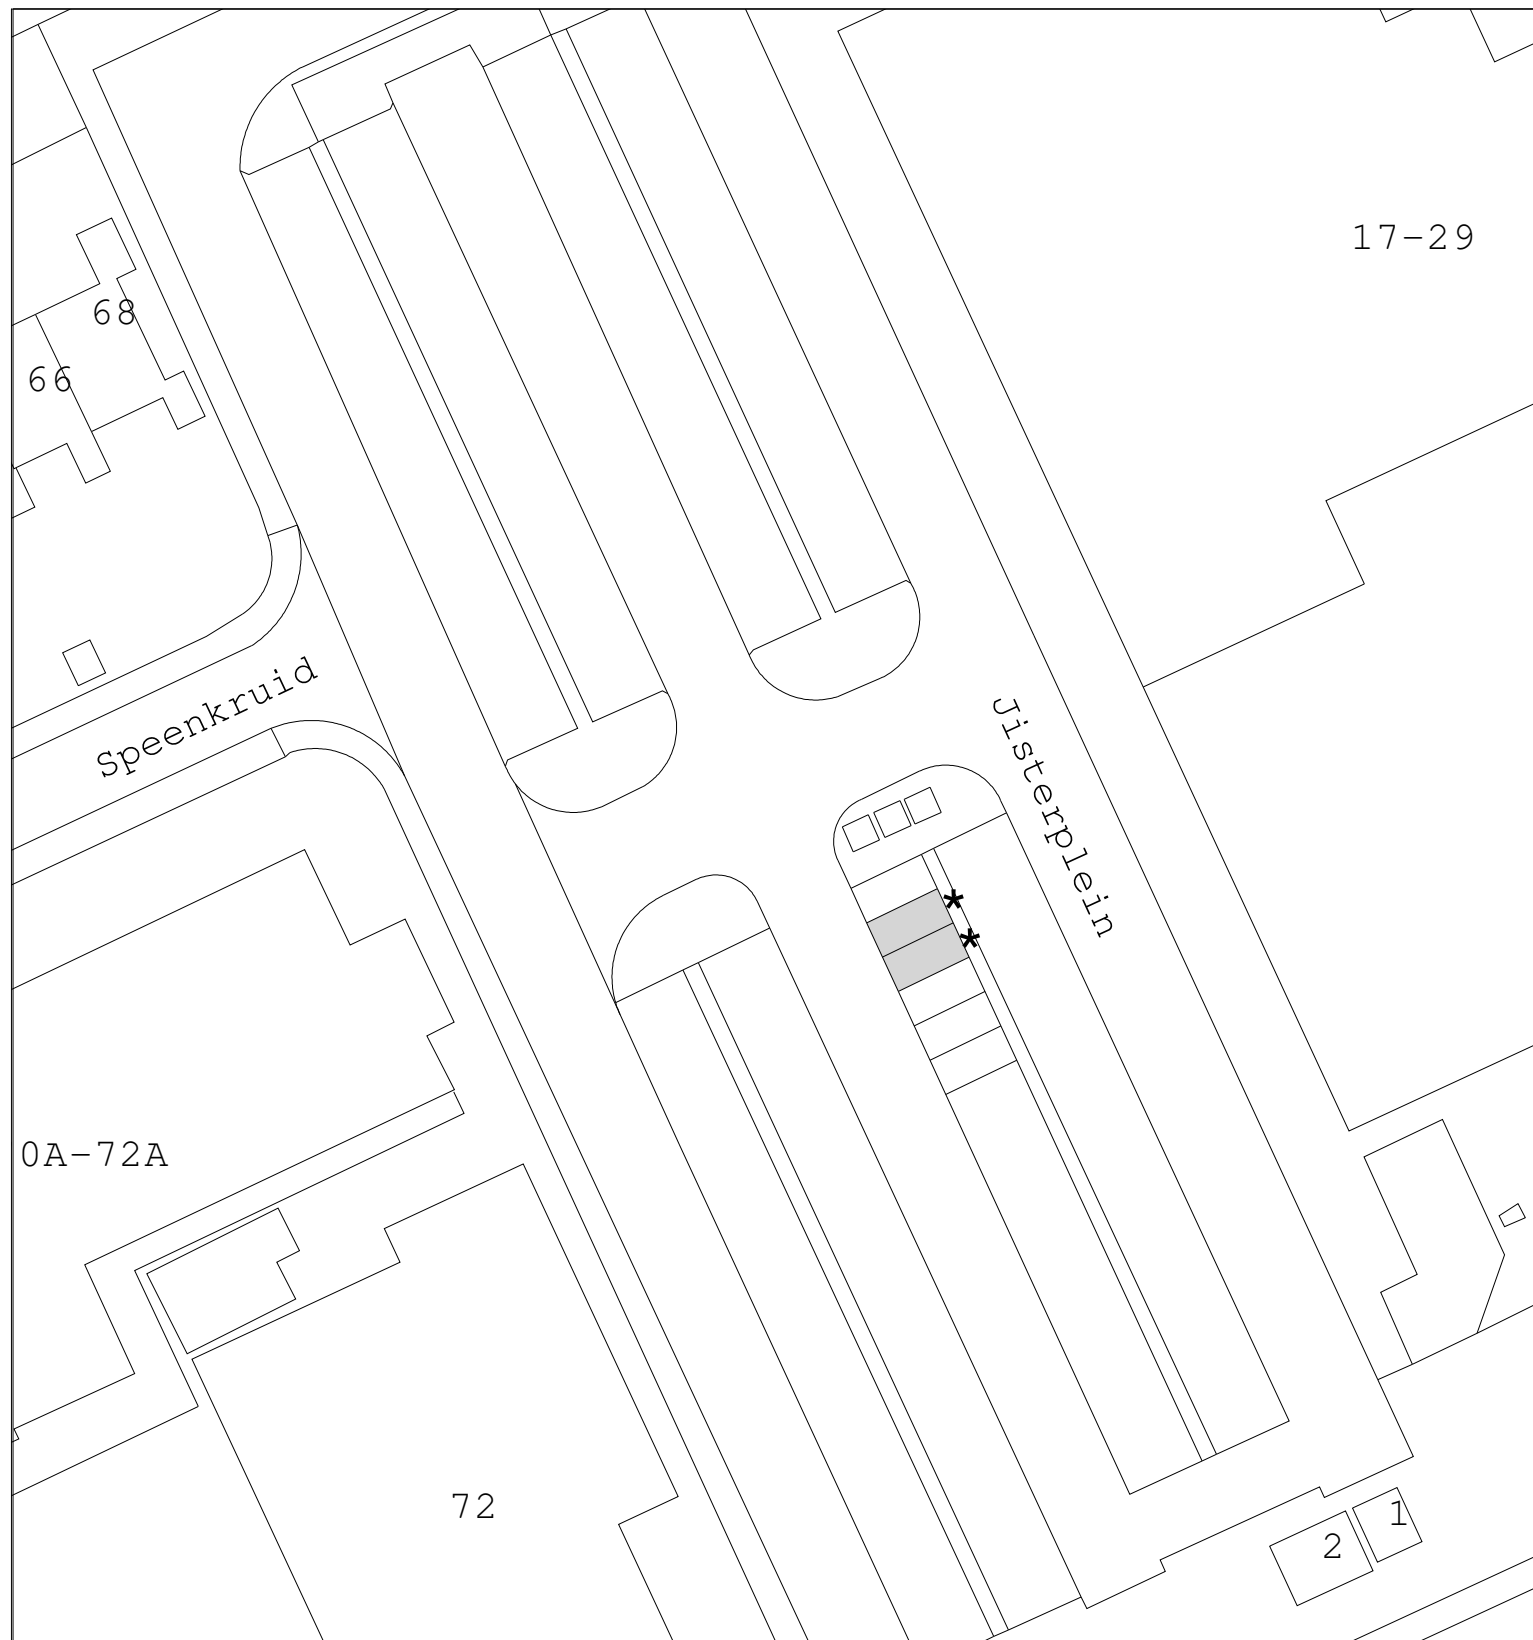

VERKEERSBESLUIT

Twee parkeerplaatsen aanwijzen voor opladen van elektrische voertuigen

 gebied waar besluit betrekking op heeft.

Tekeningnummer 17.3003414

Schaal: 1 : 500

* bord E4 volgens RVV 1990
voorzien van onderbord opladen elektrische voertuigen



Locatie: Jisterplein te Heerenveen

Tekenaar: E. Kemerink

Datum: 03-08-2017