
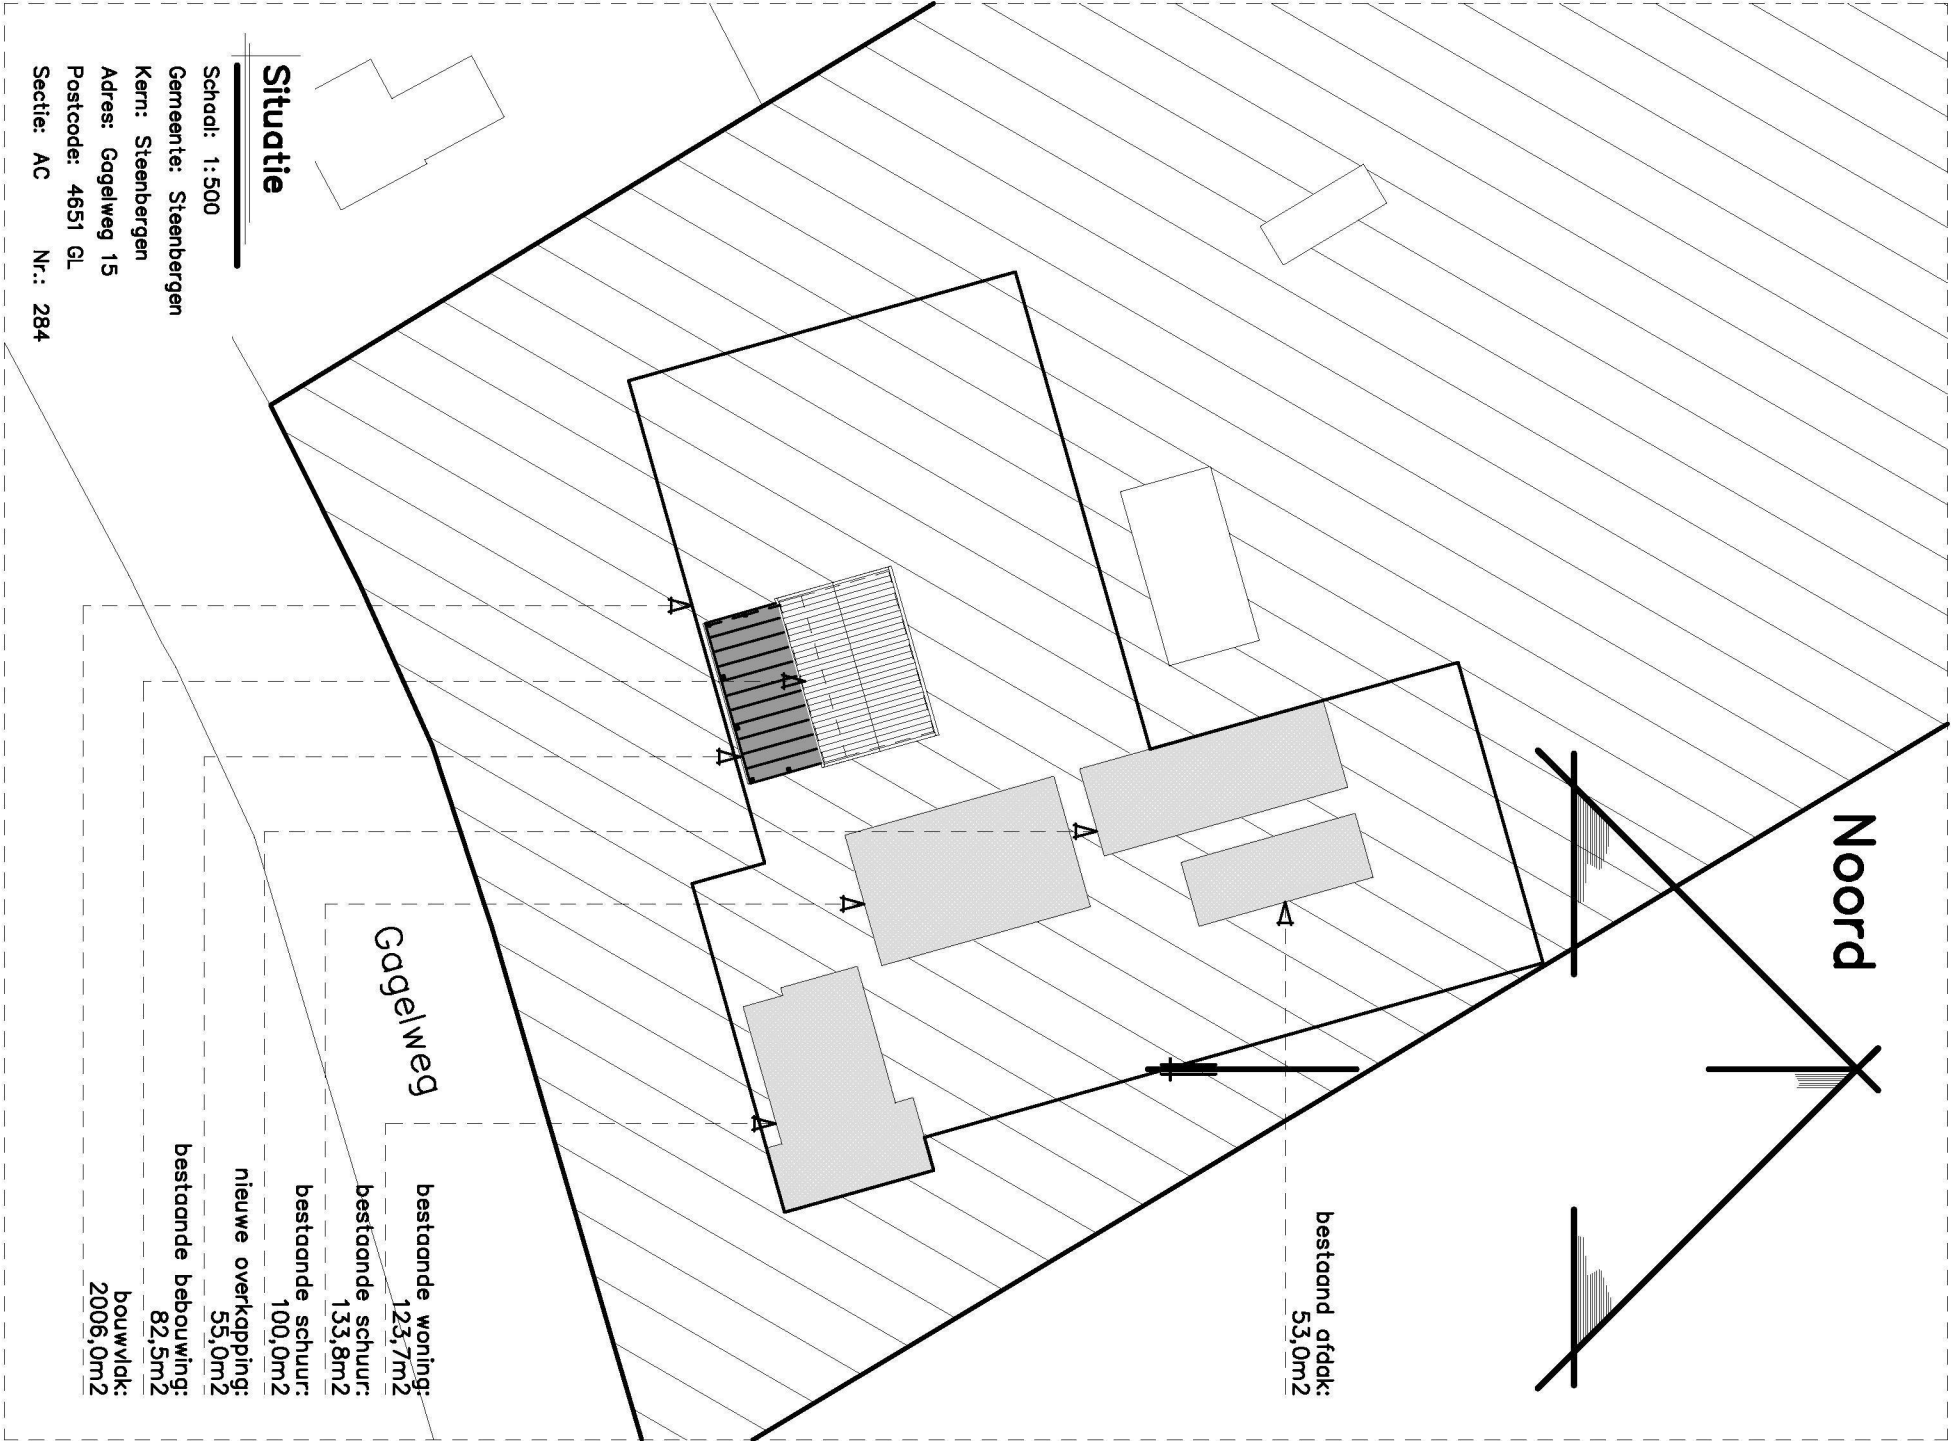


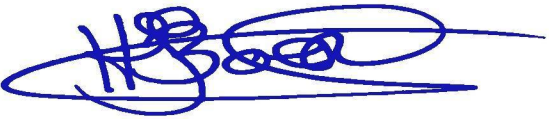

Tekeningen derden


Alle tekeningen van derden (kozijnen, staal enz.) dienen ter goedkeuring voor te worden aan de directie.

Behoort bij beschikking	
d.d.	10-02-2017
nr.(s)	ZK16005556
Juridisch beleidsmedewerker Publiekszaken / vergunningen	
	

BEM1606514
gemeente Steenbergen

ALLE MATEN IN HET WERK CONTROLEREN !!!

Peil = 0.000+, Maaiveld = ±0.100-P
Peil = b.k. afgew. vloer in 0.1 ontvangstr.

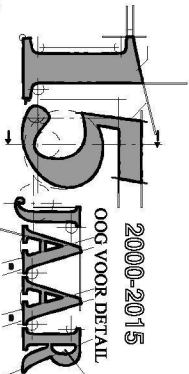


REVISIE:

0
A
B
C

OMSCHRIJVING:

D.D. 08-12-2016 (VOOR COMMENTAAR)
D.D. 19-12-2016 (T.B.V. OMGEVINGSVERGUNNING)

OMGEVINGSVERGUNNING

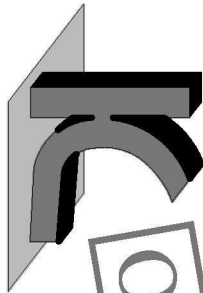

KRAAK BOUWTECHNISCH
MANAGEMENTBUREAU B.V.

STOOFWEG 3
4681 RK
NIEUW-VOSSMEER
TEL. 0167 - 56 05 09
FAX. 0167 - 56 09 10
E-MAIL: info@kraakbv.nl

WERKNR. : 16097

SCHAAL : 1:50
AFM. : A3
GET. :
GEC. :
:

PROJECT:

PLAATSEN VAN EEN OVERKAPPING
AAN HET BEST. PAND GELEGEN
AAN DE GAGELWEG 15 TE STB.
OPDR.GEVER:

TEK. NR.:

T01

BESTEKTEKENING

6 620+
nok

4 250+
b.k. goot

2 370+
b.k. goot

2 200+
o.k. randligger

0 000+
Peil

6 620+
nok


2 800+
b.k. goot

2 600+
o.k. plafond

0 000+
Peil

Voorgevel

1:50

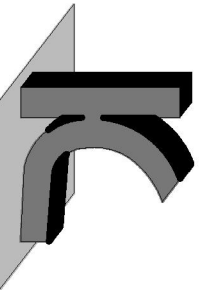


KRAAK
BOUWTECHNISCH
MANAGEMENTBURO B.V.

STOOFWEG 3
4681 RK
NIEUW-VOSEMEER
TEL. 0167 - 56 05 09
FAX. 0167 - 56 09 10
E-MAIL. info@kraakbv.nl

WERKNR.: 16097


DATUM: 19-12-2016

Copyright © Kraak Bouwtechnisch Managementburo BV

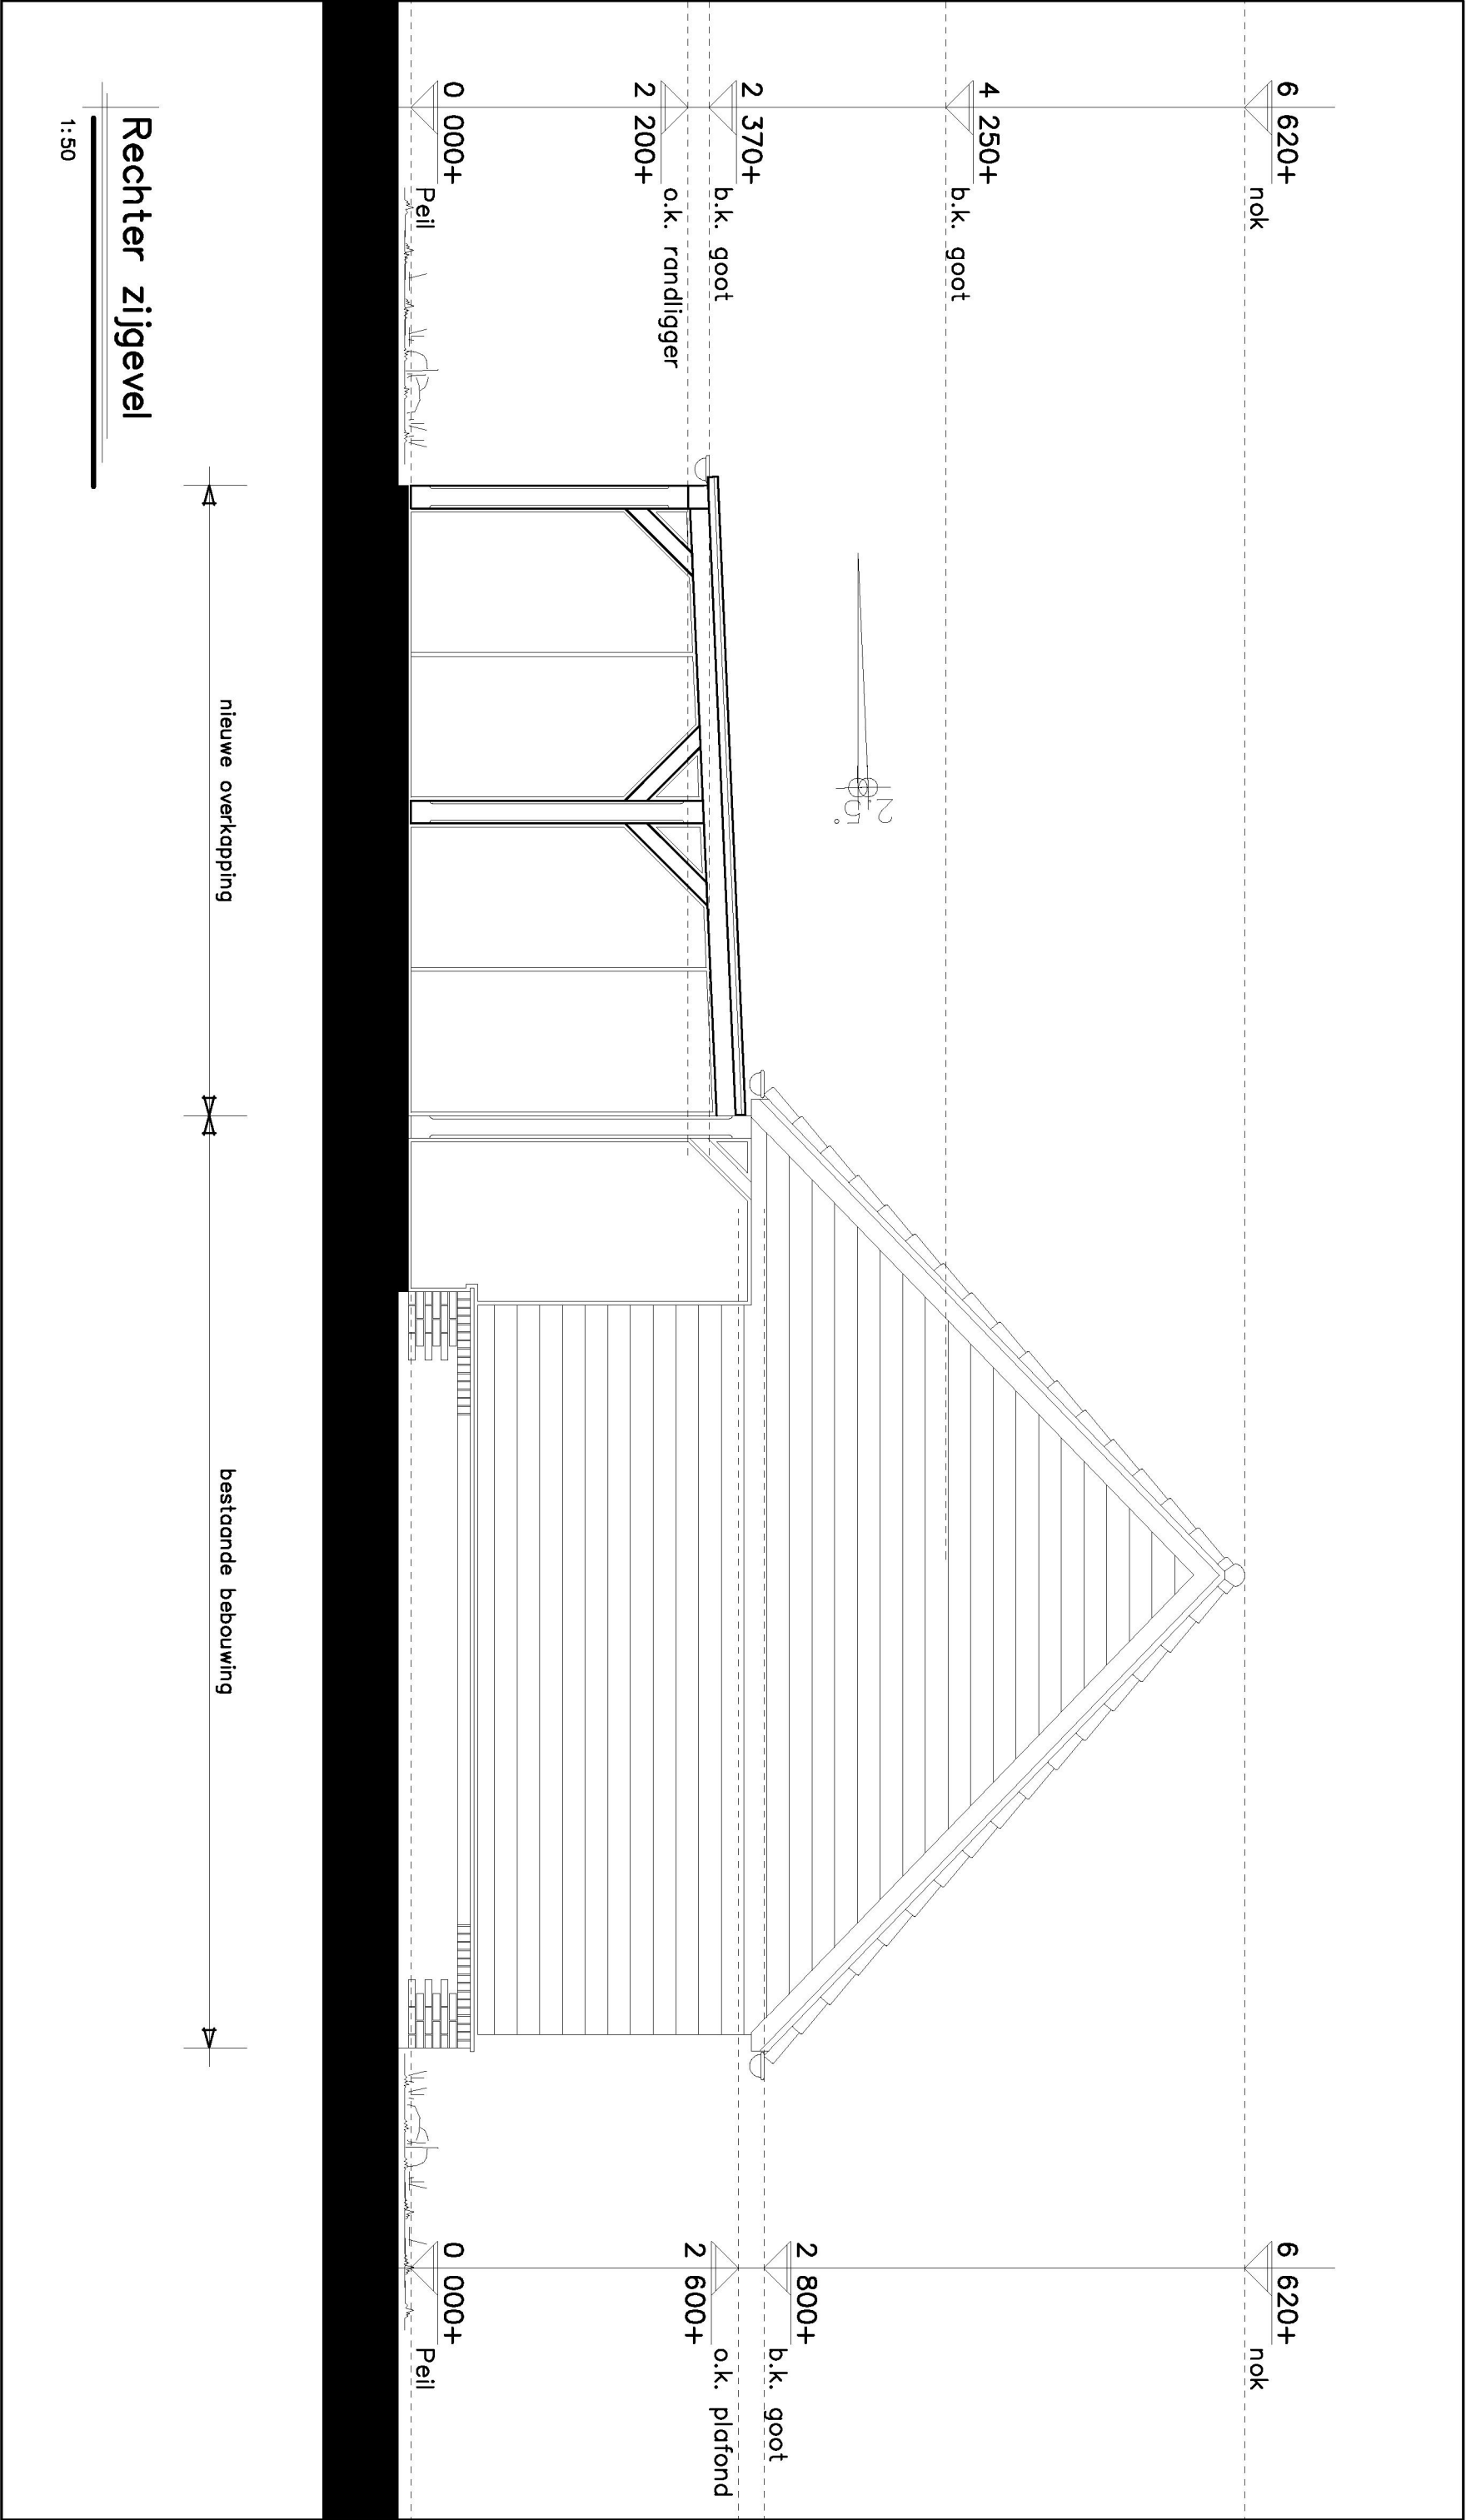

Rechter zijgevel

1:50

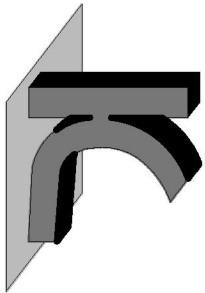


KRAAK BOUWTECHNISCH
MANAGEMENTBURO B.V.

STOOFWEG 3
4681 RK
NIEUW-VOSEMEER
TEL. 0167 - 56 05 09
FAX. 0167 - 56 09 10
E-MAIL. info@kraakbv.nl


WERKNR.: 16097

DATUM: 19-12-2016

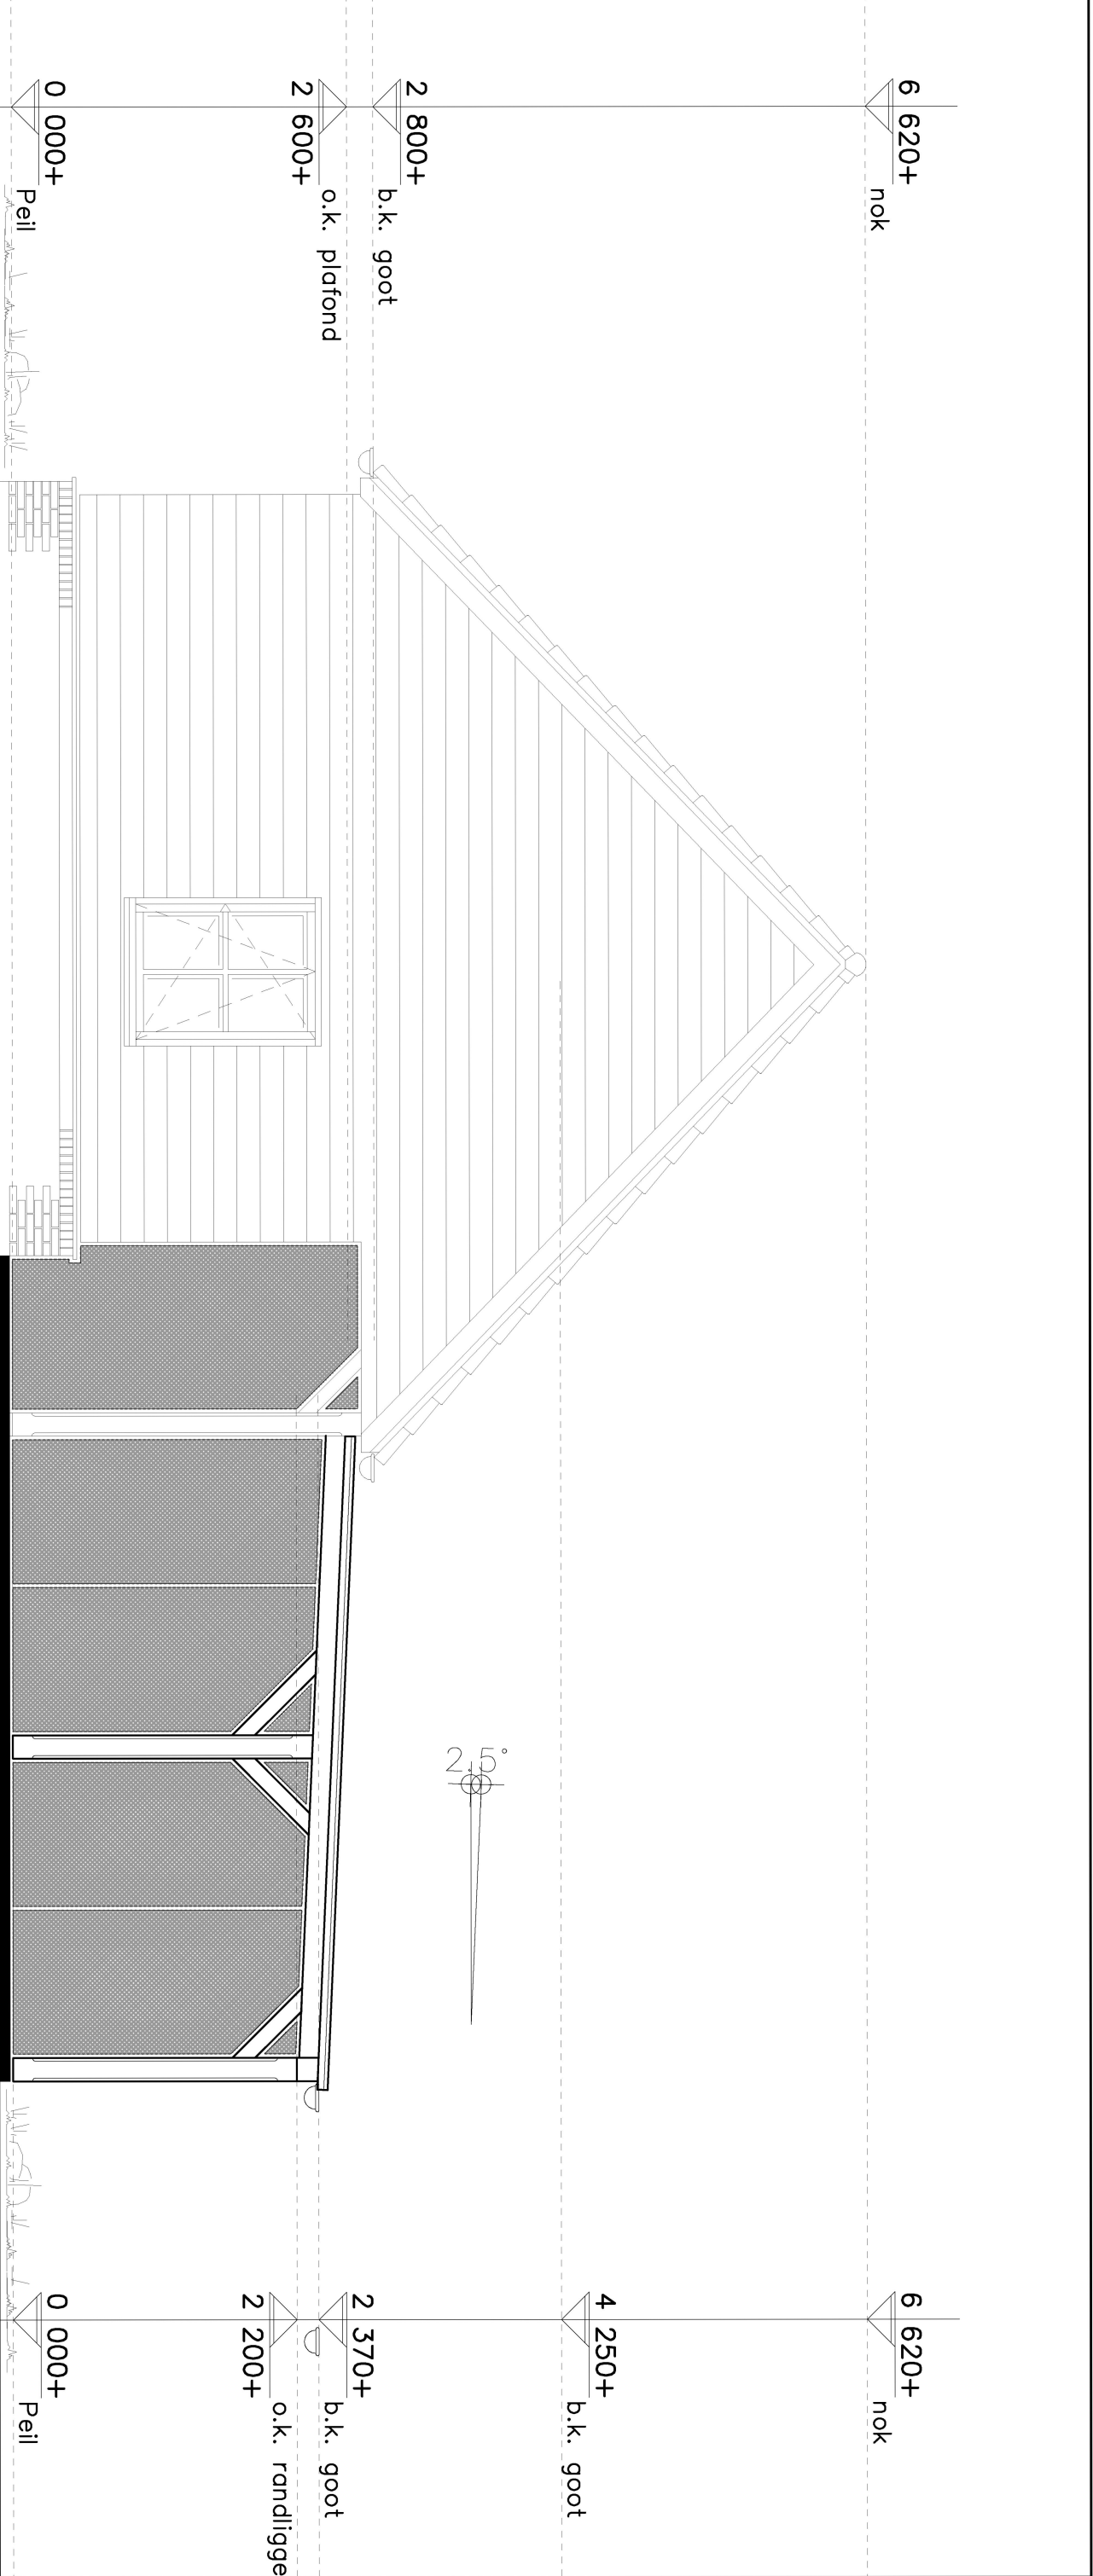

Linker zijgevel

1:50

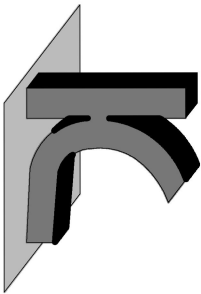


KRAAK BOUWTECHNISCH
MANAGEMENTBURO B.V.

STOOFWEG 3
4681 RK
NIEUW-YOSEMMEER
TEL. 0167 - 56 05 09
FAX. 0167 - 56 09 10
E-MAIL. info@kraakbv.nl


WERKNR.: 16097

DATUM: 19-12-2016

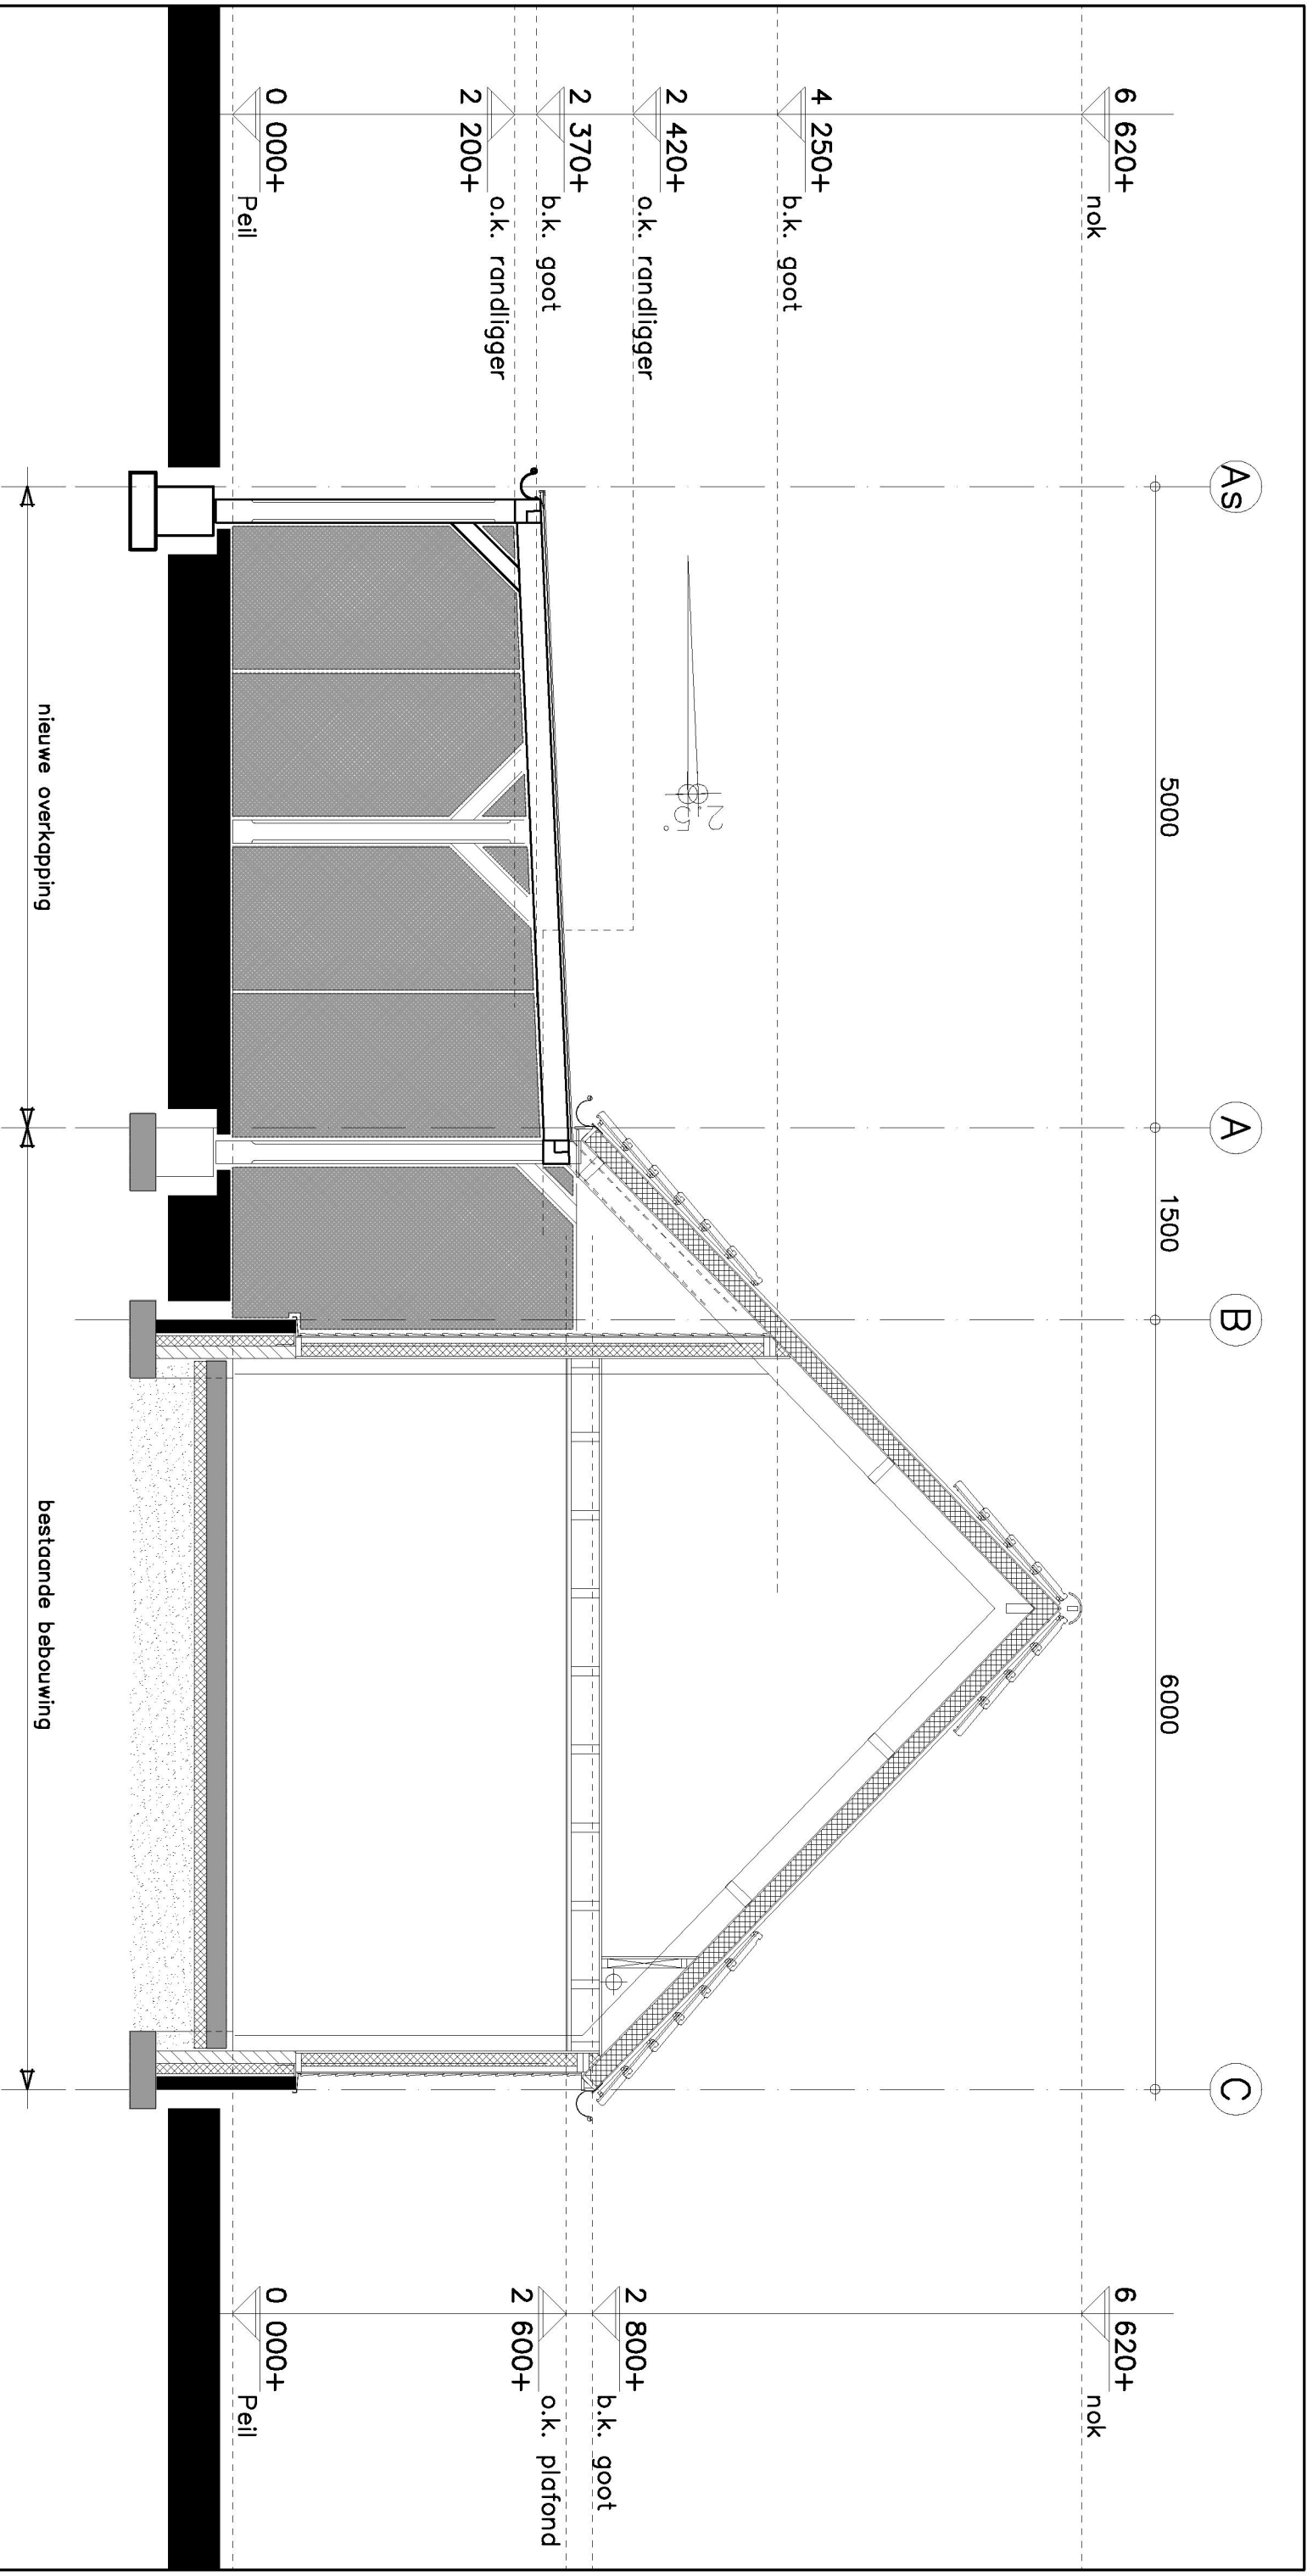

Doorsnede A-A

1:50

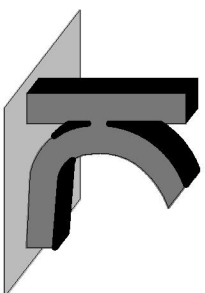

KRAAK BOUWTECHNISCH
MANAGEMENTBUREAU B.V.

STOOFWEG 3
4681 RK
NIEUW-VOSSMEER
TEL. 0167 - 56 05 09
FAX. 0167 - 56 09 10
E-MAIL. info@kraakbv.nl

WERKNR.: 16097

DATUM: 19-12-2016