

Behoort bij beschikking	
d.d.	10-02-2017
nr.(s)	ZK16005556
Juridisch beleidsmedewerker Publiekszaken / vergunningen	
	

Tekeningen derden

Alle tekeningen van derden (kozijnen, staal enz.) dienen ter goedkeuring voor-
gelegd te worden aan de directie.

ALLE MATEN IN HET WERK CONTROLEREN !!!

Peil = 0.000+, Maaiveld = $\pm 0.100 - P$
Peil = b.k. afgew. vloer in 0.1 ontvangstr.




REVISIE:

0
A
B
C

OMSCHRIJVING:

D.D. 19-12-2016 (T.B.V. OMGEVINGSVERGUNNING)

OMGEVINGSVERGUNNING

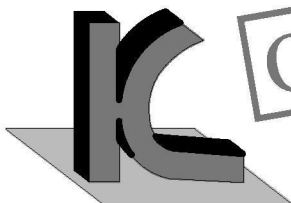

KRAAK BOUWTECHNISCH
MANAGEMENTBURO B.V.

STOOFWEG 3
4681 RK
NIEUW-VOSSEMEER

TEL. 0167 - 56 05 09
FAX. 0167 - 56 09 10
E-MAIL. info@kraakbv.nl



WERKNR. : 16097
SCHAAL : 1:10
AFM. : A4
GET. :
GEC. :

PROJECT: PLAATSEN VAN EEN OVERKAPPING
AAN HET BEST. PAND GELEGEN
AAN DE GAGELWEG 15 TE STB.
OPDR.GEVER:

TEK. NR.:

T02

BOUWKUNDIGE DETAILS

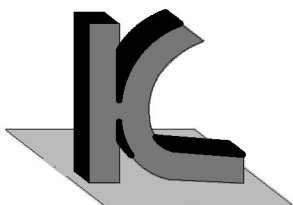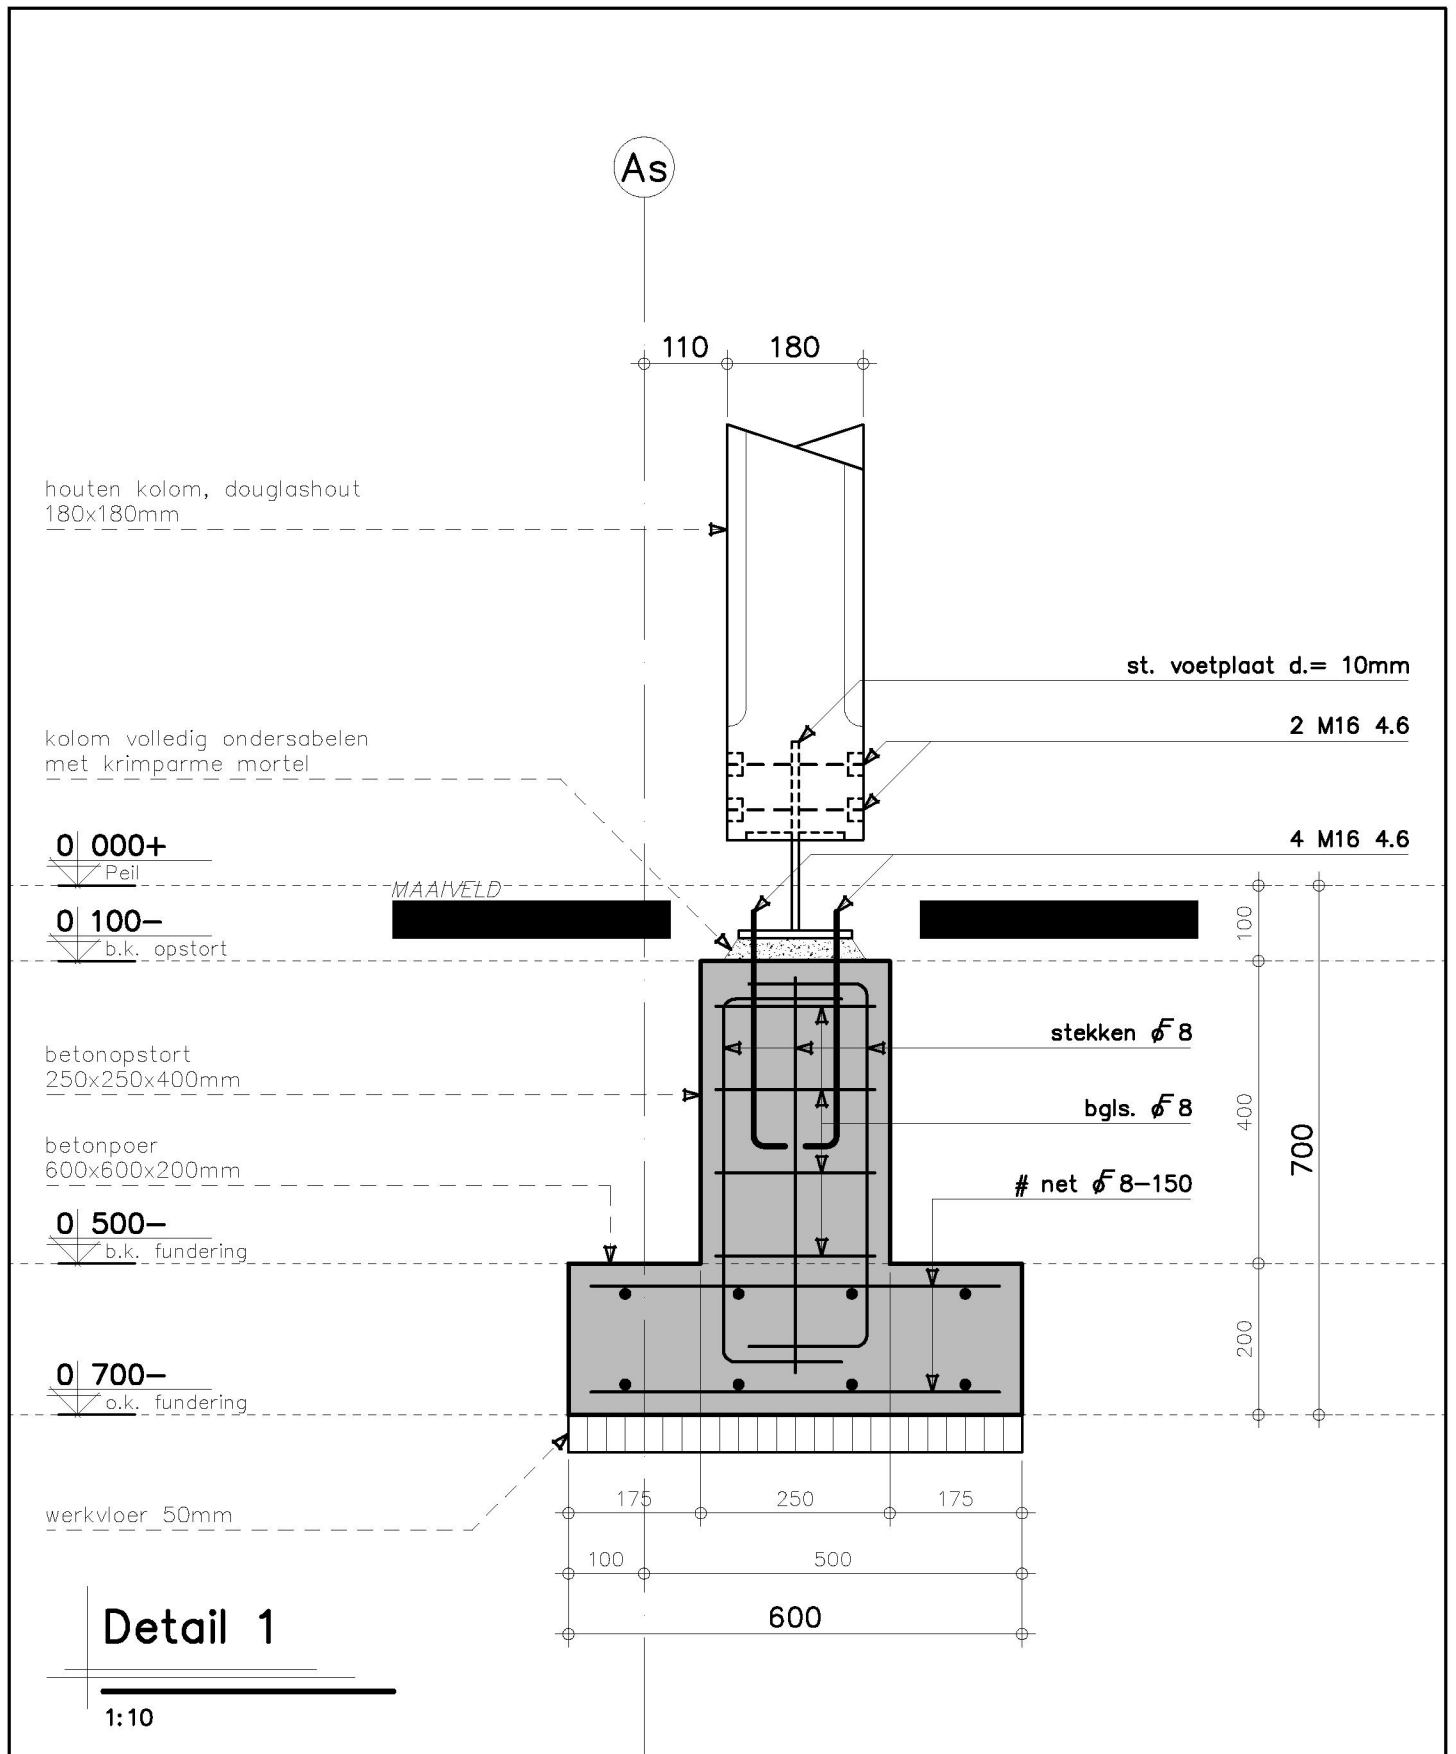

KRAAK BOUWTECHNISCH
MANAGEMENTBURO B.V.

STOOFWEG 3
4681 RK
NIEUW-VOSSEMEER

TEL. 0167 - 56 05 09
FAX. 0167 - 56 09 10
E-MAIL. info@kraakbv.nl

WERKNR.: 16097

DATUM: 19-12-2016

**DEFINITIEVE DETAILS
LUIFEL/ DAKPLAAT
DOOR LEVERANCIER**

As

polycarbonaat platen
def. detaillering/ montage/ bevestiging
volgens opgave leverancier

houten sporen 70x190mm

zinken mastgoot

2 | 370+

b.k. goot

2 | 200+

o.k. balk

houten balk, douglashout
200x180mm

houten schoor douglas 70x125mm

1 | 700+

o.k. schoor


houten kolom, douglashout
180x180mm

110

180

Detail 2

1:10

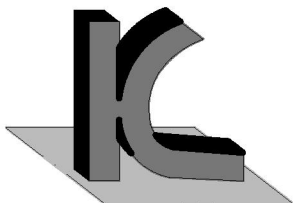

KRAAK BOUWTECHNISCH
MANAGEMENTBURO B.V.

STOOFWEG 3
4681 RK
NIEUW-VOSSEMEER

TEL. 0167 - 56 05 09
FAX. 0167 - 56 09 10
E-MAIL. info@kraakbv.nl

WERKNR.: 16097

DATUM: 19-12-2016

**DEFINITIEVE DETAILS
LUIFEL/ DAKPLAAT
DOOR LEVERANCIER**

As

polycarbonaat platen
def. detaillering/ montage/ bevestiging
volgens opgave leverancier

houten sporen 70x190mm

2 | 800+

b.k. goot



2 | 420+

o.k. balk

houten balk, douglashout
200x180mm
aanbrengen tussen bestaande kolommen

Detail 3

1:10

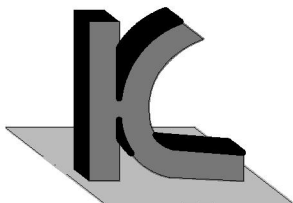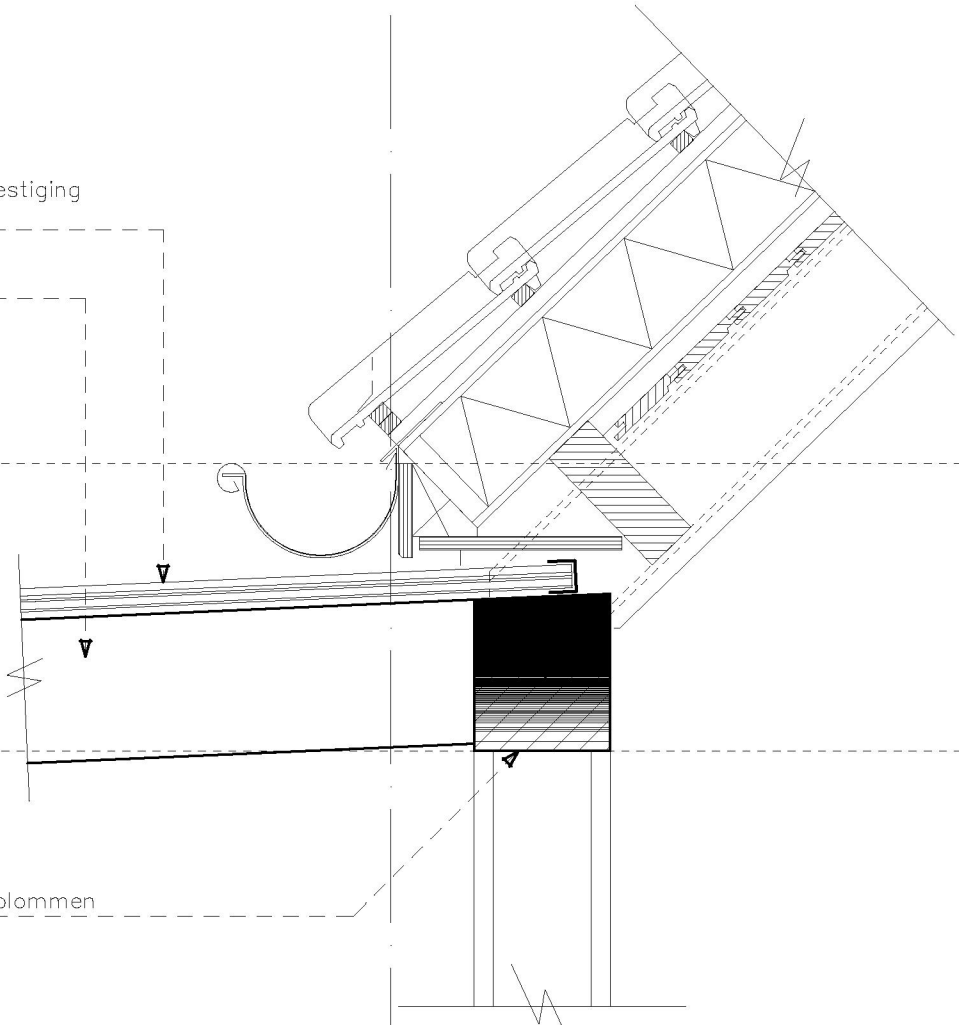

KRAAK BOUWTECHNISCH
MANAGEMENTBURO B.V.

STOOFWEG 3
4681 RK
NIEUW-VOSSEMEER

TEL. 0167 - 56 05 09
FAX. 0167 - 56 09 10
E-MAIL. info@kraakbv.nl

WERKNR.: 16097

DATUM: 19-12-2016