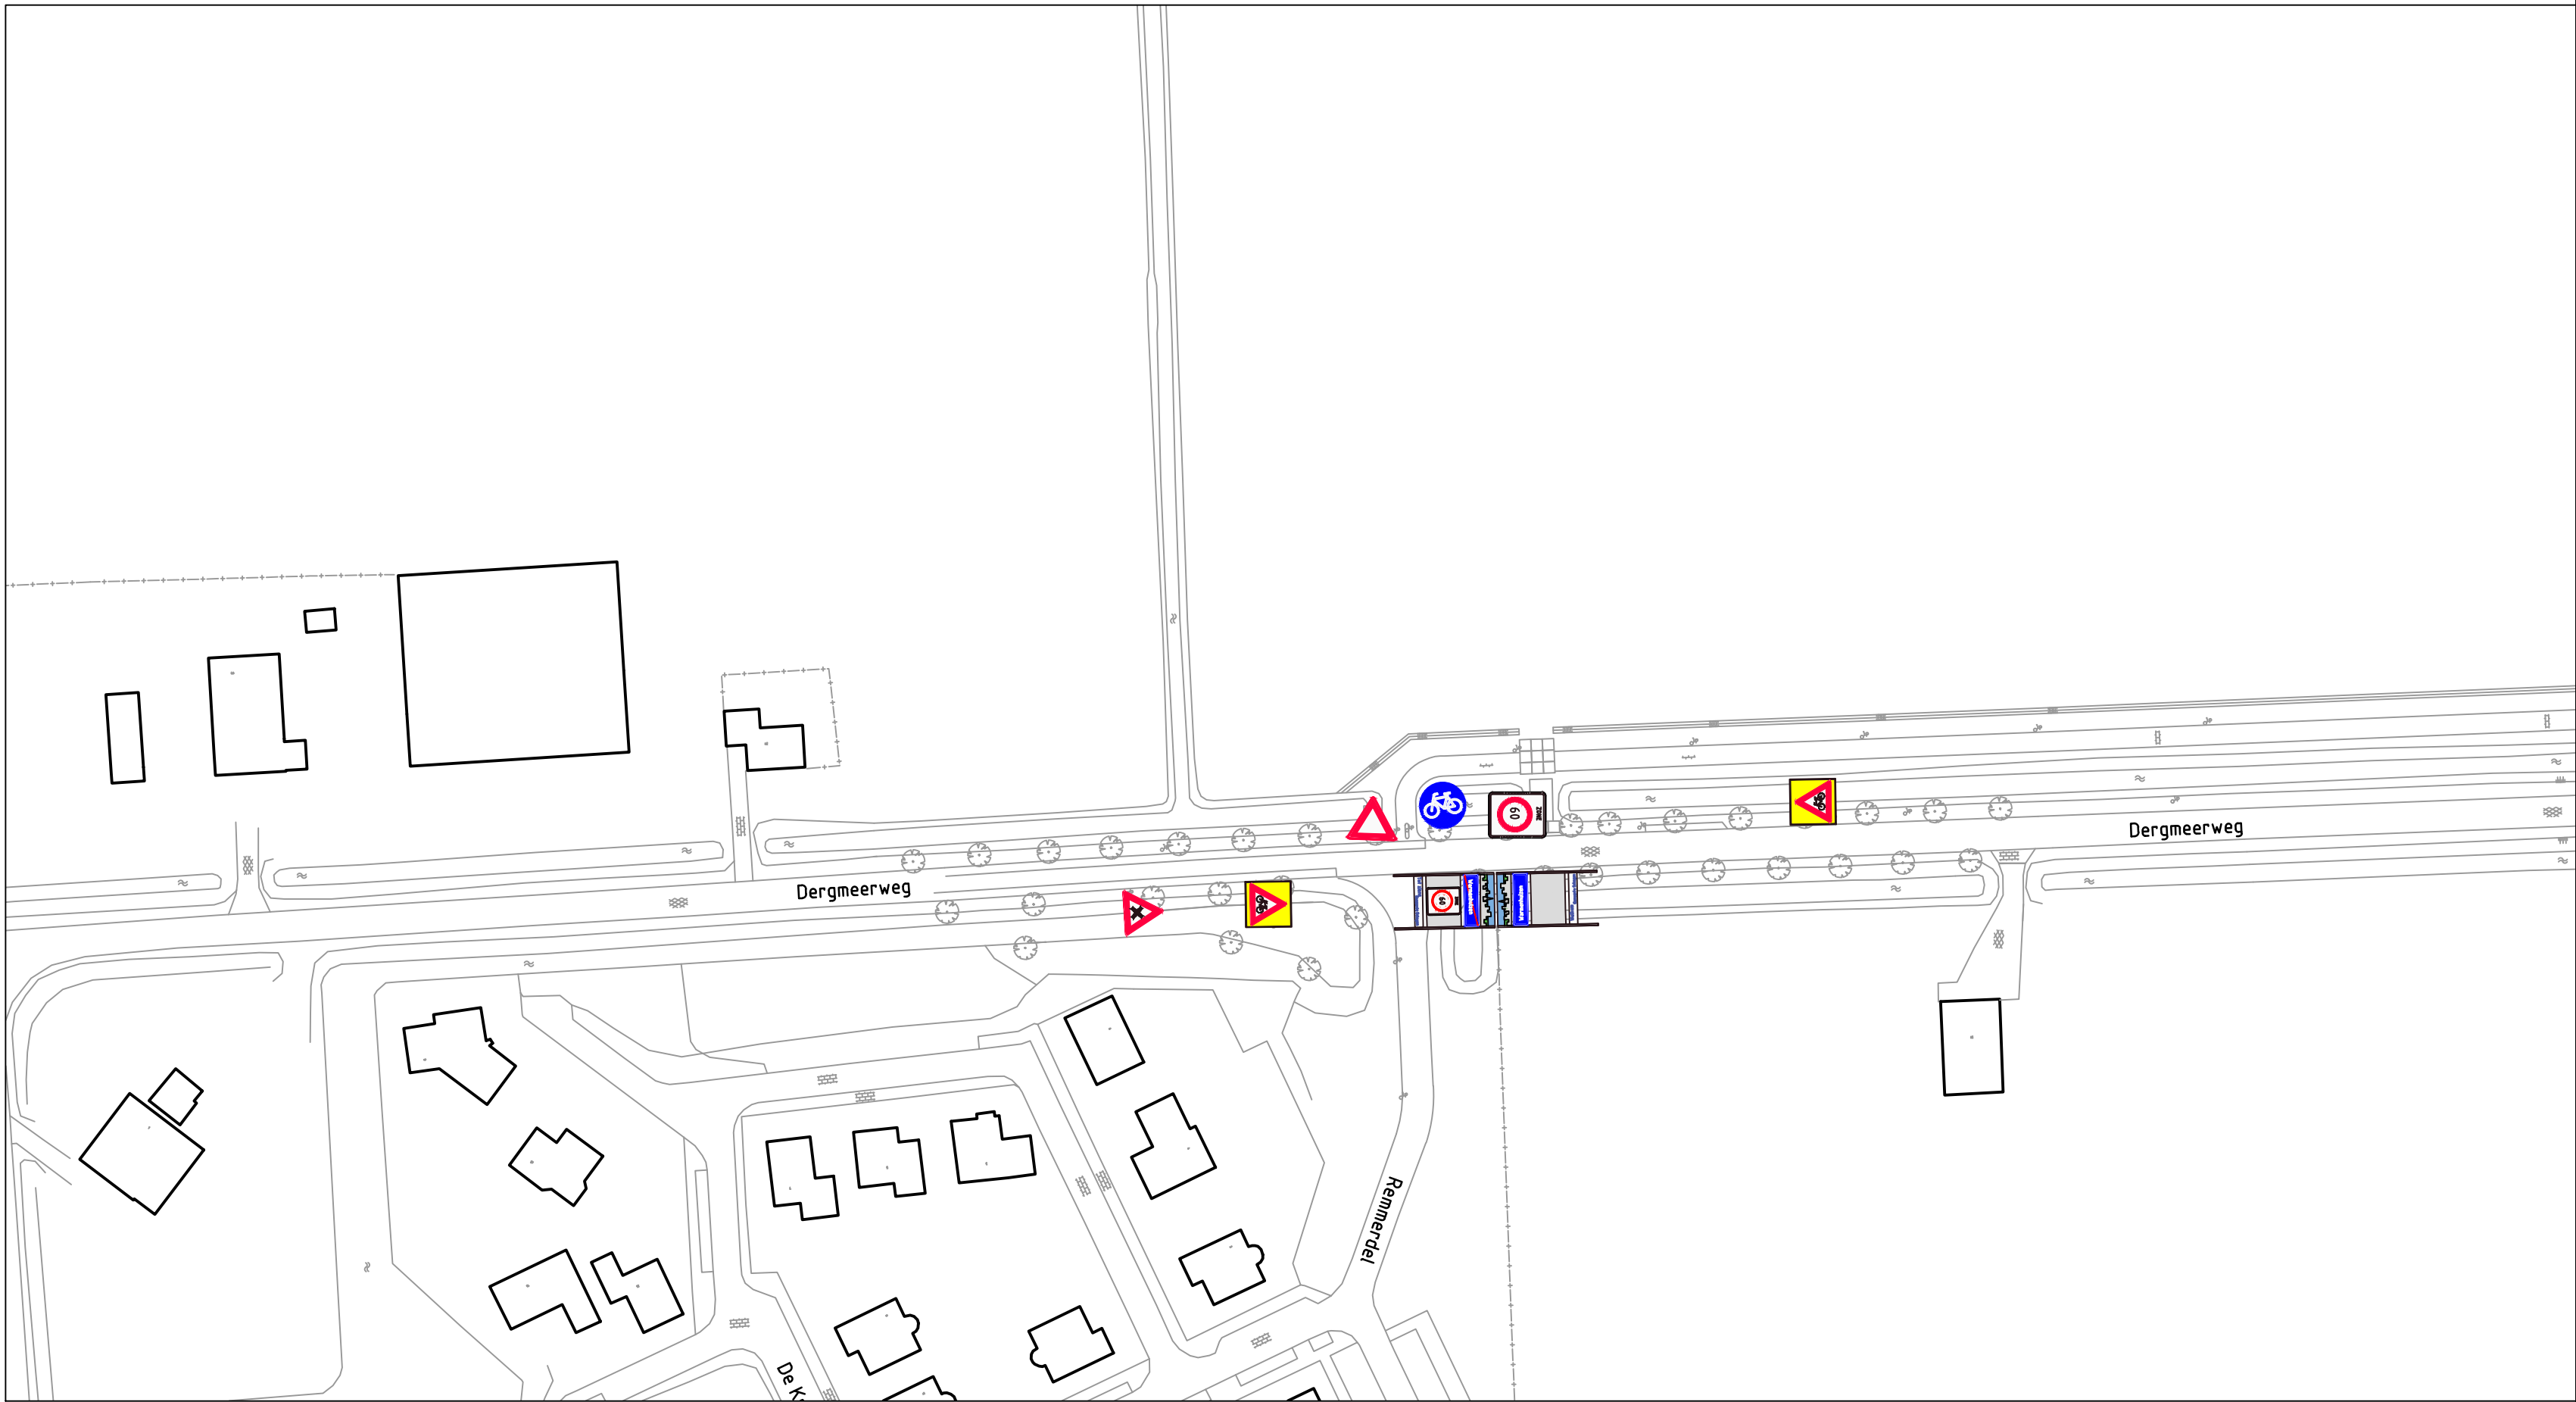
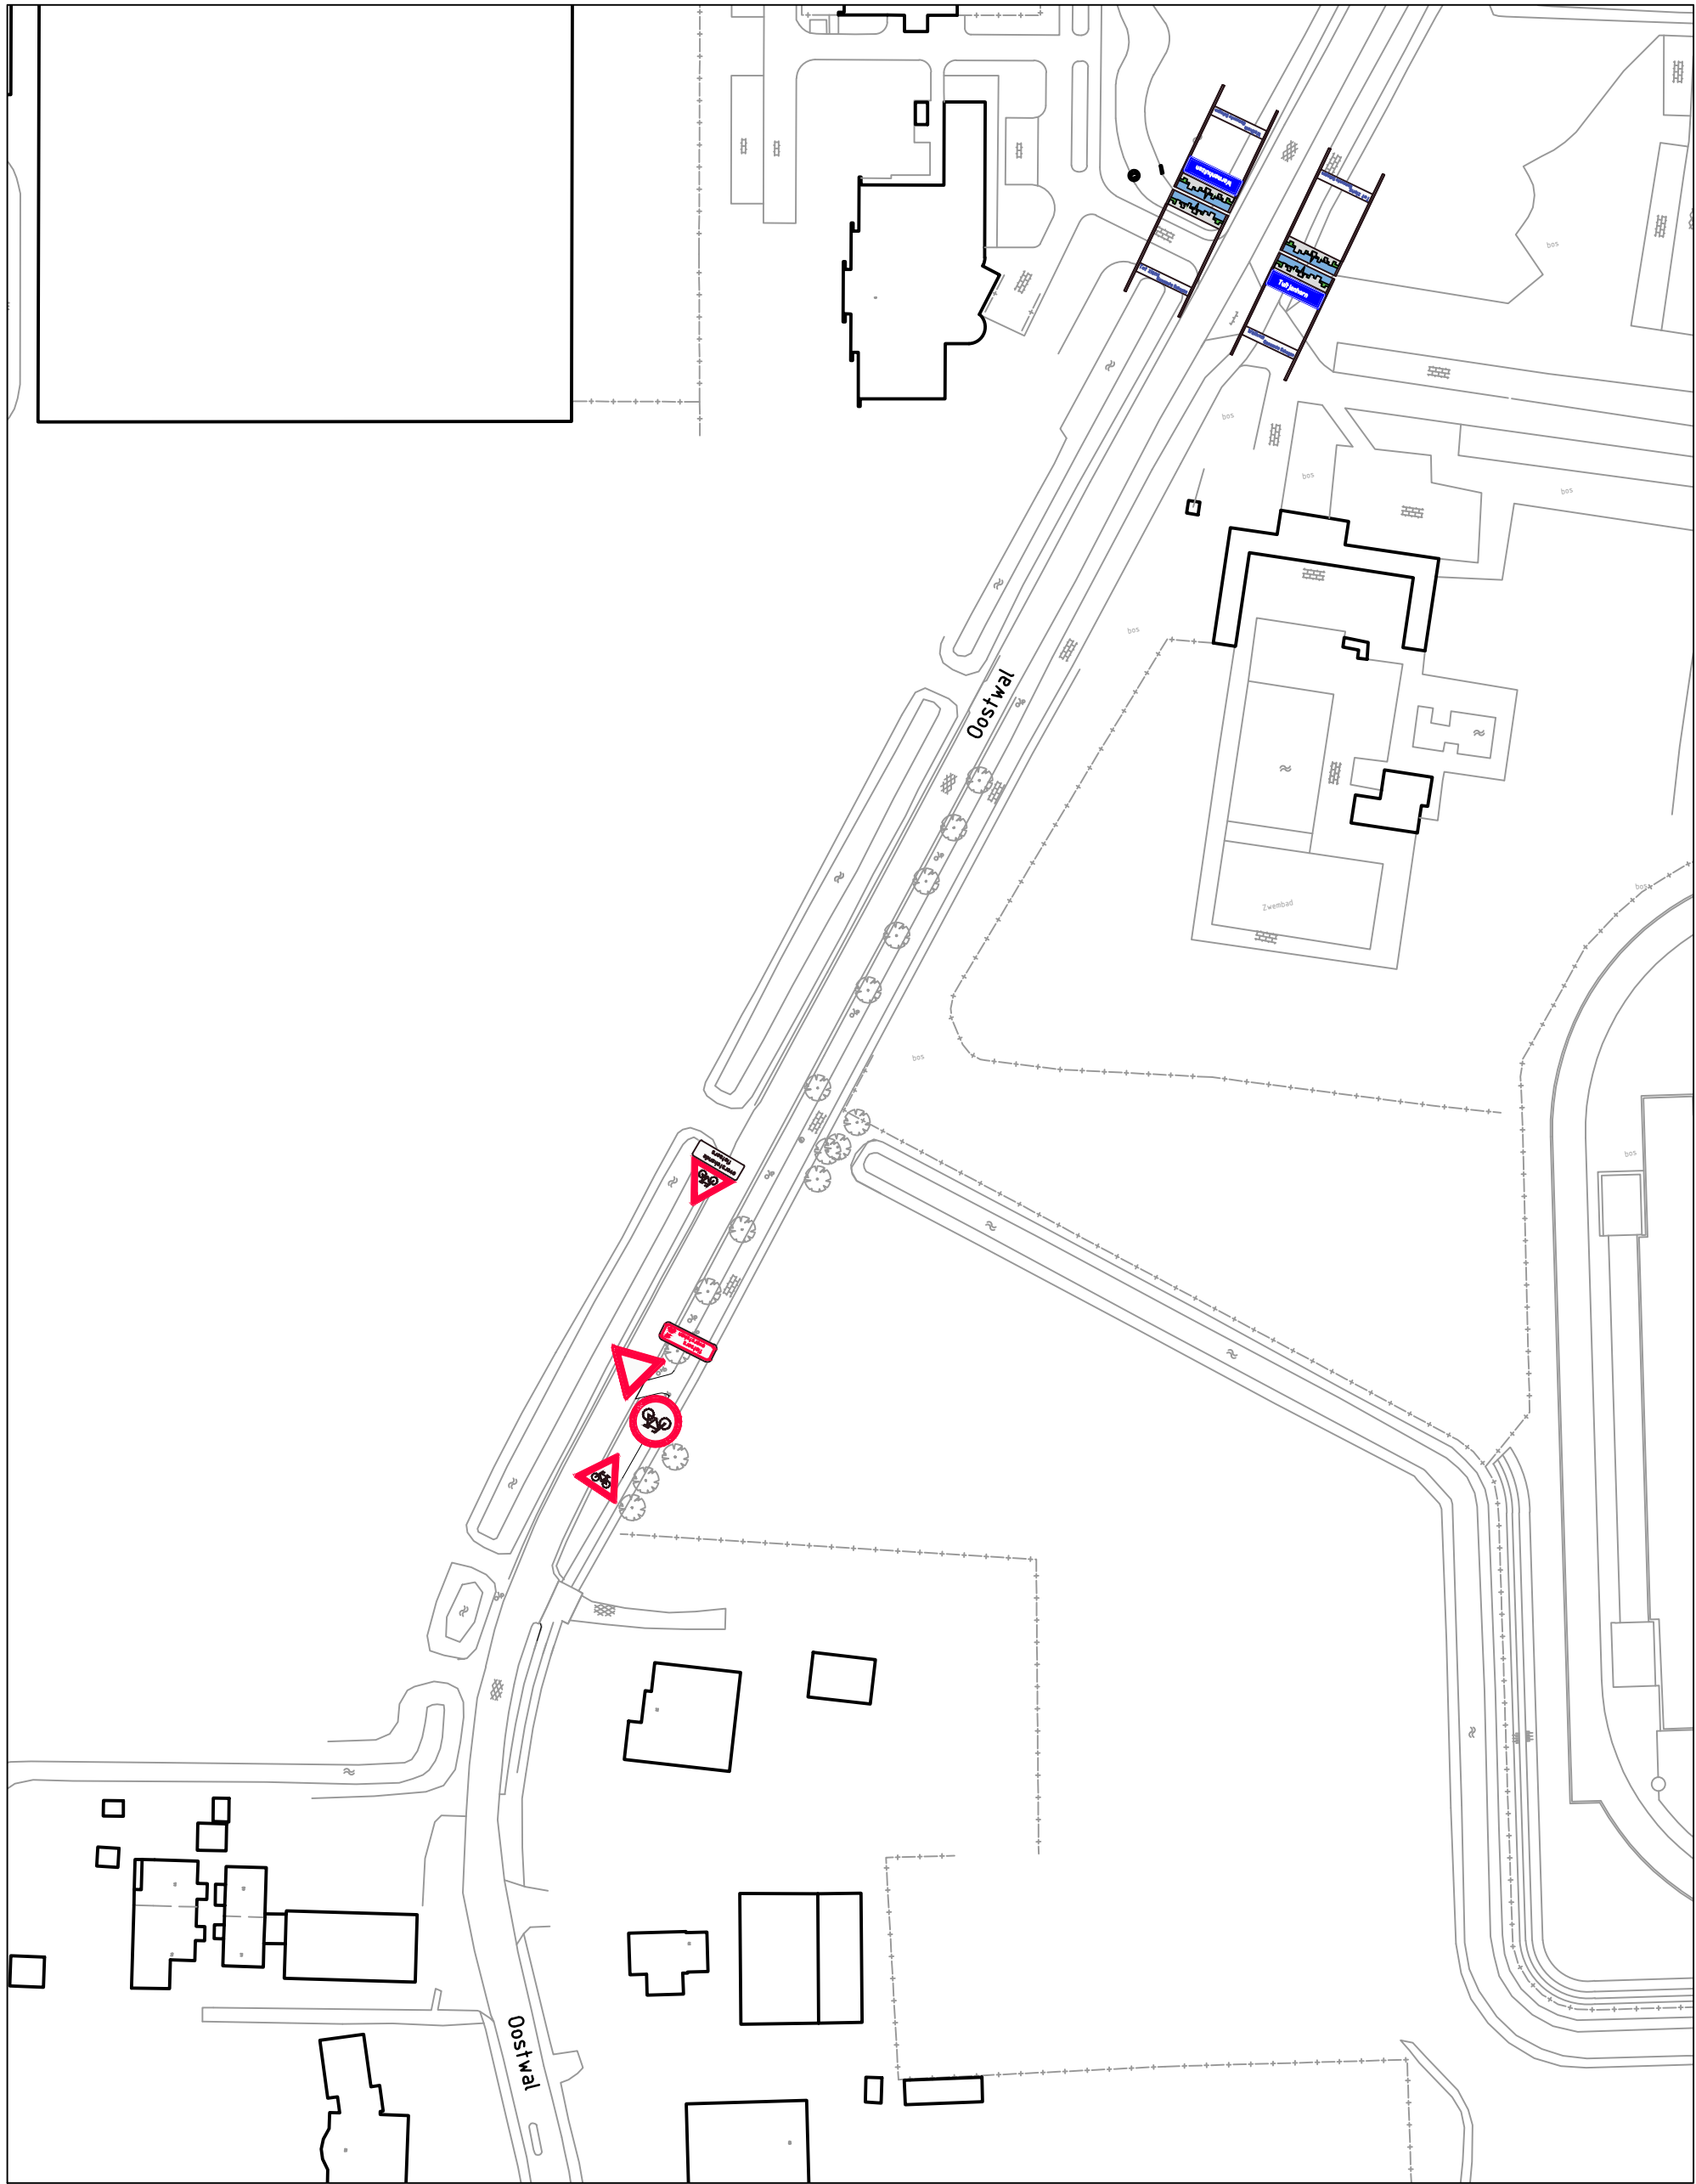


DEFINITIEF

Opdrachtgever

GEMEENTE SCHAGEN

Project

HARENKARSPELWEG

Onderdeel

UITVOERING

OVERZICHT MET TE VERWIJDEREN BEBORDING

Projectnummer		Tekeningnummer		Versie	Datum van uitgave	Ontwerpplase	Contractnummer		
348294		722			18-10-2017	Bestekontwerp			
Blad	Van	Schaal	Formaat		Kantoor		Get.	Gez.	Acc.
		1:1000	A1		ALKMAAR		PK		

www.sweco.nl
© Sweco Nederland B.V. Alle rechten voorbehouden

SWECO 

