

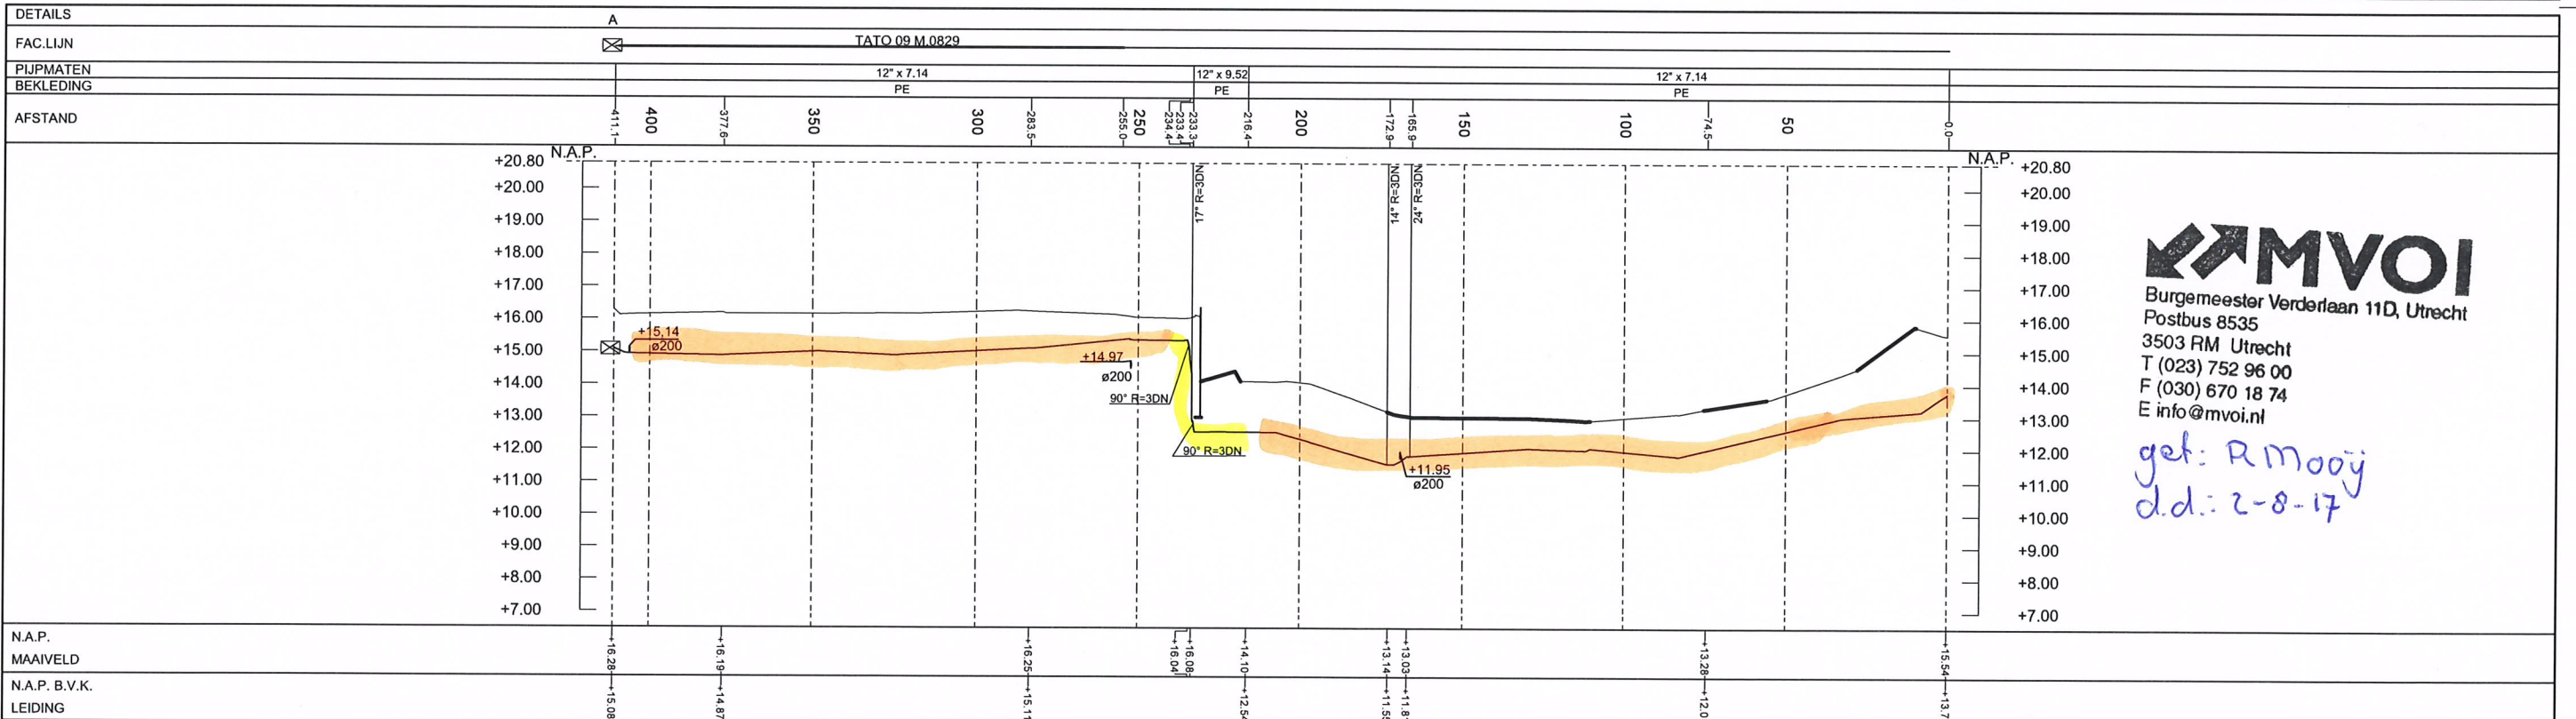


03/04/2013
TEK.NR.: Z-513-20-KR-003

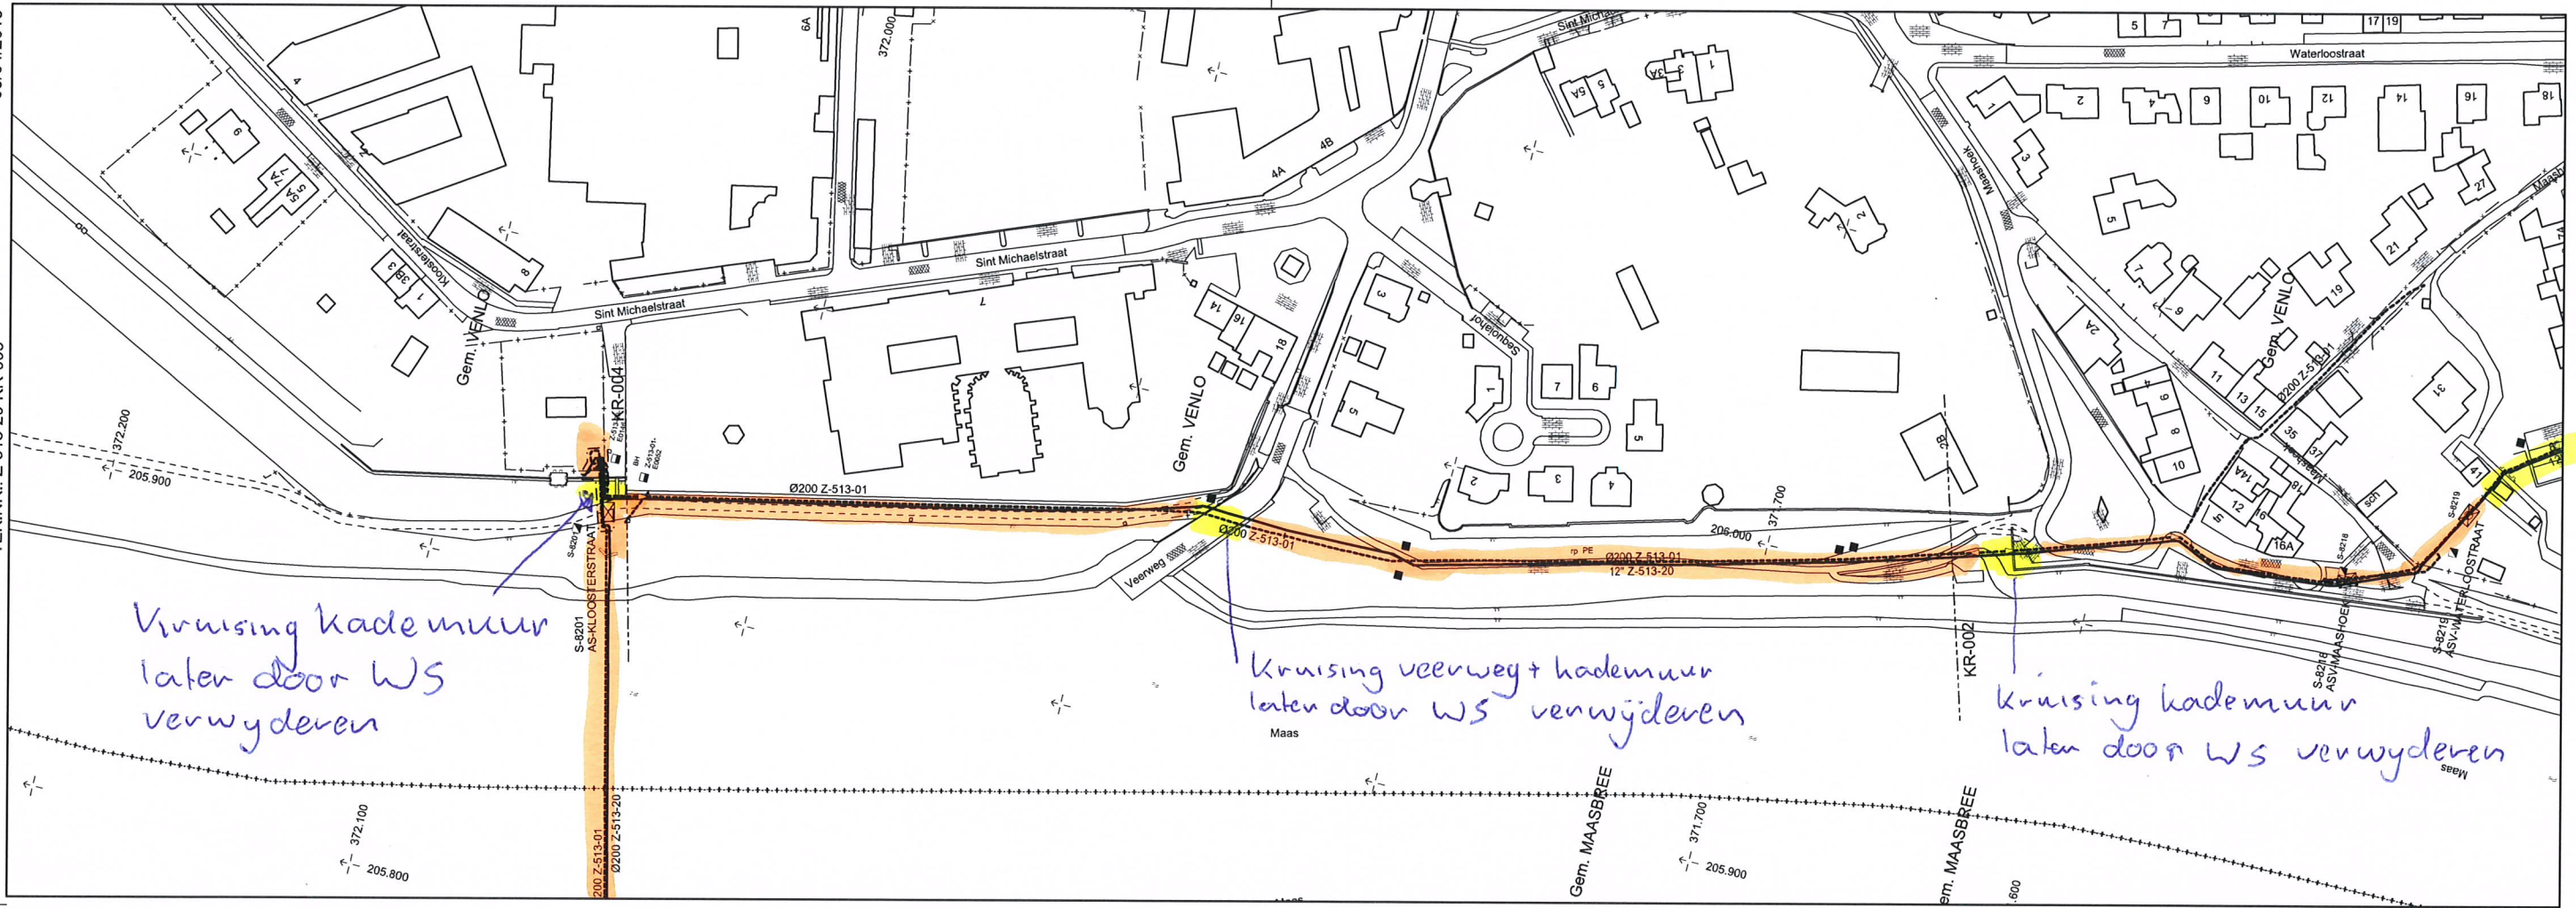


MVOI
Burgemeester Verderlaan 11D, Utrecht
Postbus 8535
3503 RM Utrecht
T (023) 752 96 00
F (030) 670 18 74
E info@mvoi.nl
*get: R Mooy
d.d.: 2-8-17*

BIJBEHORENDE TEKENINGEN		MATERIAALSTAAT										LEGENDA		SITUATIE SCHAAAL 1 : 1000		Beheerkaart Leidingen M&R BELFELD-MAASZINKERS			
DETAIL	TEKENING TITEL	TEKENING NR	LENGTE	DIAM.	W.D.	BEKL.	MAT.	MAT. CODE	AANT.	OMSCHRIJVING	MAT. CODE	AANT.	OMSCHRIJVING	MAT. CODE	AANWISPAAL	SITUATIE	STATUS	REVISIE	VERVOLG
-	BEHEERKAART RECHTEN	Z-513-20-KG-003	391	12"	7.14	PE	5L GRADE B	H1206581	2	12" BOCHT 90° R=3DN	d800491				MEETPAAL	PROFIEL LENGTESCHAAL 1 : 1000	ALS	J PIETERS	OSG
A	AFSLUITERSHEMA S-8201	Z-513-01-LM-042-1	16.7	12"	9.52	PE	5L GRADE B	H1206584	1	12" BOCHT 17° R=3DN	d801117			SCHMPPAAL	HOOGTESCHAAL 1 : 100	UITGEVOERD	T deVant	OSG	
									1	12" BOCHT 24° R=3DN	d801115			VLEGPAAAL (KEGEL)	ONTWERPDRUK: 40.0 BAR	1980	Gasunie	OSG	
									1	12" BOCHT 14° R=3DN	d801116			VLEGPAAAL (DAKJE)	VOORHEEN: Z-513-20-KR-02		1981-11-23	ZIE SCHALEN	1981-11-23
														DAMWAND					
														ZNKERBORD					

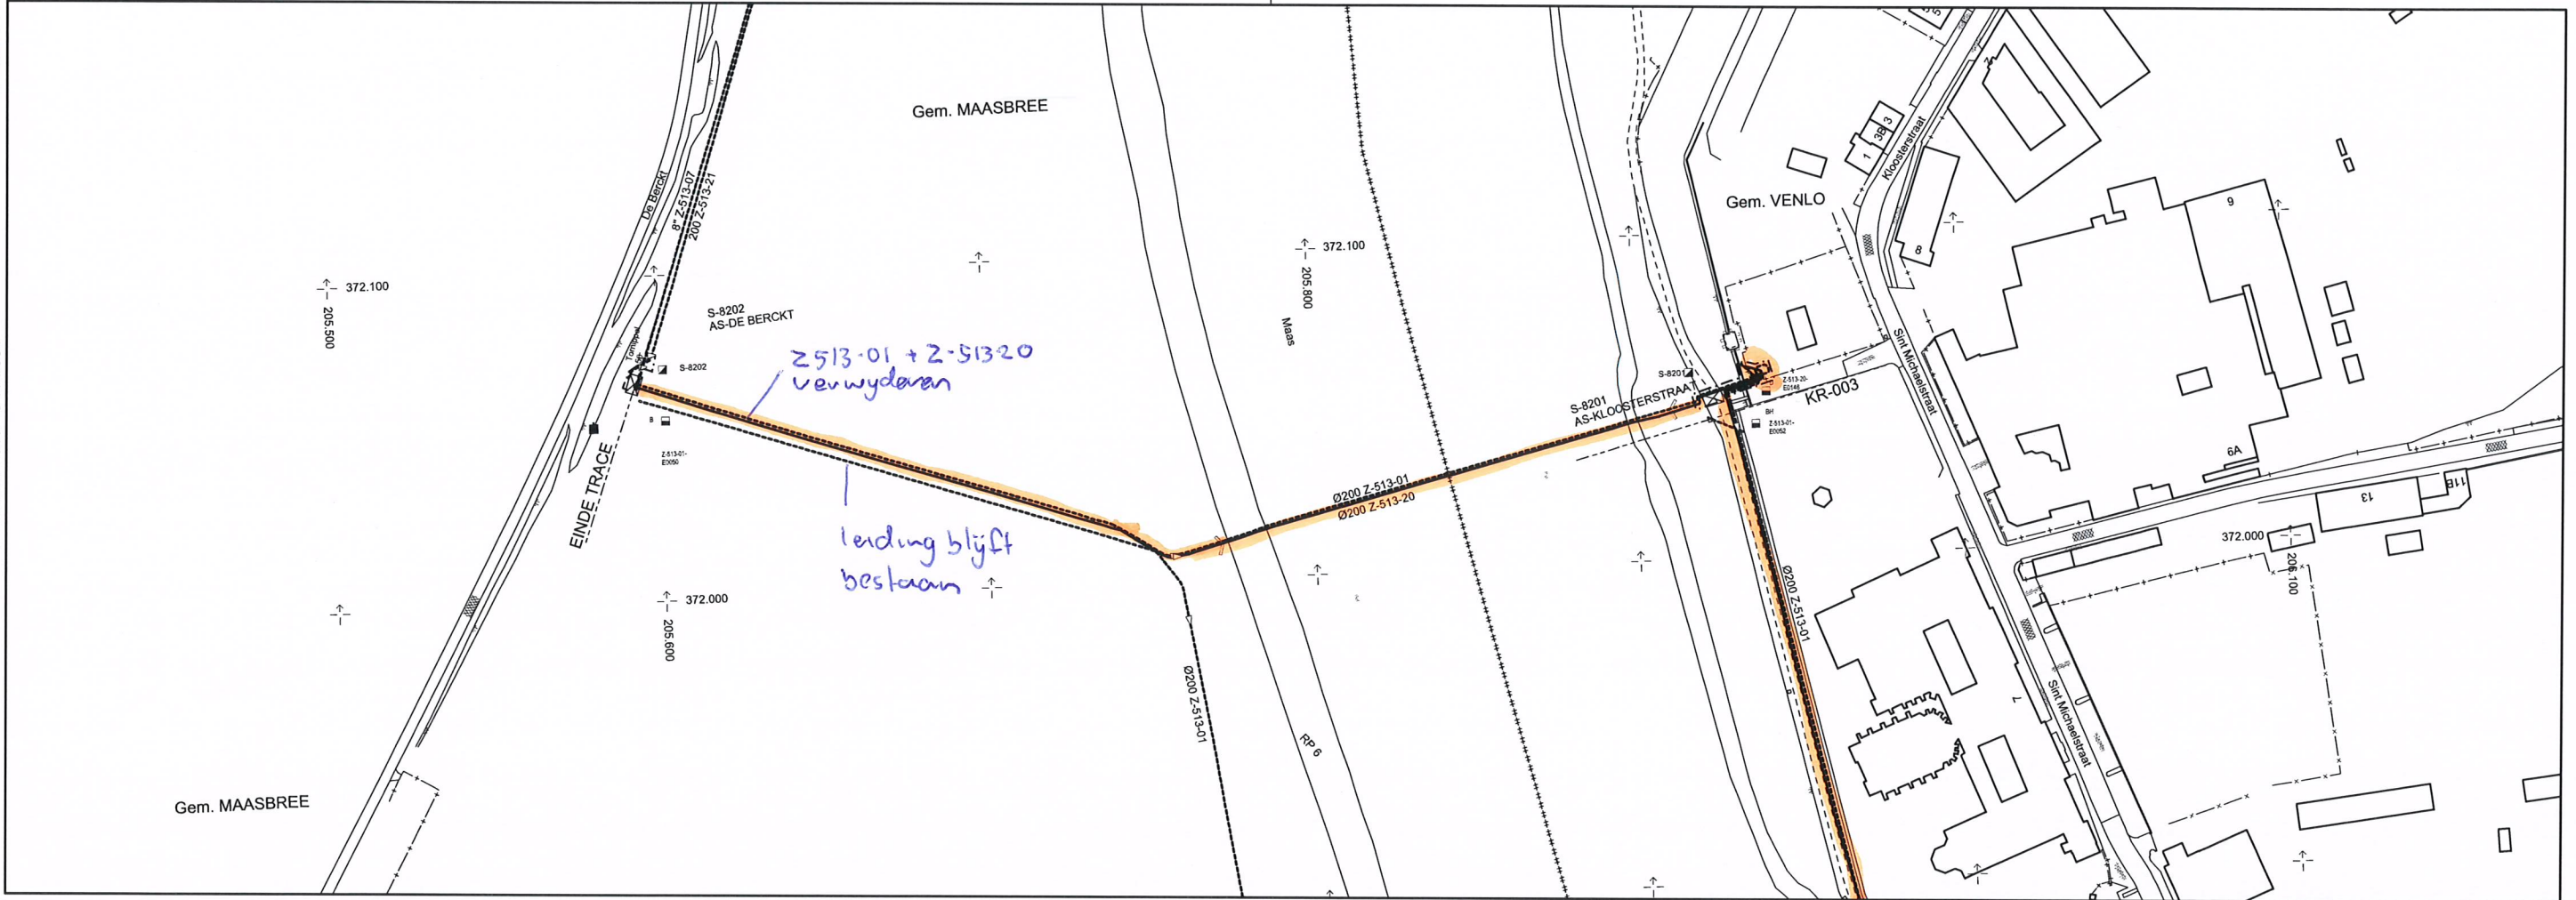

DETAILS	D	C	B	A
FAC.LIJN	☒			☒
PIJPMATEN		8" x 5.56	Ø200 x 6	12" x 7.14
BEKLEDING		PE	Type a	PE
AFSTAND	350	300	250	200

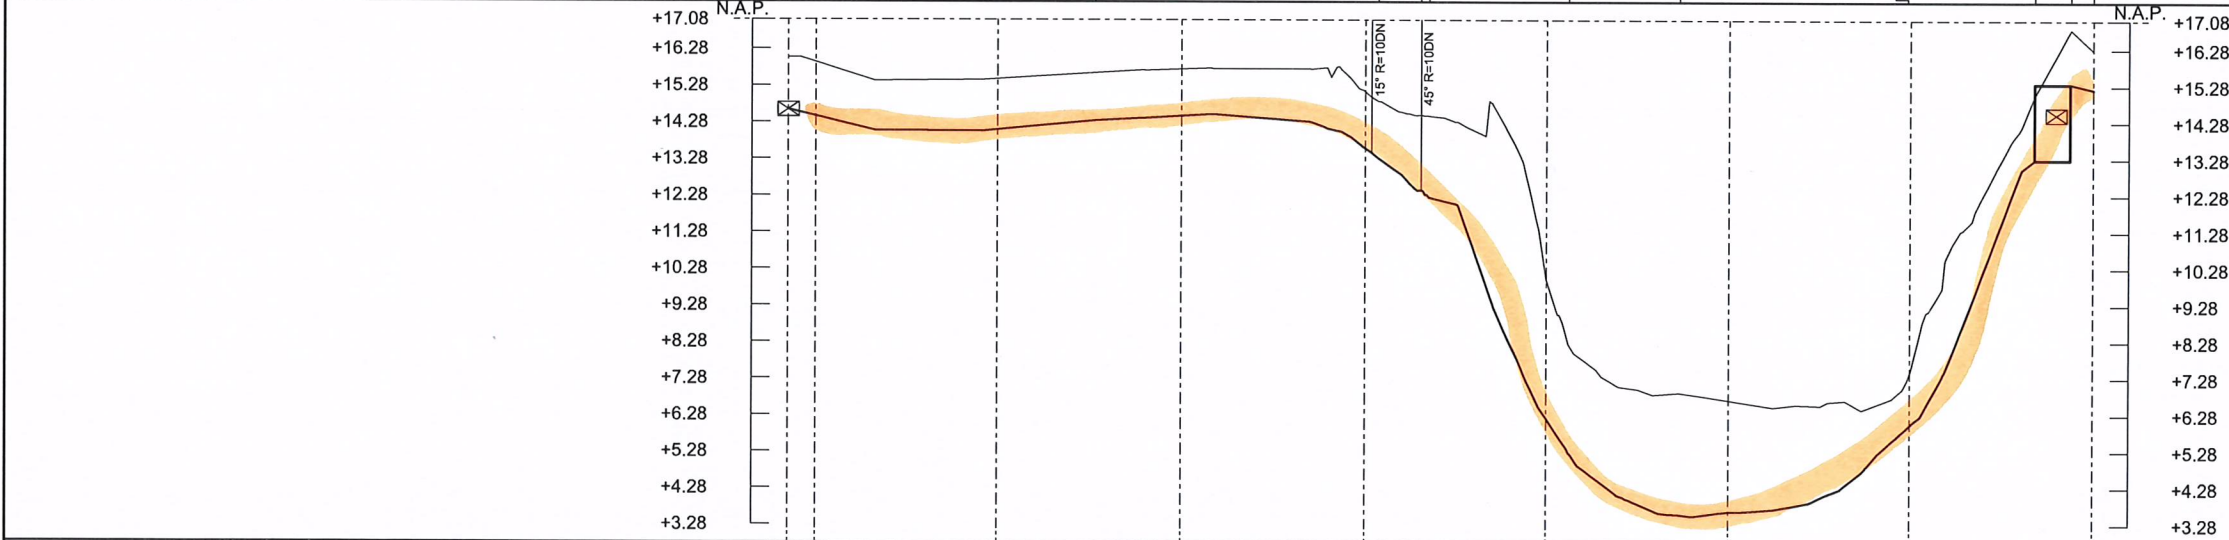

MVOI
 Burgemeester Verderlaan 11D, Utrecht
 Postbus 8535
 3503 RM Utrecht
 T (023) 752 96 00
 F (030) 670 18 74
 E info@mvoi.nl

*get: R Mooy
 d.d.: 2-8-17*

N.A.P.	+17.08	+16.28	+15.28	+14.28	+13.28	+12.28	+11.28	+10.28	+9.28	+8.28	+7.28	+6.28	+5.28	+4.28	+3.28
MAAIVELD															
N.A.P. B.V.K.															
LEIDING															

BIJBEHORENDE TEKENINGEN				MATERIAALSTAAT								LEGENDA		SITUATIE SCHAAL 1 : 1000		Beheerkaart Leidingen M&R BELFELD-MAASZINKERS							
DETAIL	TEKENING TITEL	TEKENING NR		STALEN PIJP			OVERIGE MATERIALEN																
				LENGTE	DIAM.	W.D.	BEKL.	MAT.	MAT. CODE	AANT.	OMSCHRIJVING	MAT. CODE	AANT.	OMSCHRIJVING	MAT. CODE								
-	BEHEERKAART RECHTEN	Z-513-01-KG-042																					
A	AFSLUITERSCHEMA S-8201	Z-513-01-LM-042-1		172.17	8"	5.56	PE	5L GRADE B	H1206562	1	8" BOCHT 15° R=10DN	d800487											
B	KRUISING MET MAAS (OOSTZUDE)	Z-513-01-XZ-042-2		166.37	Ø200	6	Type a		d800138	1	8" BOCHT 45° R=10DN	d800553											
C	KRUISING MET MAAS (WESTZUDE)	Z-513-01-XZ-042-1		6.08	12"	7.14	PE	5L GRADE B	H1206581	1	Overg.st. DU21x219, 1/40	1180108											
D	AFSLUITERSCHEMA S-8202	Z-513-01-LM-042-1																					

Beheerkaart Leidingen M&R BELFELD-MAASZINKERS

STATUS: **ALS**
 UITGEVOERD: **1956**

ONTWERPDRUK: **40.0 BAR**

VOORHEEN: Z-513-01-KR-041
 Z-513-01-KR-042

© 2008 N.V. NEDERLANDSE GASUNIE
 SURVEY NAJAAR 2013 VERWERKT
 ZIE SCHALEN 2008-6-18 2014-5-23

A1 Z-513-20-KR-004