

Maten in het werk controleren

renvooi funderingsherstel

- Maat x groter dan 250mm, contact op nemen met de constructeur.
- Het hiel helen beginnen in de buurt van een sondering.
- De aangegeven vijzels aanbrengen volgens detail, eventueel meer indien benodigd.
- Onder de kassen dient minimaal 500mm metselwerk tot de bestaande houten fundering te blijven staan.
- Ruimte tussen de bovenkant betonkas en bovenliggende metselwerk aanwerken met krimprijke mortel en/of metselwerk.
- Verloop van de riolering dient vooraf met de constructeur te worden overlegd, leidingen groter dan ø50mm niet zonder overleg instorten

Onderlegger Tank d.d. 04-11-2016
Algemene maatvoering volgens tekeningen architect.
Aangegeven is het dragende metselwerk onder de verdiepingvloer.
Vijze van aangeven kolommen: dragend element boven doorsnede
 dragend element onder doorsnede
Hekwerken en doorvalbeveiligingen volgens berekening en tekening Leverancier.

Damwanden + stempelwerk volgens opgave Aannemer.


Peil = ca. 0,46 m + NAP (te controleren door aannemer)

Voor sonderingen en paaladvies zie rapport: Geo-supporting
kenmerk: 600.01.245116 d.d. 03-10-2016





De paalleverancier dient de paalspecificaties ter controle aan te bieden aan de constructeur.
In de kop van het funderingselement tot aan 2m beneden de laagst bekende grondwaterstand moet wapening aanwezig zijn.

Het helen dient aan te vangen zo dicht mogelijk bij een sondering.
Bij paalafwijkingen groter dan 50mm contact opnemen met de constructeur.
Alle palen worden door de aannemer gekalenderd.


Inwendig geheide stalen buispalen ø 273mm					
merk	aantal	paaldiameter (mm)	voetdiameter (mm)	afsnij niveau (m. t.o.v. PEIL)	inheinv. (m. t.o.v. NAP)
	14	ø 273mm	ø 285mm	3,710-	13,50-
Totaal	14				343/408

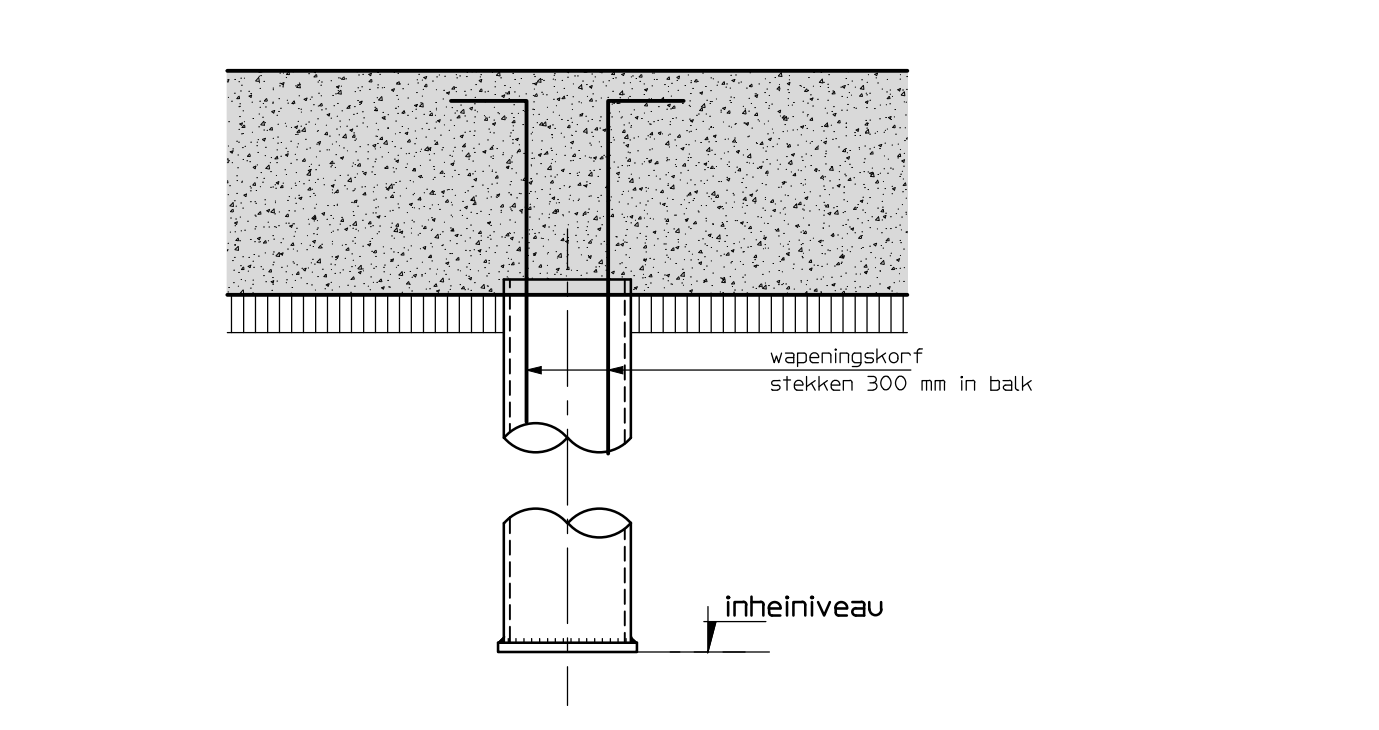


Betonconstructie			
betonkwaliteit : C28/35	minimale betondekking op betonstaal in (c) mm		
cementsoort : CEM III/B42,5N	plaat/wand	balk/boer /console	kolom
betonstaal : ø B500B/C	XC1	15	25
milieuklasse(n) : XC3	XC2/XC3/XC4/XF1/XF3	25	30
nominale korrel : 32 mm	XC4/XC5/XF2/XF4	30	35
aanduiding wapening:	XC5/XF5	30	35
	XC6/XF6	35	40
	XC7/XF7	40	45
	XC8/XF8	45	50
	XC100/XF100	505	510

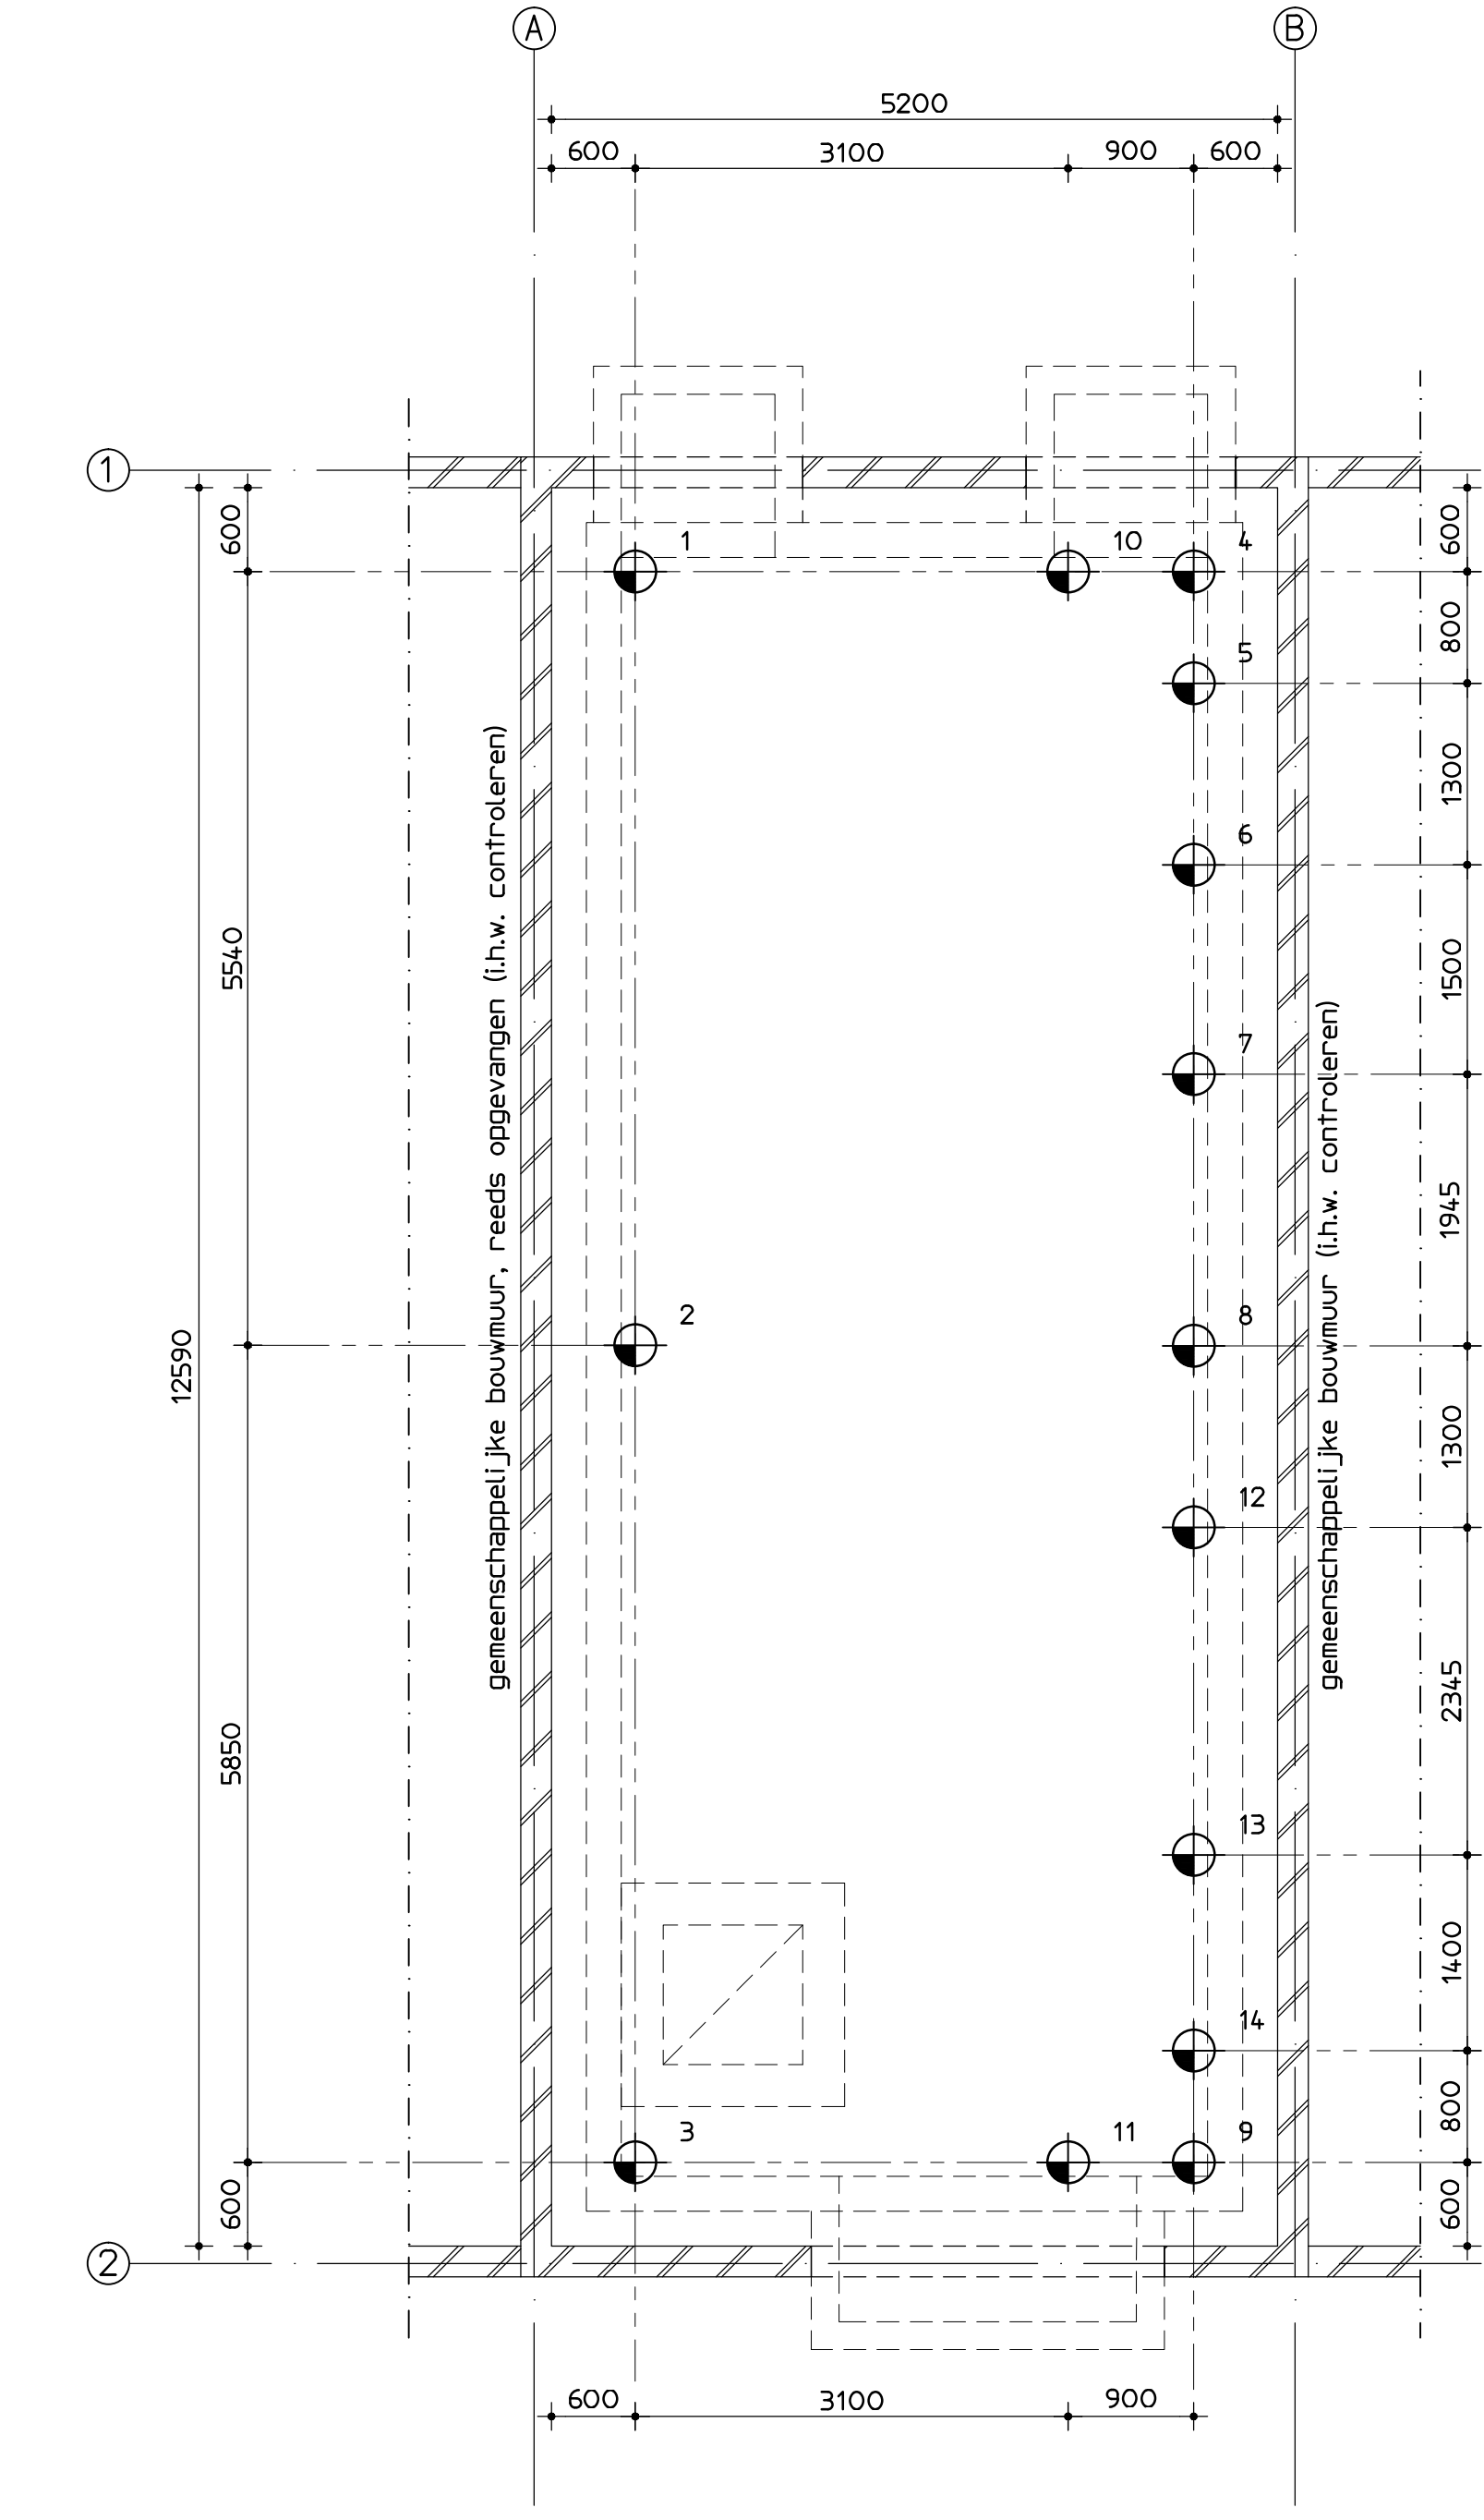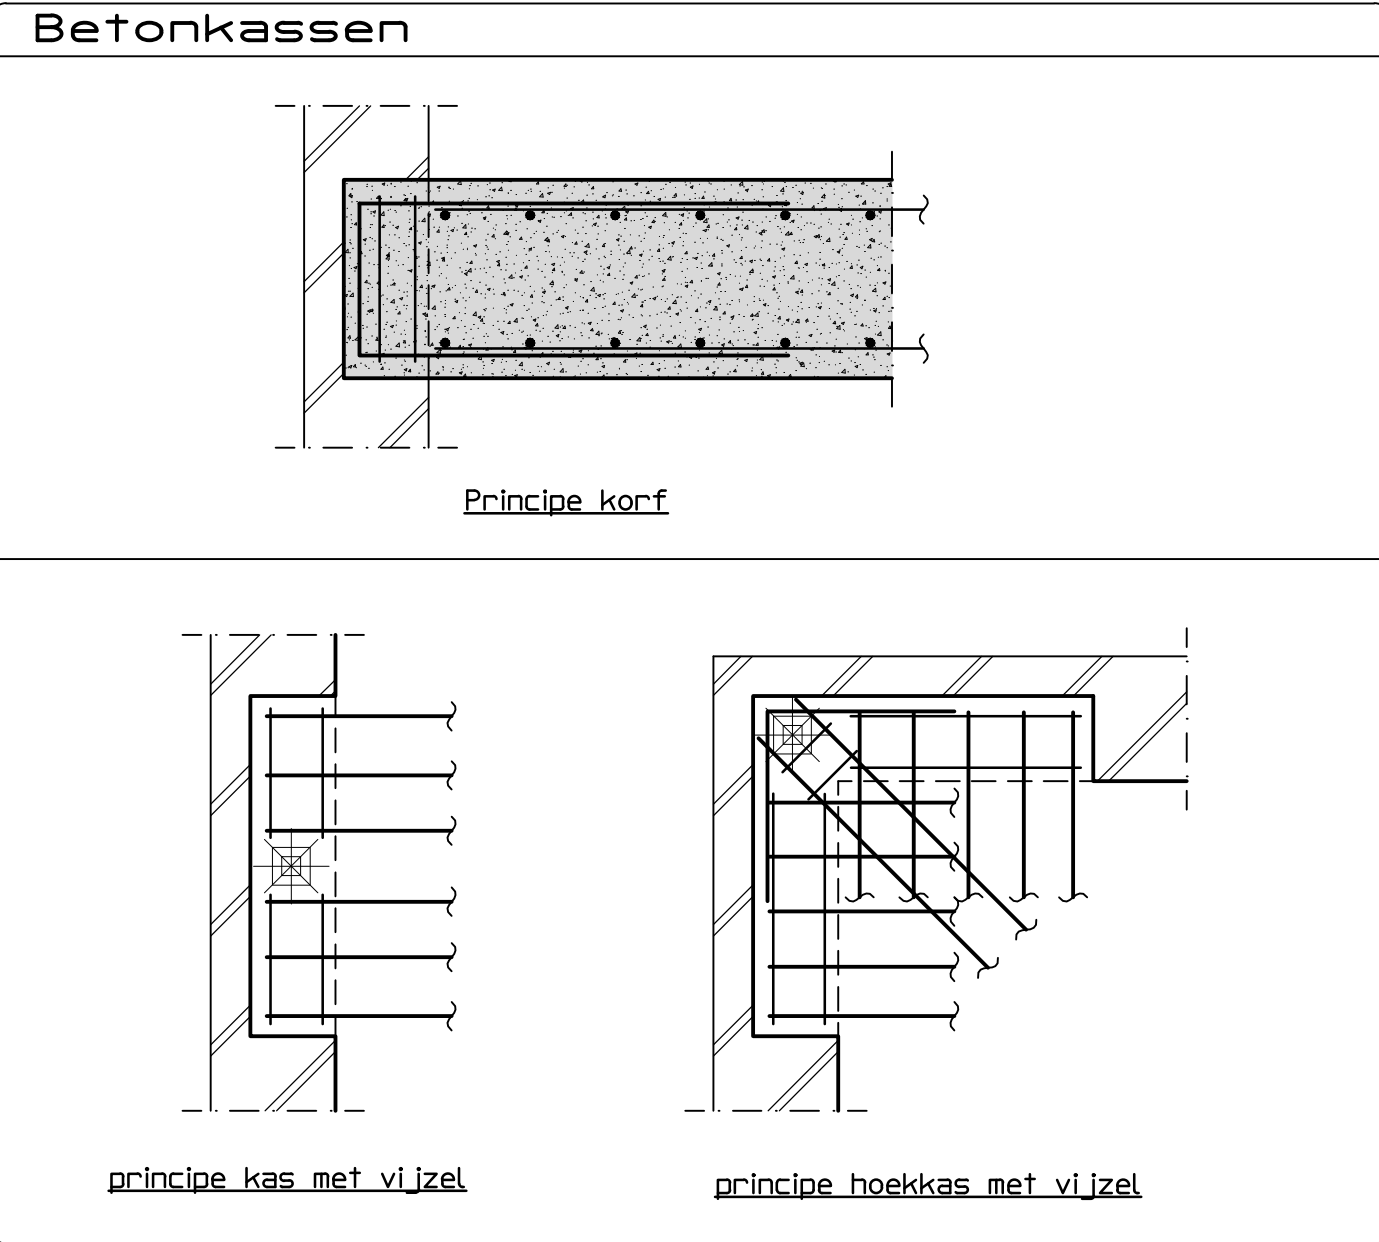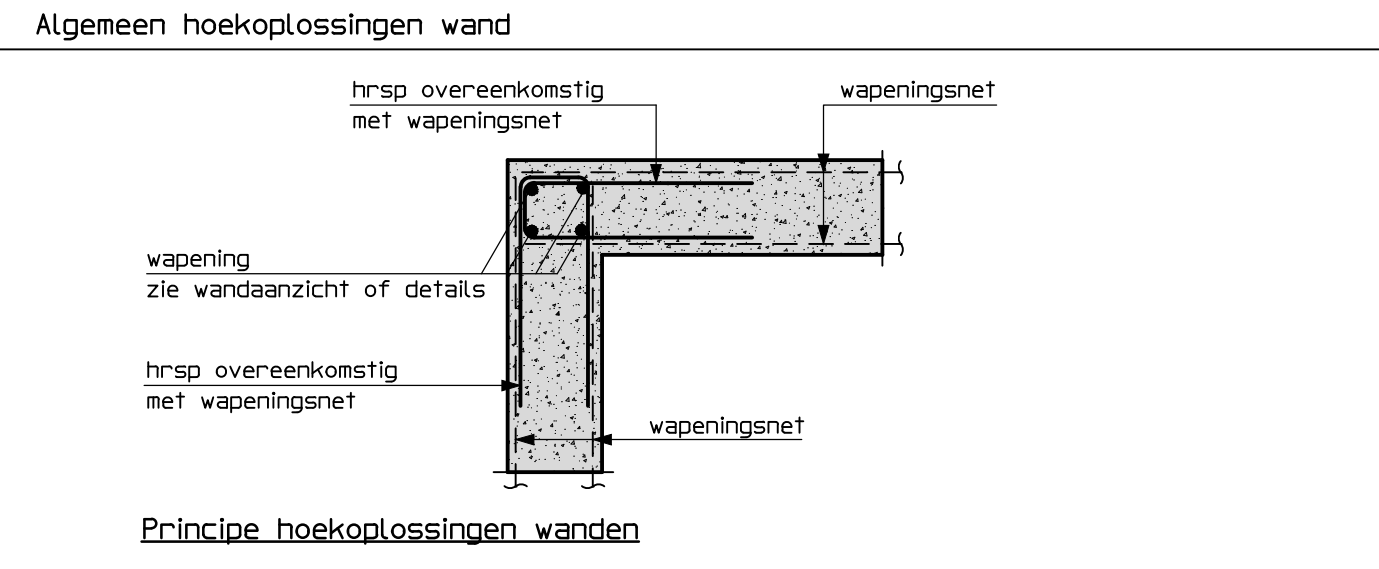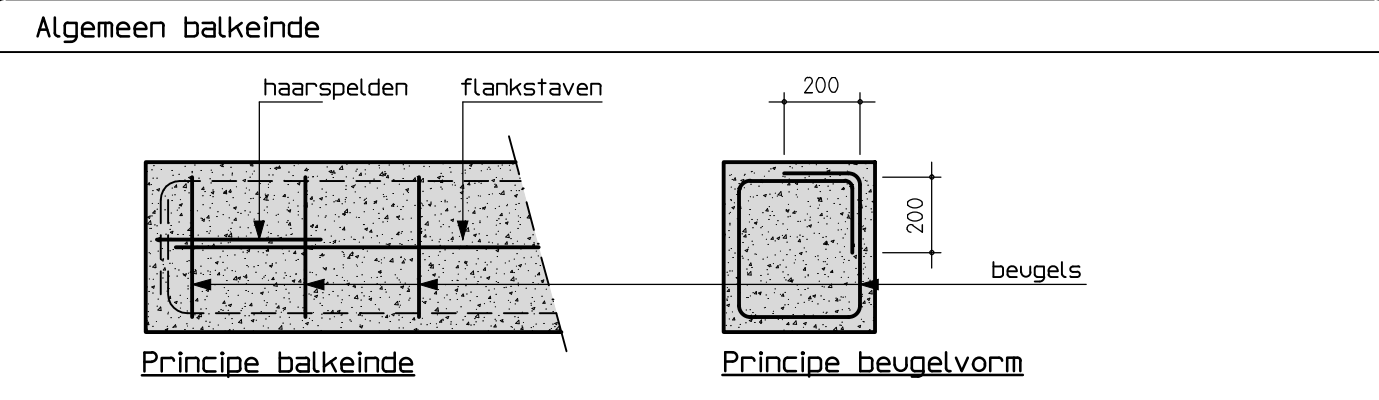


palenplan

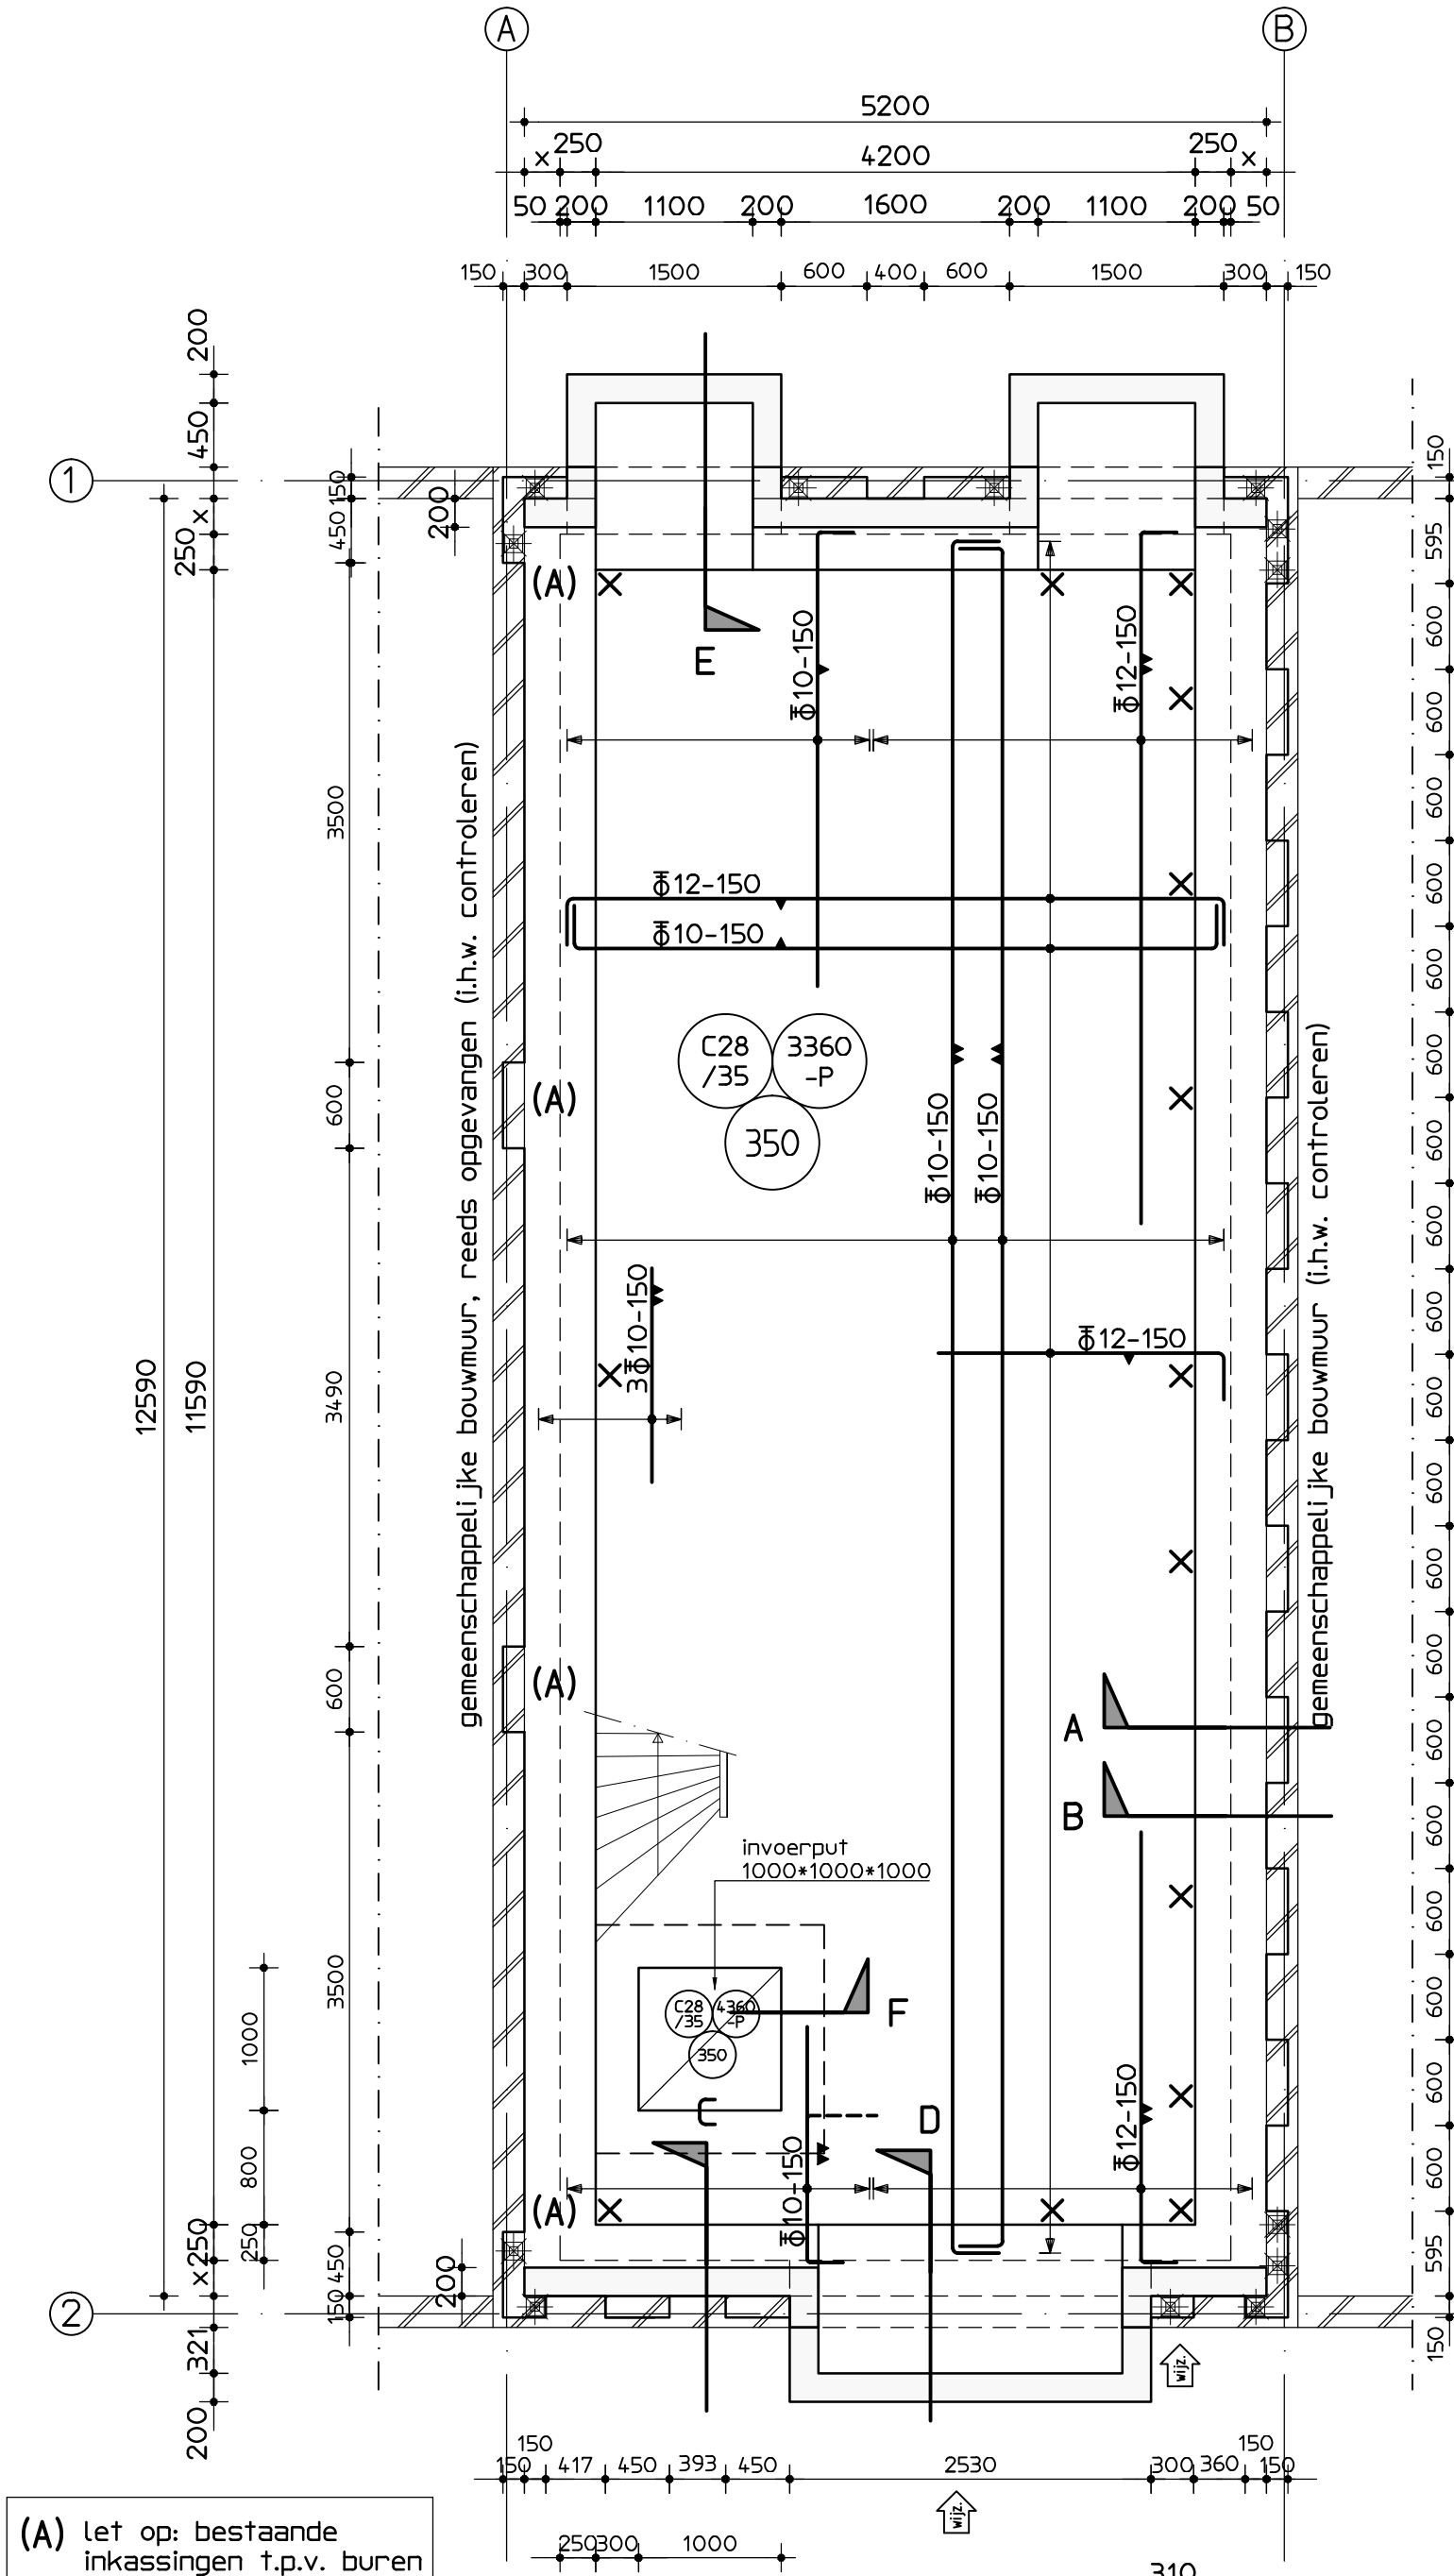


betonvorm en wapening

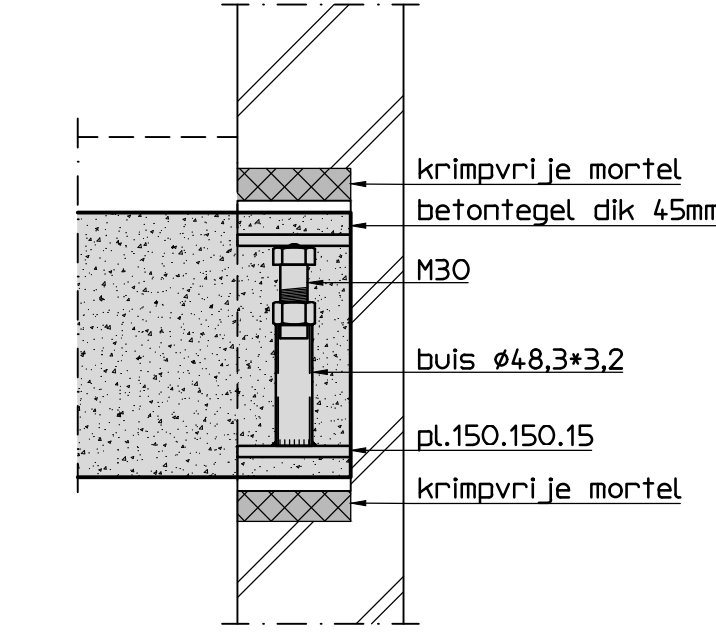


principe vijzels

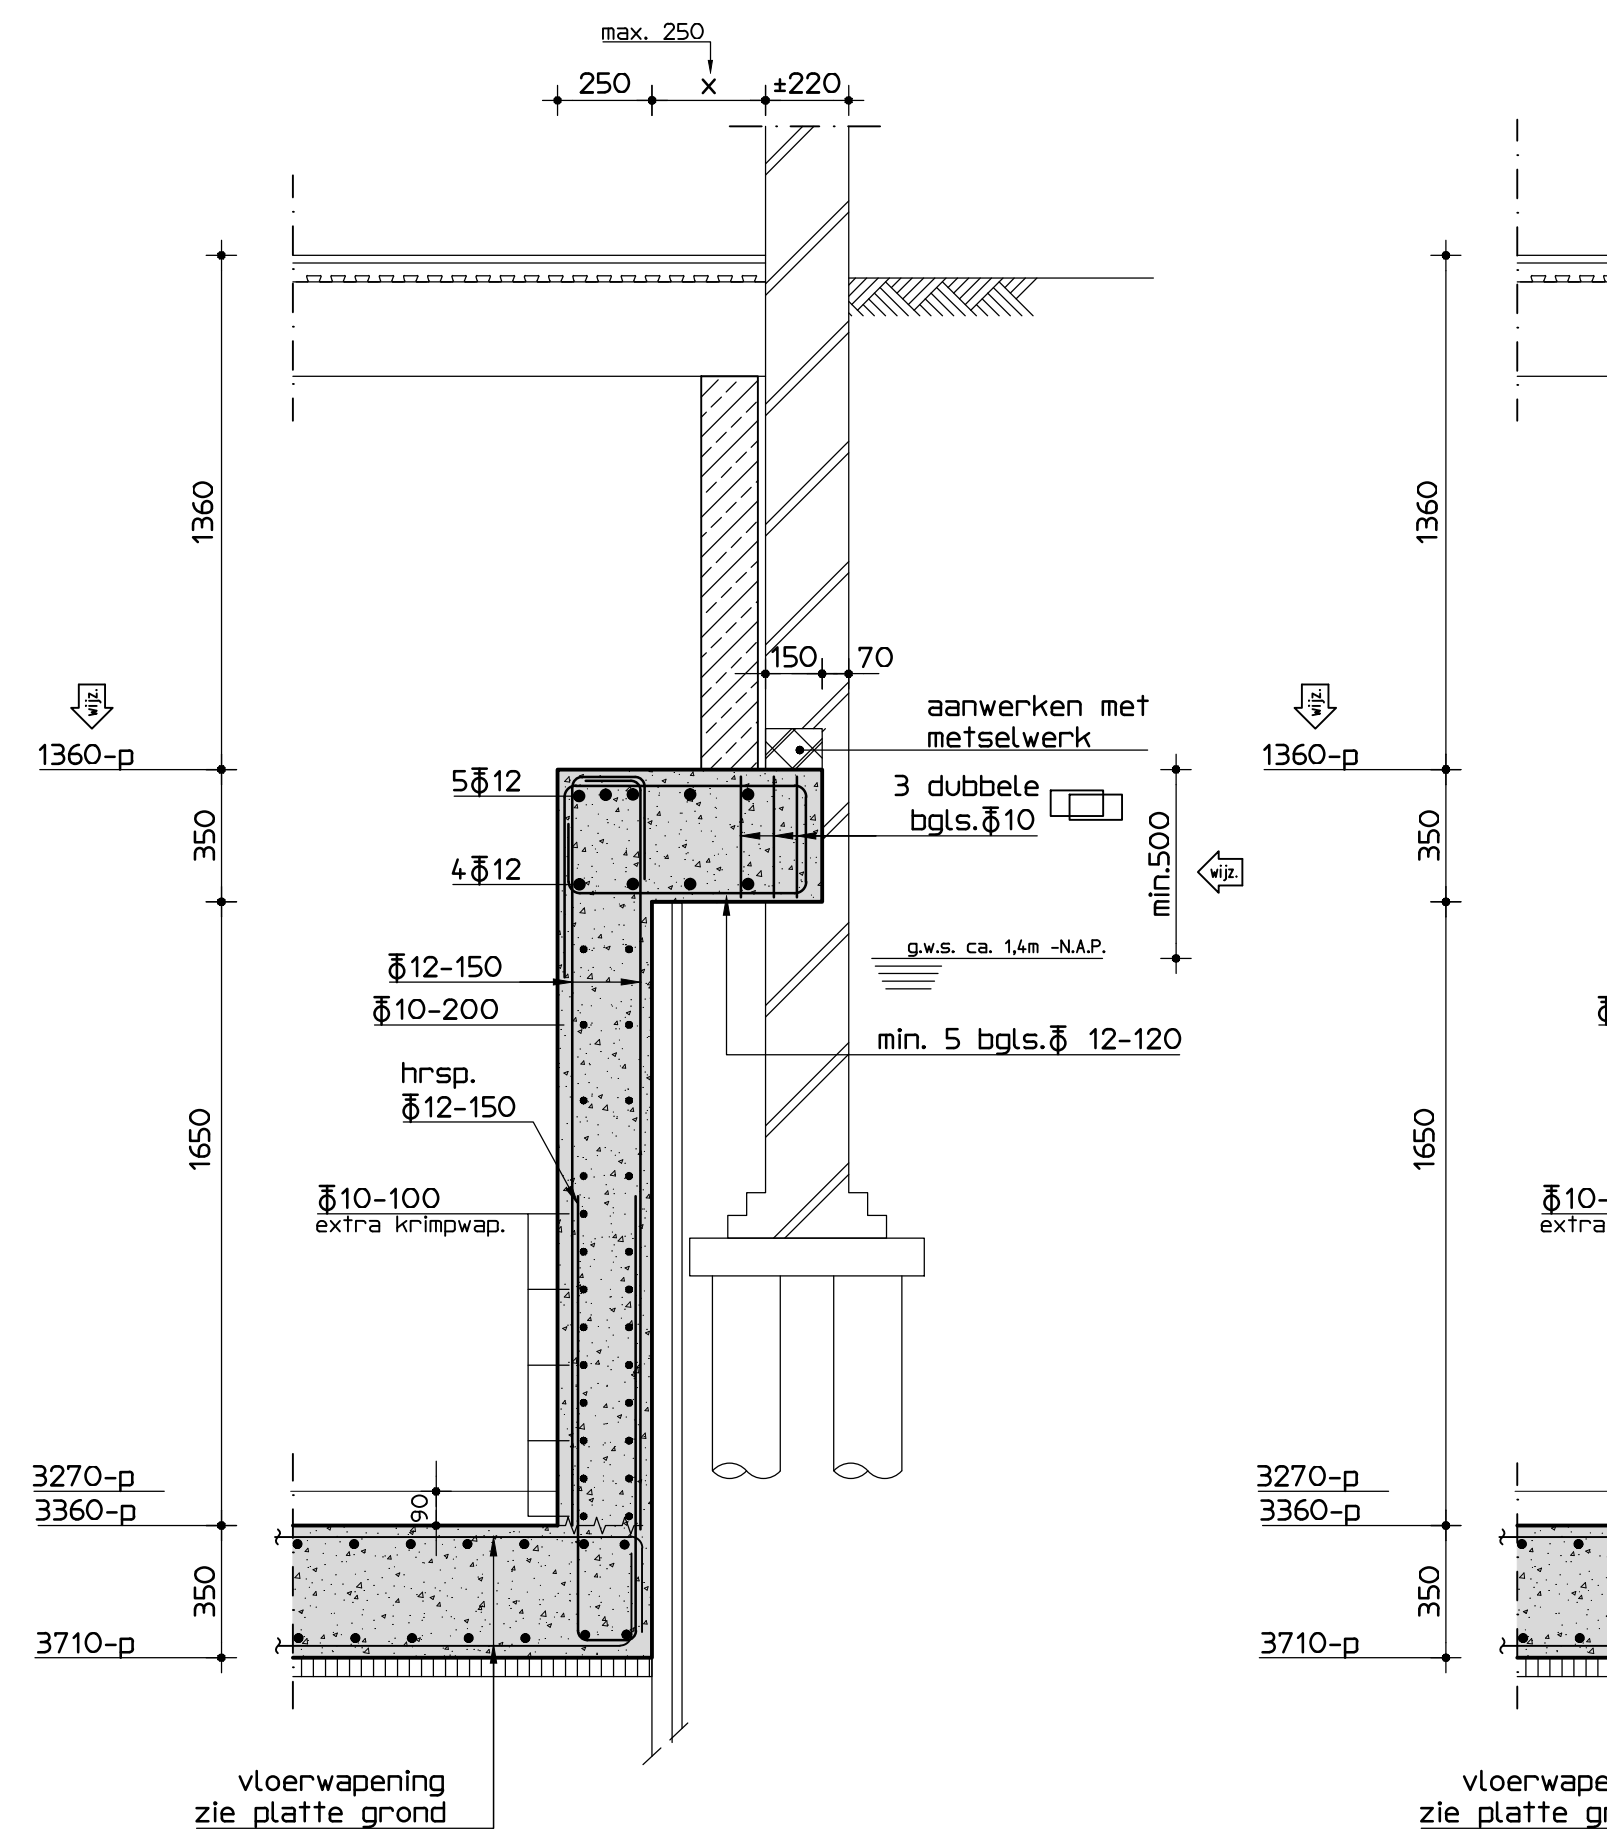


drsn. A

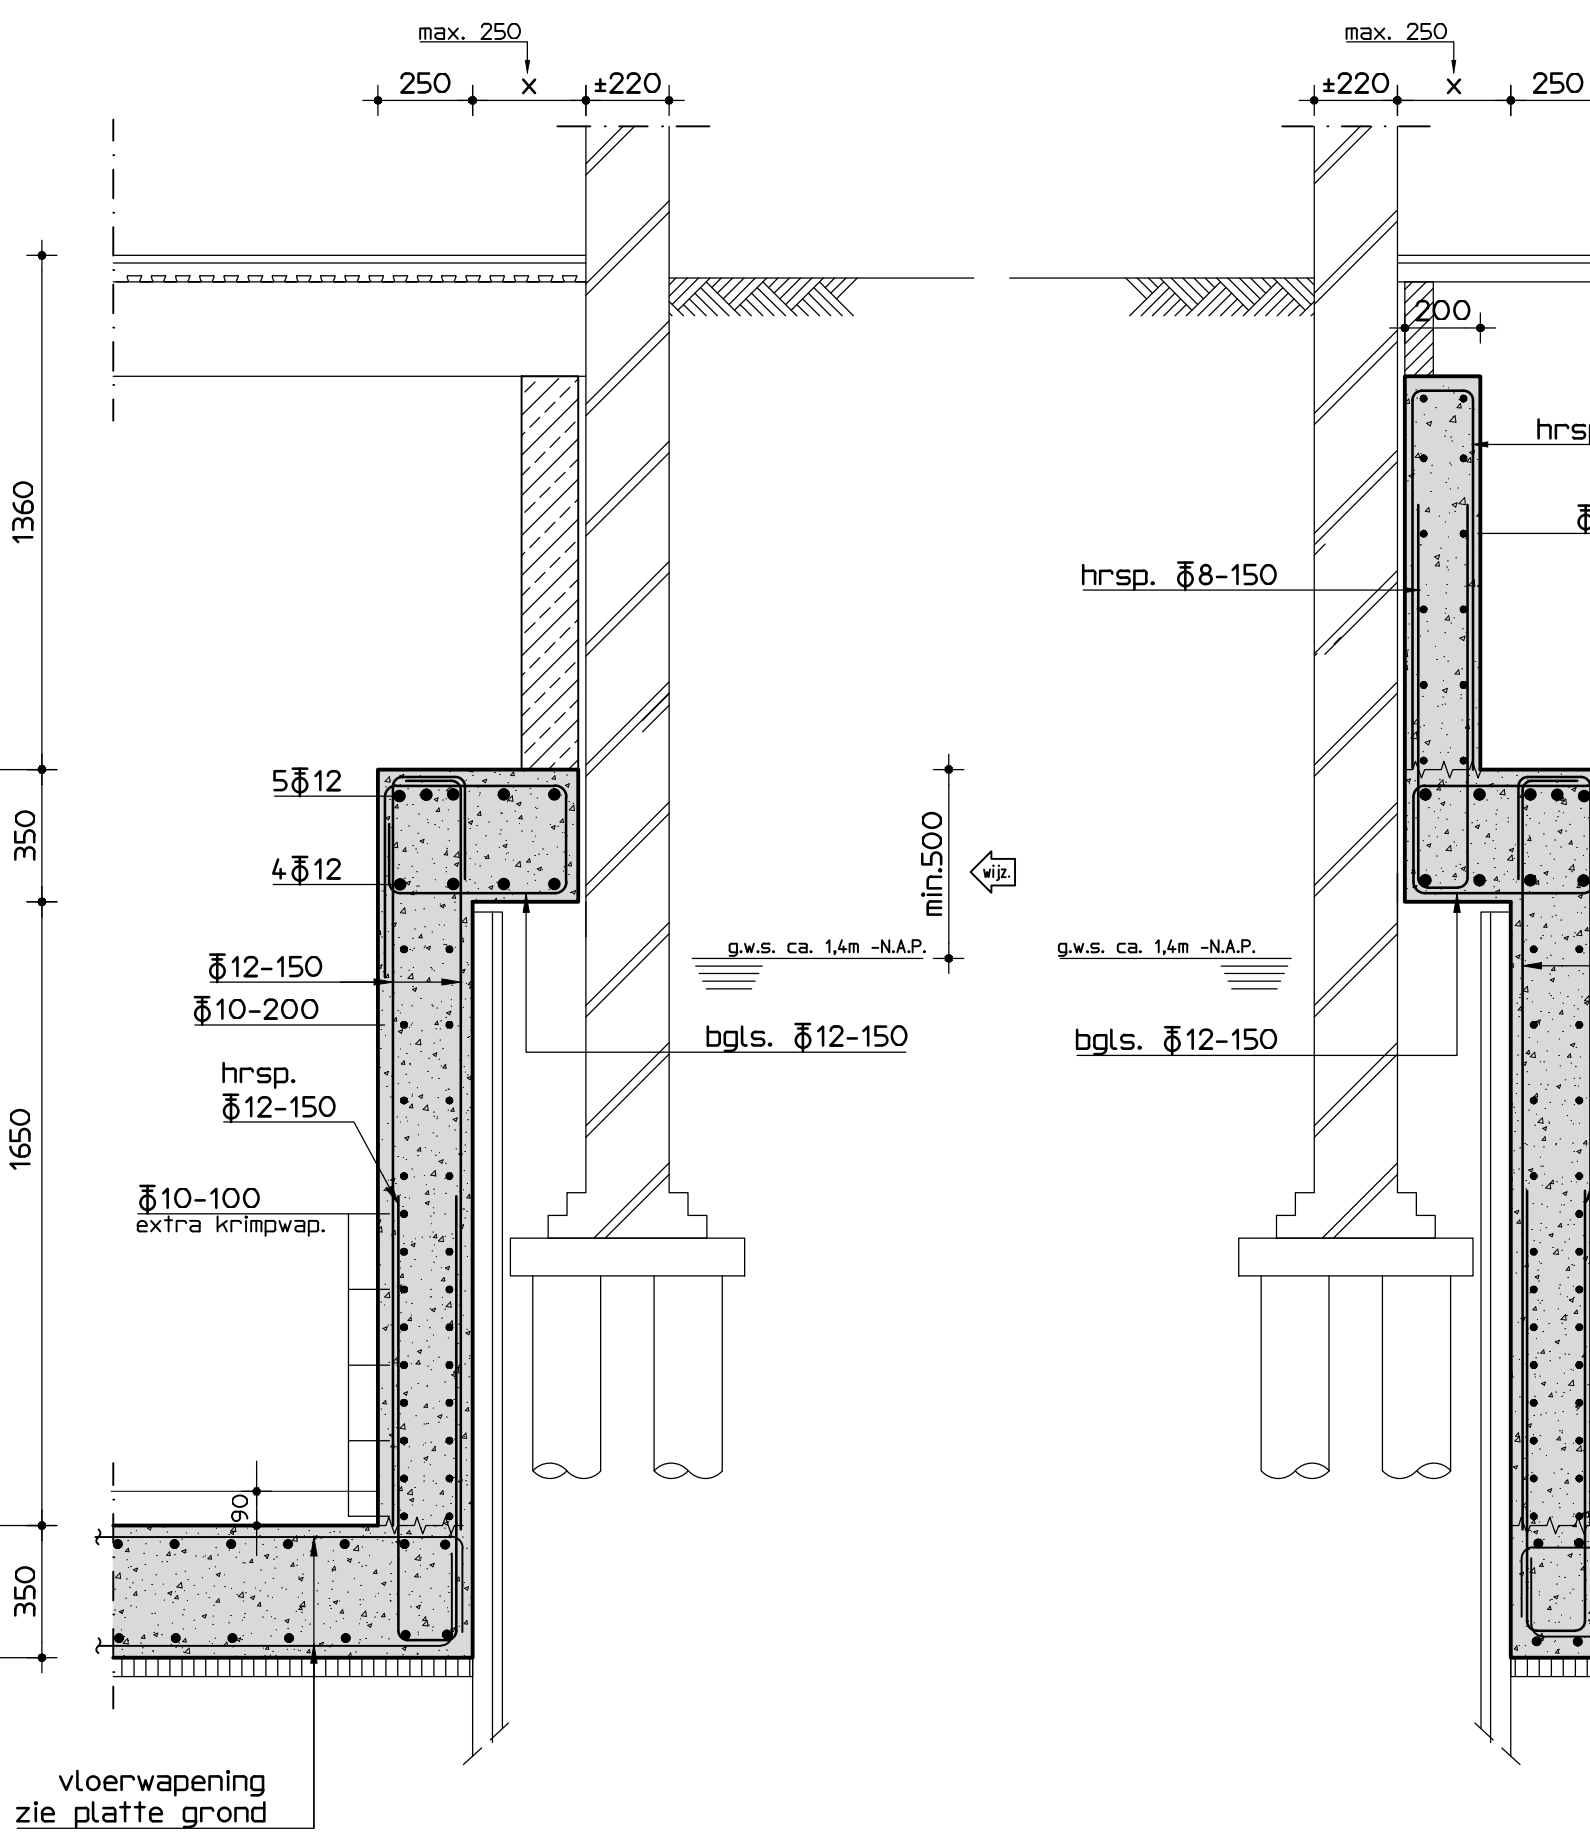


drsn. B

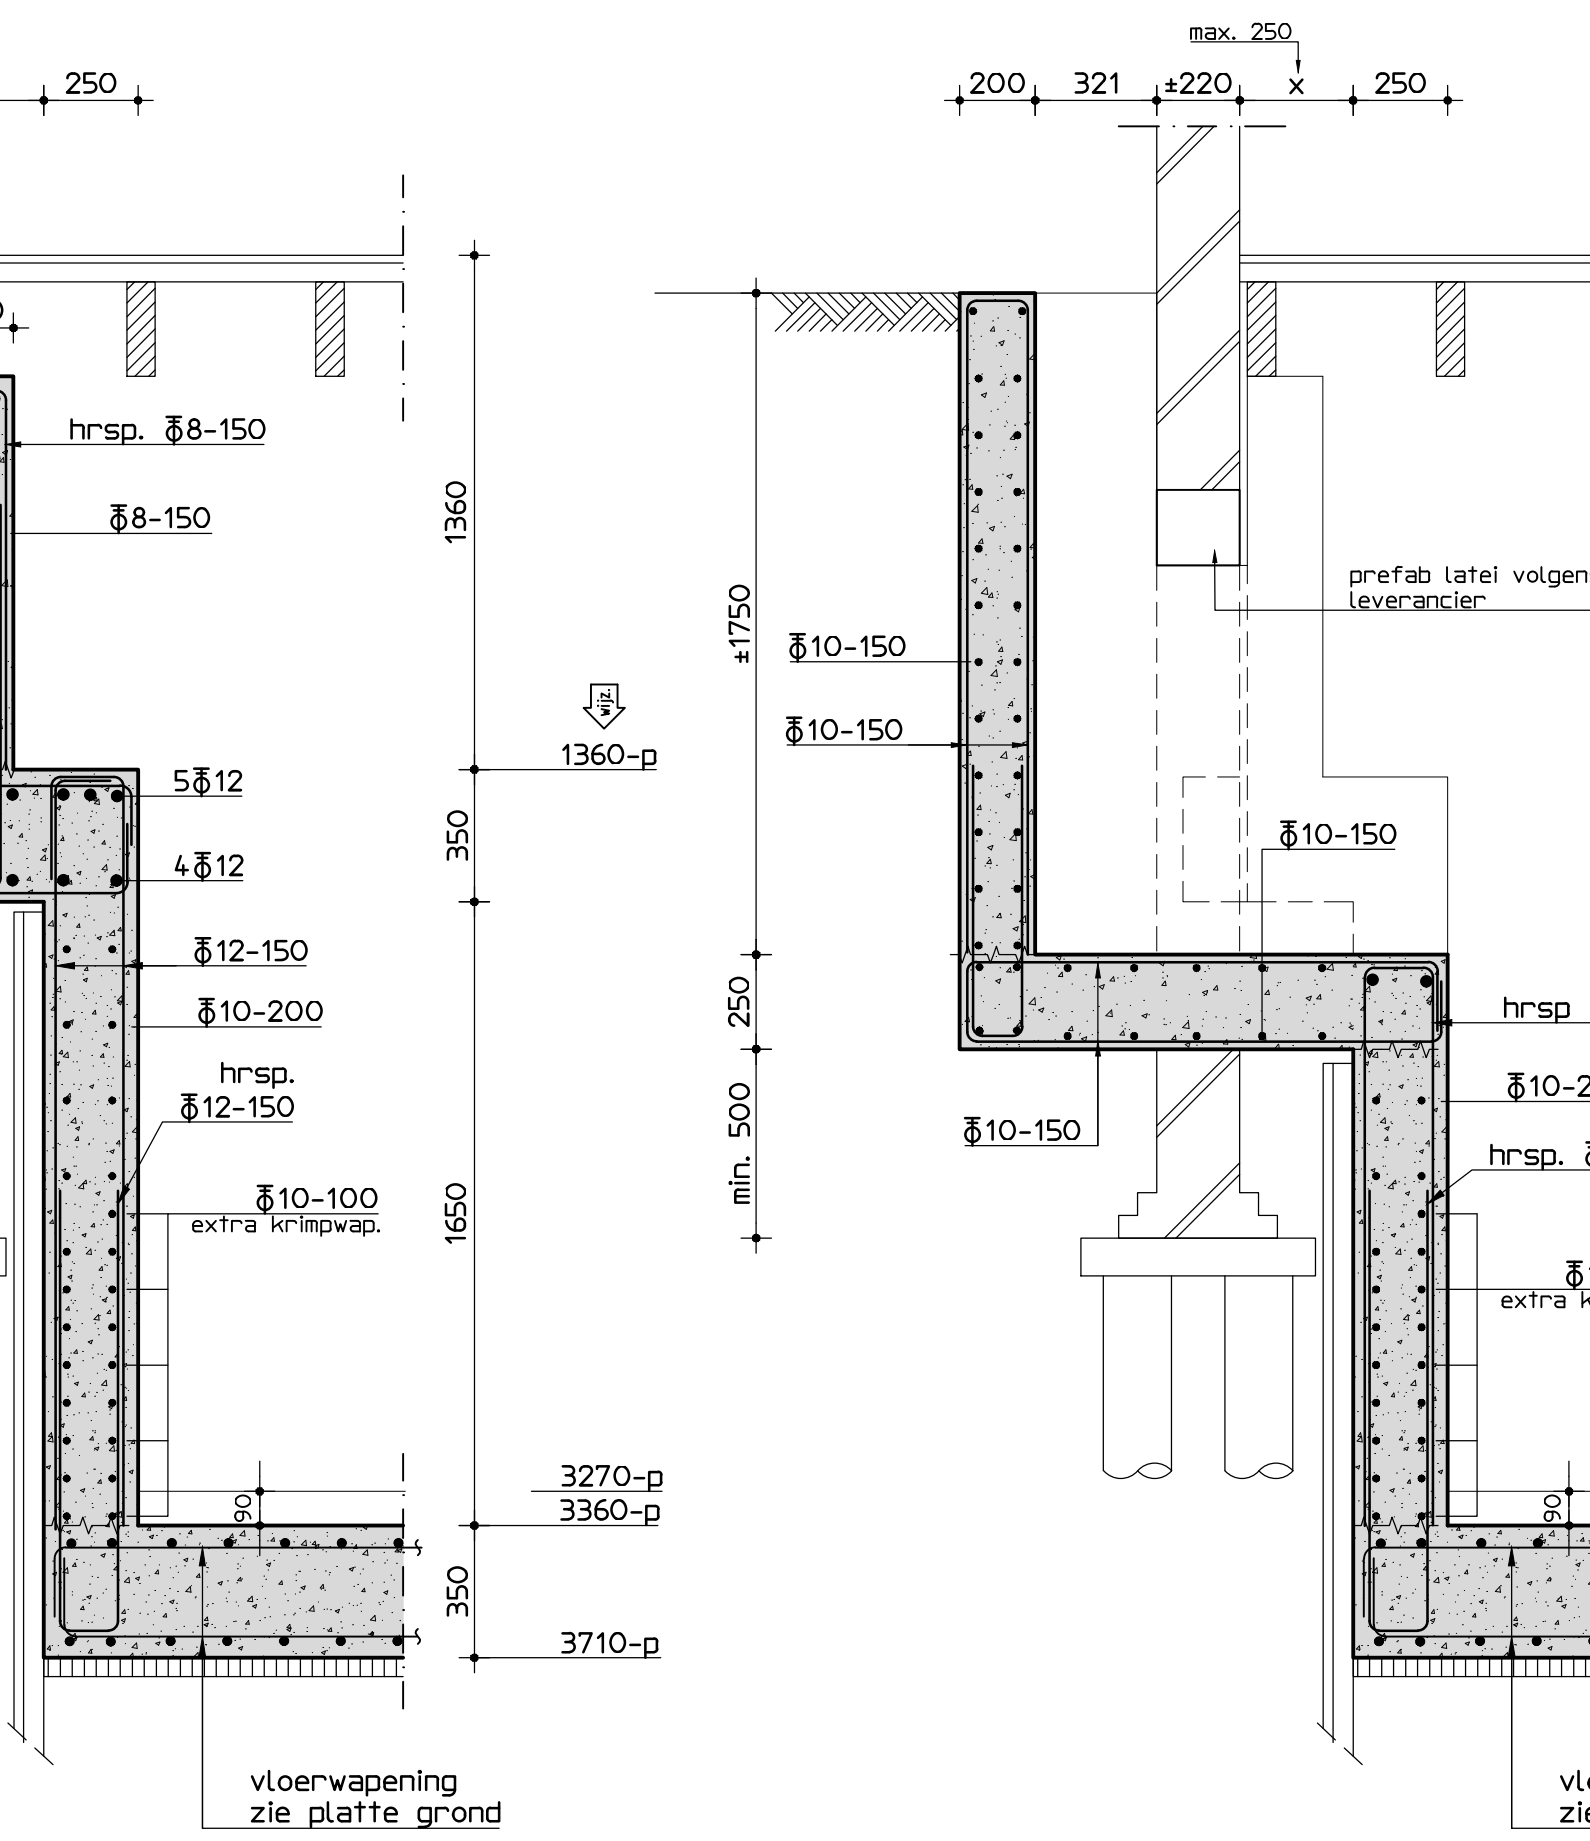


drsn. C

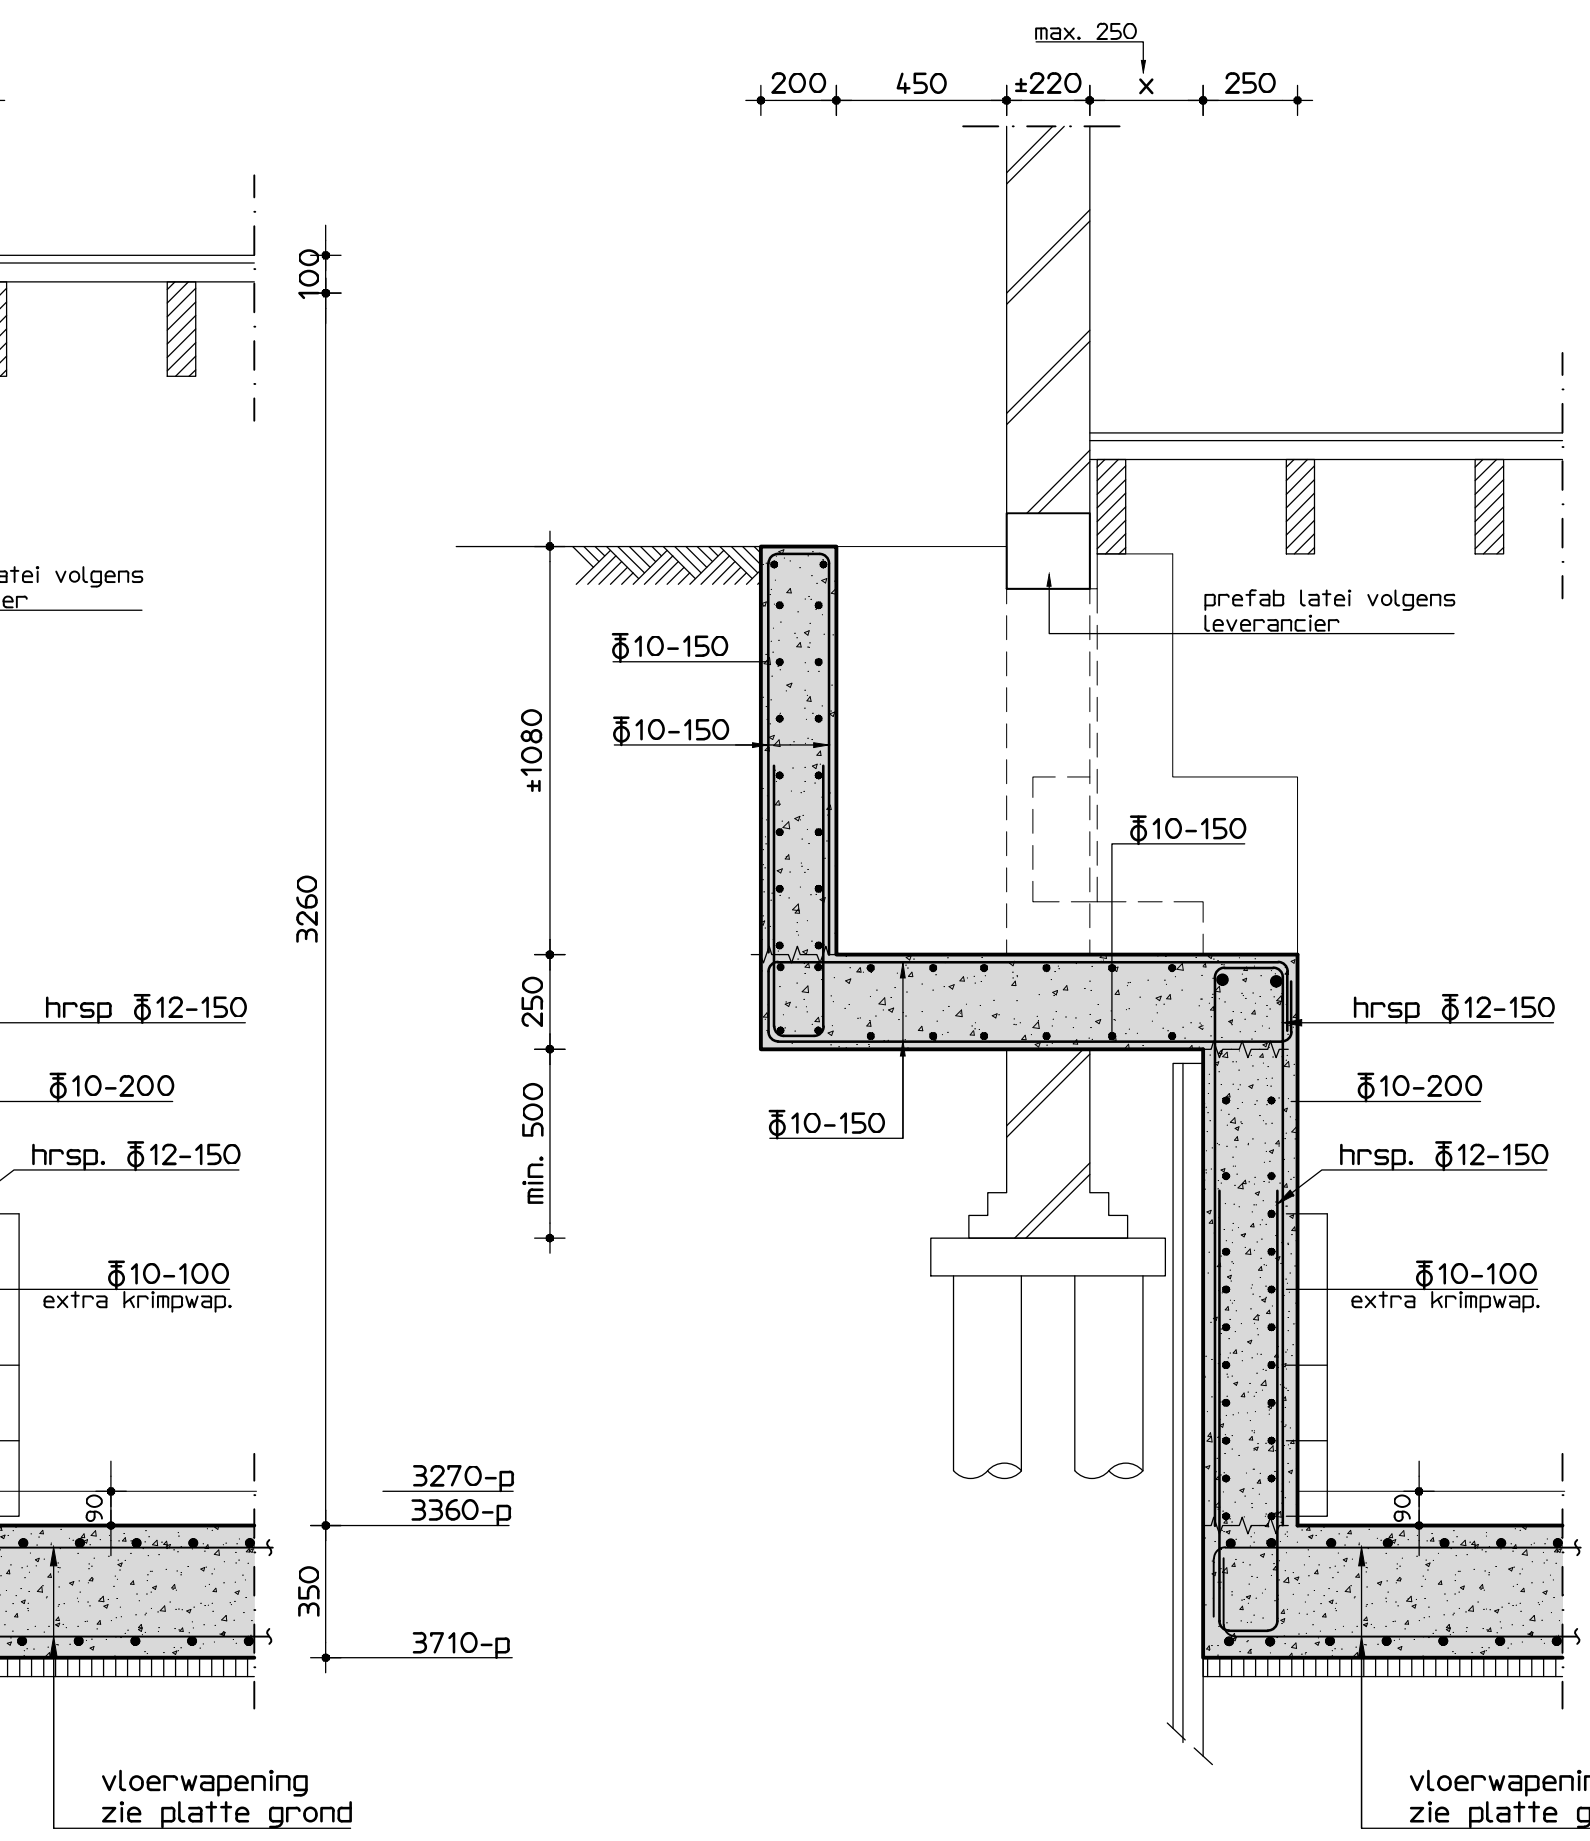

drsn. D

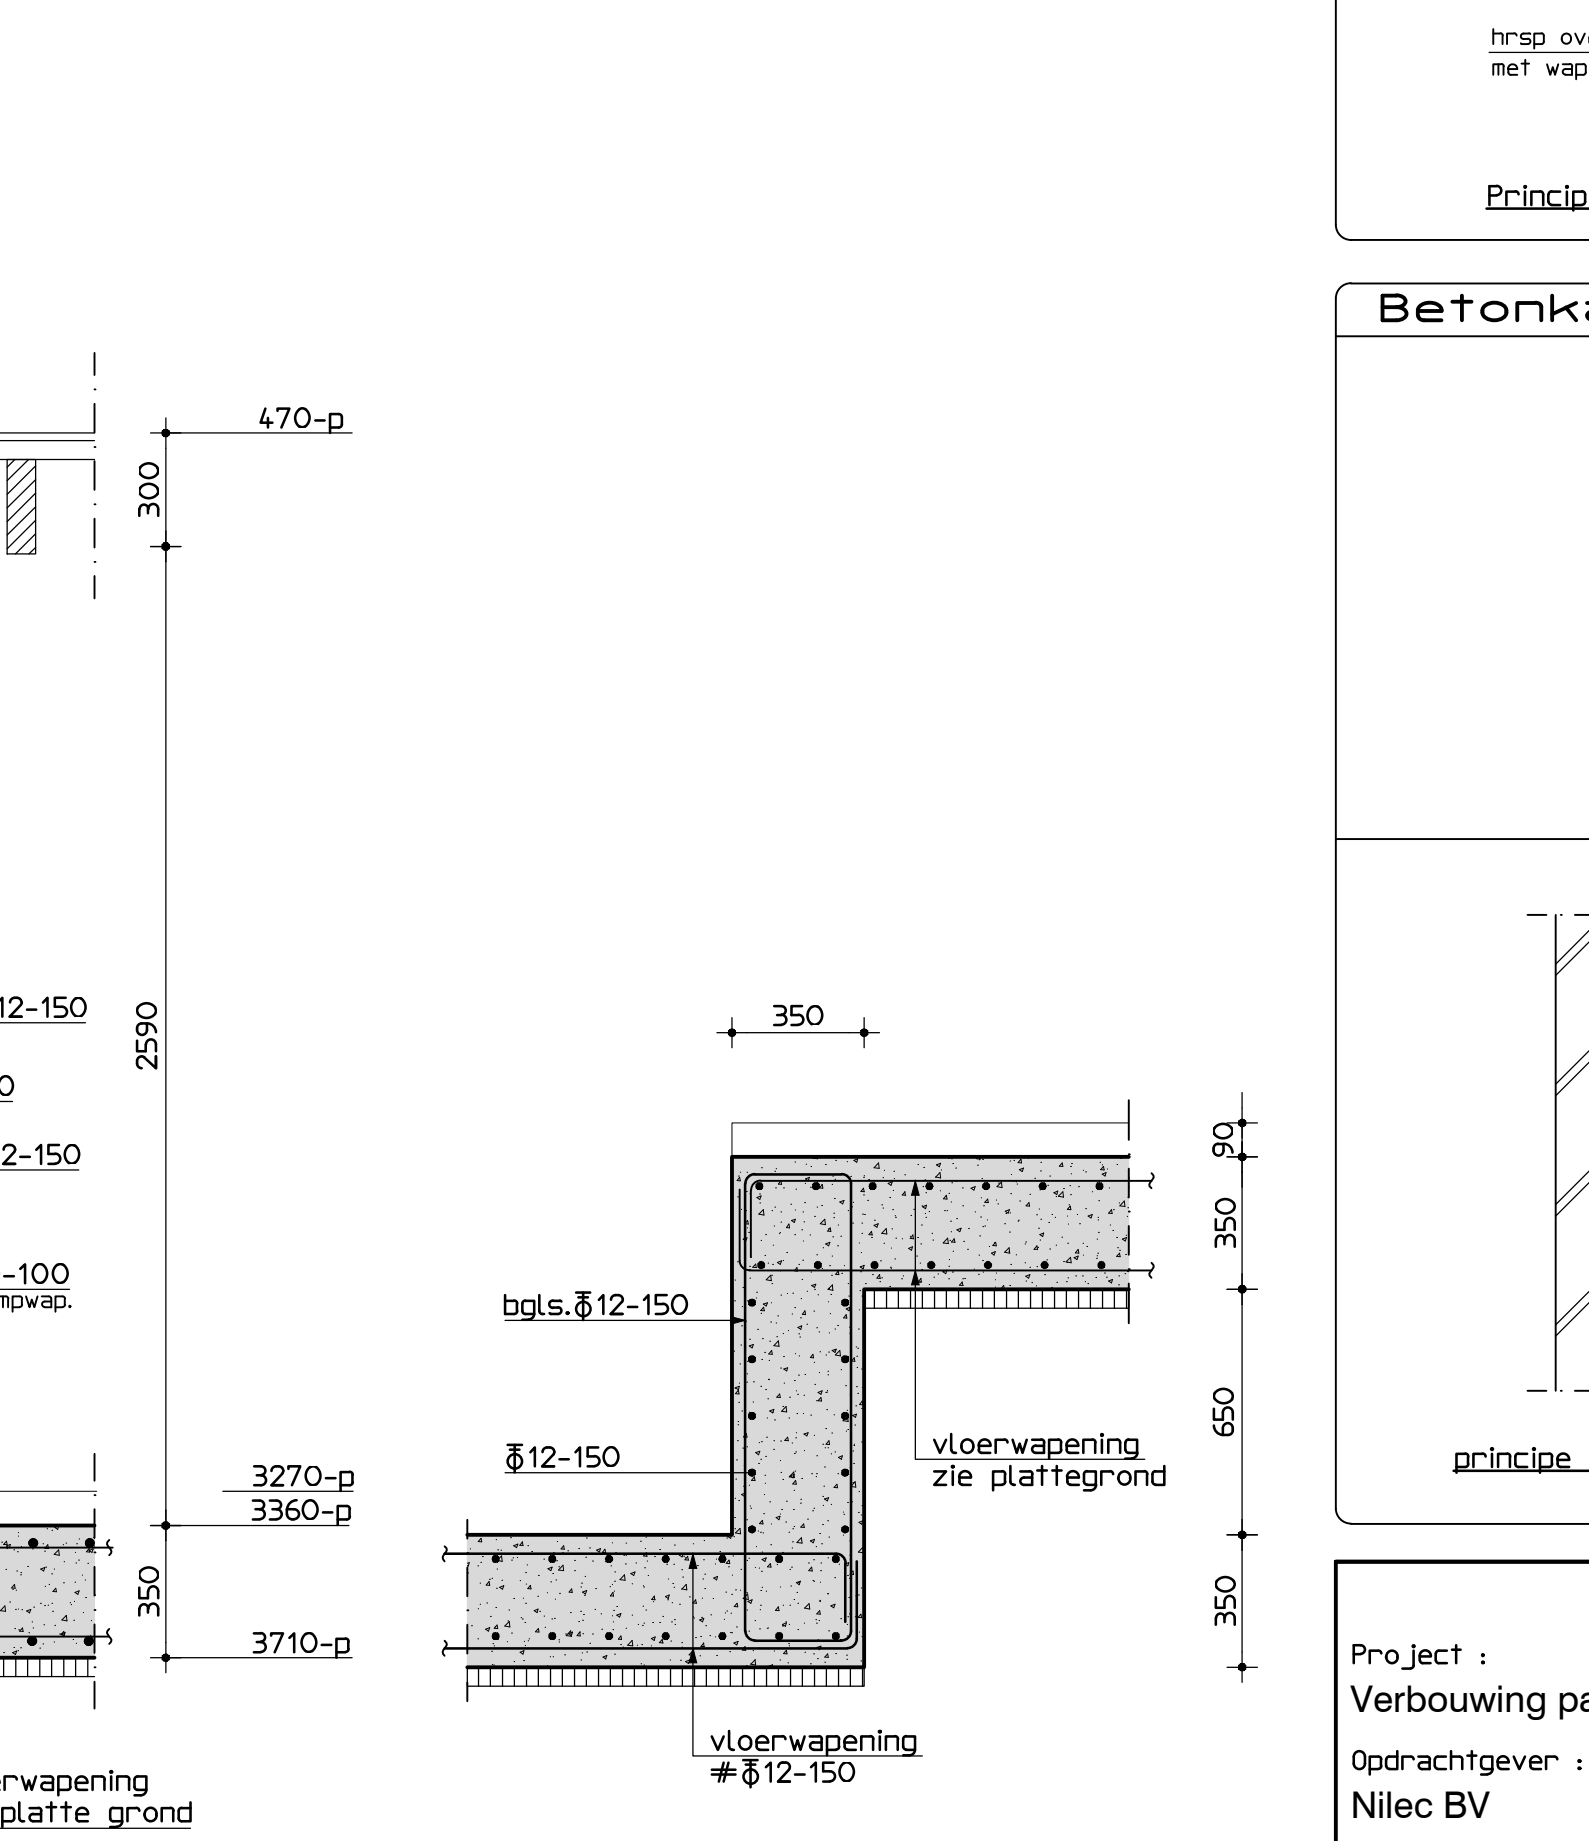

drsn. E

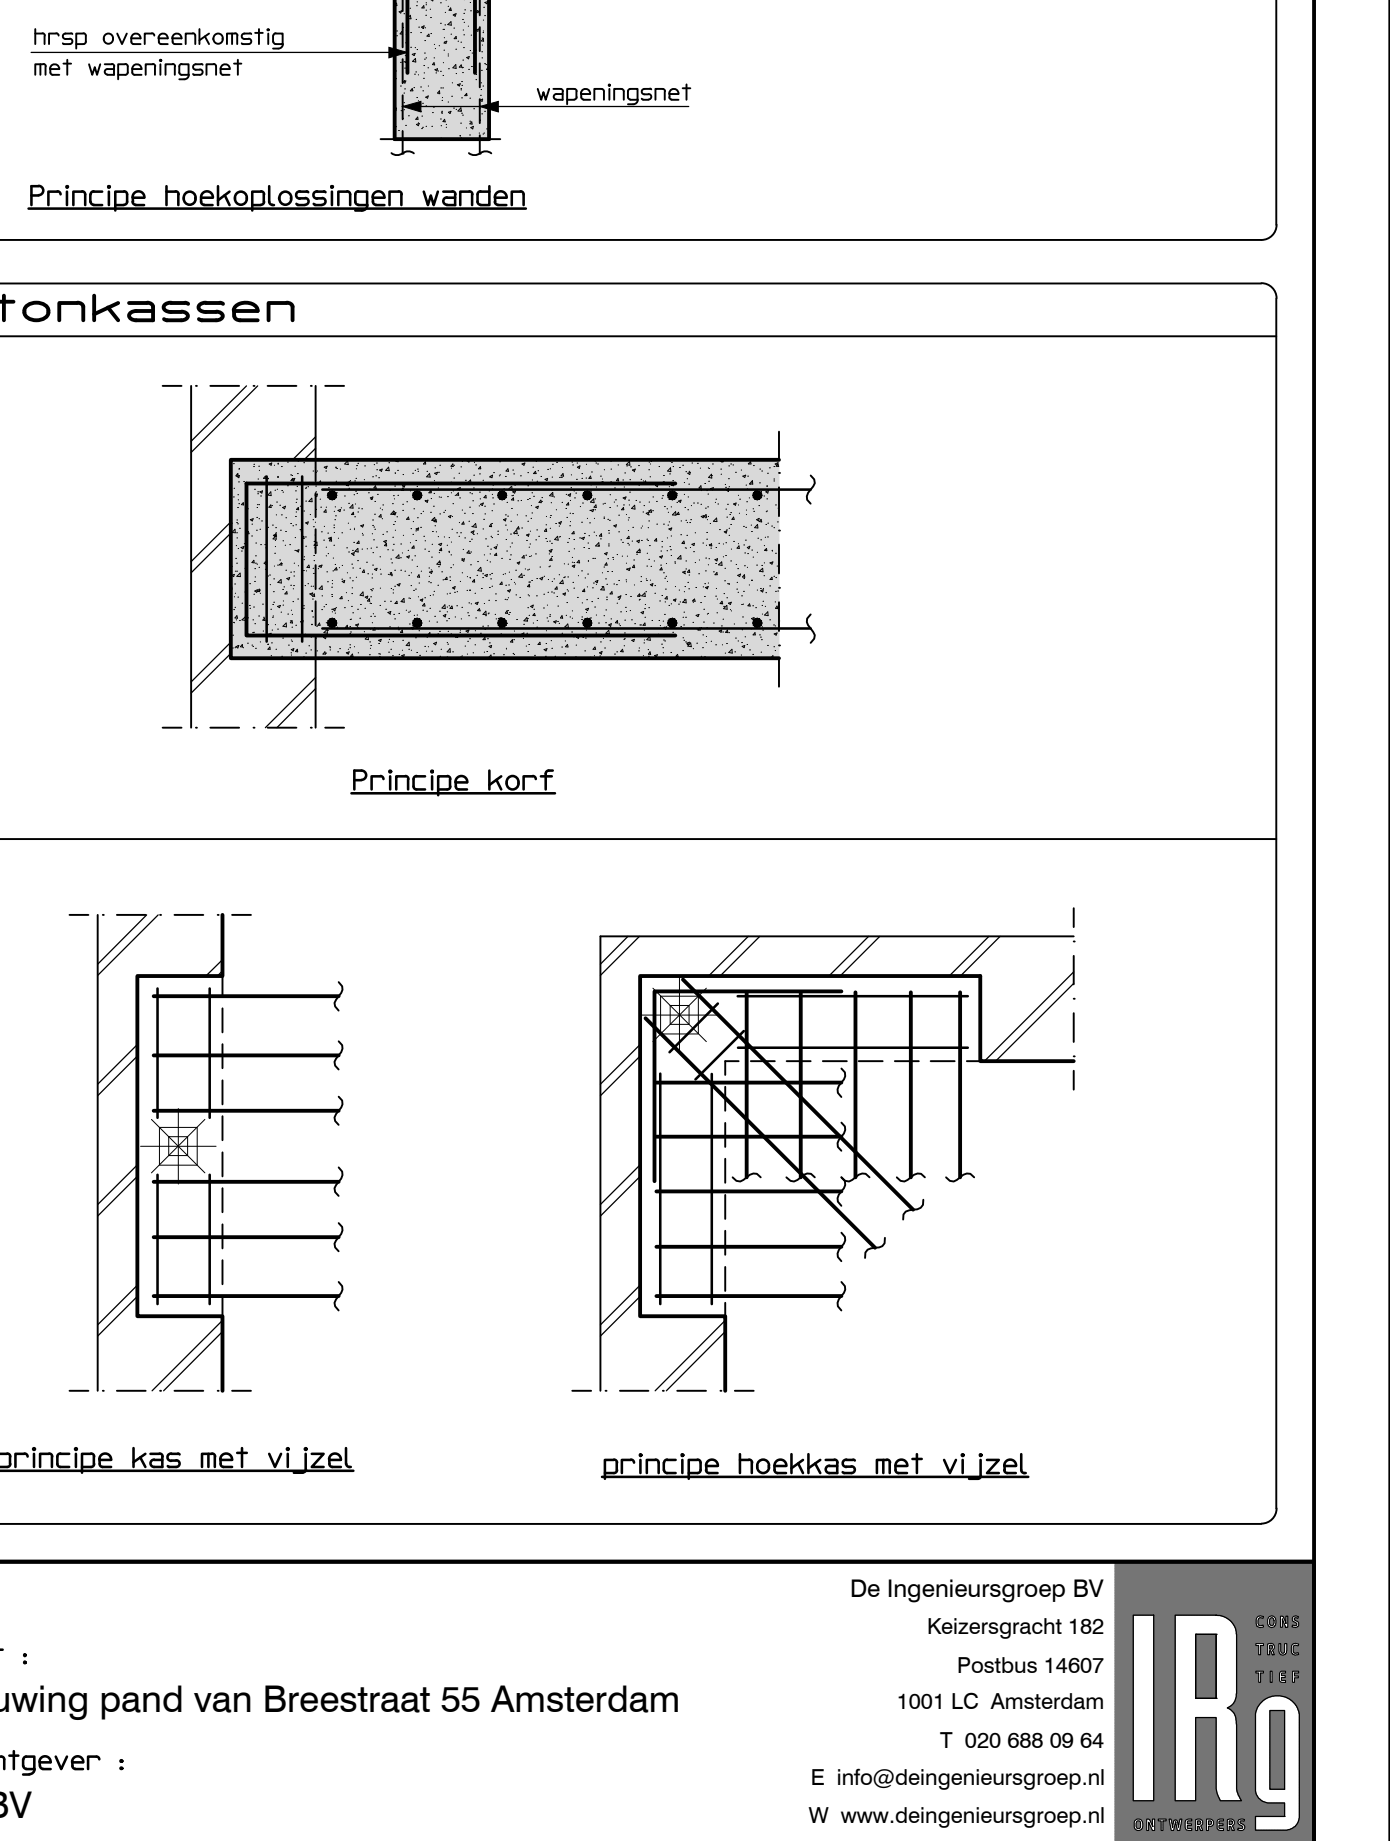

drsn. F