




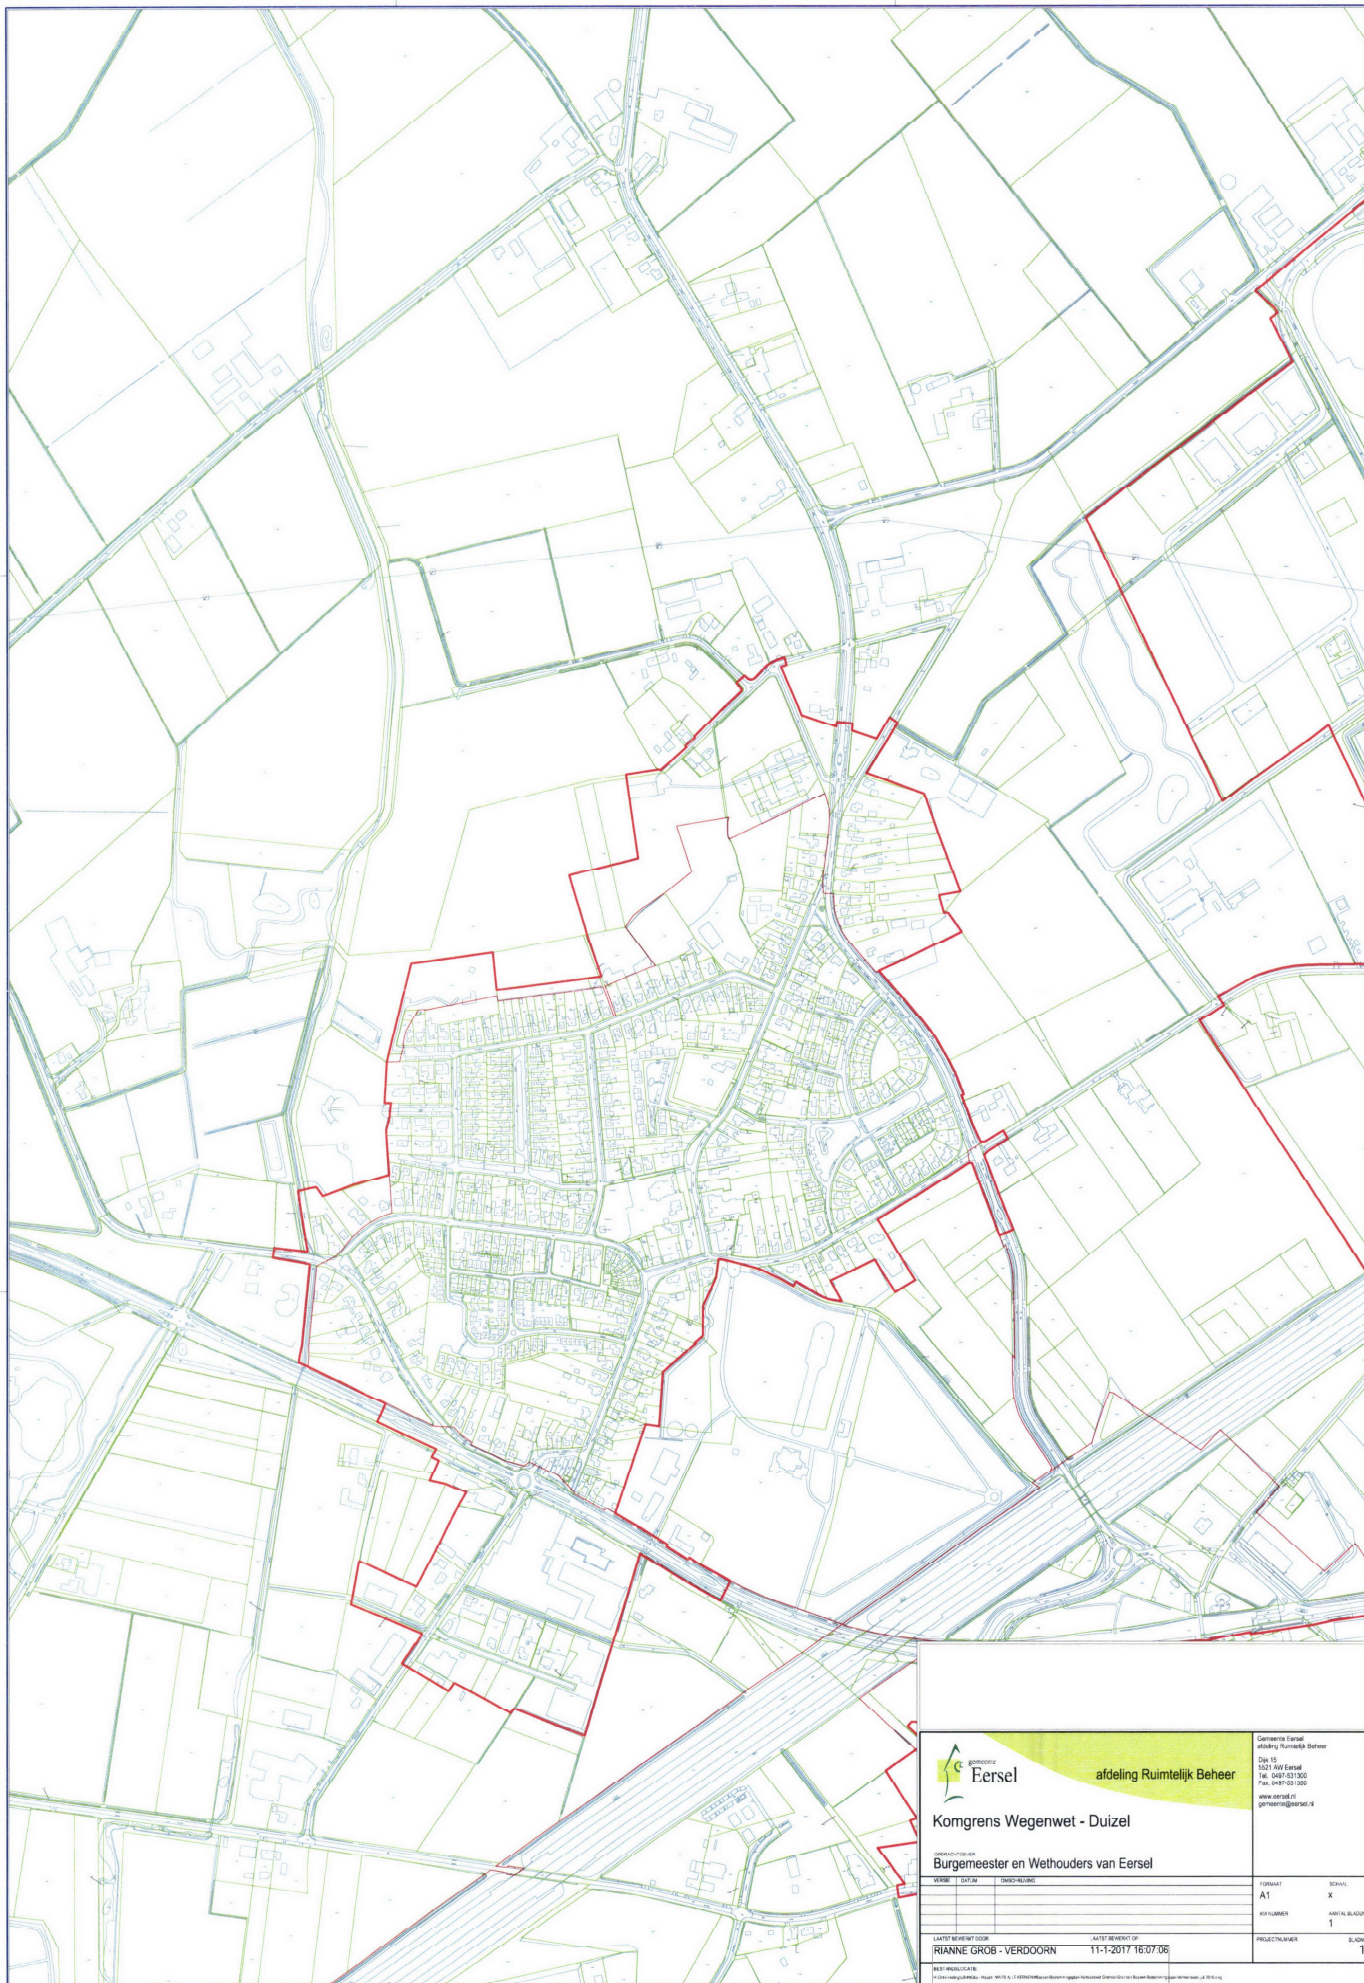


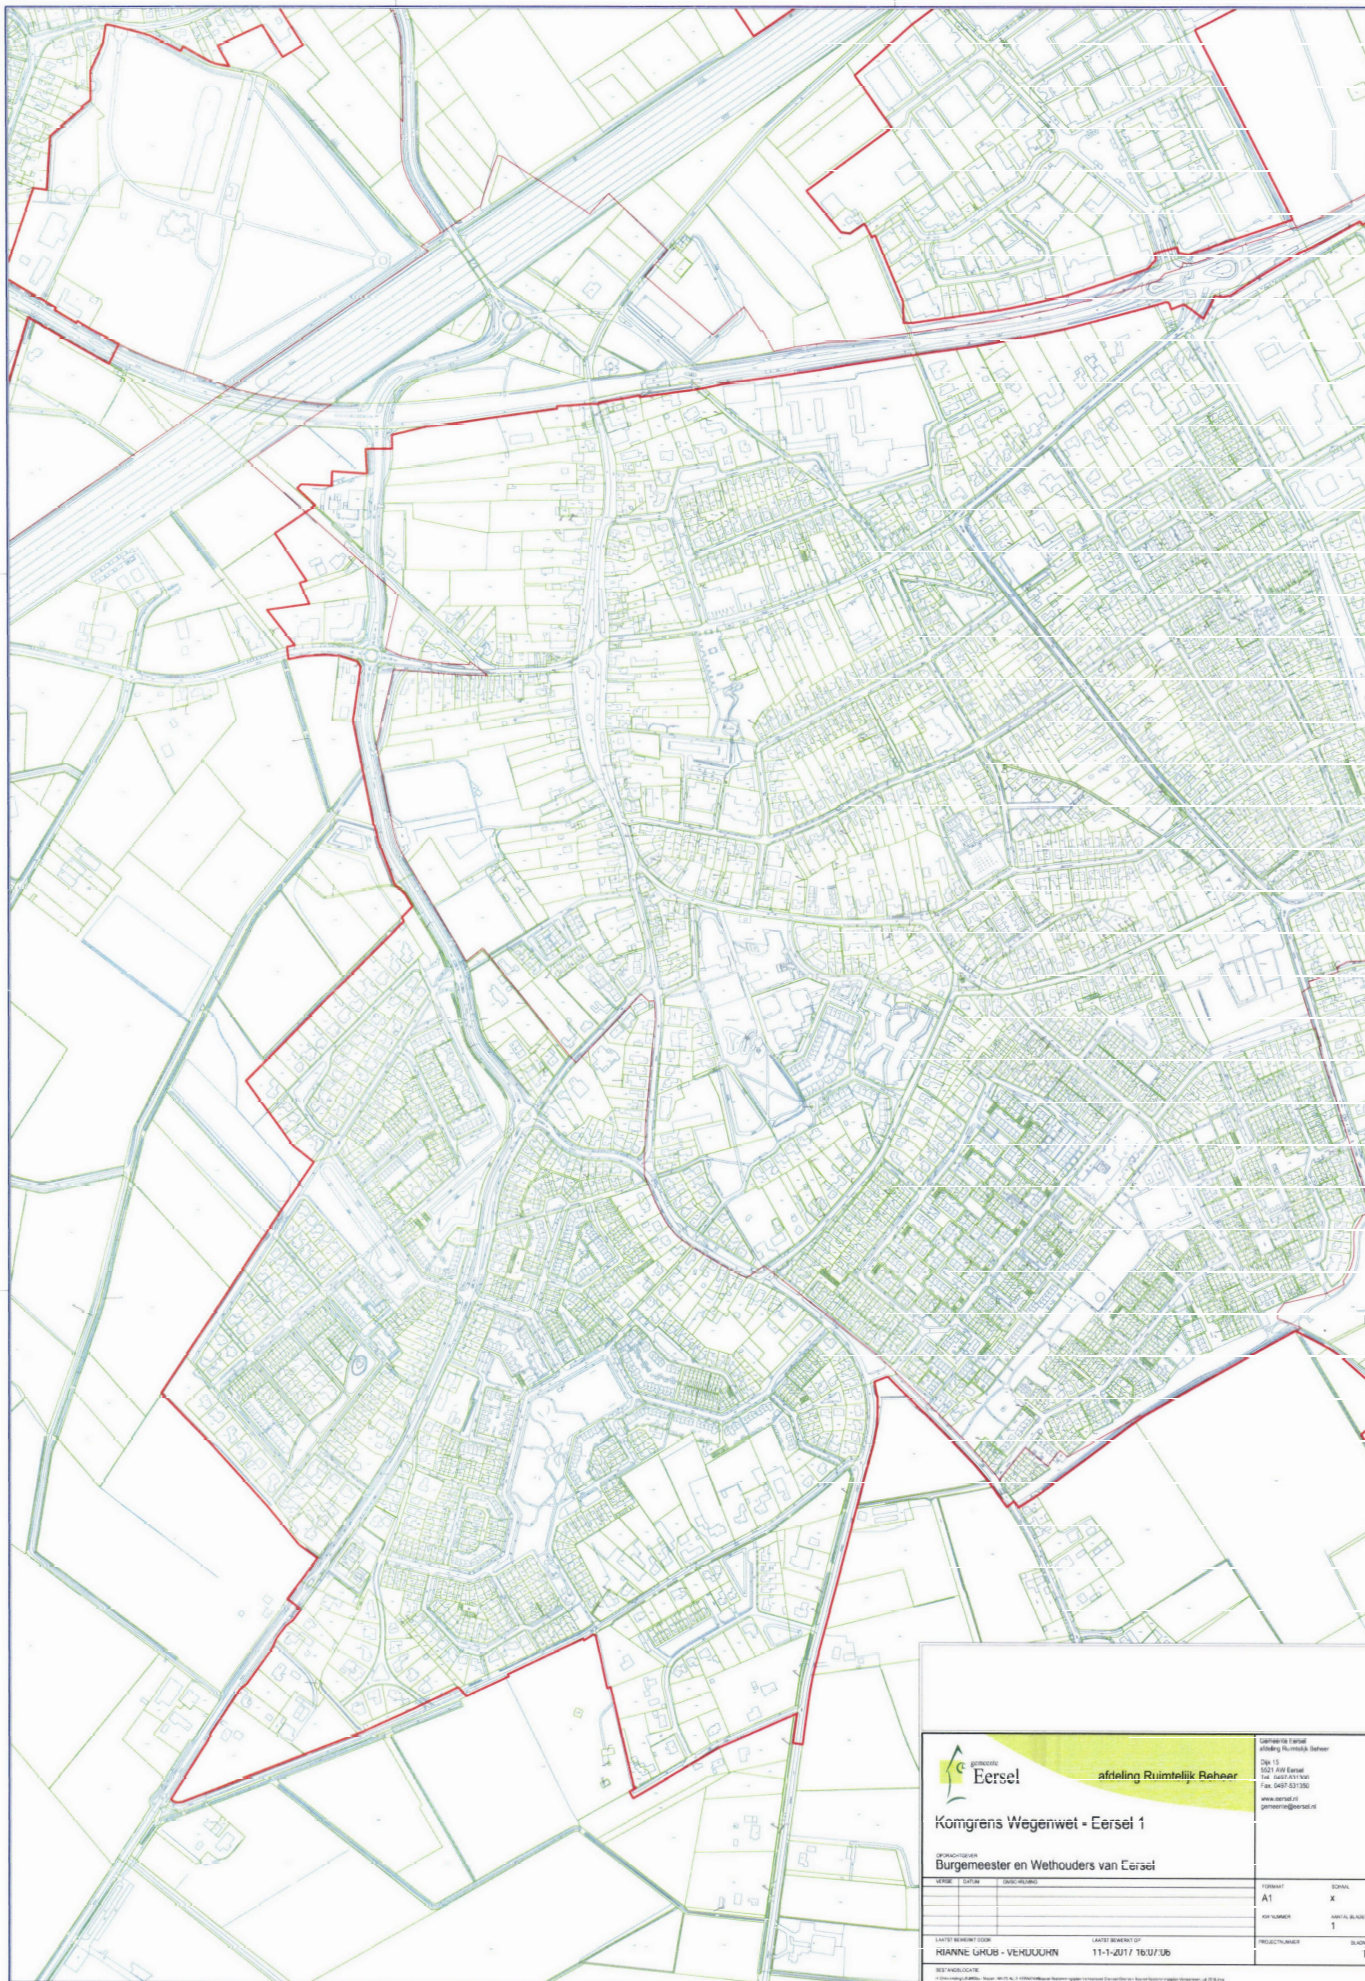


 Eersel		Gemeente Eersel afdeling Ruimtelijk Beheer Post 15 5521 AD Eersel Tel. 0437 631300 Fax. 0437 631300 www.eersel.nl gemeente@eersel.nl	
Kongrens Wegenwet • Eersel 1			
OORZAKEN Burgemeester en Wethouders van Eersel			
VERDEEL	OPTEK	BRONVERMIDDEL	
LIGGING EN OMGEVENING HANNE GHUIS - VERHOUDING		LIGGING EN OMGEVENING 11-1-2017 16:01:06	
A1		SCHIJS x	
DE NUMMER		AANTAL BLADEN 1	
PROJECTNUMMER		BLADEN 1	

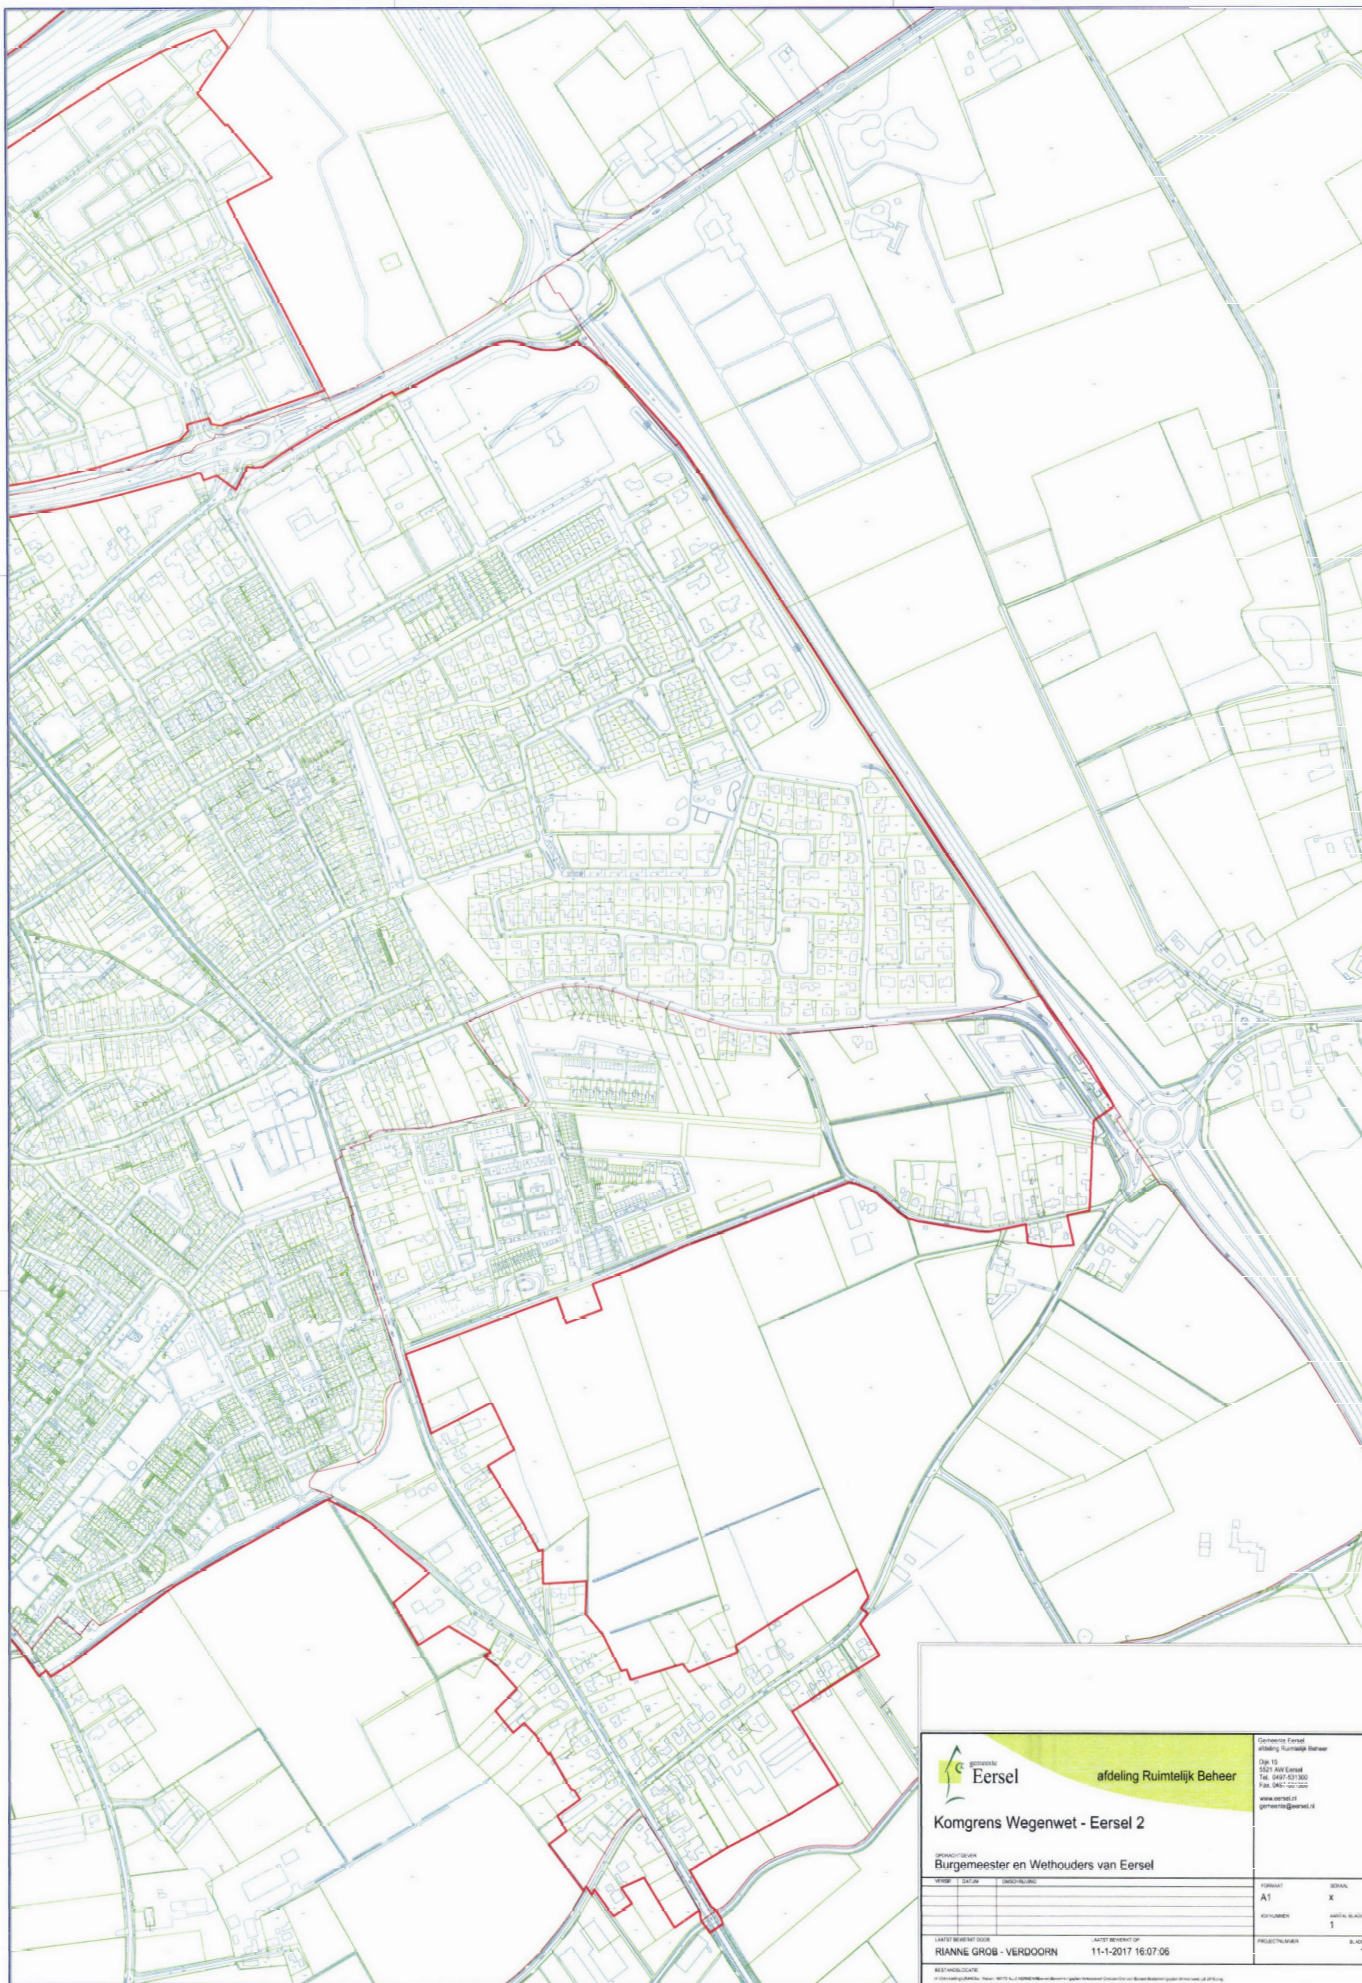

 Gemeente Eersel afdeling Ruimtelijk Beheer		Gemeente Eersel afdeling Ruimtelijk Beheer 276 16 1521 AV Eersel Tel. 0467 821 800 Fax. 0467 821 822 www.eersel.nl gruimtel@eersel.nl	
Komgrens Wegenwet - Eersel 2			
Dienstverlening Burgemeester en Wethouders van Eersel			
WEG	DATA	INHOUD	
LAATST GOEDKEURD DOOR RIANNE GROB - VERDOORN		DATUM GOEDKEURING 11-1-2017 16:07:06	
RIJKEZAKEN 11-1-2017 16:07:06		FORMUUL A1	SCHAL X
		ONTOEGANG 1	WEG, BLADEN 1
		PROJECTNUMMER 1	BLADEN 1

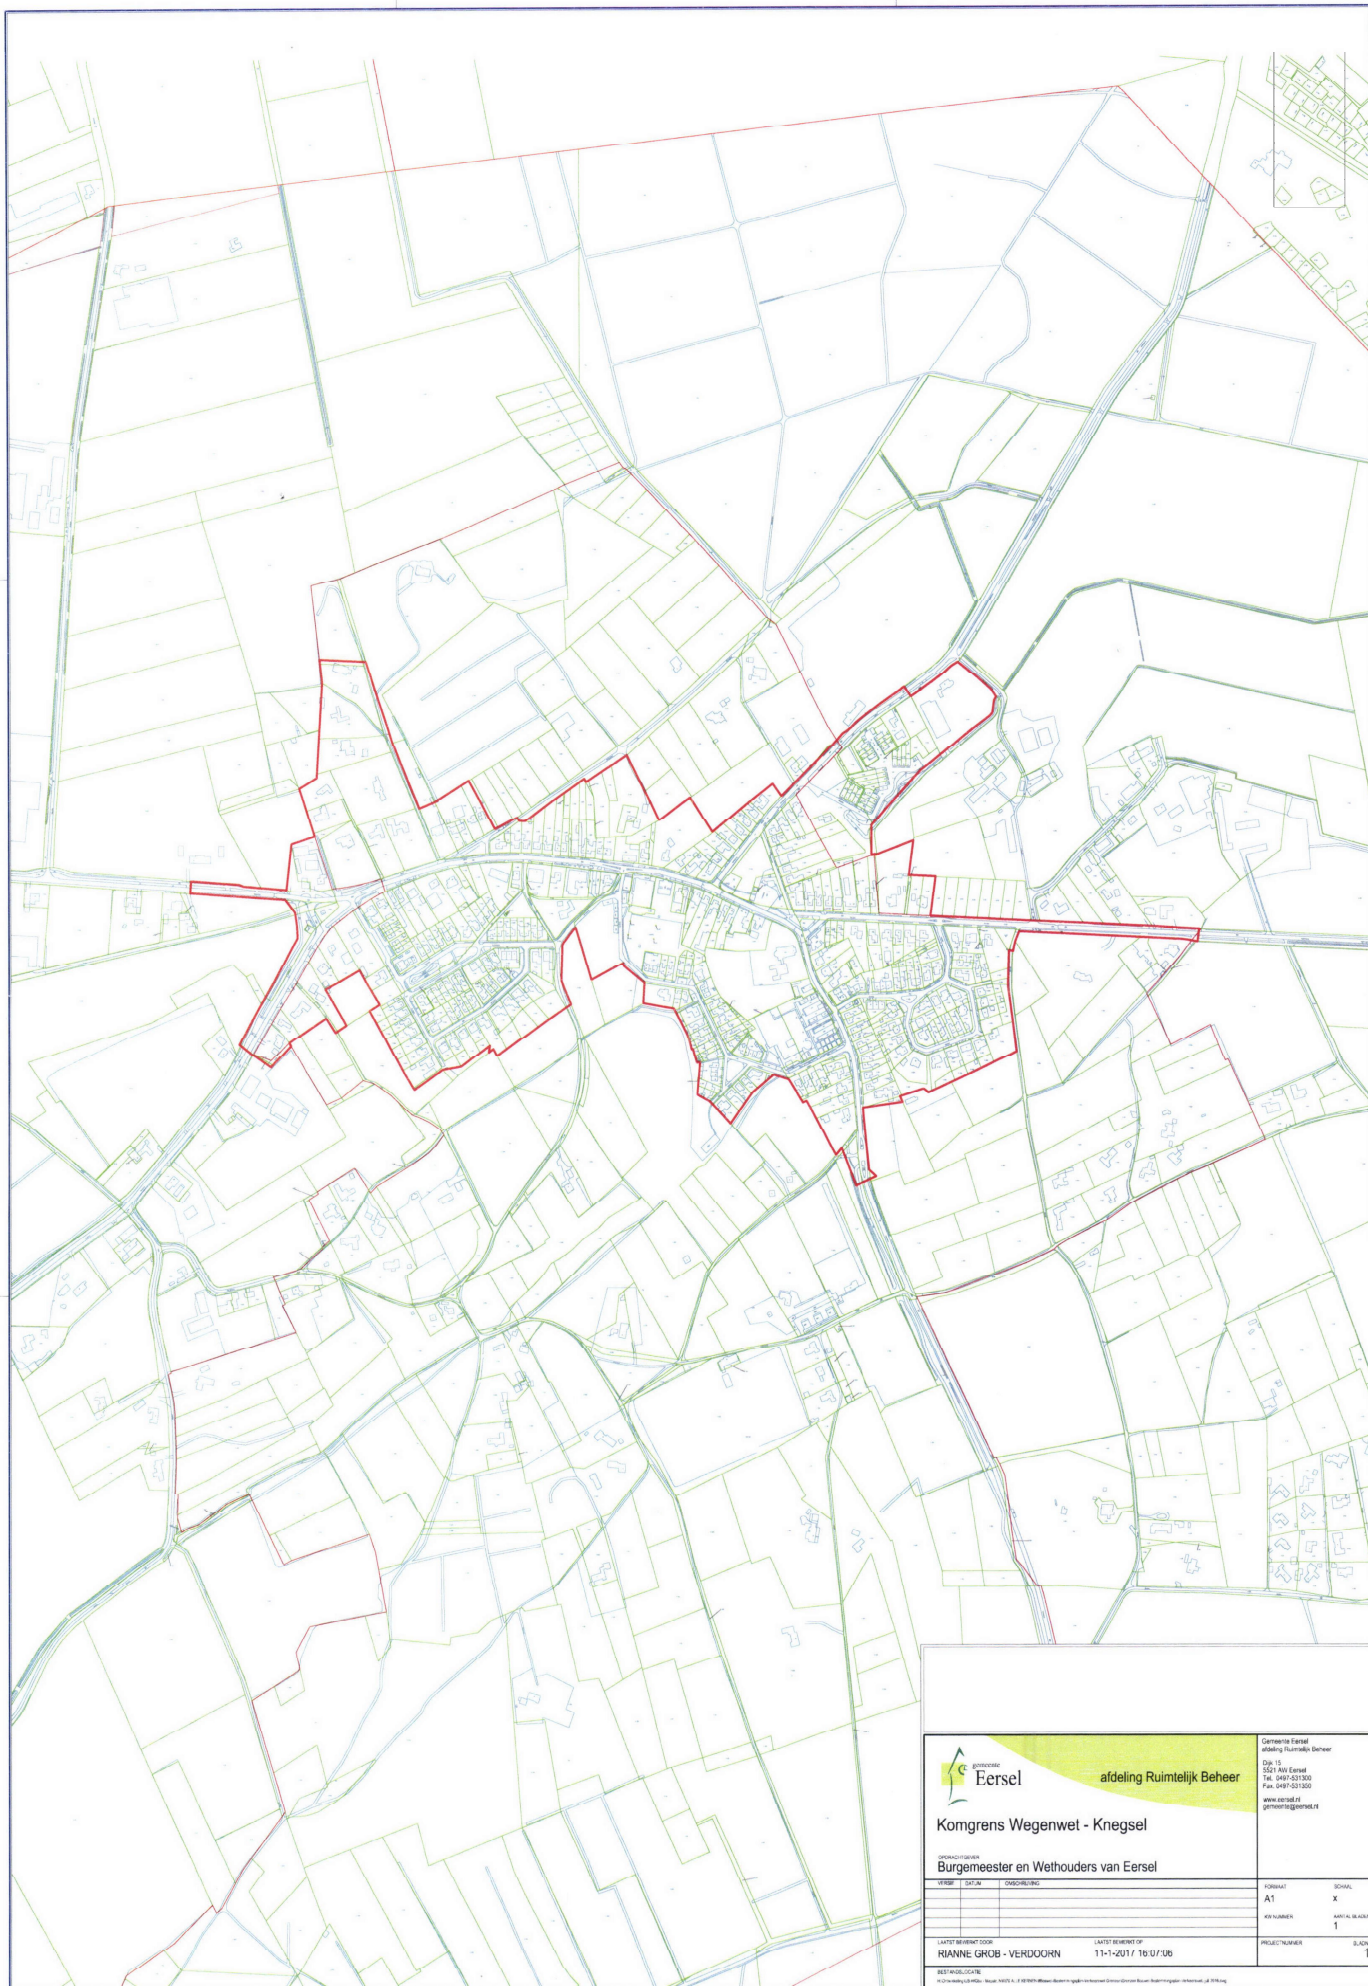

 Gemeente Eersel		afdeling Ruimtelijk Beheer		
Gemeente Eersel afdeling Ruimtelijk Beheer Dijk 15 5521 AN Eersel Tel. 0497-031300 Fax. 0497-031300 www.eersel.nl gemeente@eersel.nl		Dijk 15 5521 AN Eersel Tel. 0497-031300 Fax. 0497-031300 www.eersel.nl gemeente@eersel.nl		
Komgrens Wegenwet - Kregesel				
OPDRACHTGEVER Burgemeester en Wethouders van Eersel				
VERBOD	DOEL	OMSCHRIJVING	FORMAAT	SCHAAL
			A1	X
			KW. NUMMER	WAT. BLADEN
				1
LADST MEMBERT DOOR RIANNE GROB - VERDOORN		LADST MEMBERT OP 11-1-2017 10/1/106		PROJECTNUMMER
				BLADEN
				1
© 2017 Gemeente Eersel - Ruimtelijk Beheer. Alle rechten voorbehouden. Het is niet toegestaan de afbeelding te kopiëren of te verspreiden. Het is wel toegestaan de afbeelding te gebruiken voor persoonlijke of commerciële doeleinden. Het is niet toegestaan de afbeelding te verspreiden of te verspreiden.				

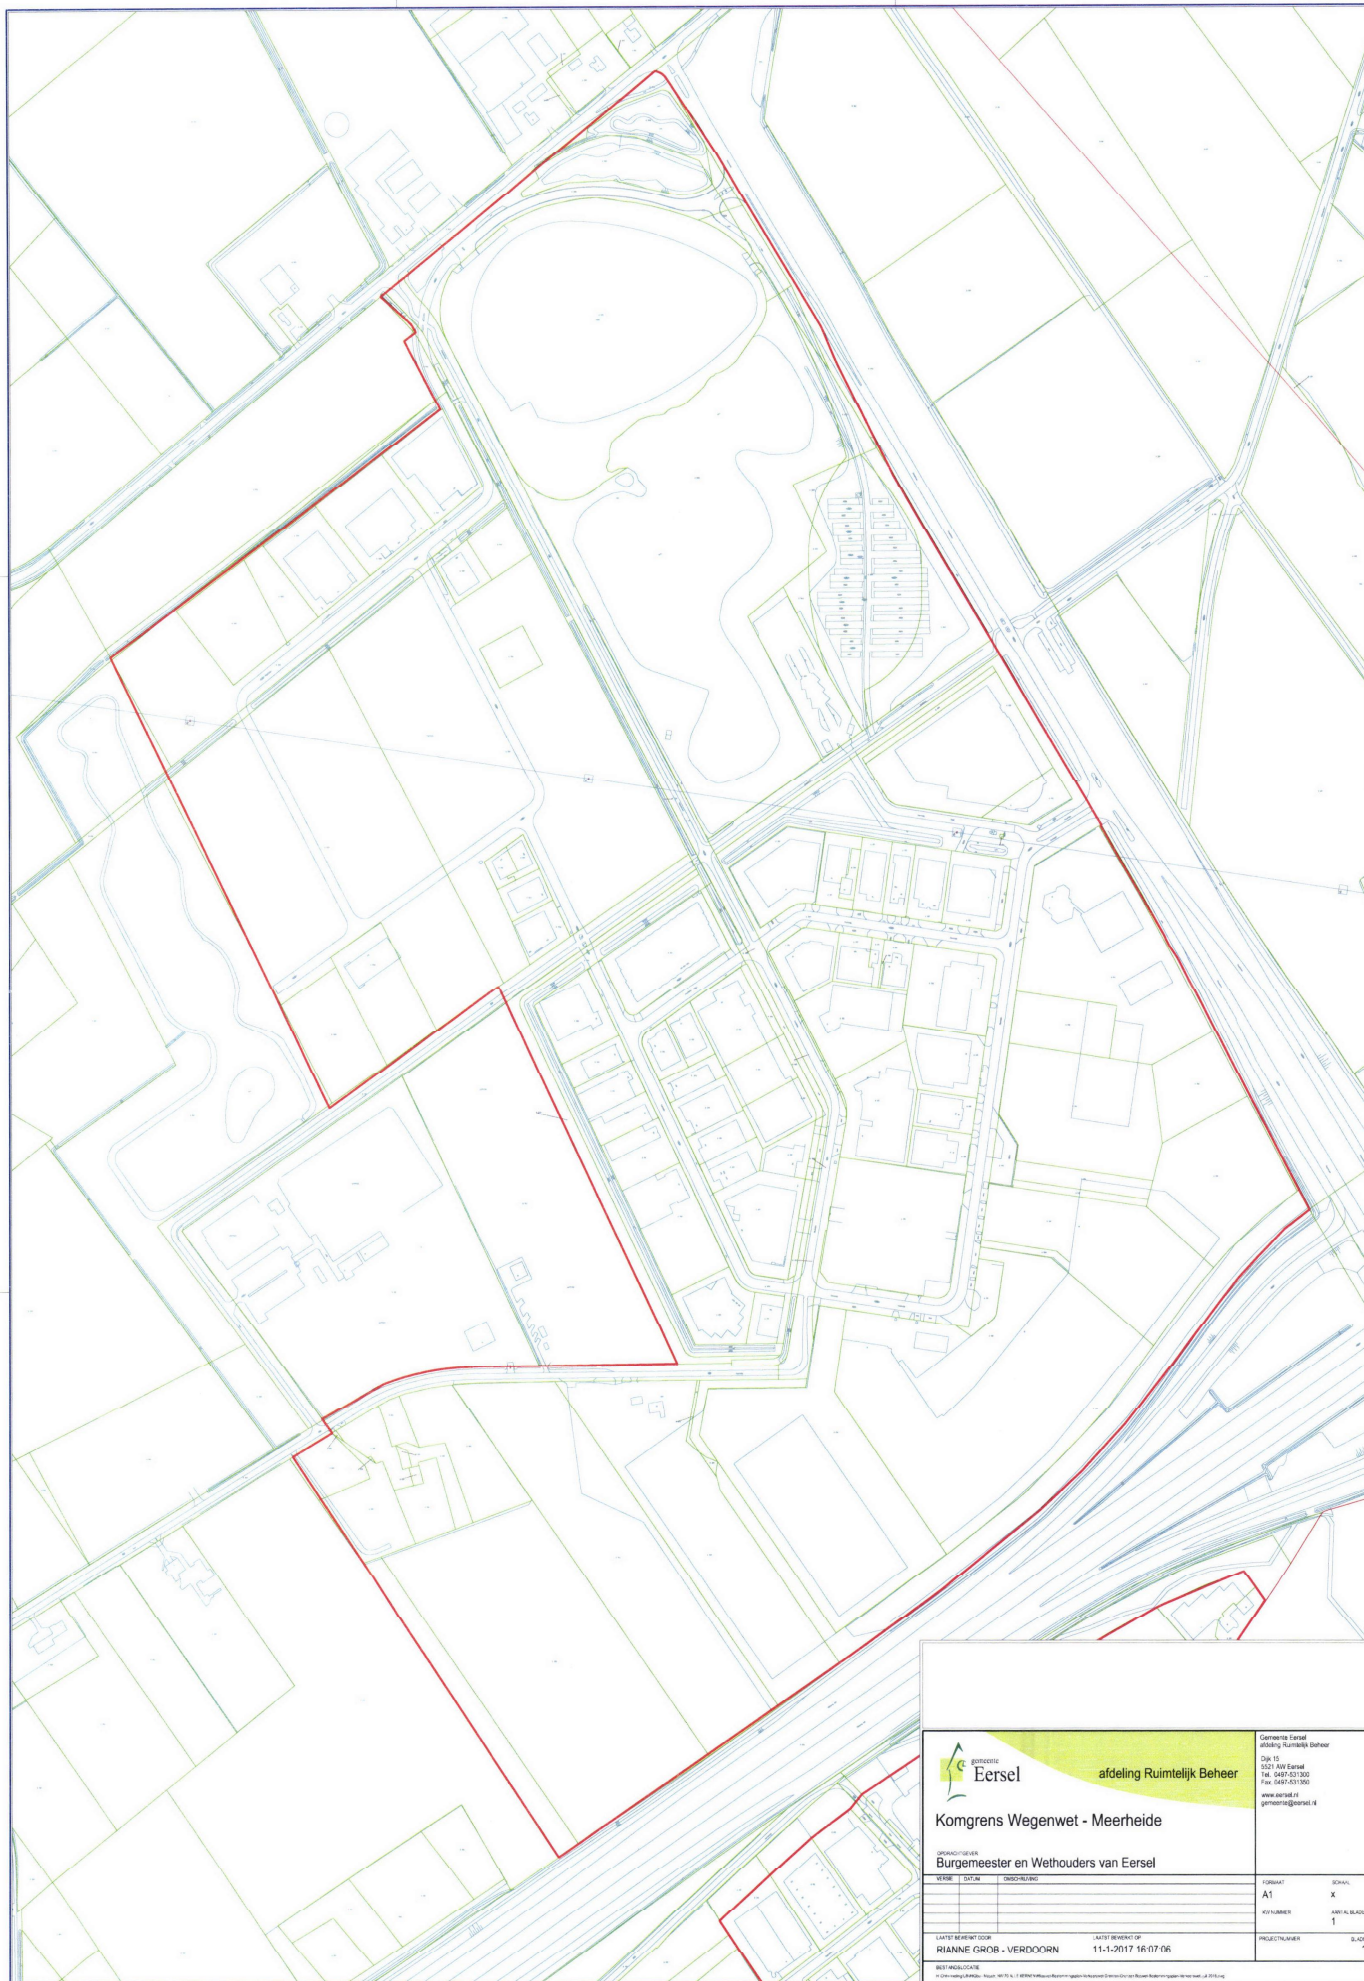

afdeling Ruimtelijk Beheer

Kongrens Wegenwet - Meerheide

ORANJE/GEEL
Burgemeester en Wethouders van Eersel

VERSIE	DATA	OMSCHRIJVING
1	11-1-2017	16:07:06


LAATST BEWERKT DOOR: **RIANNE GROB - VERDOORN**

LAATST REVISIE OP: **11-1-2017 16:07:06**

WET REGIOLOCALE

Gemeente Eersel
afdeling Ruimtelijk Beheer
Dijk 15
5521 AW Eersel
Tel. 0487-531300
Fax. 0487-531300
www.eersel.nl
grontec@eersel.nl

FORMAAT	SCHALA
A1	x
KEY NUMBER	KEY NUMBER
1	1
PROJECT NUMBER	BLADEN
	1

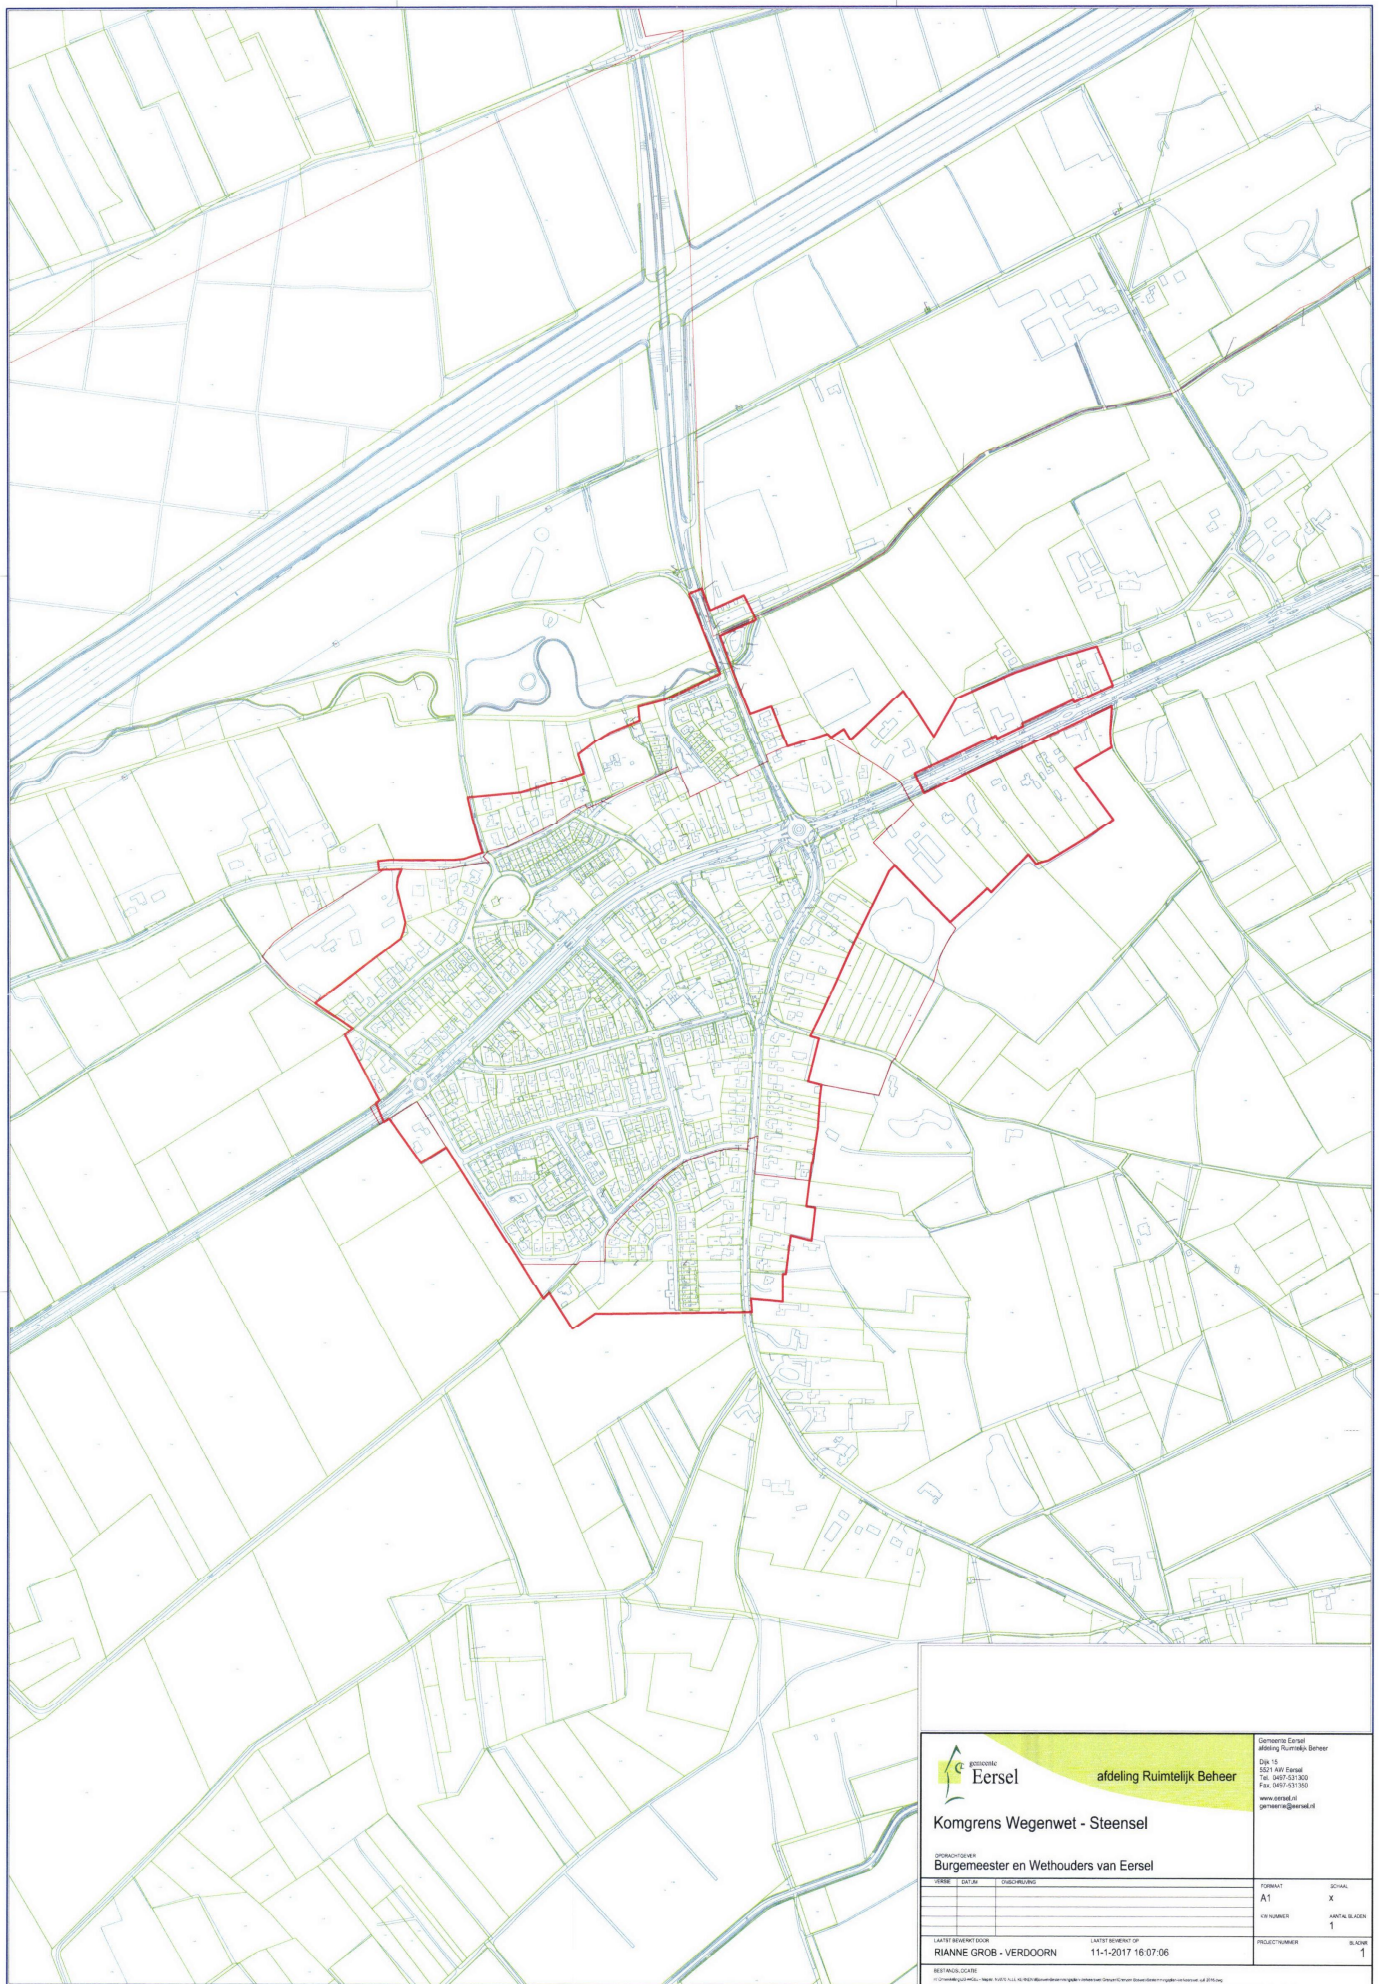



afdeling Ruimtelijk Beheer

Komgrens Wegenwet - Steensel

BRONNEN
Burgemeester en Wethouders van Eersel


Gemeente Eersel
Molendijk 1
5501 AD Eersel
Tel. 0487-531300
Fax. 0487-531350
www.eersel.nl
gemeente@eersel.nl

FORMAAT	SCHAAL
A1	x
OPMERKINGEN	WATTE BLADEN
	1
PROJECTNUMMER	BLAD
	1

LAATST BIJGEVOEGD DOOR
RIANNE GROB - VERDOORN

LAATST BIJGEVOEGD OP
11-1-2017 16:07:06

BEVERHOUDINGEN
© Gemeente Eersel 2017. Alle rechten voorbehouden. Het is niet toegestaan de afbeeldingen te kopiëren of te verspreiden.

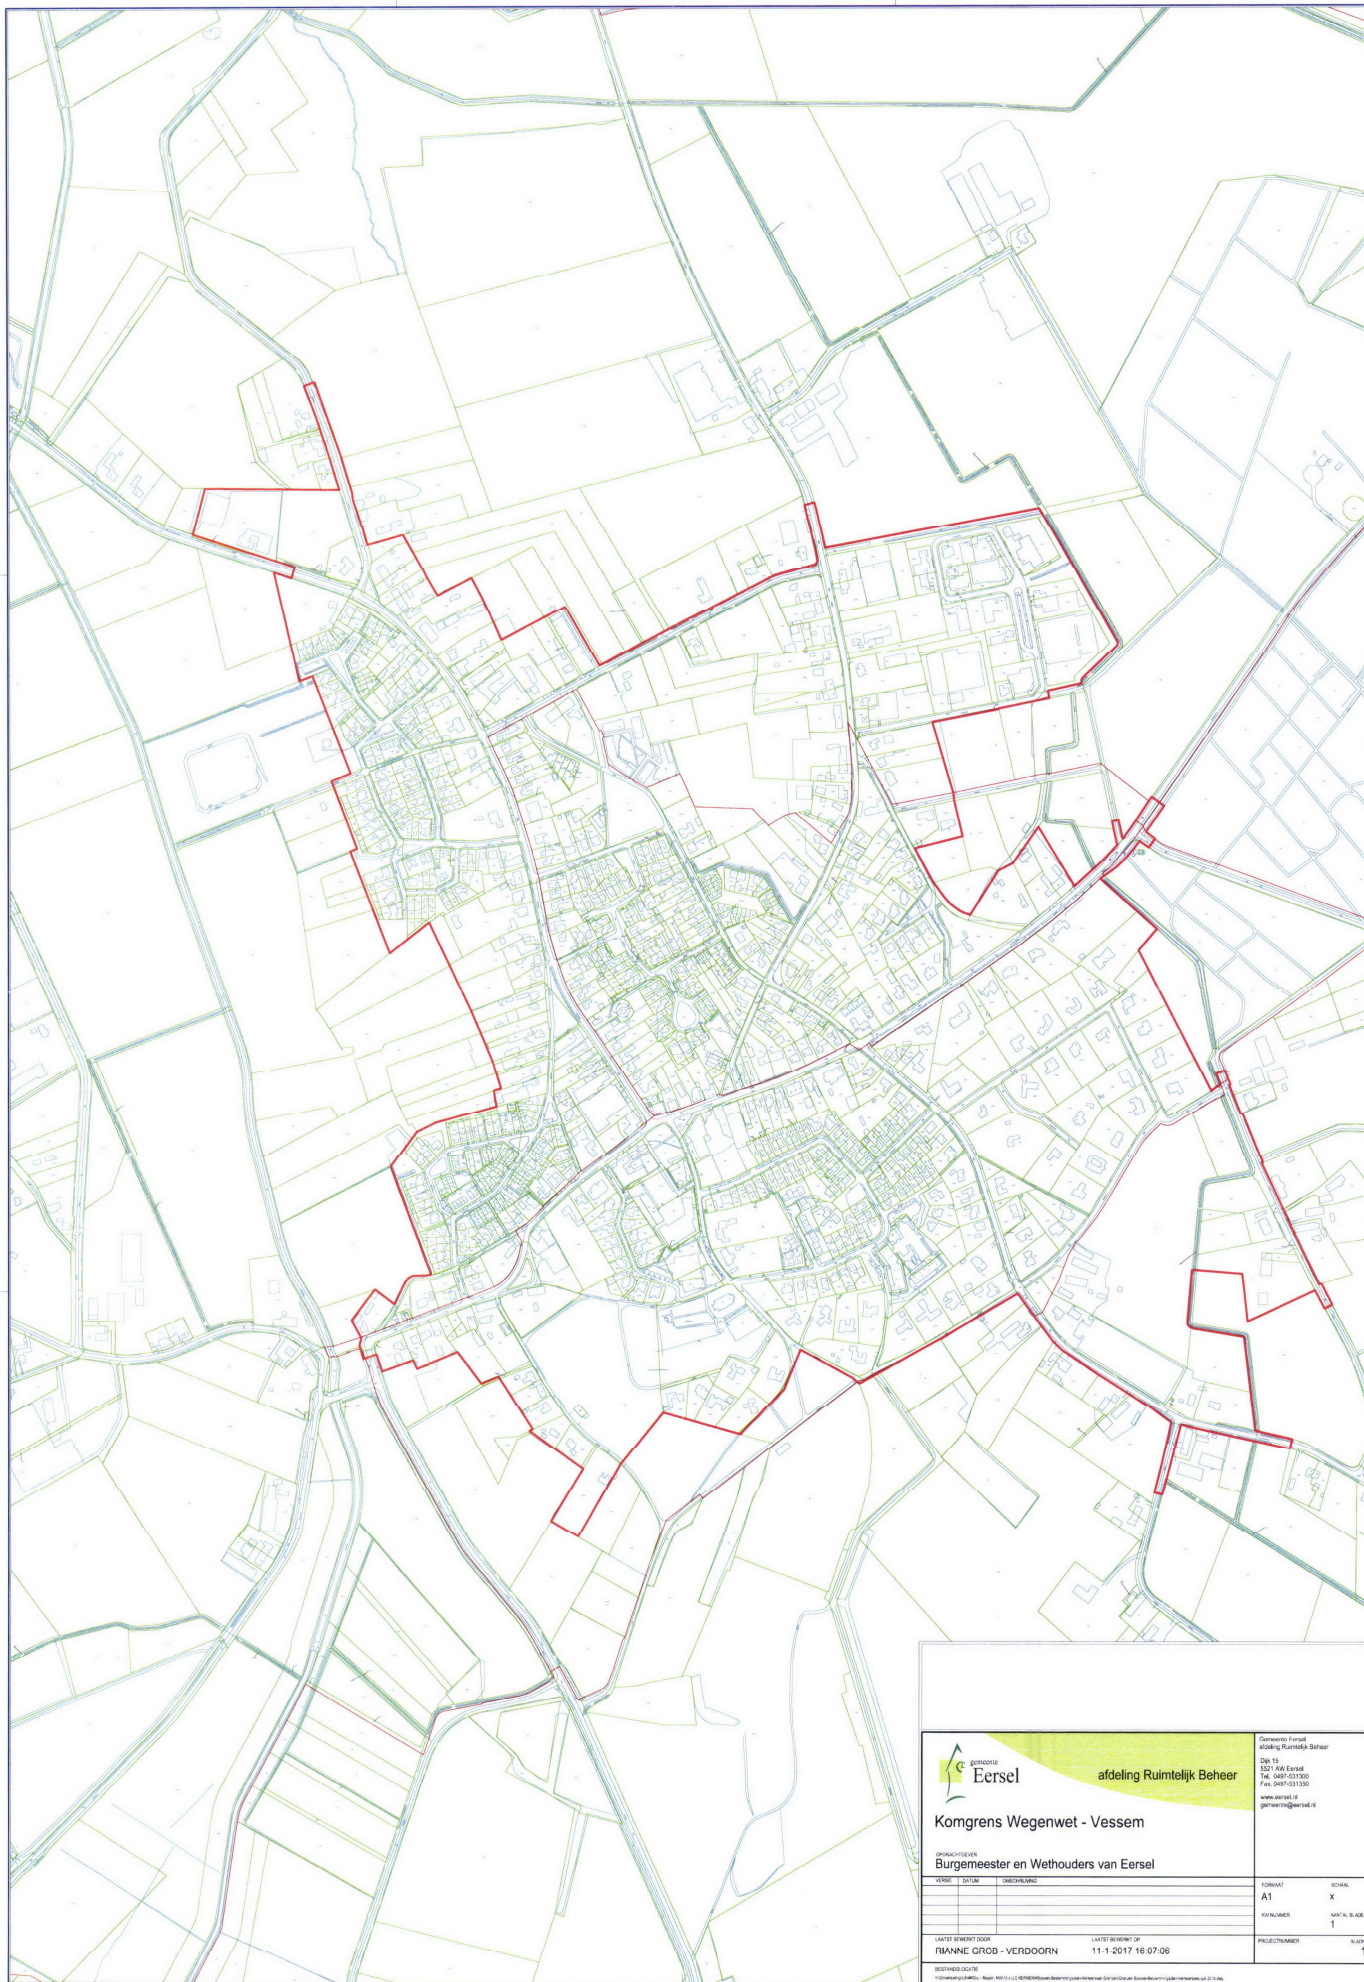

 Gemeente Eersel afdeling Ruimtelijk Beheer		Gemeente Eersel afdeling Ruimtelijk Beheer Dijk 15 5211 AW Eersel Tel. 0487-031100 Fax. 0487-031100 www.eersel.nl gemeente@eersel.nl	
Komgrens Wegenwet - Vessem			
OPDRACHTGEVER Burgemeester en Wethouders van Eersel			
VERSIJ	DATUM	OMSCHRIJVING	FORMAAT
			A1
			SCALA
			X
			EX NUMER
			1
			PROJECTNUMMER
			1
LAATST BIJGEVOEGD DOOR PIANNE OLOS - VERDOORN		LAATST BIJGEVOEGD OP 11-1-2017 16:07:06	
© Gemeente Eersel, 2017. Alle rechten voorbehouden. Het is niet toegestaan de afbeelding te kopiëren of te verspreiden.			

