


Voorgevel

schaal 1:100

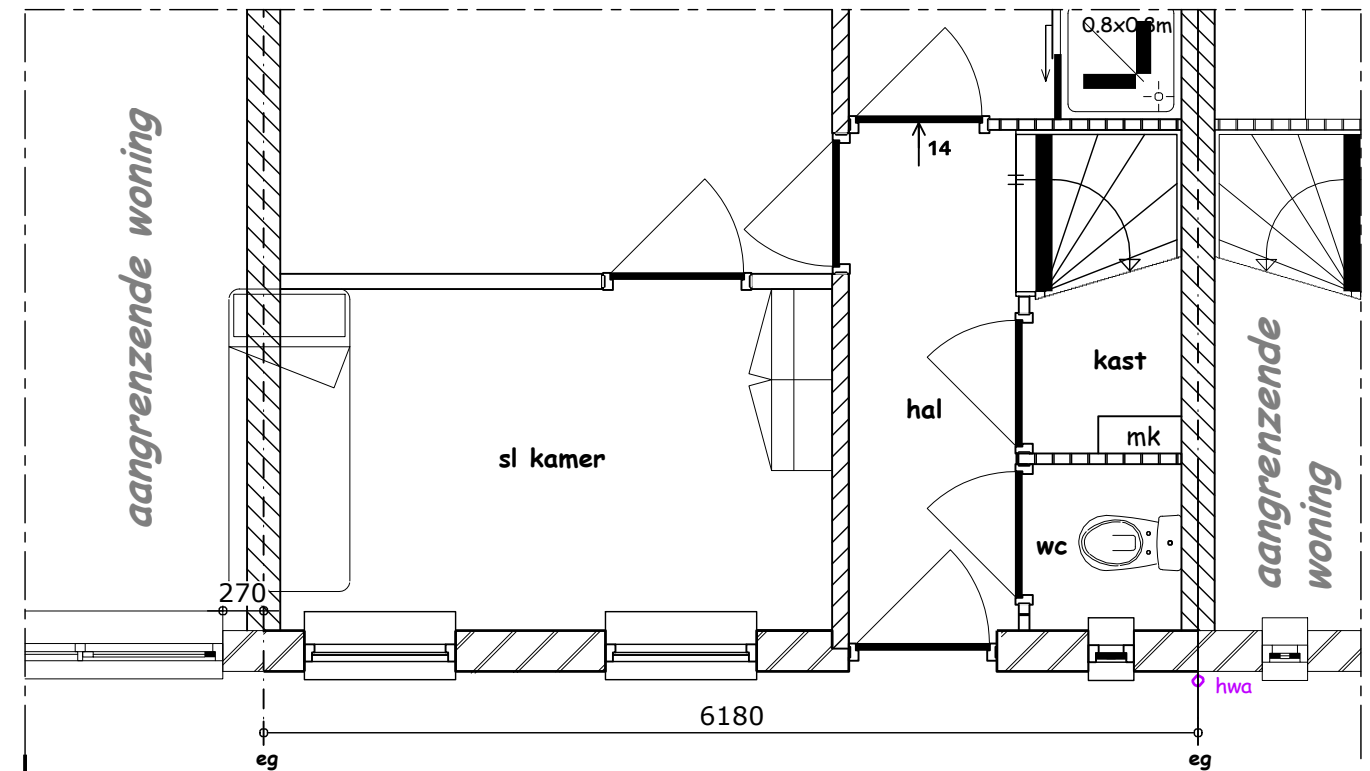

Begane-grond

schaal 1:50

BEM1700340
gemeente Steenbergen

Behoort bij beschikking

d.d. 03-02-2017

nr.(s) ZK17000471

Medewerker
Publiekszaken/vergunningen



| | | | |
|--------------------------------|---|----------------------------|---------------|
| Bladnummer 01 | Onderdeel BESTAANDE SITUATIE | Status GEREALISEERD | |
| Projectnummer 039917 | Bouwplan m.b.t. Uitbreiden woning, d.m.v. een erker bouwen a.d. voorzijde | | |
| Opdrachtgever | Datum | Revisiedatum | |
| Adres | Getekend door | | Gecontroleerd |
| Bouwadres | | | |



Simons Design & Service
Hogendijk 74
4681 RN Nieuw-Vossemeer

Telefoon 0167 503 326
GSM 0642 339 058

E-mail simons.d.s@home.nl
www.simons-bouwkundigtekenwerk.nl