



Balklagen
schaal 1:50

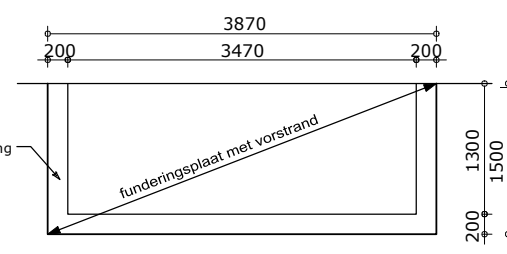

Fundering
schaal 1:50

smeervloer met afwerking 80 vloer/plaat met vorstrand, plaat D=150 wapening # 08-120 vorstrand en vloer op ongeroerde grond. geroerde grond en /of weinig draagkrachtige grond verwijderen en vervangen door schoon zand dat in lagen mechanisch verdicht dient te worden, dit volgens richtlijnen. Beton kwaliteit: C 20/25, milieukl.: xc2. Staal kwaliteit: Feb 500

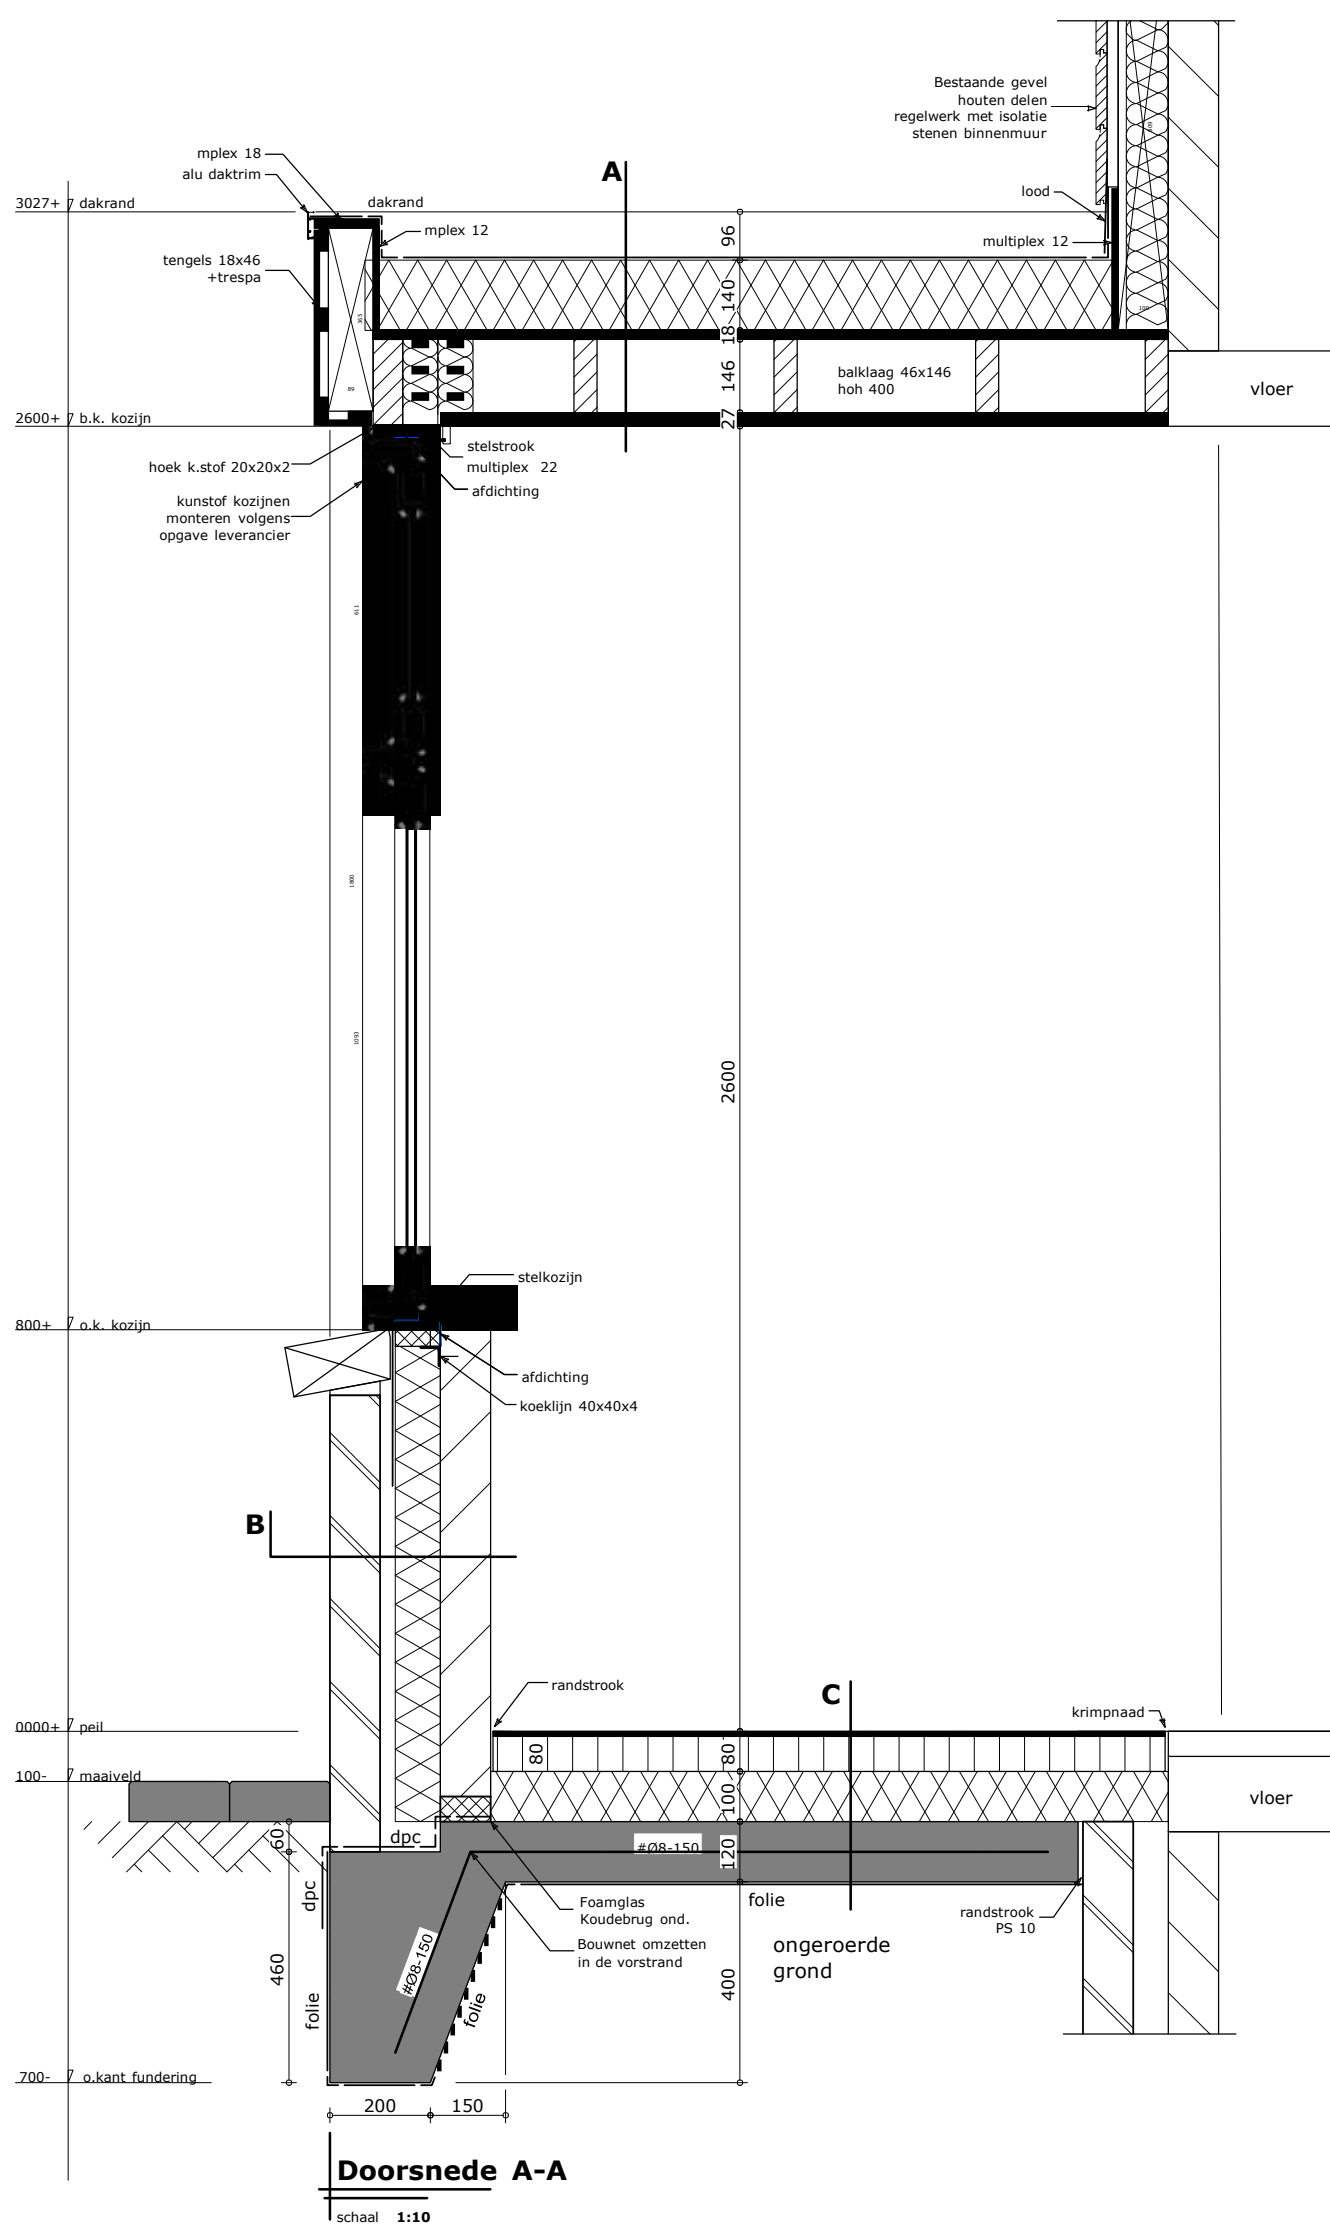

Doorsnede A-A
schaal 1:10

- A Opbouw platdak Rc=6.0**
kunststof dakbedekking
pirplaat 140 (α 0,023 W/m.K)
bevestigter rvs Ø4 6 stuks p/m²
PE-folie
underlayment 18
balklaag
tengel + plafondpl 35
- B Opbouw spouwmuur 340 Rc=4.54**
Baksteen 100, dilataties volgens fabrikant
Luchtpouw 30
Spouwmuurisolatie pir 90
Binnenspouwblad, kalkzandsteen 120
Dilataties volgens fabrikant
Niet geventileerd, 4 rvs spouwankers p/m²
- C Fundering op staal** smeervloer
met afwerking 80 vloer/plaat met vorstrand, plaat D=150 wapening # 08-120
vorstrand en vloer op ongeroerde grond. geroerde grond en /of weinig draagkrachtige grond verwijderen en vervangen door schoon zand dat in lagen mechanisch verdicht dient te worden, dit volgens richtlijnen.
Beton kwaliteit: C 20/25, milieukl.: xc2.
Staal kwaliteit: Feb 500

Verklaringen diverse:

cv centrale verwarming	f fontein	RM Rookmelder
dr droger	b bad	X anker hoh 1220
wm wasmachine	d douche	beton
vw vaatwasser	sb spoelbak	smeervloer
kk koelkast	sti standleiding	niet.dr. binnenmuur
vr vriezer	mk meterkast	buitenmuur
mv mechanische ventilatie	ostst ontstoppingsstuk	
wt wastafel	blr belichting riolering	



Sectie: Q Nummer: 5198 Gemeente: Steenbergem Schaal: 1:500

Bladnummer B1	Onderdeel BESTEK/CONSTRUCTIE TEKENING	Status AANVRAAG VERGUNNING
Projectnummer 039917	Bouwplan m.b.t. Uitbreiden woning, d.m.v. een erker bouwen a.d. voorzijde	
Opdrachtgever	Datum 24-01-2017	Revisiedatum -
Adres	Getekend door	Gecontroleerd
Bouwadres		

Behoort bij beschikking
d.d. 03-02-2017
nr.(s) ZK17000471
Medewerker
Publiekszaken/vergunningen

BEM1700342
gemeente Steenbergem

Alle maten en afmetingen dienen in het werk door de aannemer te worden gecontroleerd en na gemeten cq bepaalt

Simons Design & Service
Bouwplan Ontwikkeling

Simons Design & Service
Hagedijk 74
4681 RN Nieuw-Vossemeer
Telefoon 0167 503 326
CSM 0642 339 058
E-mail simons.d.s@home.nl
www.simons-bouwkundigtekenwerk.nl