



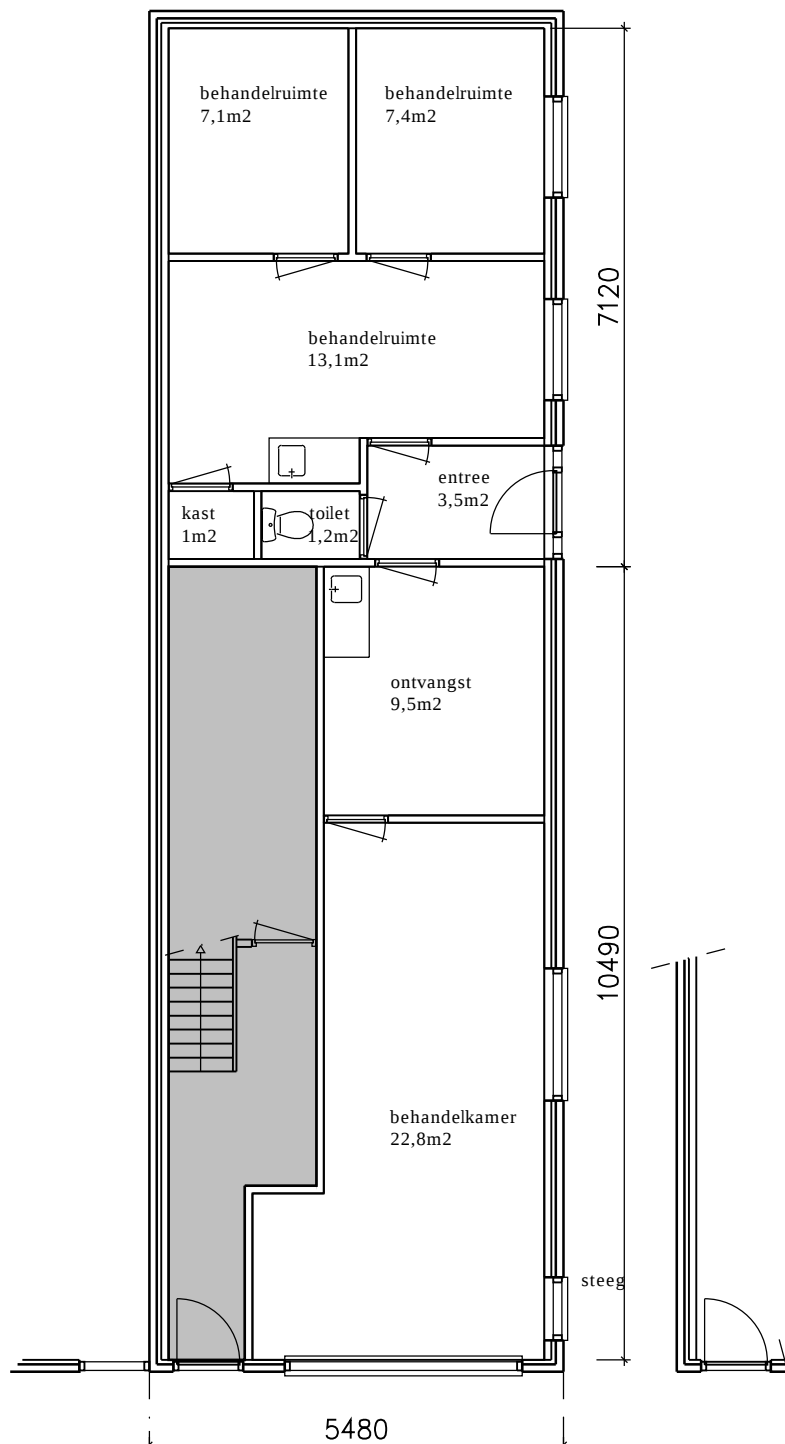

Begane grond bestand

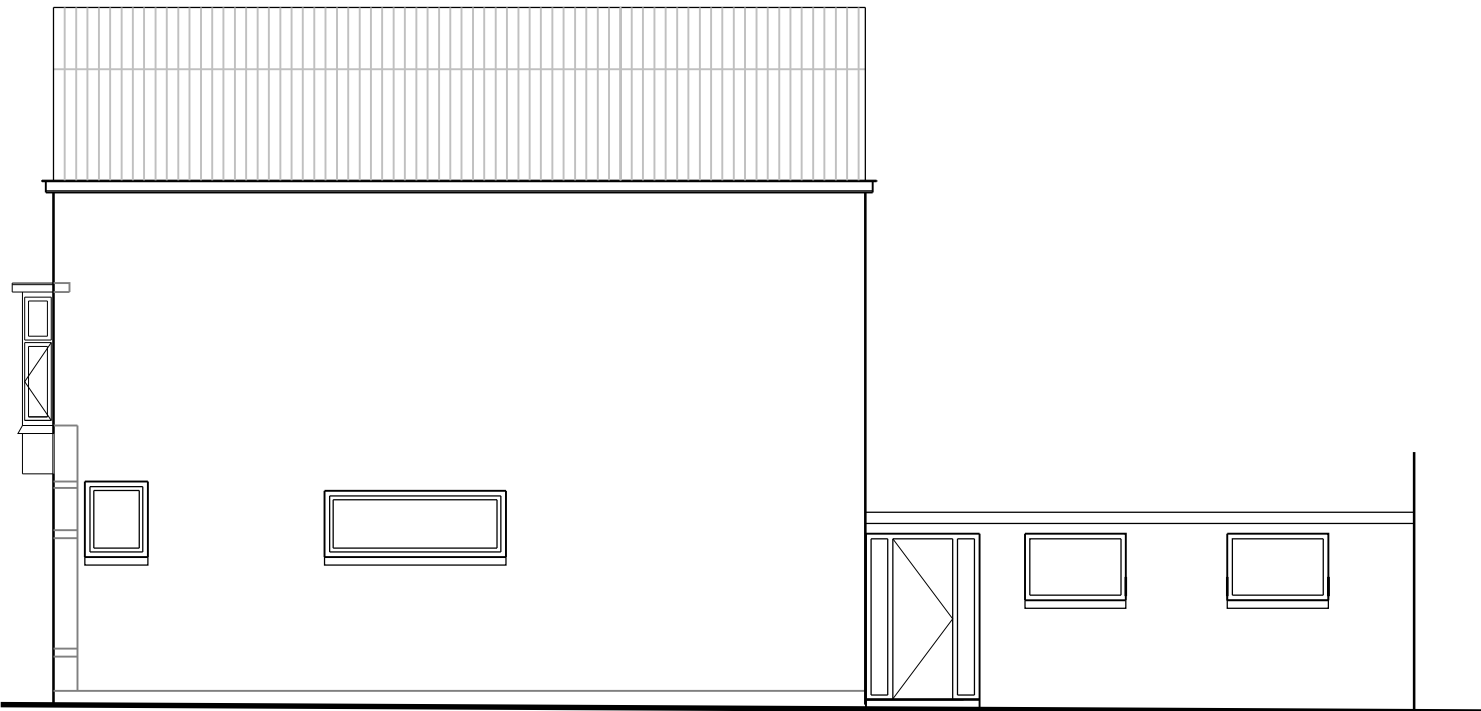

Zijaanzicht bestand



Vooraanzicht bestand

VERSIE:	OMSCHRIJVING WIJZIGING:	DATUM:	GET.:	GEZ.:
OPDRACHTGEVER: R. van de Brug				
PROJECT: Voorgevel en zijgevel wijziging Callenburgstraat 32 3134GE Vlaardingen				
OMSCHRIJVING: Omgevingsvergunning Plattegrond en aanzichten bestand				
GET.:	DATUM:	FORMAAT:	SCHAAL:	WERKNR.:
ARK	03-09-2017	A3	1:100	17-G098
ASRO				TEK.NR.:
BOUWKUNDIG TEKENWERK VOORSTRAAT 54 3135 HX VLAARDINGEN TEL. 010-4352563 EMAIL: asrobt@gmail.com				002