



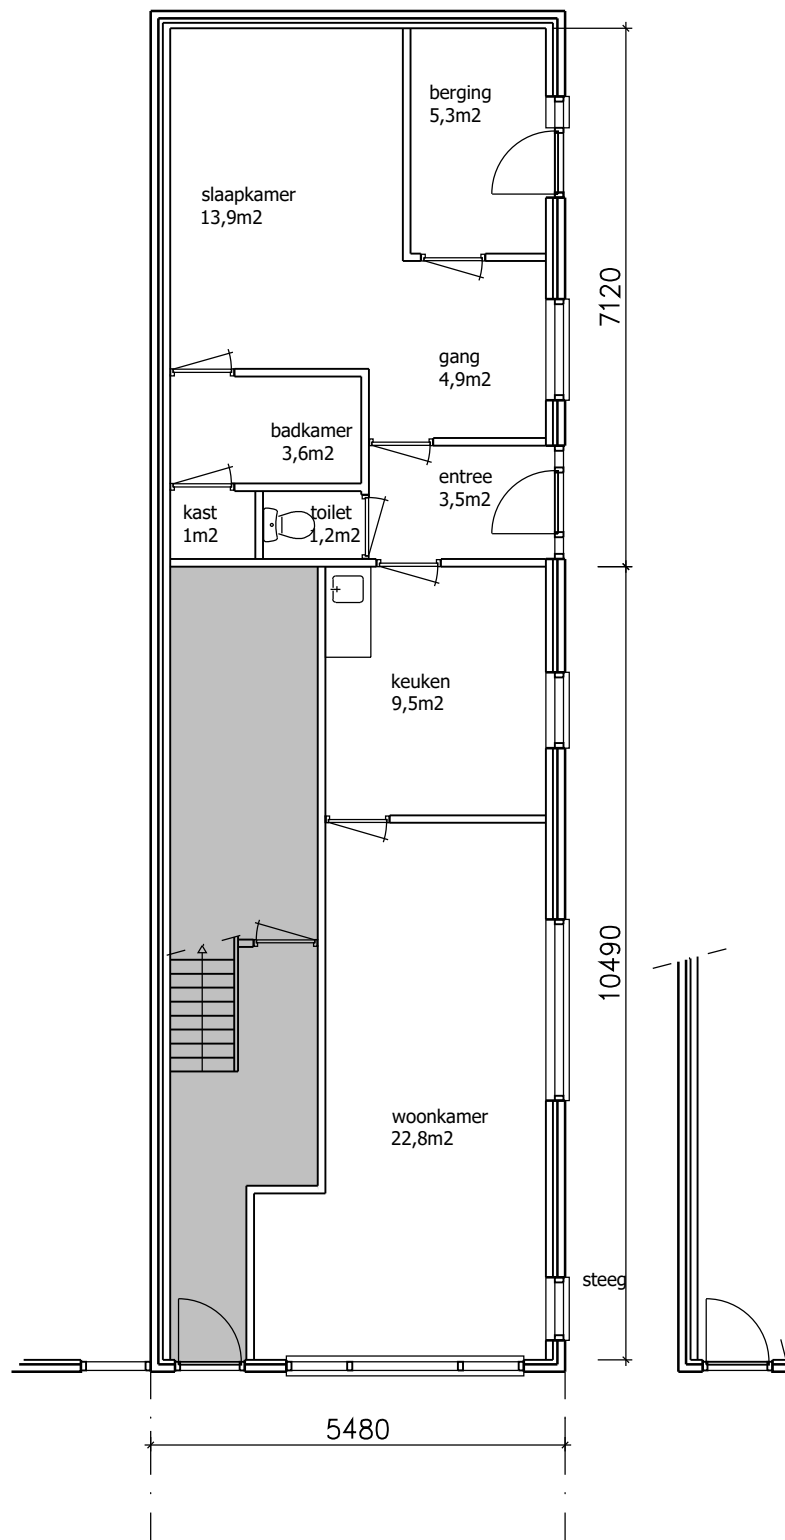

Begane grond nieuw



Vooraanzicht nieuw

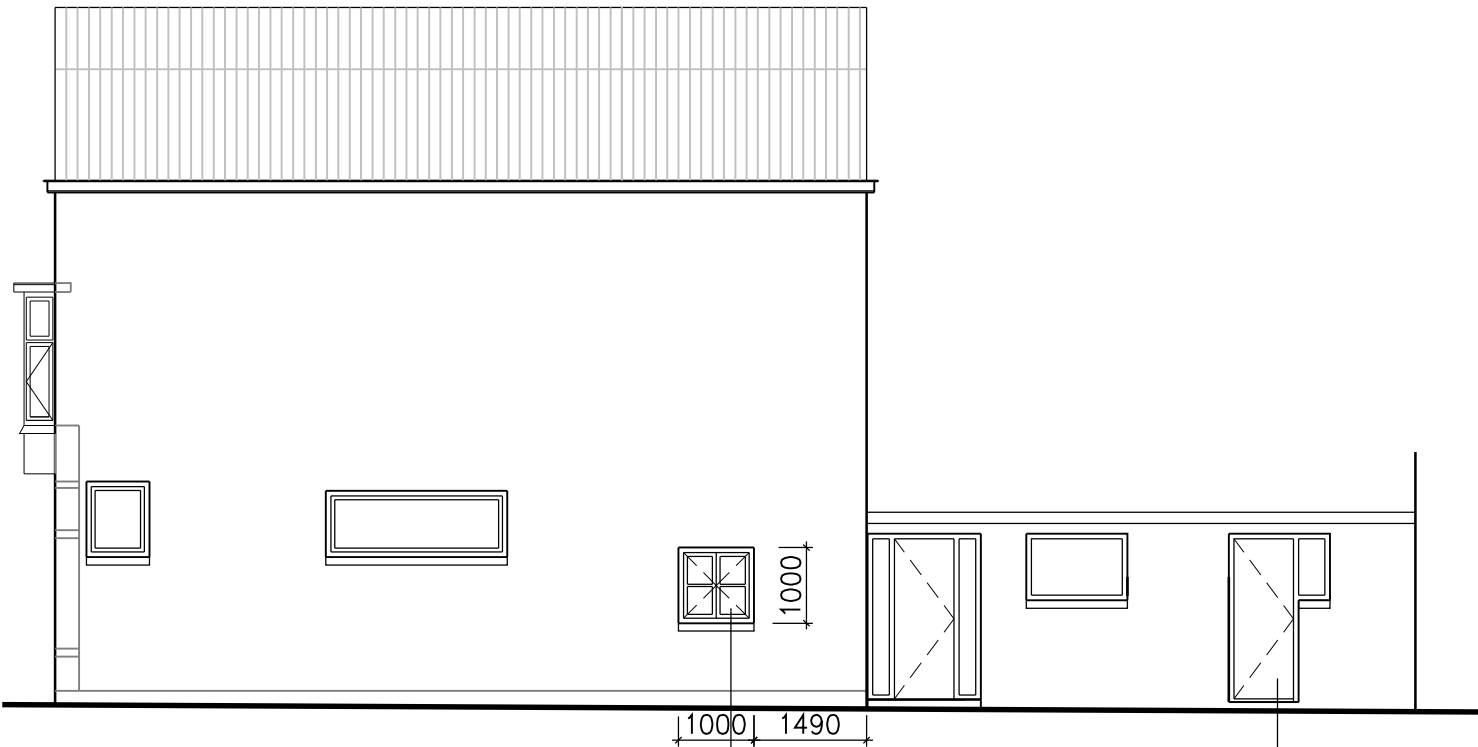

Zijaanzicht nieuw

nieuw houten kozijn
kleur RAL 9001
v.v. ramen kleur Ral 9001
v.v. dubbele beglazing 5-15-4

nieuw houten kozijn
kleur RAL 9001
v.v. deur kleur Ral 9001
v.v. dubbele beglazing 5-15-4

VERSIE:	OMSCHRIJVING WIJZIGING:	DATUM:	GET.:	GEZ.:
OPDRACHTGEVER:	R. van de Brug			
PROJECT:	Voorgevel en zijgevel wijziging Callenburgstraat 32 3134GE Vlaardingen			
OMSCHRIJVING:	Omgevingsvergunning Plattegrond en aanzichten nieuw			
GET.:	DATUM:	FORMAAT:	SCHAAL:	WERKNR.:
ARK	28-09-2017	A3	1:100	17-G098

ASRO

BOUWKUNDIG TEKENWERK
VOORSTRAAT 54 3135 HX VLAARDINGEN
TEL. 010-4352563
EMAIL: asrobt@gmail.com

TEK.NR.:

003