


Dakkapel voor:


dhr. V. van Gijn - Callenburgstraat 73 3134 GC Vlaardingen

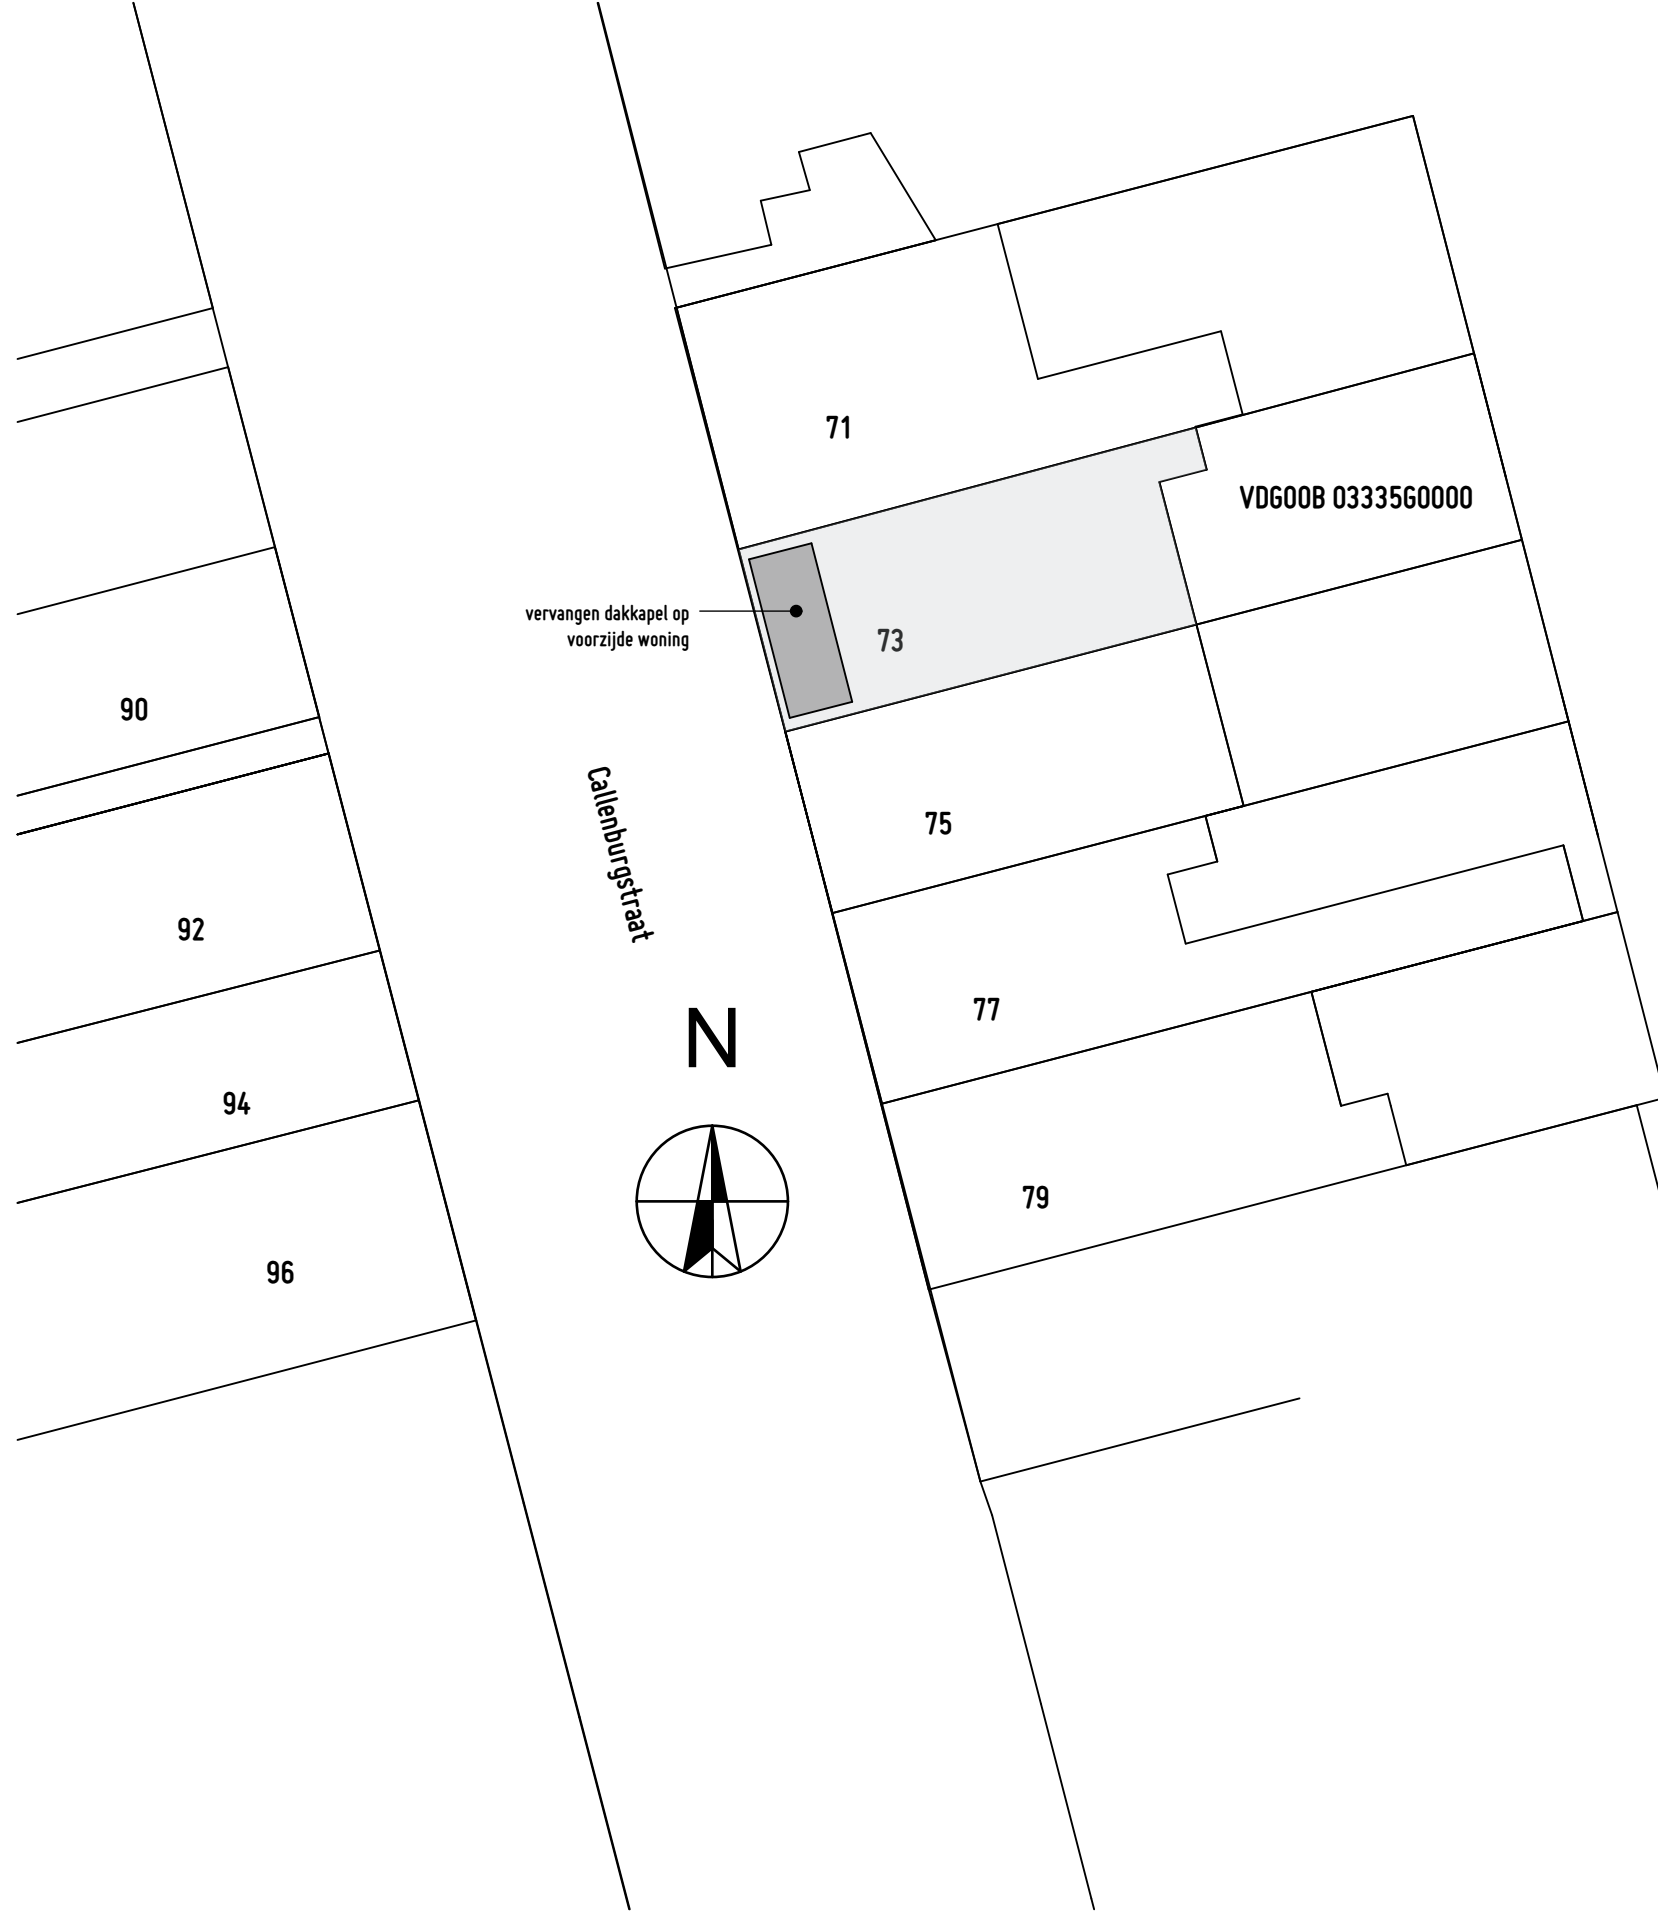


Situatie


Projectnummer: VH56	opdrachtgever dhr. V. van Gijn Callenburghstraat 73 3134 GC Vlaardingen	datum : 08-09-2017	Gewijzigd			
			A:	B:	C:	D:
			: A3	: 1:200	: SB	
			formaat	schaal	geleend	

bestaand

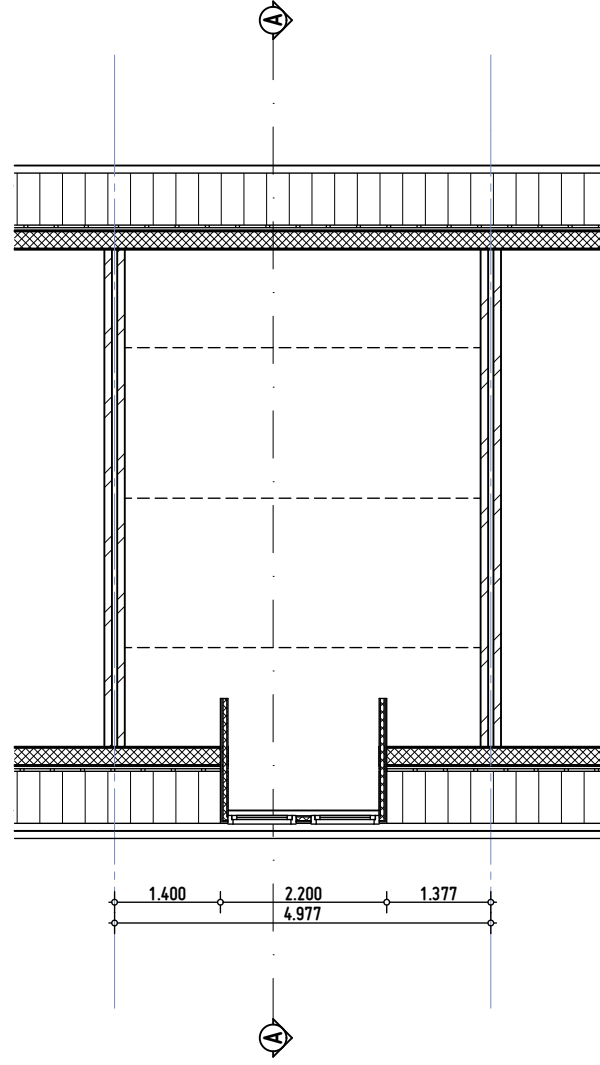


gewijzigd

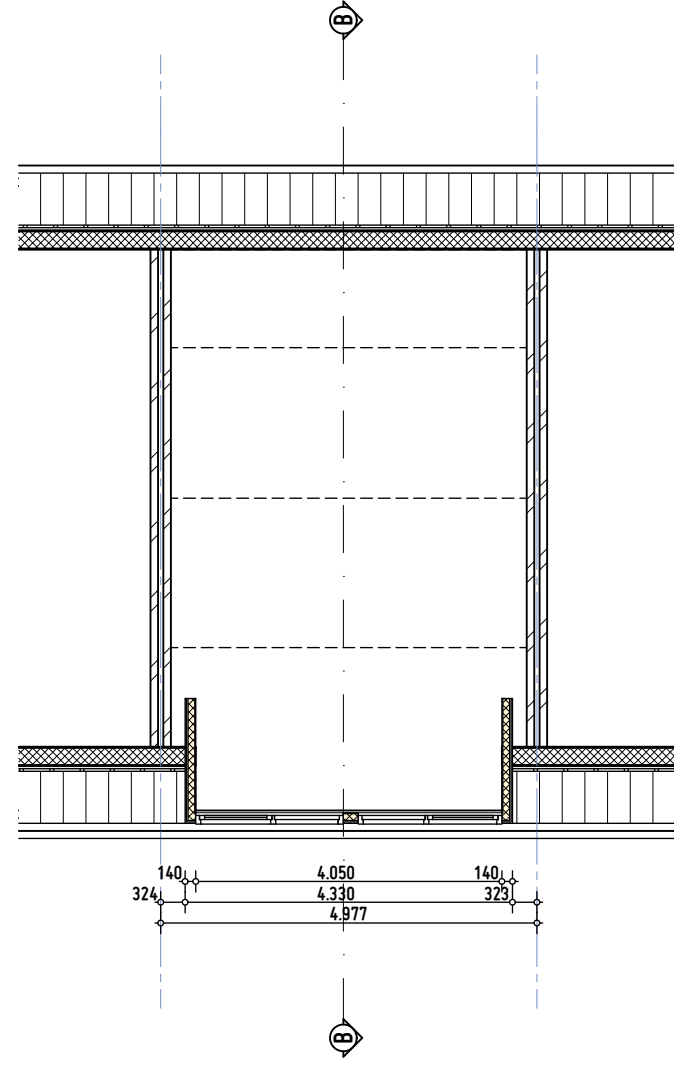

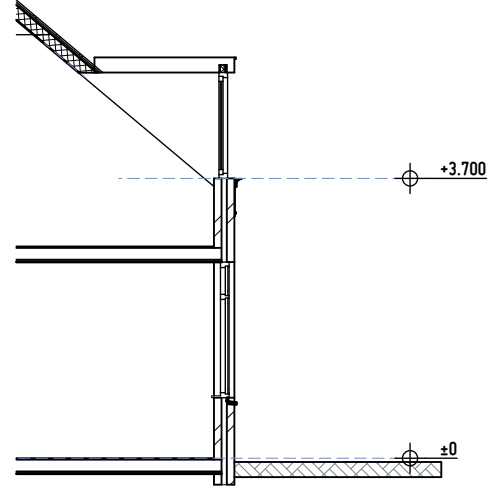

bestaand

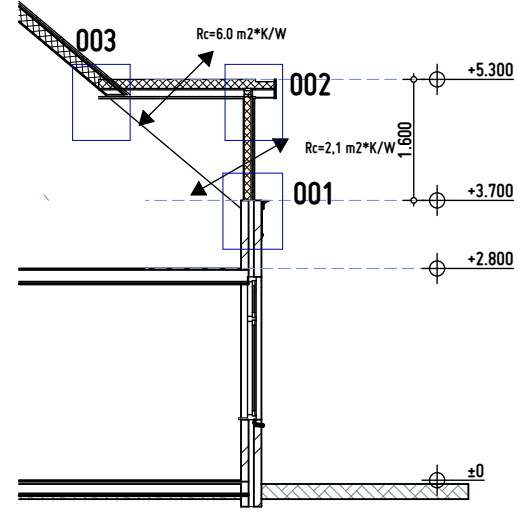

gewijzigd

Doorsnede

Projectnummer: VH56	opdrachtgever dhr. V. van Gijn Callenburgstraat 73 3134 GC Vlaardingen	datum	: 08-09-2017	Gewijzigd	A:
		formaat	: A3		B:
		schaal	: 1:100		C:
		geleend	: SB		D:




Voorgevel
bestaand



Voorgevel
gewijzigd


Kleuren en materialen

wangen	kunststof	rabatdelen/schroten	monumenten groen
front	kunststof	rabatdelen/schroten	monumenten groen
kozijnen	kunststof	verdiept	creme RAL9001
draaidelen	kunststof	glad	monumenten groen
boeien	kunststof	glad	creme RAL9001

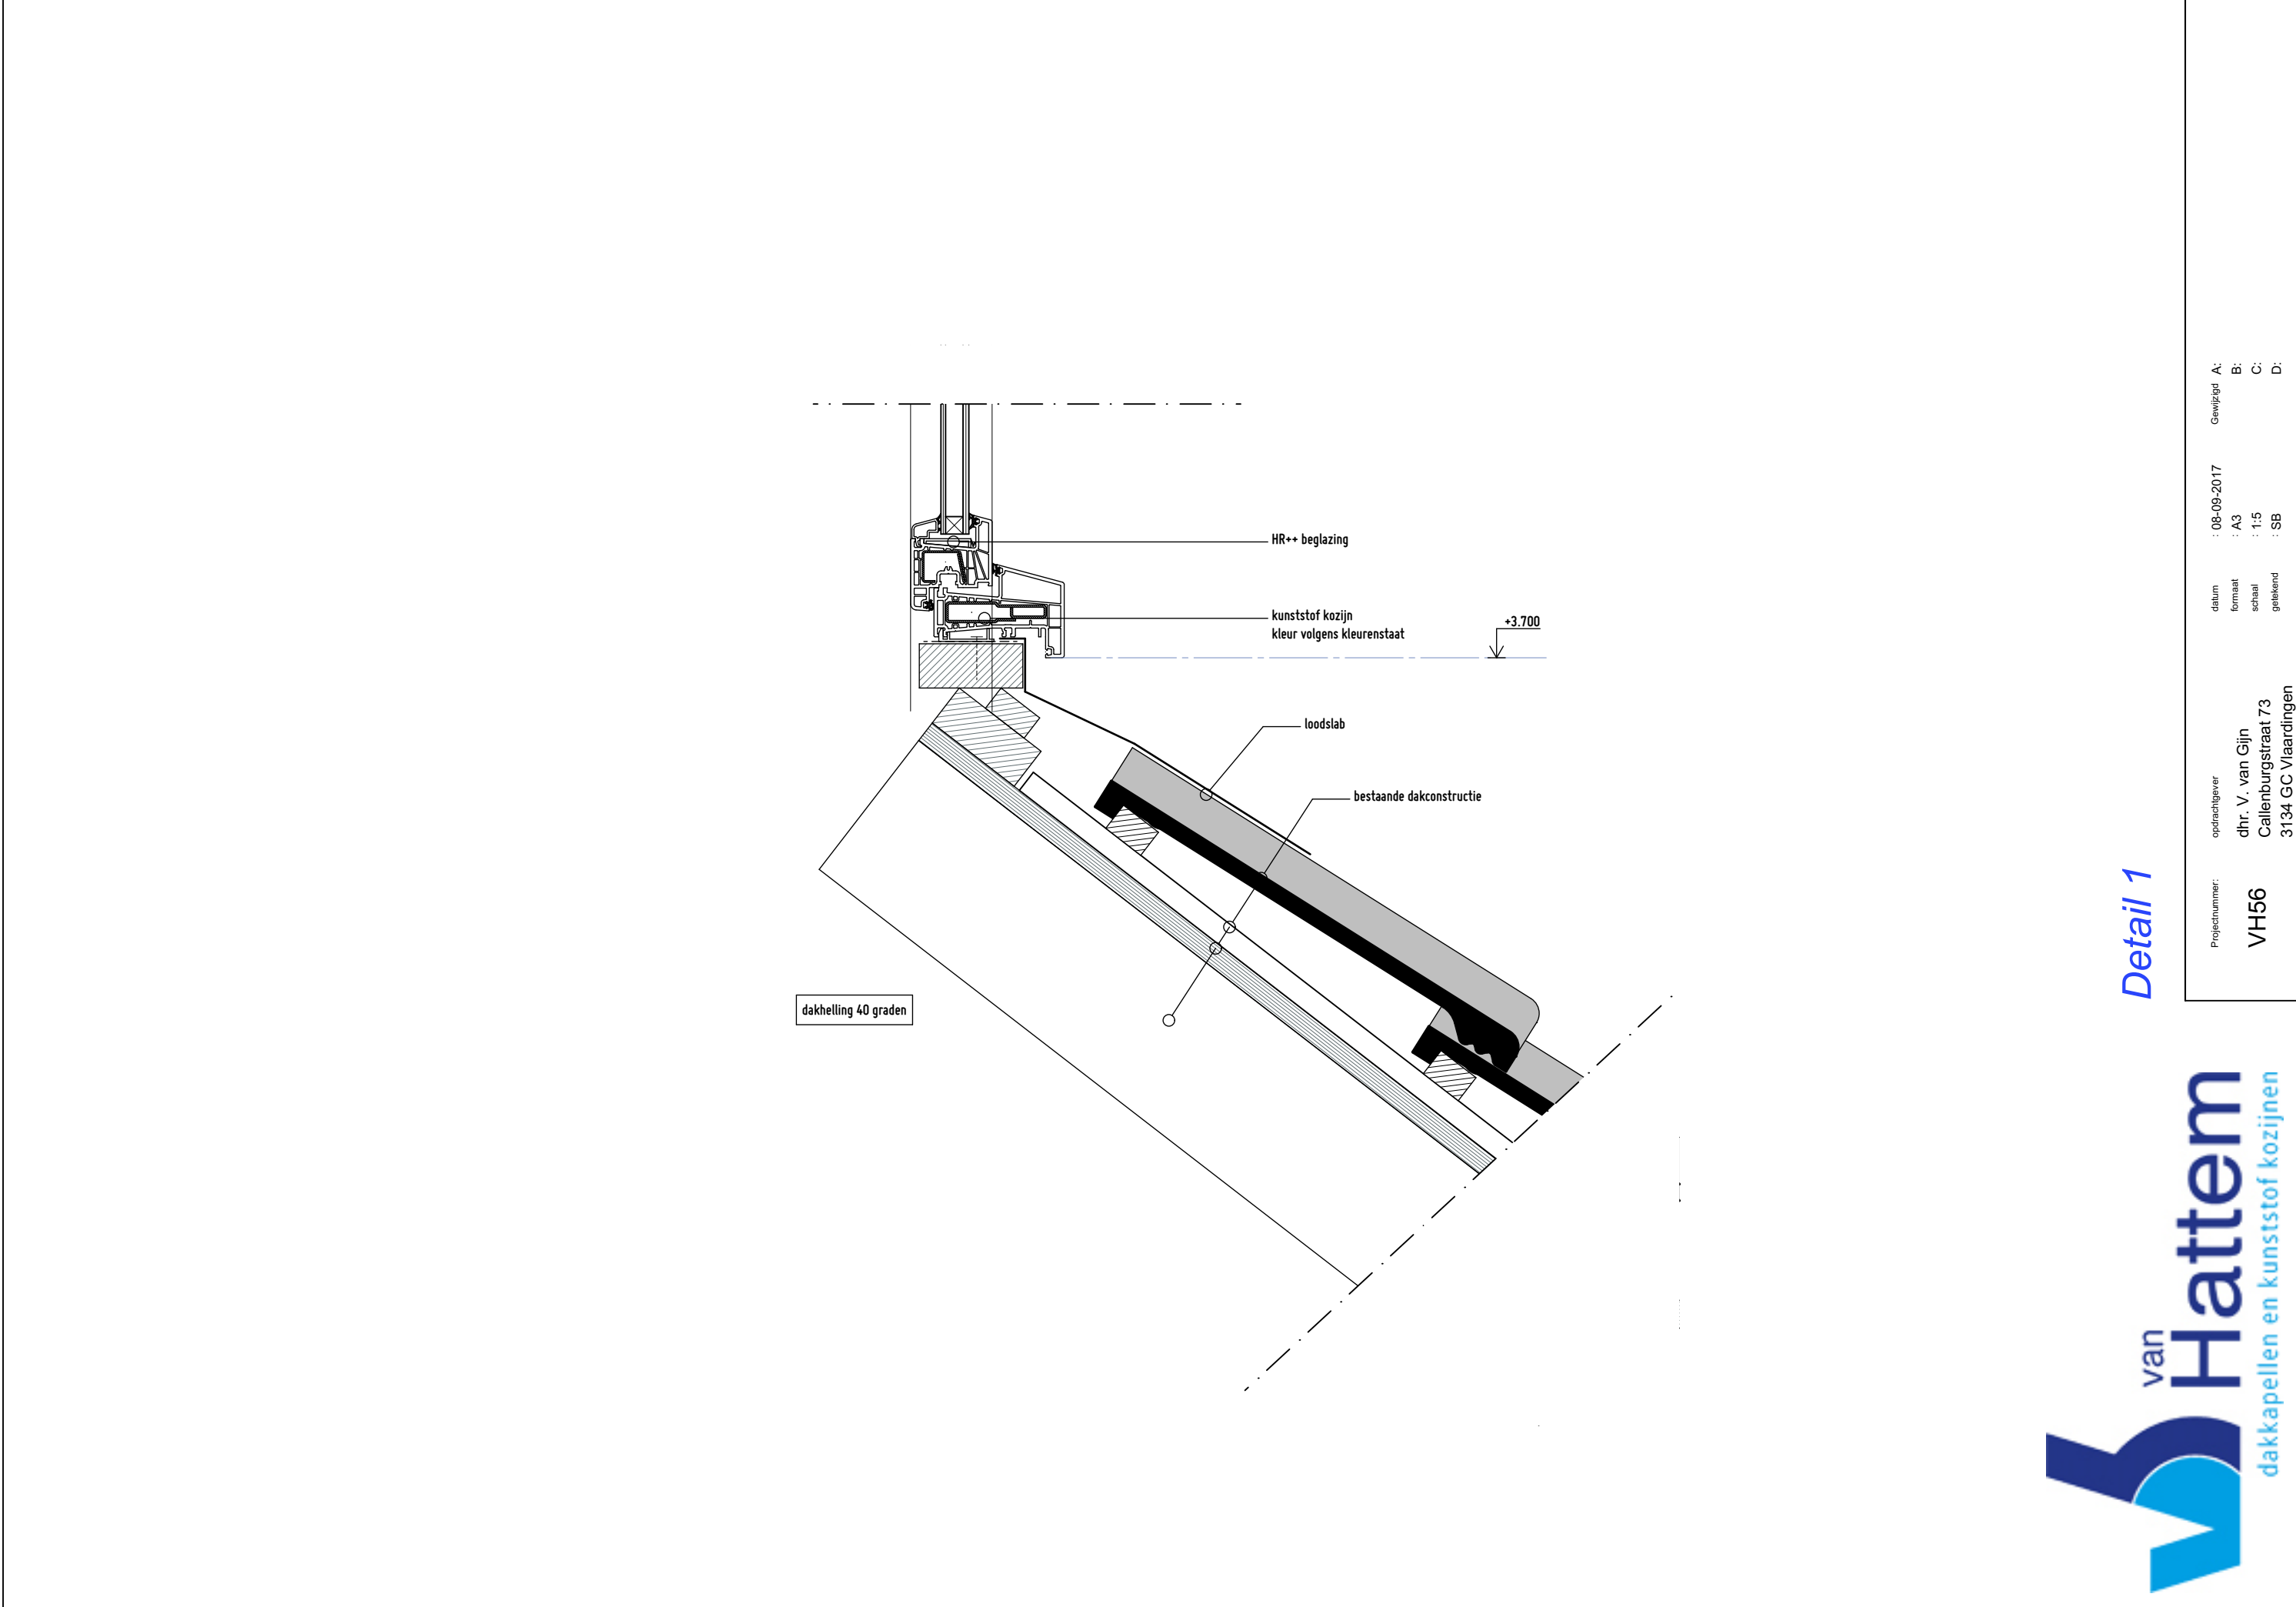


Detail 1

Projectnummer:	opdrachtgever	datum	Gewijzigd
VH56	dhr. V. van Gijn Callenburgstraat 73 3134 GC Vlaardingen	: 08-09-2017	A:
		formaat : A3	B:
		schaal : 1:5	C:
		geleend : SB	D:

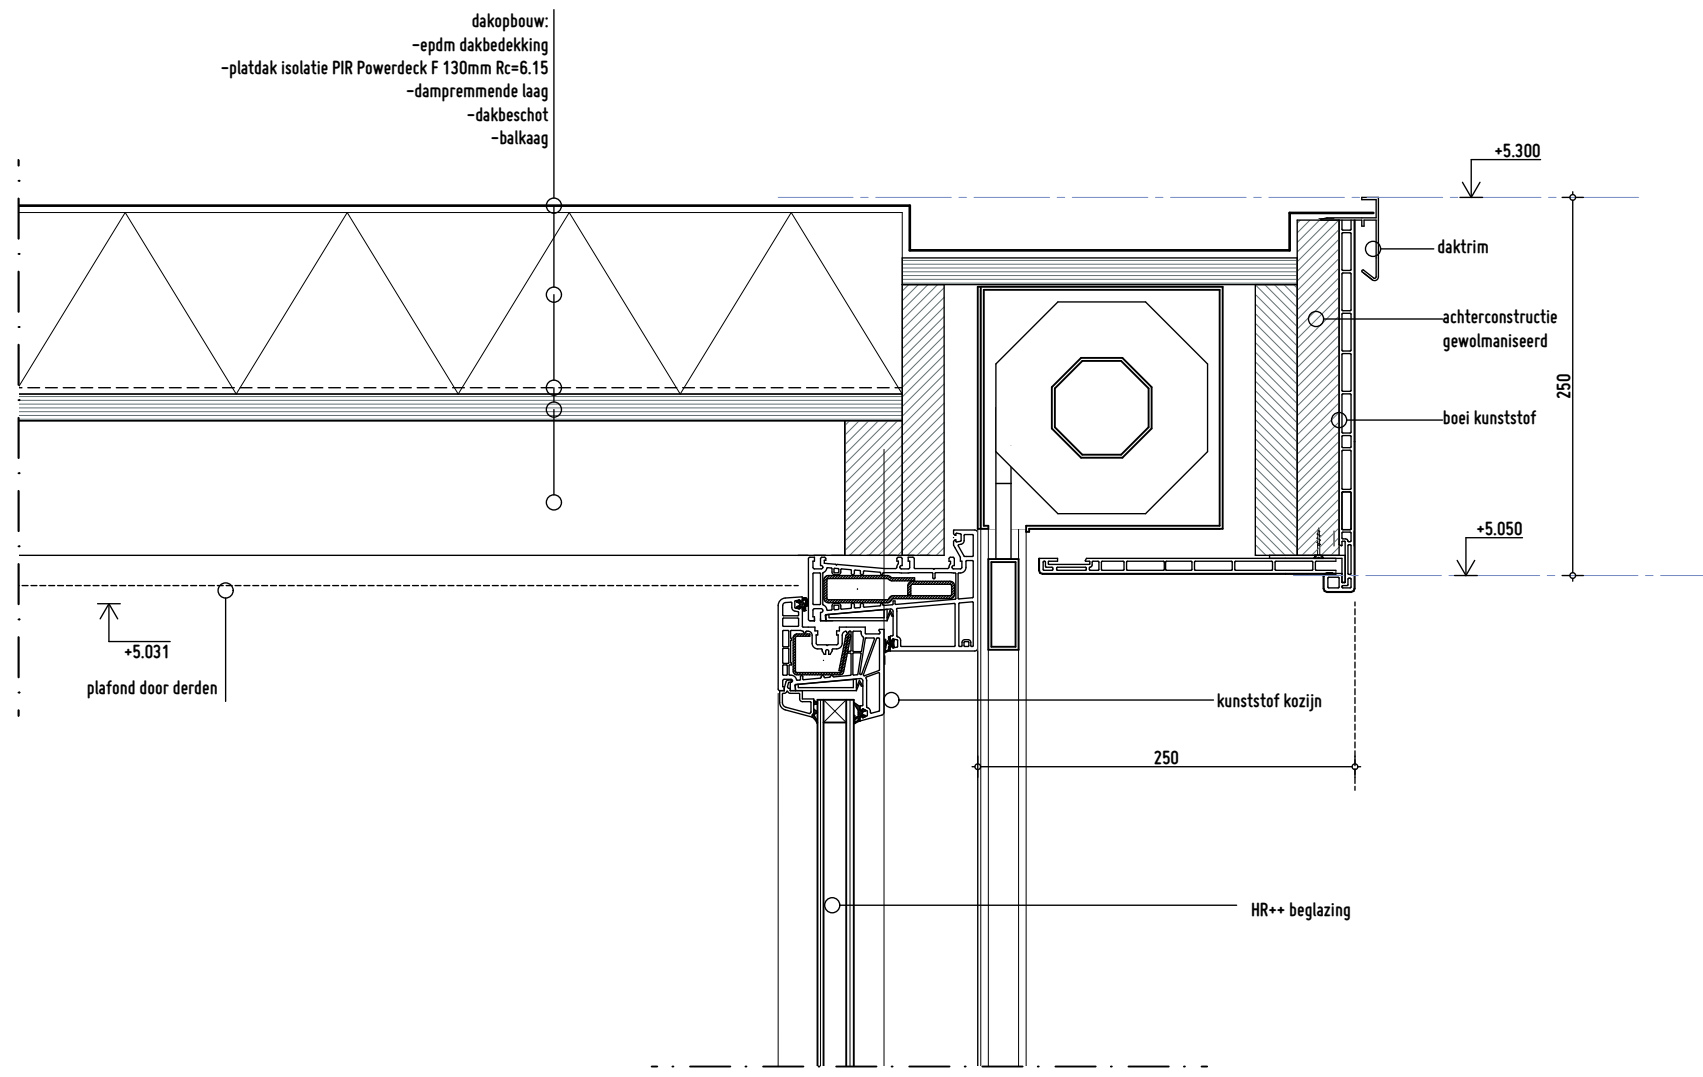

Detail 2

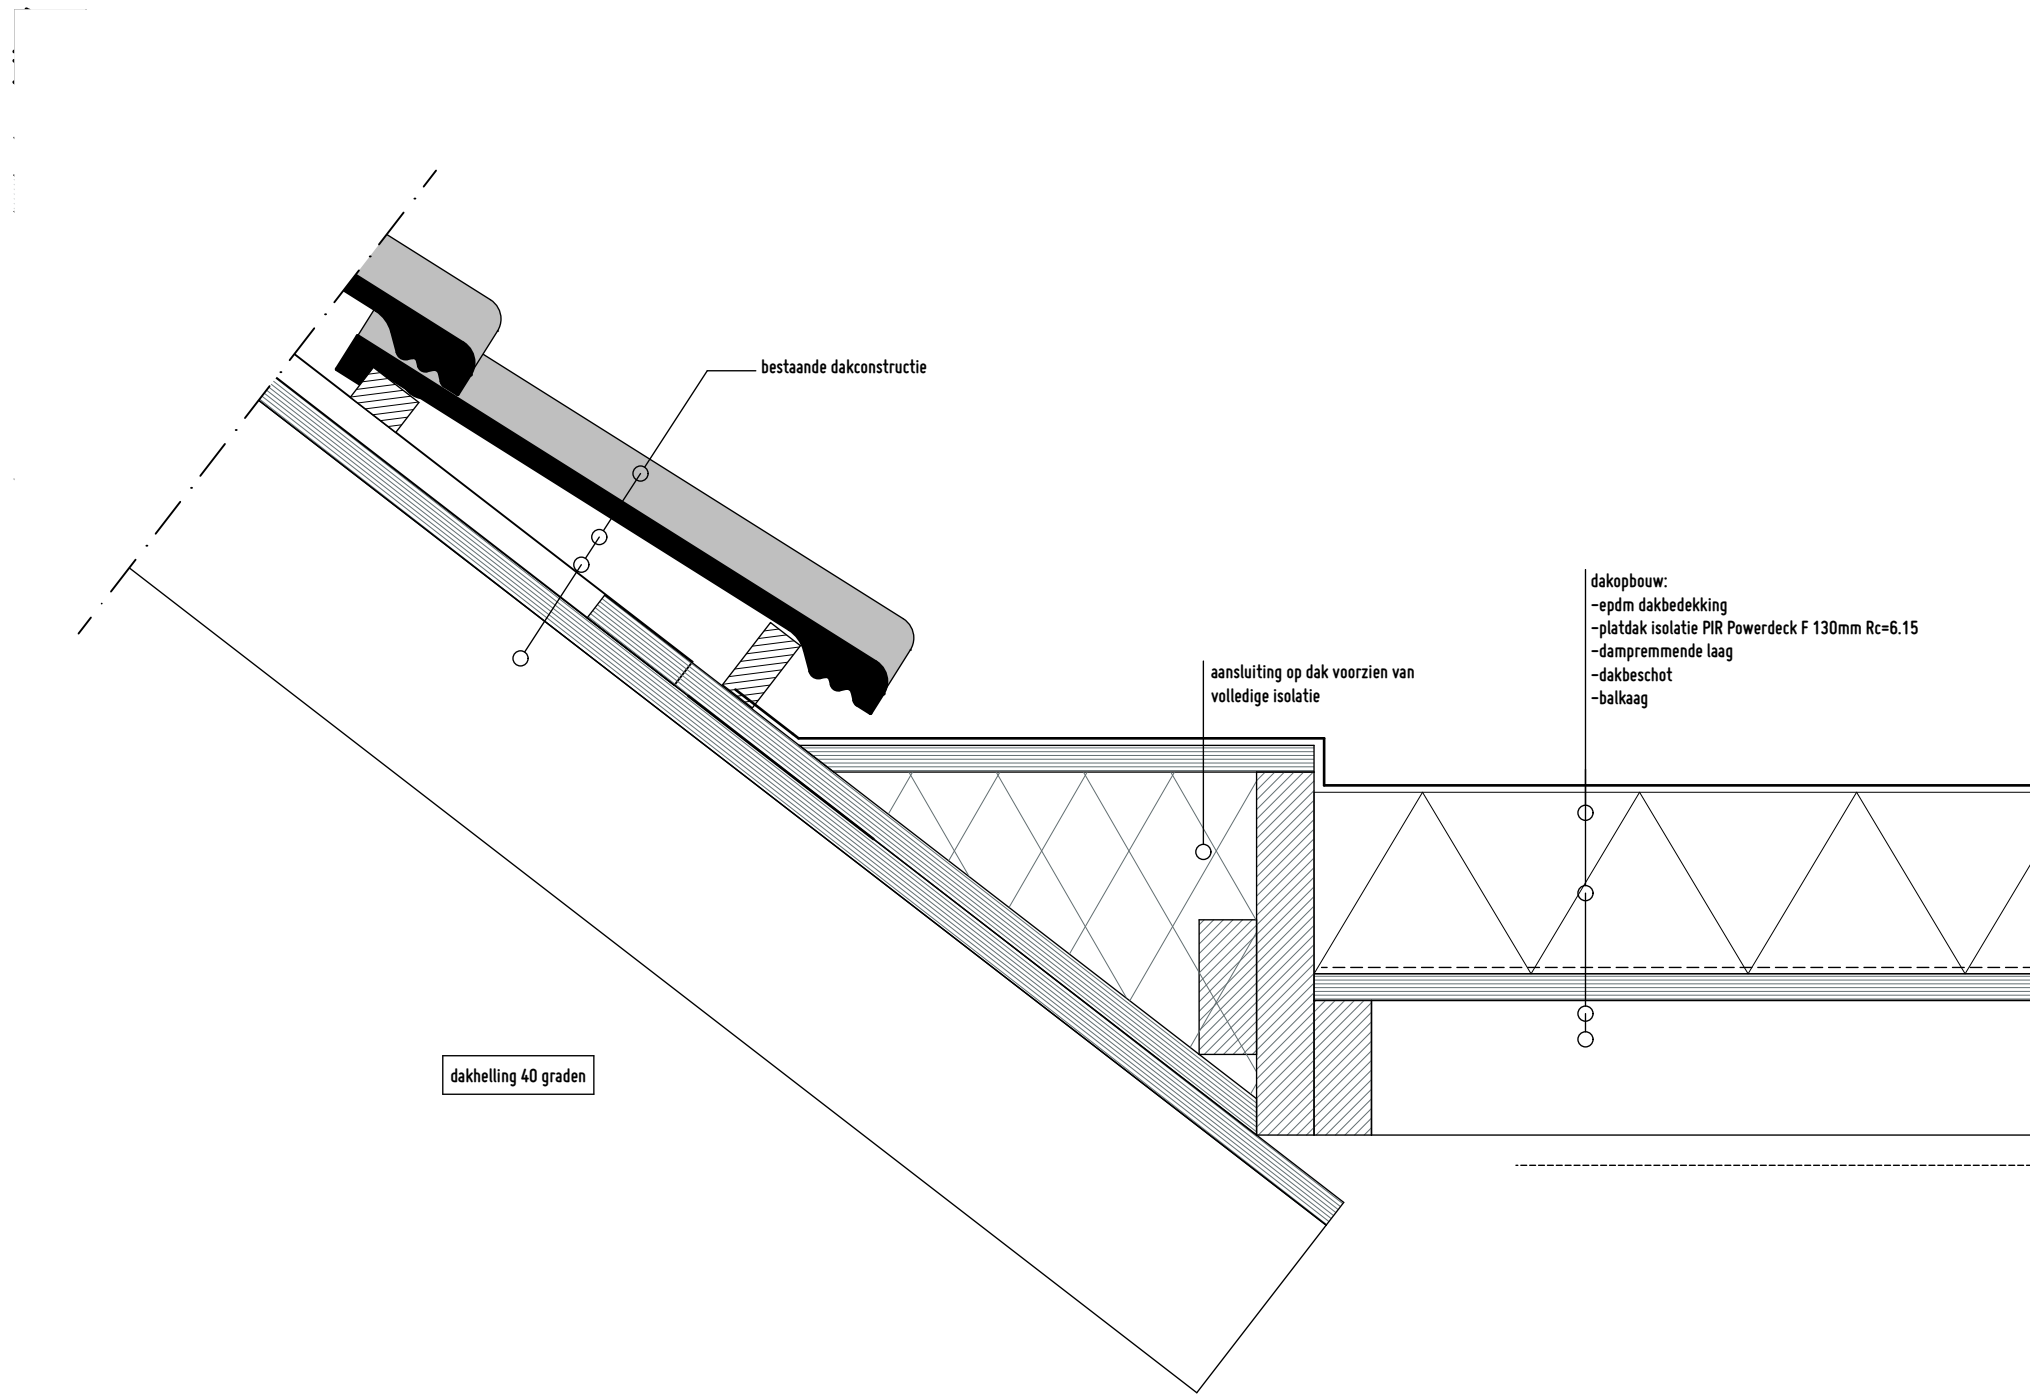

Detail 3

Projectnummer:
VH56

opdrachtgever
dhr. V. van Gijn
Callenburgstraat 73
3134 GC Vlaardingen

datum
: 08-09-2017

formaat
: A3

schaal
: 1:5

geleend
: SB


Gewijzigd A:

B:

C:

D:

Detail 4

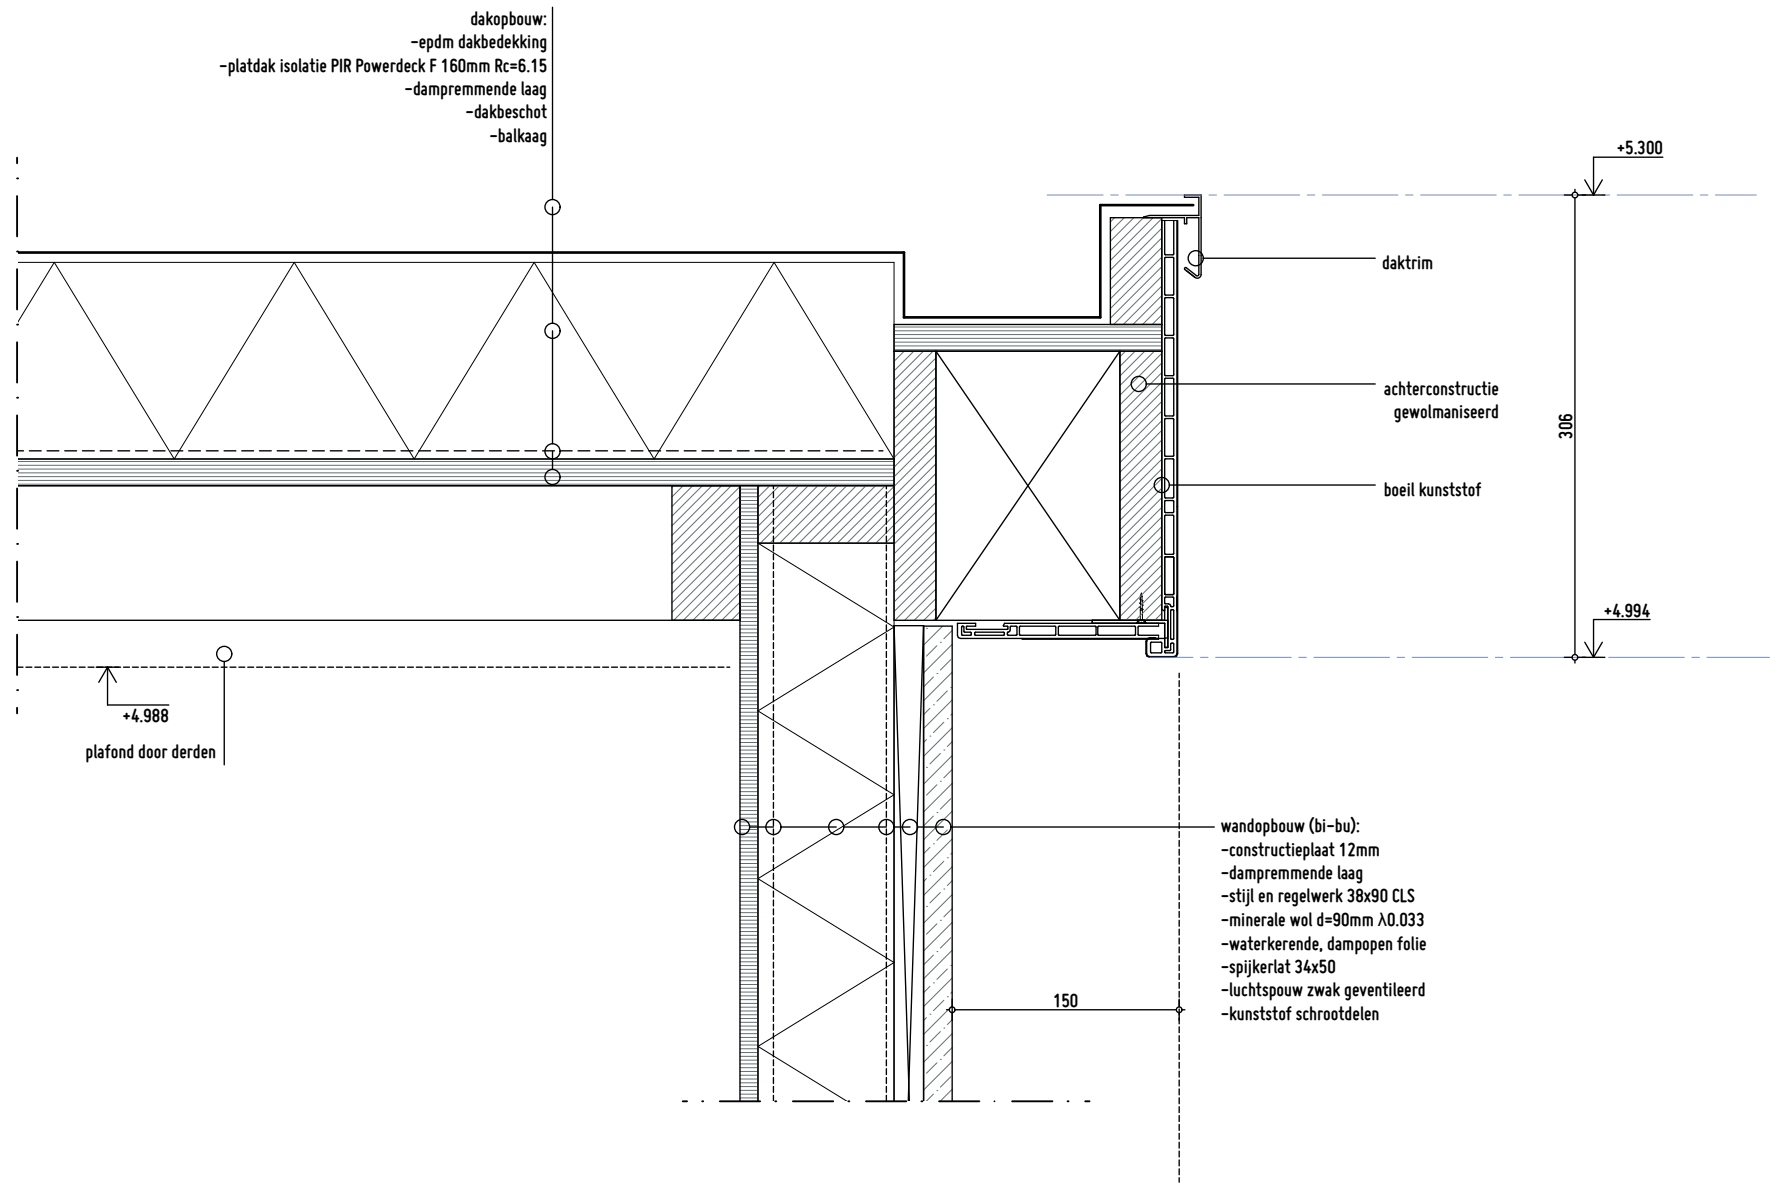

Projectnummer: VH56	opdrachtgever dhr. V. van Gijn Callenburgstraat 73 3134 GC Vlaardingen	datum : 08-09-2017	Gewijzigd			
			A:	B:	C:	D:
			: A3	: 1:5	: SB	
			formaat	schaal	geleend	

