




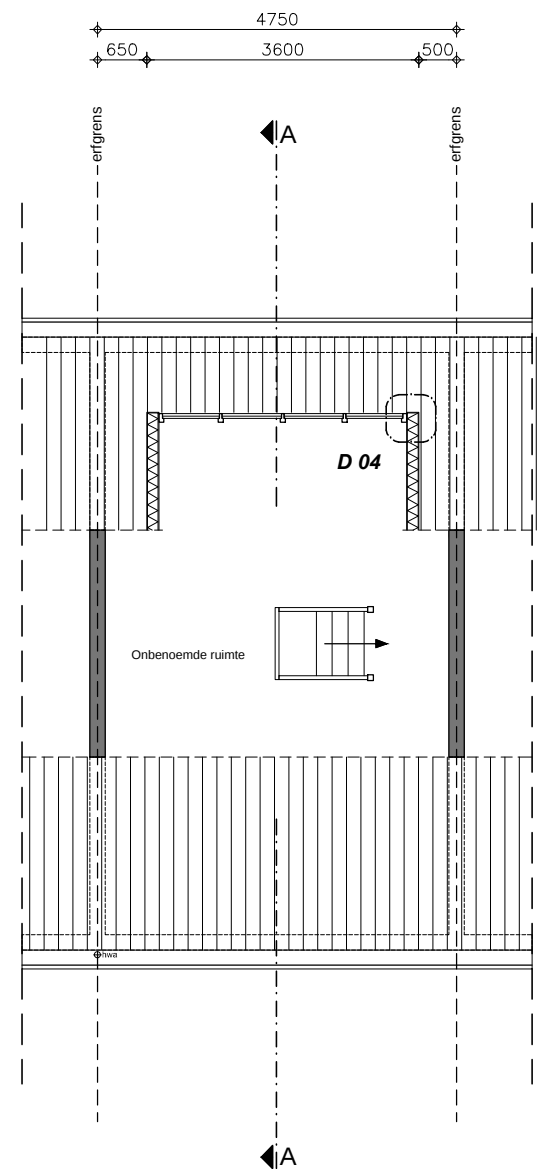

Zolderverdieping
(Nieuwe situatie)

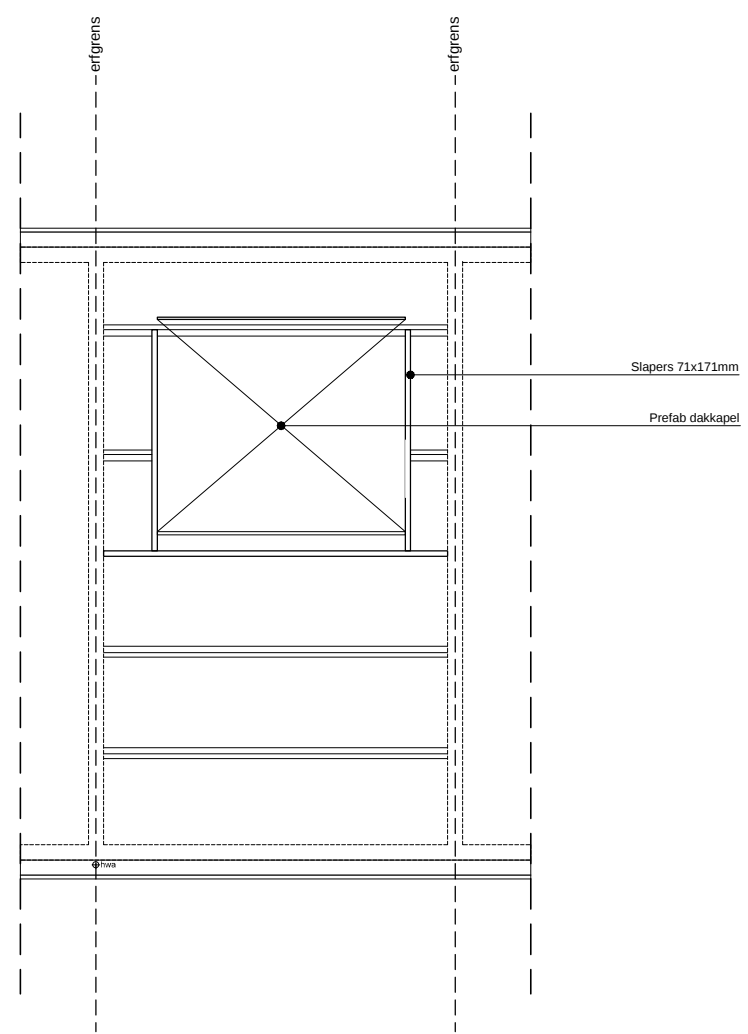

Dakbalklaag
(Nieuwe situatie)

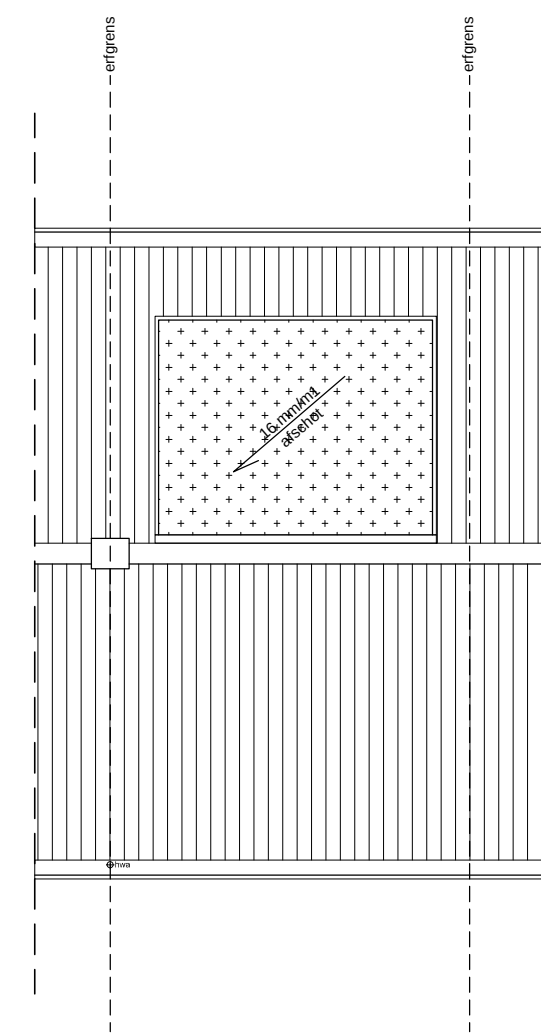

Dakaanzicht
(Nieuwe situatie)

schaal 1:100

wijziging plan naar dakkapel achterzijde