






Achtergevel
(Bestaande situatie)

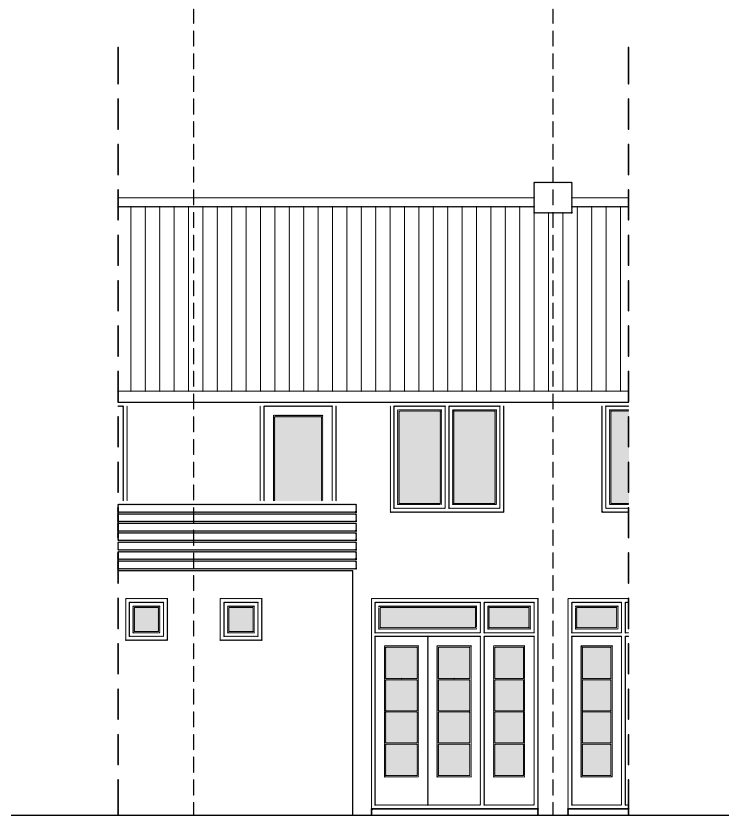

Achtergevel
(Nieuwe situatie)

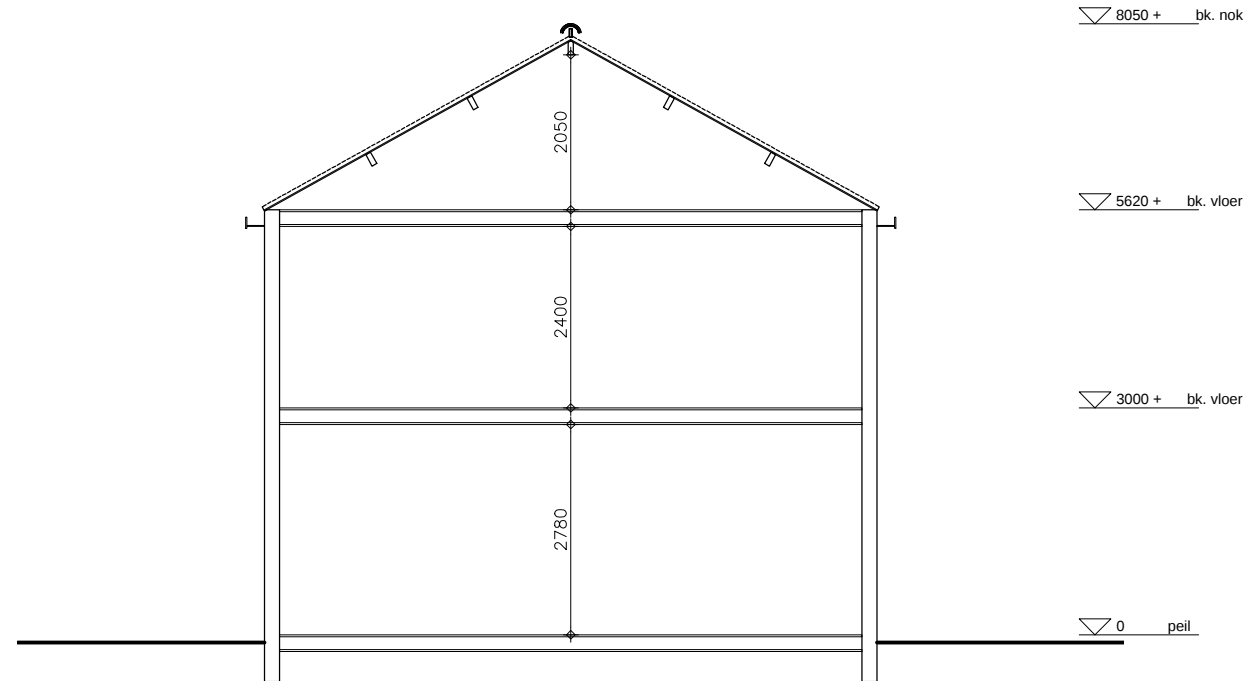

Doorsnede A-A
(Bestaande situatie)

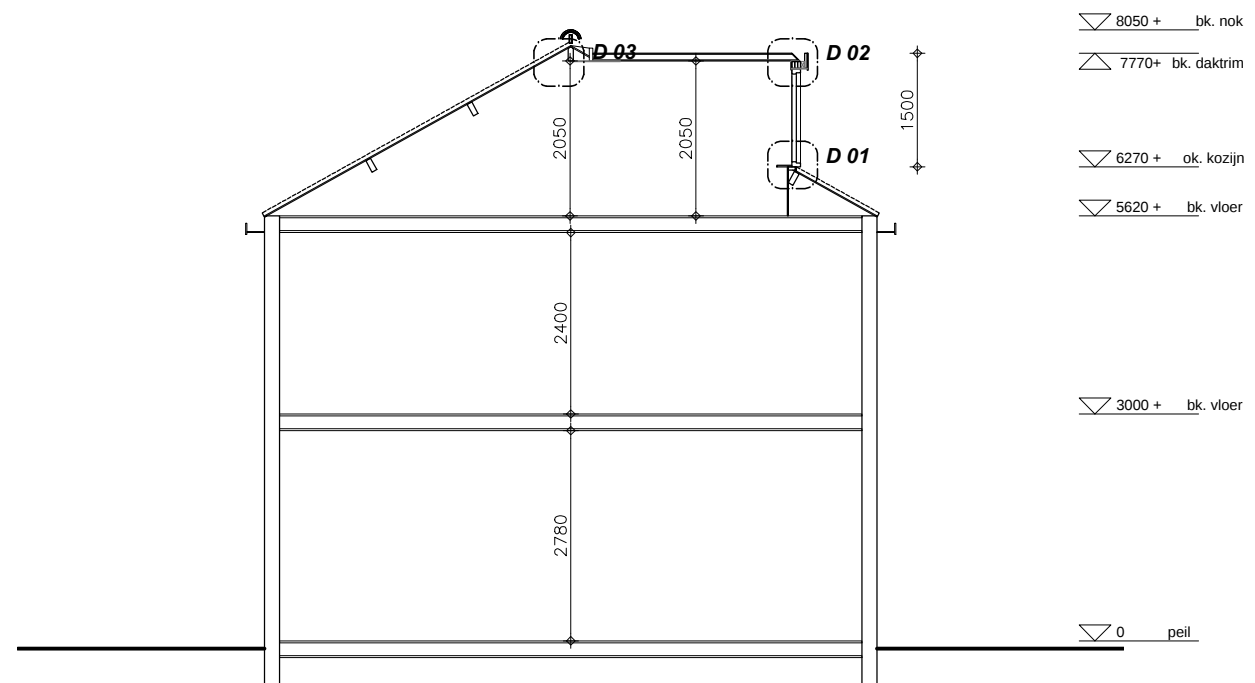

Doorsnede A-A
(Nieuwe situatie)

schaal 1:100

wijziging plan naar dakkapel achterzijde