



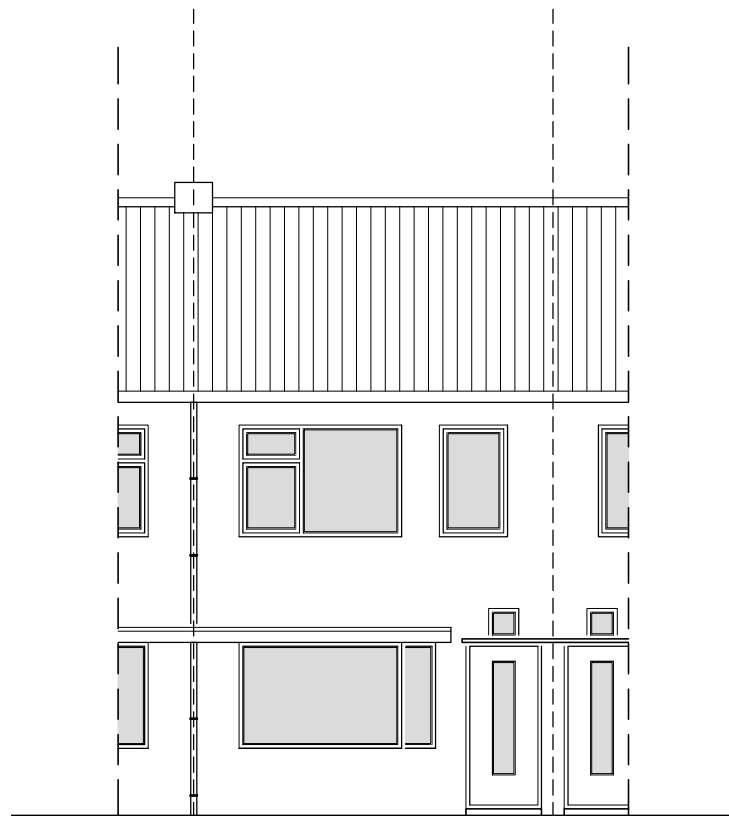

Voorgevel
(Bestaande situatie)

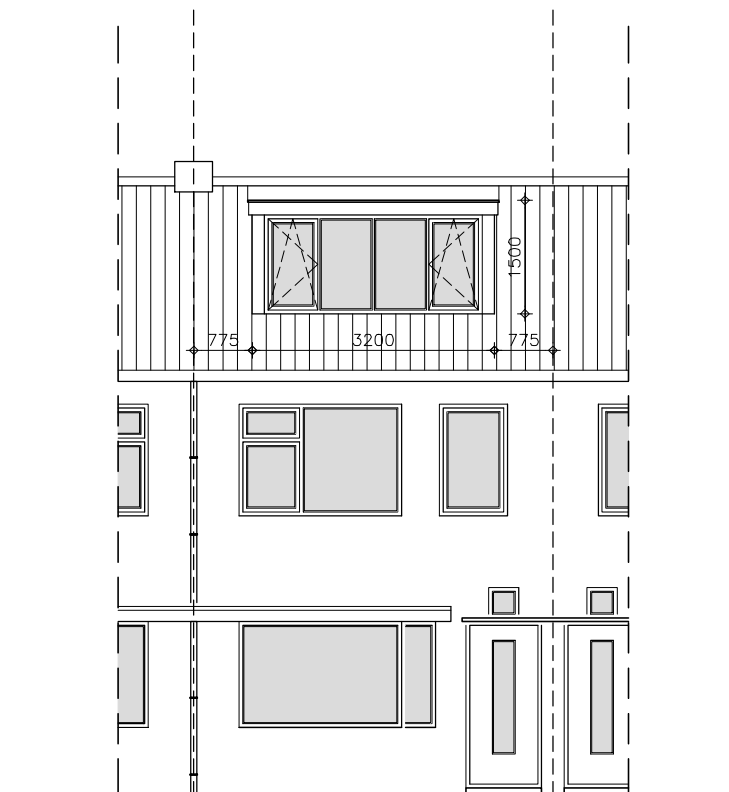


Voorgevel
(Nieuwe situatie)

bk. nok 8050 + ▽

bk. vloer 5620 + ▽

bk. vloer 3000 + ▽

peil 0 ▽

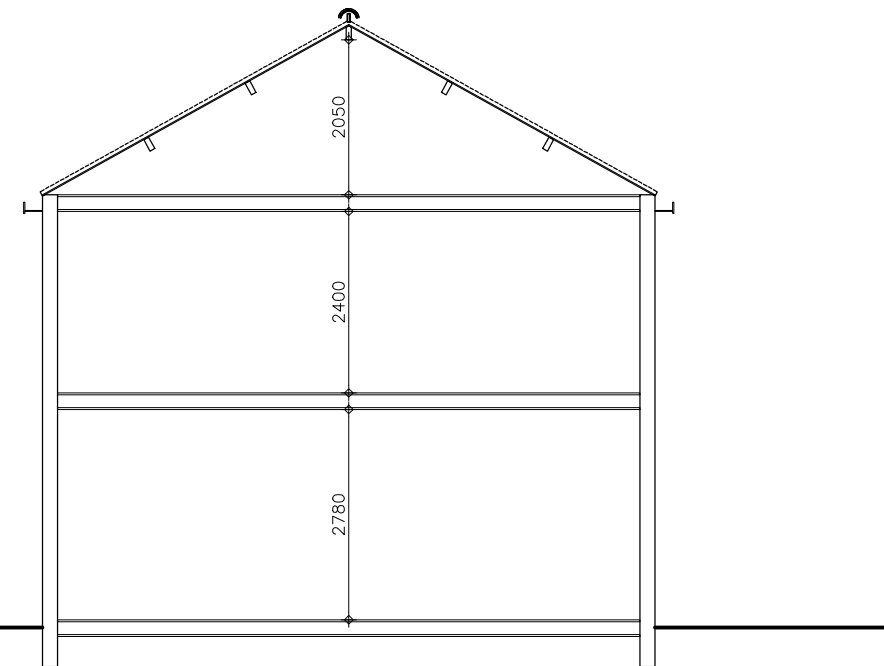

Doorsnede A-A
(Bestaande situatie)

bk. nok 8050 + ▽


bk. daktrim 7770+ ▽

ok. kozijn 6270 + ▽

bk. vloer 5620 + ▽

bk. vloer 3000 + ▽

peil 0 ▽

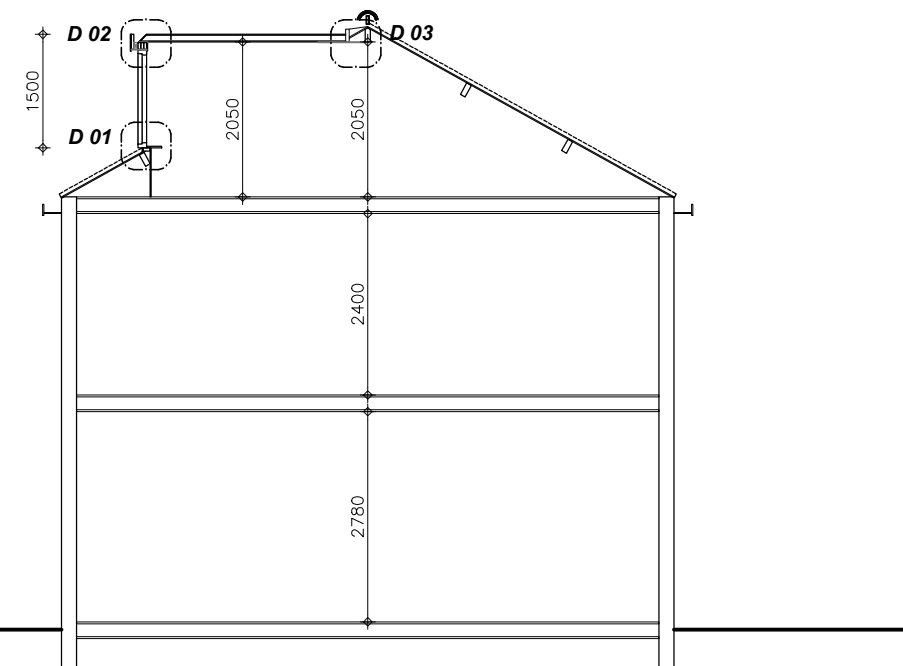

Doorsnede A-A
(Nieuwe situatie)

schaal 1:100