
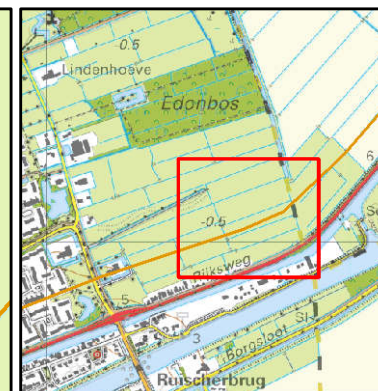


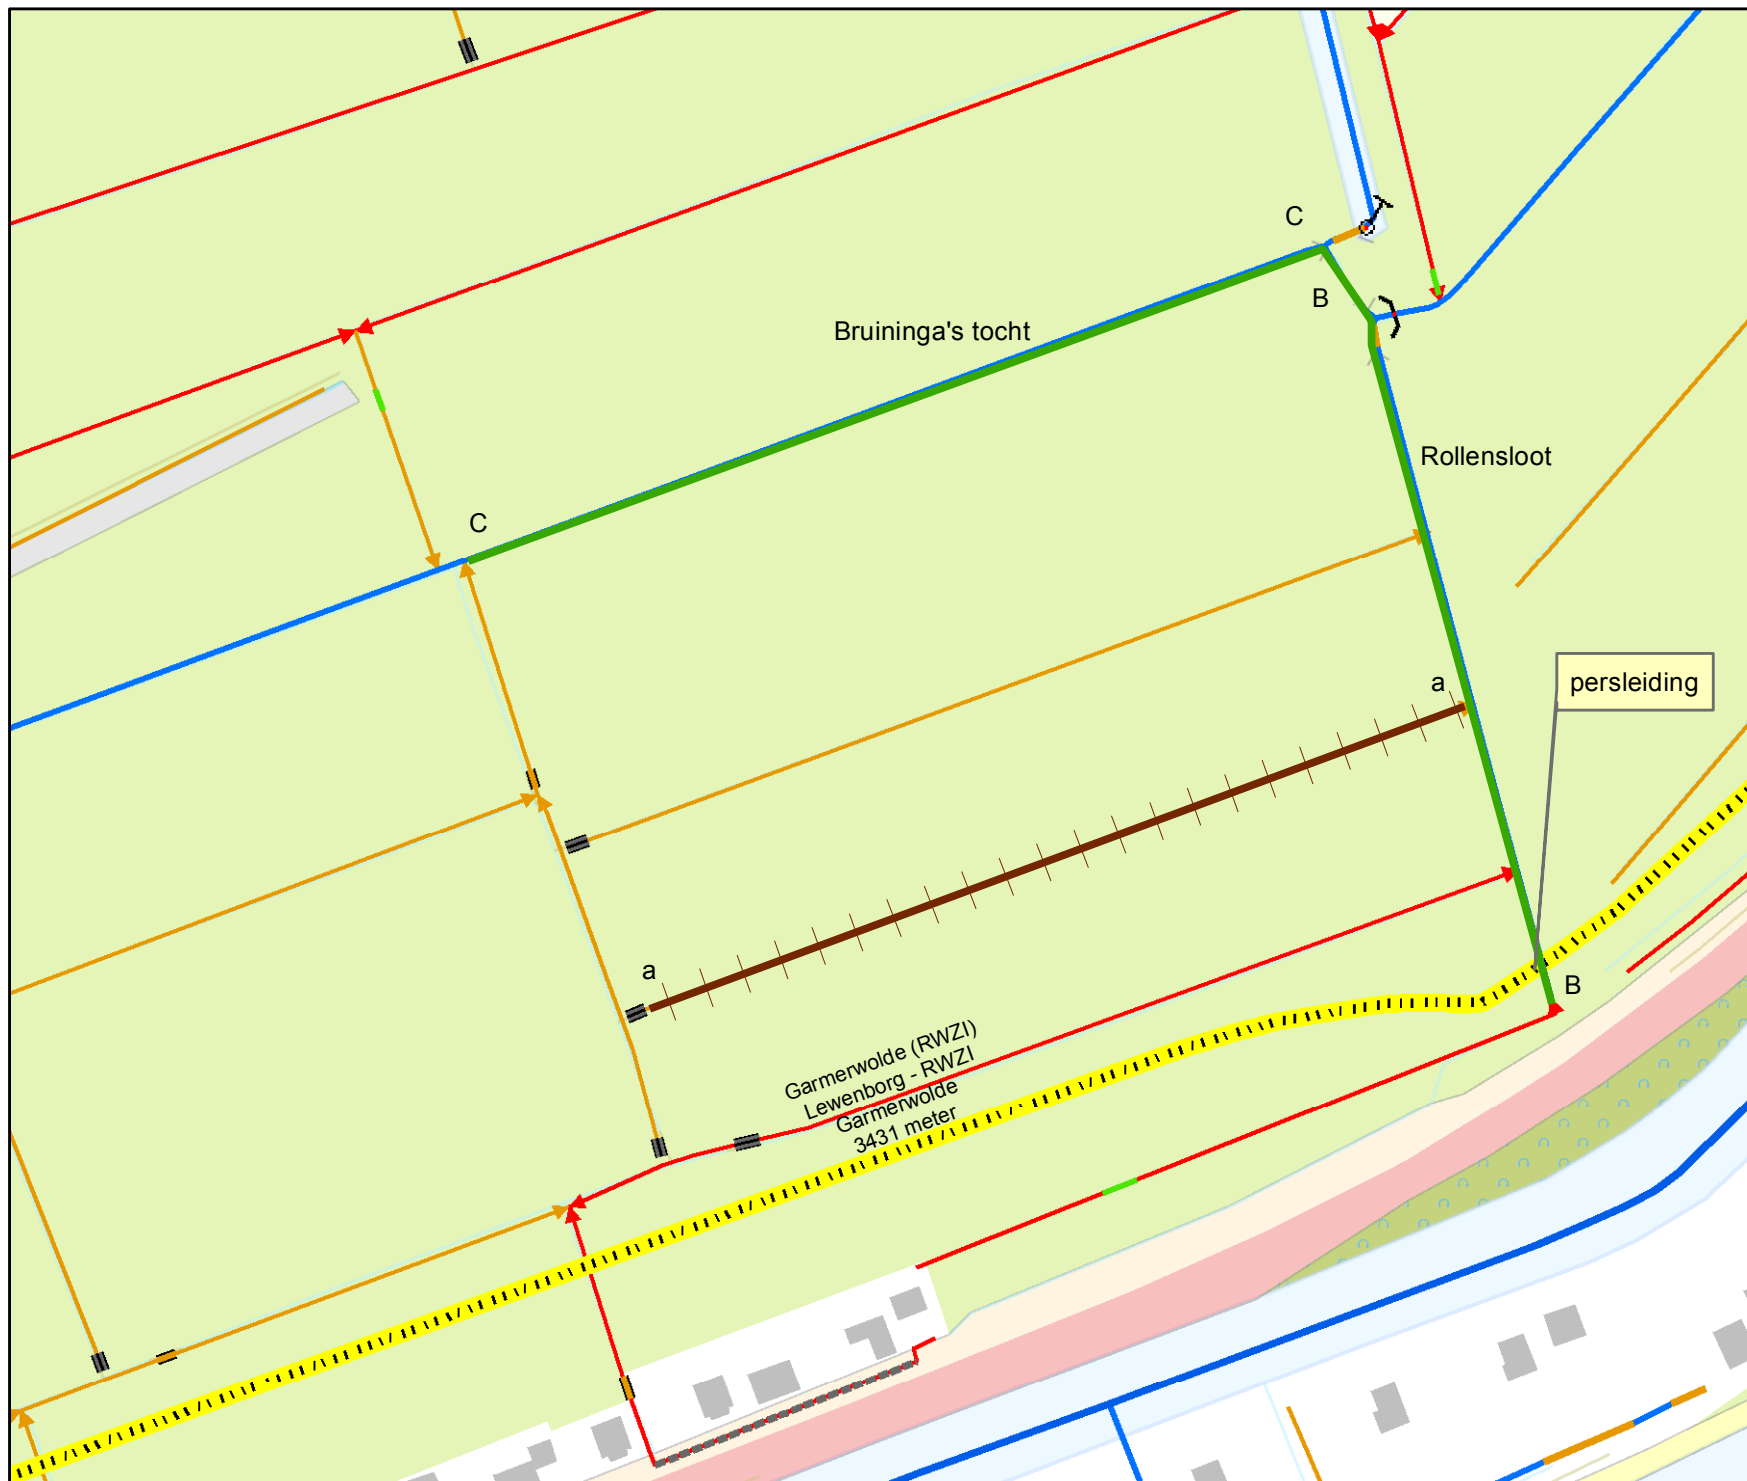

Overzicht schaal 1:25.000

Legenda

Oppervlaktelichamen

- hoofdwatgang
- schouwslot
- sloot
- dempen
- hergraven
- persleiding

Tekeningnr: Z/17/009222

Watervergunning: voor het dempen van een sloot nabij de Noorddijkerweg 32 te Groningen

Waterschap NOORDERZIJLVEST



24 oktober 2017

1:2.000

getekend door: Halsema

Formaat A4