


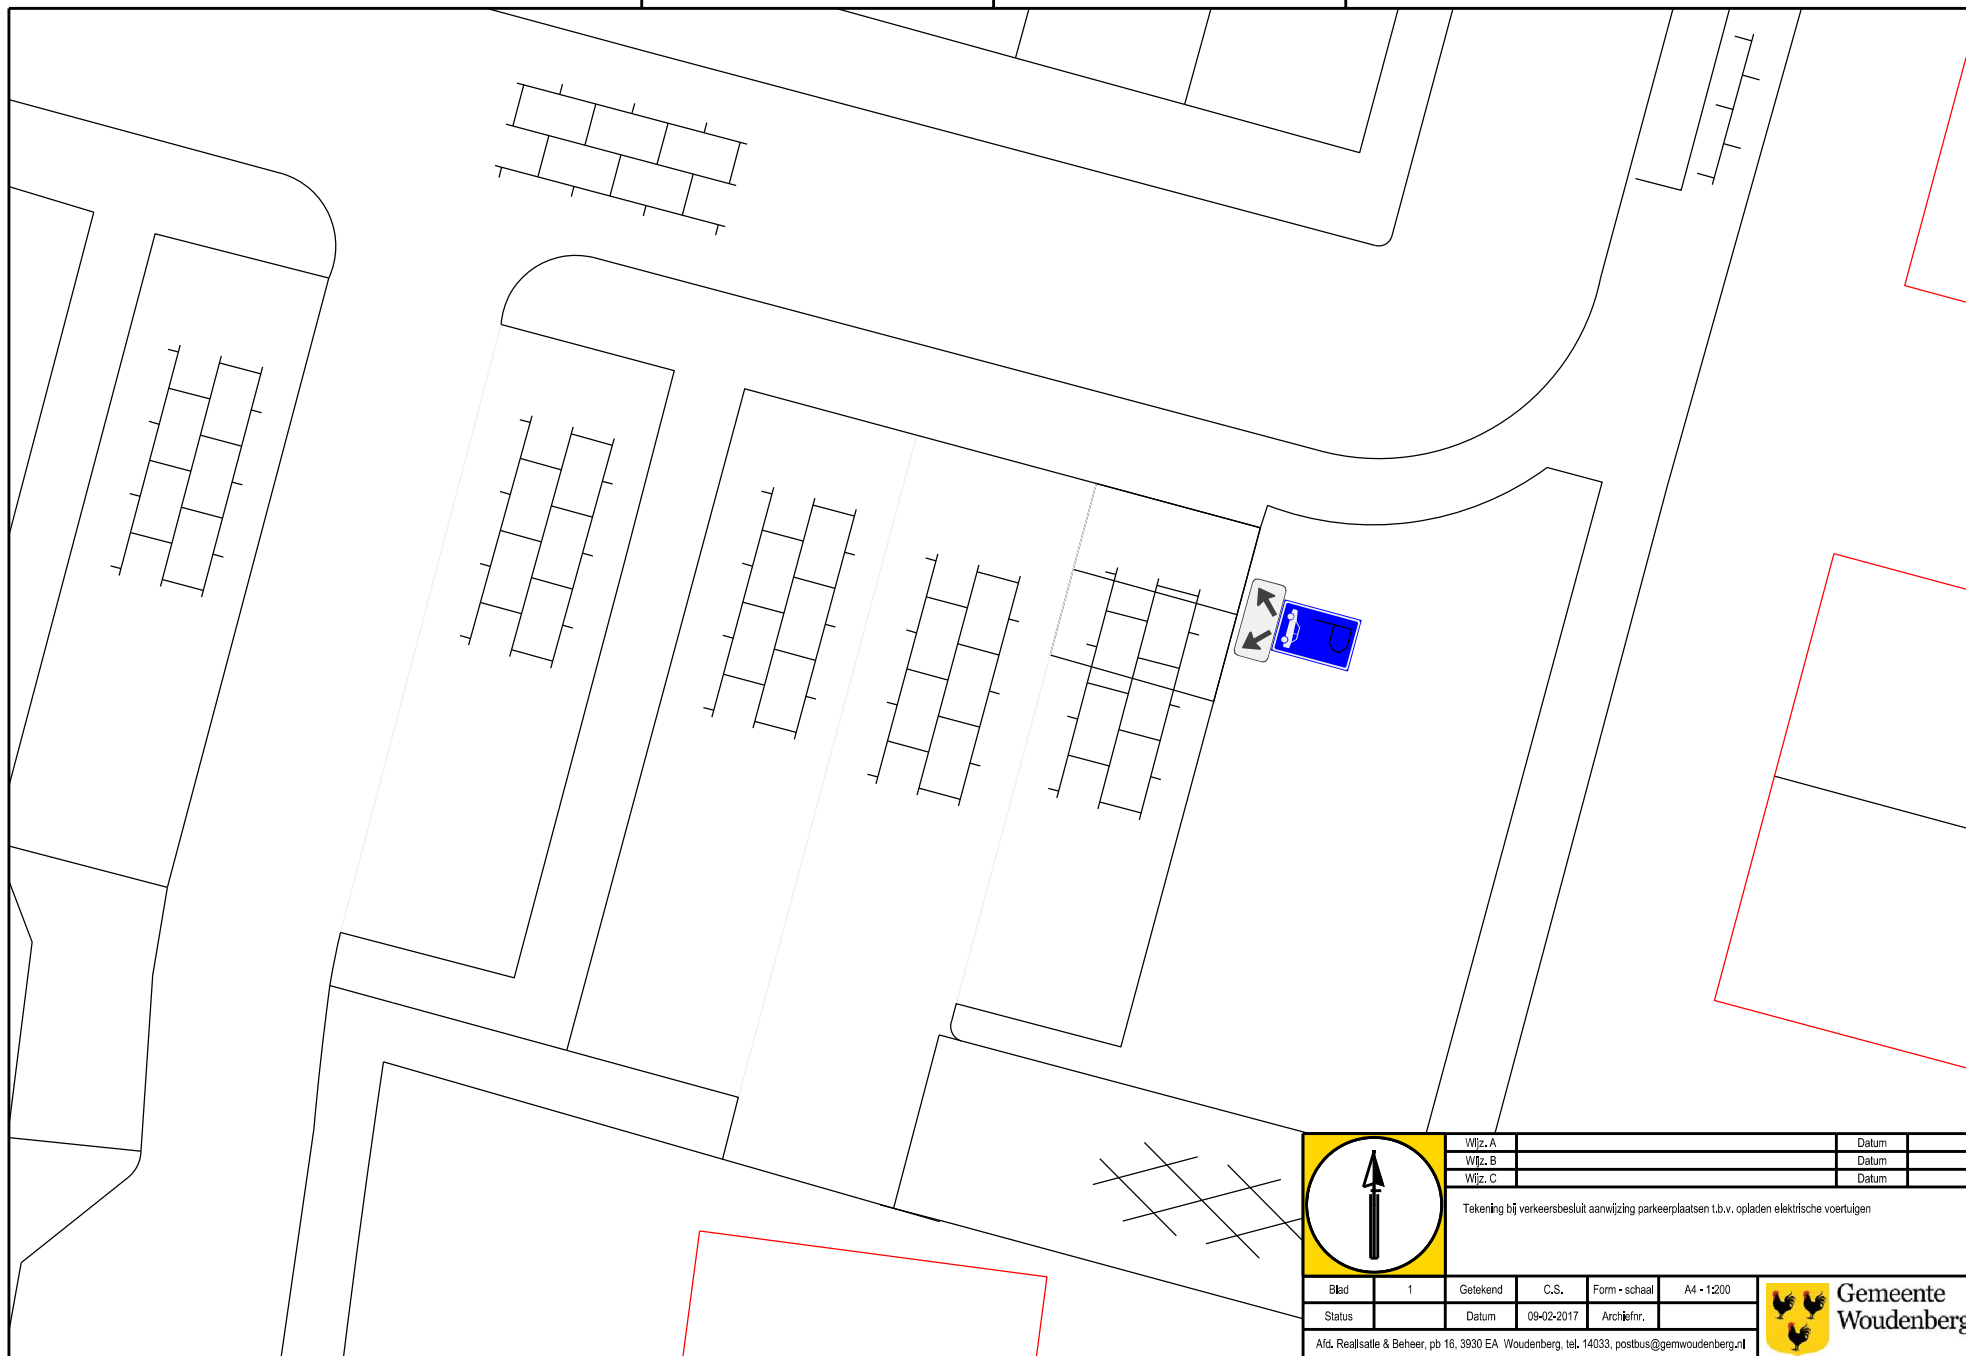

	Wijz. A		Datum		
	Wijz. B		Datum		
	Wijz. C		Datum		
Tekening bij verkeersbesluit aanwijzing parkeerplaatsen t.b.v. opladen elektrische voertuigen					
Blaad	1	Getekend	C.S.	Form - schaal	A4 - 1:200
Status		Datum	09-02-2017	Archiefnr.	
Afd. Realisatie & Beheer, pb 16, 3930 EA Woudenberg, tel. 14033, postbus@gemwoudenberg.nl					

**Gemeente Woudenberg**