



Legger A134\_001

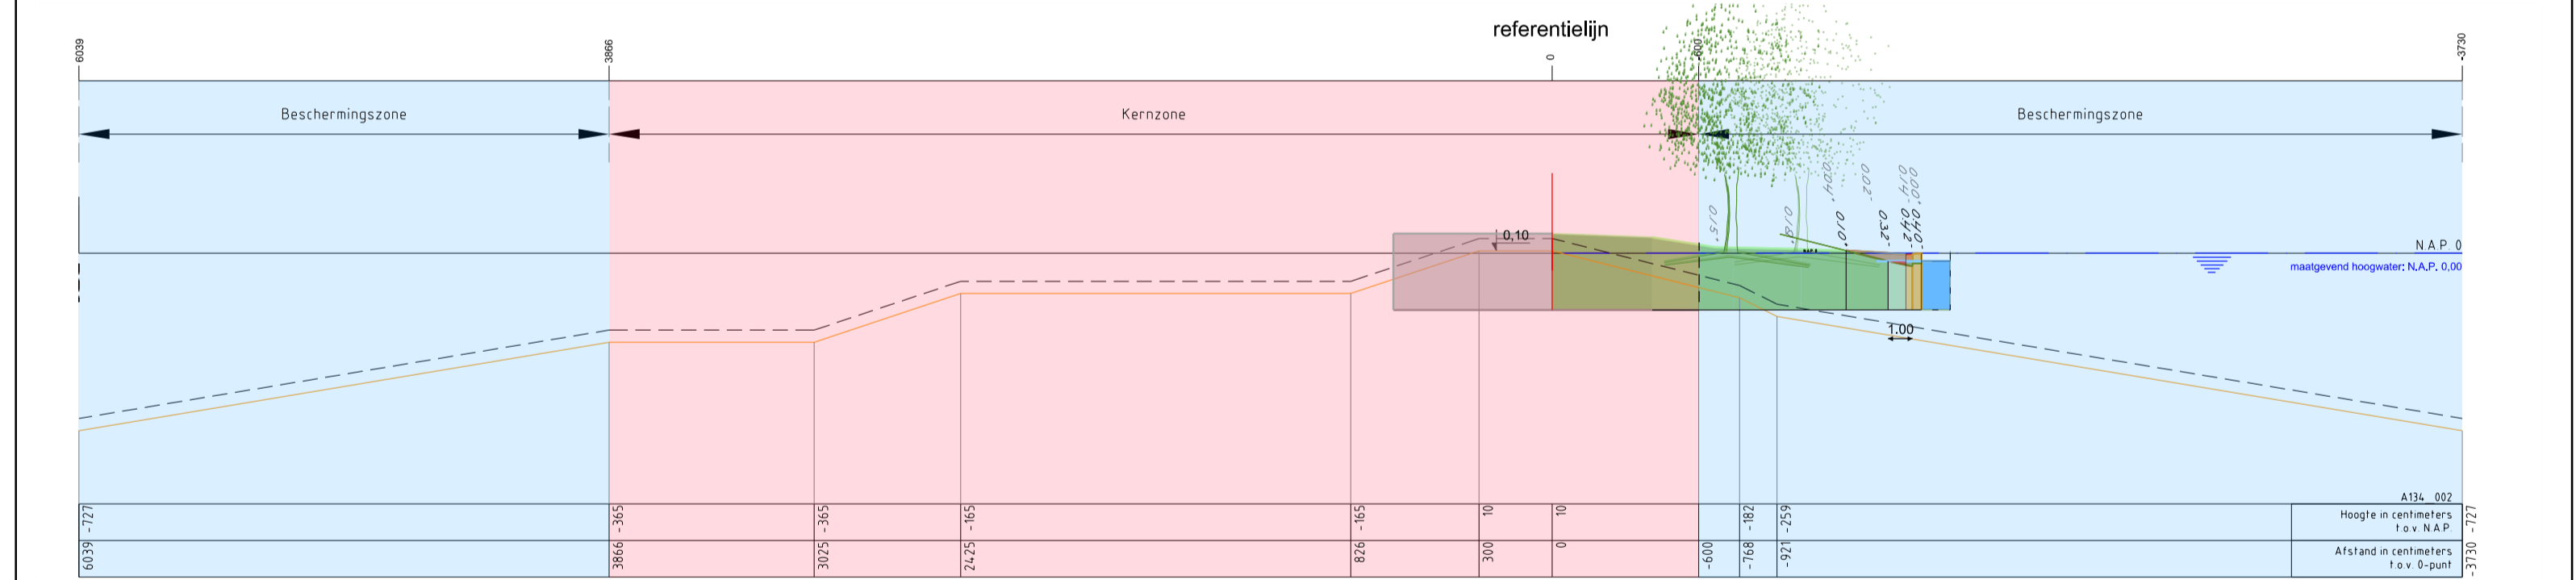

Legger A134\_002

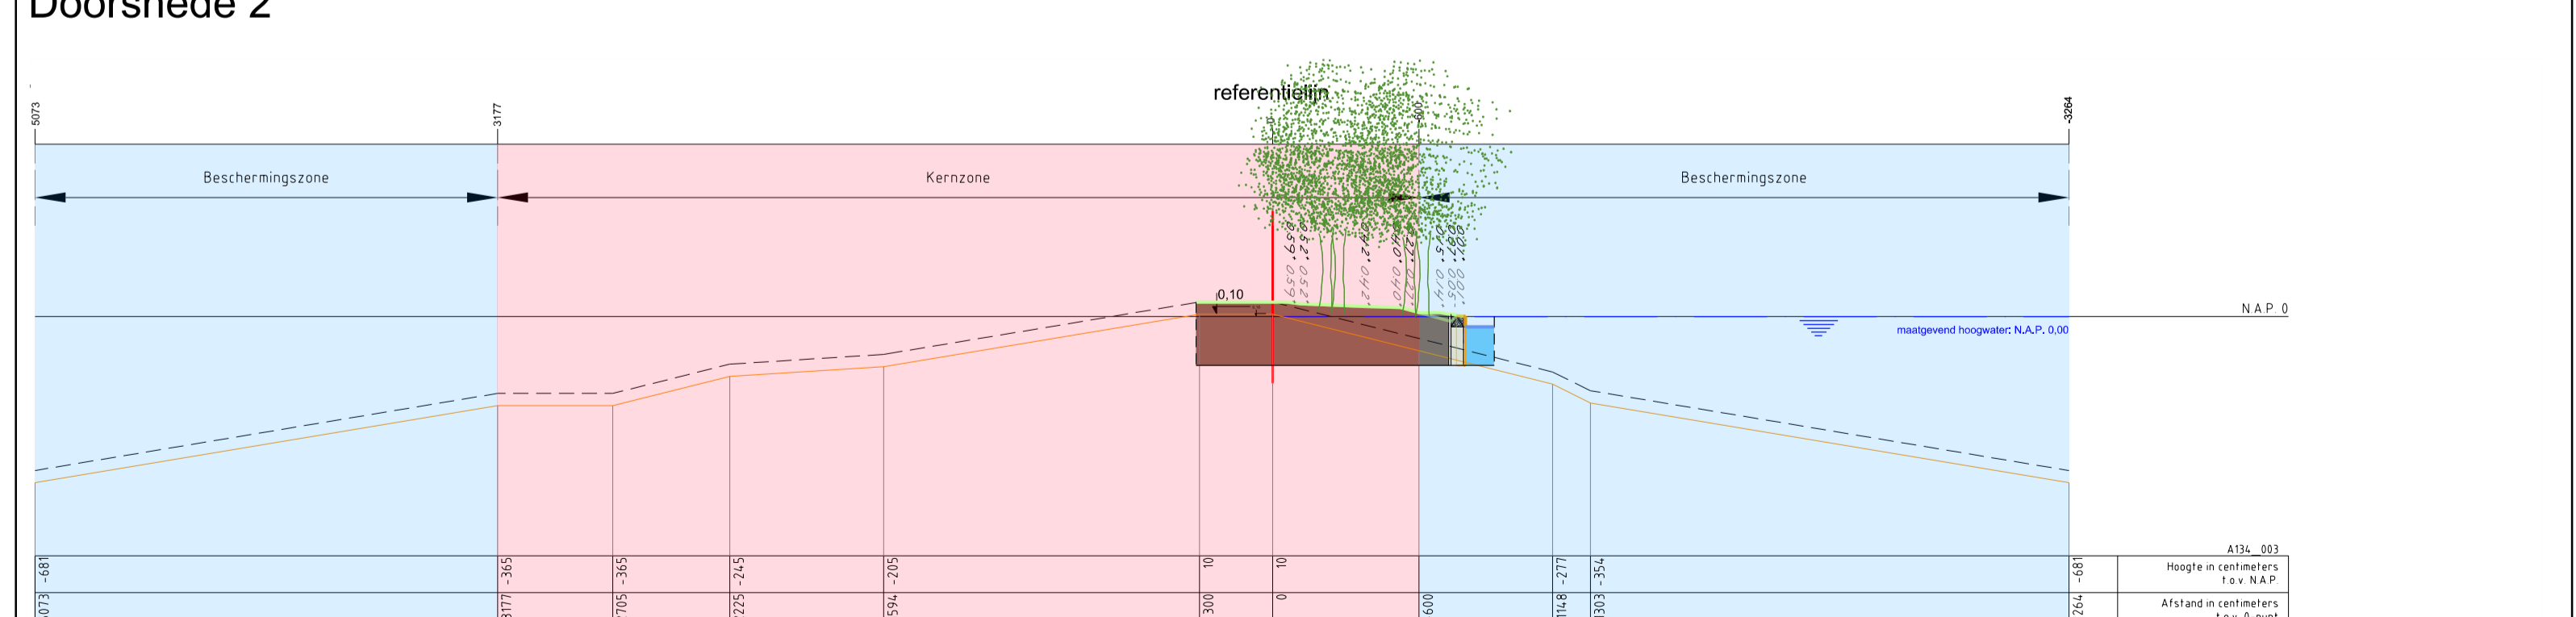

Legger A134\_003

Doorsnede 3

Doorsnedes in legger 1:250



### LEGENDA

<b>Bestaand</b>		FUP bestaand Amfibie geschikt
		Faunapassage bestaand
		Bestaande boom
		Legger kernzone
		Legger beschermingszone
<b>Nieuw</b>		Geleidewand
		Plasberm met deels verlaagde beschoeiing
		Te kappen boom
		Bijzondere boom plaatsen
		Bestaande FUP wordt verlaagde beschoeiing
		FUP aanleggen

Gemeente Amsterdam Ruimte & Duurzaamheid			
NATUURZOOM RP13020			
Product	Knelpunt 1 Plasberm	Schaal	1:1000 A1
Tekenaar	Jorine Noordman & Olga Appelman	Datum	2-5-17
Auteursrechten voorbehouden			