


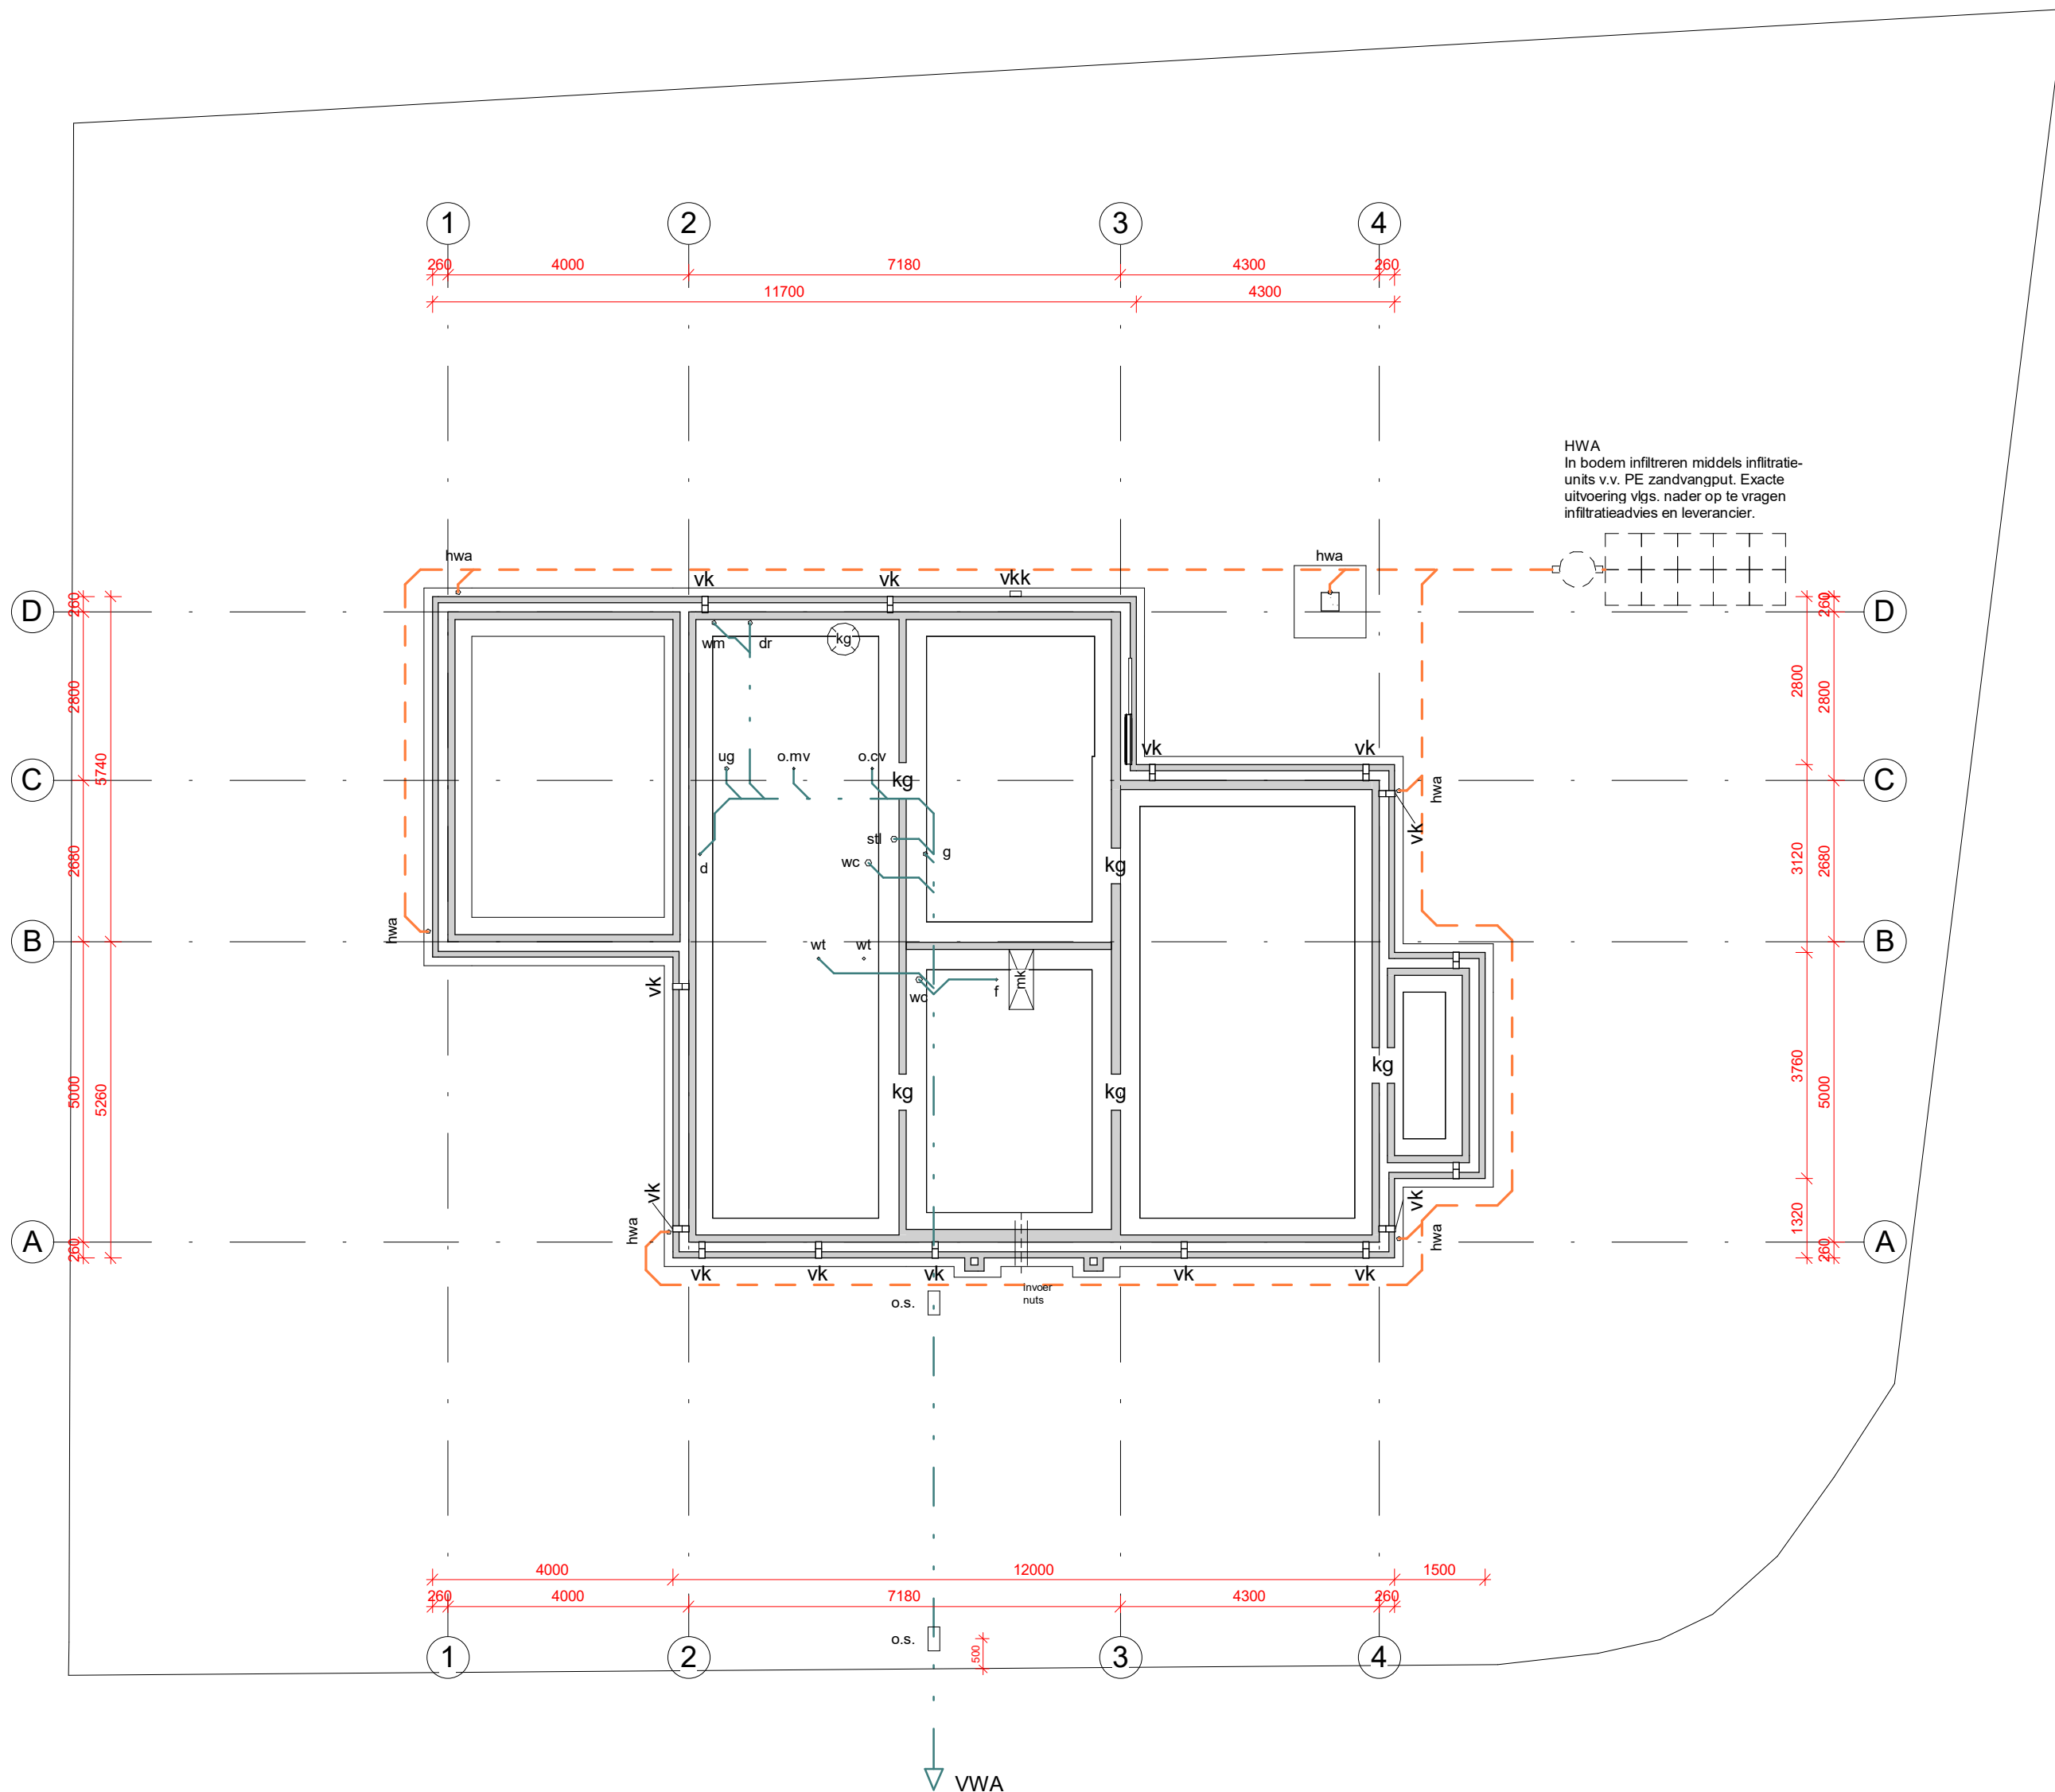

fundering/riolering

Fundering volgens opgave constructeur.
De riolering aansluiten op het gemeente-riool, plaats en hoogte in overleg met de gemeente Bronckhorst.
Leidingen uitvoeren in pvc met KOMO-keur en waar nodig hittebestendig.

renvooi :

	gevelmetselwerk buiten		aansluitpunten bedraad		wasmachine Ø 75
	dragende wanden binnen		aansluitpunt thermostaat		droger Ø 75
	lichte scheidingswanden		aansluitpunt antenne		vaatwasmachine Ø 75
	balkdrager		aansluitpunt telefoon		ontstoppingsstuk
	gordinganker		aansluitpunt badkamerkachel		mechanische ventilatie
	stormanker		aardpunt		afvoerrooster mv
	lichtaansluitpunt op wand		standenschakelaar mv		toevoerrooster mv
	enkelpolige schakelaar		rookmelder volgens afdeling 6.5 art. 6.21 van het bouwbesluit		plaats koelkast
	serie schakelaar		hemelwaterafvoer Ø 80		plaats radiator
	wisselschakelaar		watercloset Ø 110		ventilatioerooster
	trekschakelaar		urinoir Ø 50		isolerende beglazing
	wandcontactdoos		fonteintje Ø 40		isolerende beglazing, gelaagd
	enkele wcd + randaarde		gootsteen Ø 75		meterkast
	dubbele wcd + randaarde		uitstortgootsteen Ø 75		werkkast
	aansluitpunten niet bedraad		douche Ø 50		garderobe
	aansluitpunt antenne		wastafel Ø 50		kruipgat
	aansluitpunt telefoon		bad Ø 50		vloerventilatiekoker
	aansluitpunt kooktoestel		standleiding Ø 110		veranderlijke belasting
	aansluitpunt boiler		ontluuchting standleiding Ø 110		rookgasafvoer
			overstort c.v.-ketel Ø 40		warmtepomp
			overstort mech. ventilatie Ø 40		centrale verwarmingsketel
					warmwatertoestel
					warmteterugwin-unit
	zelfsluitende deur				luchtdichtheid (qv,10waarde) 0,4 dm³/s per m²
	brandwerende deur (20 minuten)				Rc -- dak -- = 6,0 m².K/W
	zelfsluitende brandwerende deur (30 minuten)				Rc -- wand -- = 4,5 m².K/W
					Rc -- vloer beg.gr. -- = 3,5 m².K/W

algemeen :

- in de deur van de opstelplaats voor een gasmeter, aan de boven- en onderzijde, ventilatie-openingen van elk 100 cm².
- isolerende beglazing, maximale U-waarde vastglas 1,1 en t.p.v. de draaiende delen 1,1 W/m².K
- een mechanische voorziening voor luchtverversing, warmteopwekking of warmteterugwinning veroorzaakt in een verblijfsgebied van de gebruiksfunctie een karakteristiek installatie-geluidsniveau van ten hoogste 30 dB.
- de vloer en de wanden van een toiletruimte of een badruimte dienen m.b.t. wateropname te voldoen aan artikel 3.23 van het Bouwbesluit 2012.
- alle deuren gelegen in een toegankelijkheidssector; vrije doorgang 850x2300mm. volgens afd. 4.4 v.h. Bouwbesluit 2012.
- trap volgens afdeling 2.5 van het Bouwbesluit 2012.
- bovenkant vloerafscheiding ter plaatse van vides / trapsparingen 1000mm.
- boven de afgewerkte vloer volgens afdeling 2.3 van het Bouwbesluit 2012.
- het bouwwerk dient m.b.t. het weren van ratten en muizen te voldoen aan artikel 3.68 t/m artikel 3.73 van het Bouwbesluit 2012.
- bij woningscheidende wanden de kanalen van de plaatvloeren afdichten met minerale wol.
- deuren, ramen en kozijnen in een uitwendige scheidingsconstructie, die volgens NEN 5087 bereikbaar zijn voor inbraak, hebben een volgens NEN 5096 bepaalde inbraakwerendheid die voldoet aan weerstandsklassen 2.
- metaalconstructies t.p.v. opleggingen en in aanraking komend met spouwcondities thermisch verzinken.

plan : nieuwbouw woonhuis Papaverstraat te Zelhem

opdrachtg : fam. W.H. Potman, Papaverstraat 90, 7021 ZM Zelhem

onderwerp : bestektekening, fundering/riolering

schaal : 1 : 100	d.d. 23/06/2017	a. 25/08/2017	b.	blad nr.
formaat : A2	get. PJBM	c.	d.	
status :	gec. versie :	e.	f.	1464B003

architectengroep gelderland bv
hummeloseweg 16
7021 ae zelhem
tel. (0314) 62 43 48
info@architectengroepgelderland.nl

architectengroep gelderland