

d.d. 23/06/2017
wijz. d.d. 25/08/2017

Werkno. 1464

Principe details voor de bouw van

nieuwbouw woonhuis Papaverstraat
te Zelhem

Opdrachtgever:

fam. W.H. Potman, Papaverstraat
90, 7021 ZM Zelhem



architektengroep
gelderland

postbus 231
7020 ac zelhem
telefoon (0314) 62 43 48
telefax (0314) 62 13 51

70 114 136

houten kozijn
detailering vlg. leverancier
v.v. isolerende beglazing vlg.
EPG berekening

60°

keramische dakpannen
panlatten
geïsoleerde dakelementen
 $R_c=6,0\text{m}^2\cdot\text{K}/\text{W}$
dakconstructie vlg.
opgave constructeur

kunststeen vensterbank
dik 20mm

+3960

+3980

12mm fermacell plaat
regelwerk 28x46mm

zinken
gootbekleding v.v.
kraal

+3635

isolatie $R_c=4,5\text{m}^2\cdot\text{K}/\text{W}$

120mm kalkzandsteen
vlg. constructeur
affilmen
eventueel hsb-wand
vlg. constructeur

os

overstek
8mm Rockpanel
ventilerend regelwerk
afm. 28x46mm

70mm afwerkvloer
260mm breedplaatvloer
vlg. constructeur

+2960

100mm gevelmetselwerk
vlg. monster

max. 120mm isolatie
 $R_c=4,5\text{m}^2\cdot\text{K}/\text{W}$

120mm kalkzandsteen
vlg. constructeur
affilmen

100 160 120
380

luchtdichtheid $q_v=0,625\text{ dm}^3/\text{s per m}^2$

1:10

2

1464


nieuwbouw woonhuis Papaverstraat te Zelhem

detail 2

23/06/2017

gew.

architectengroep gelderland

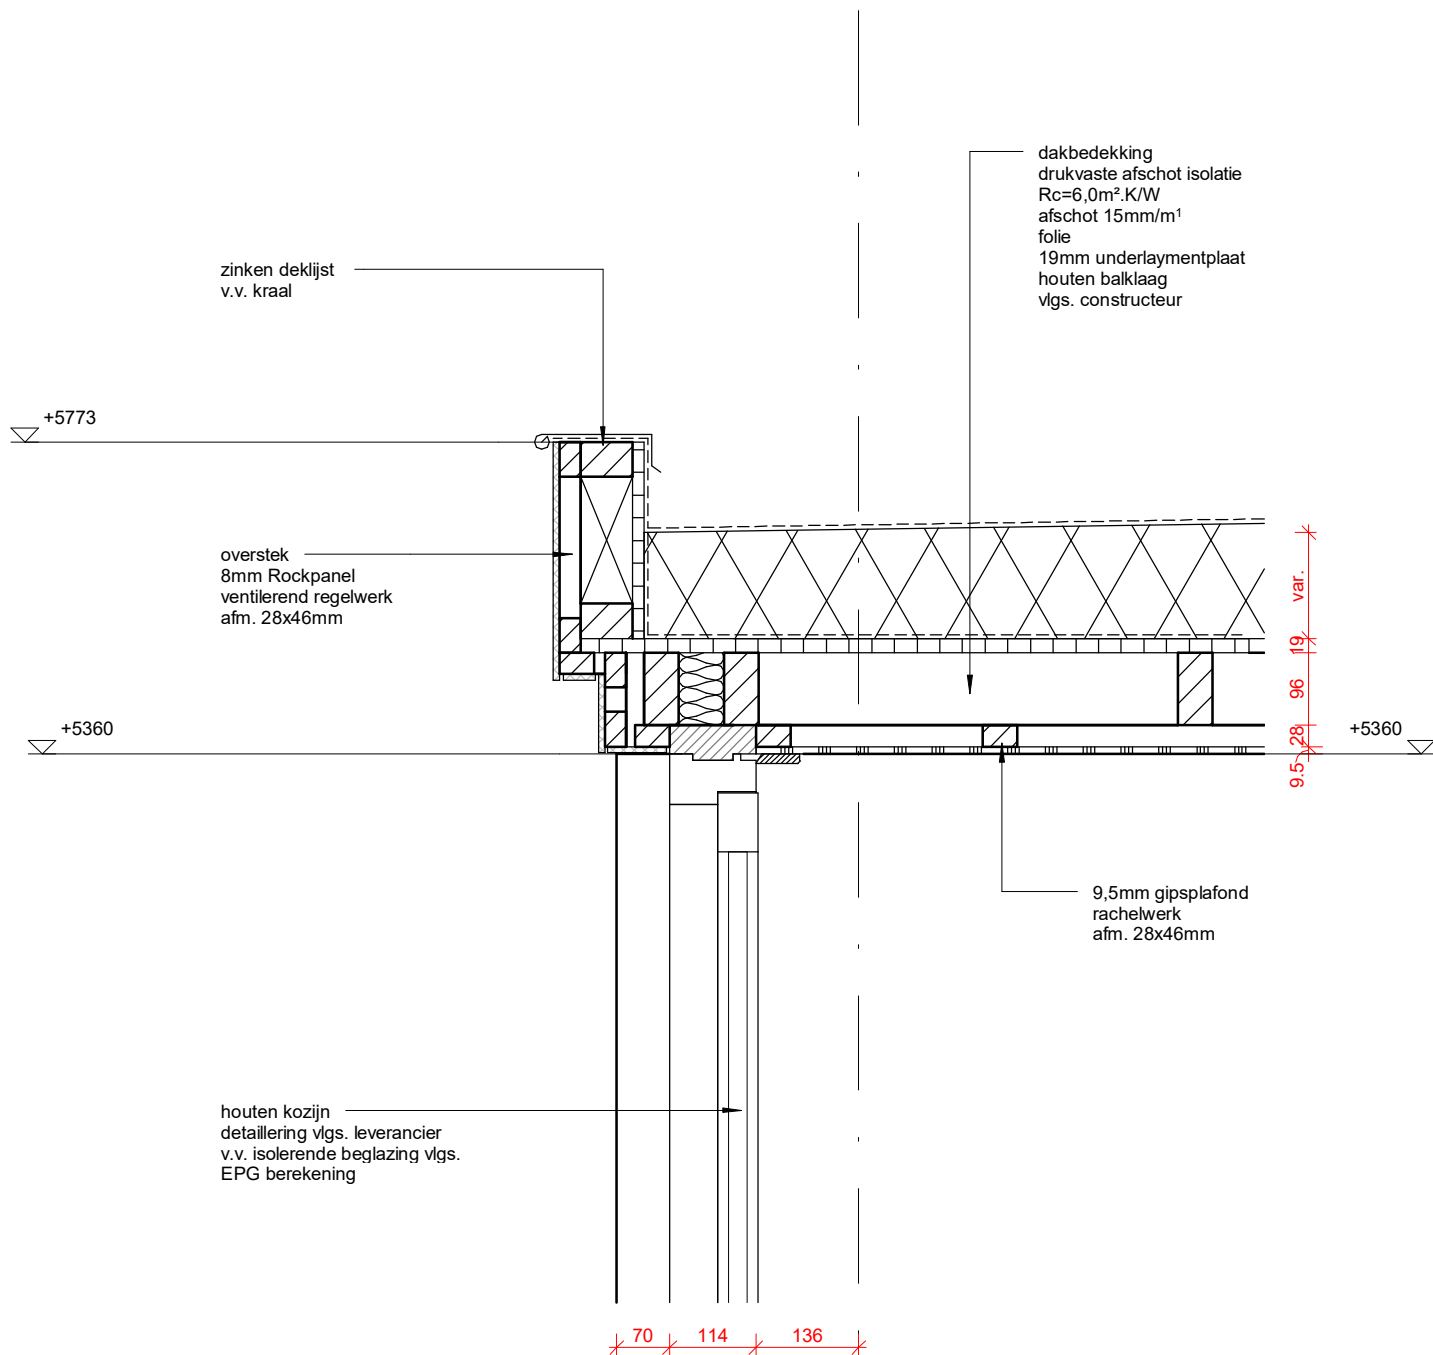

2

luchtdichtheid $q_v=0,625\text{ dm}^3/\text{s per m}^2$

1:10


1464

nieuwbouw woonhuis Papaverstraat te Zelhem

detail 3

23/06/2017

gew.

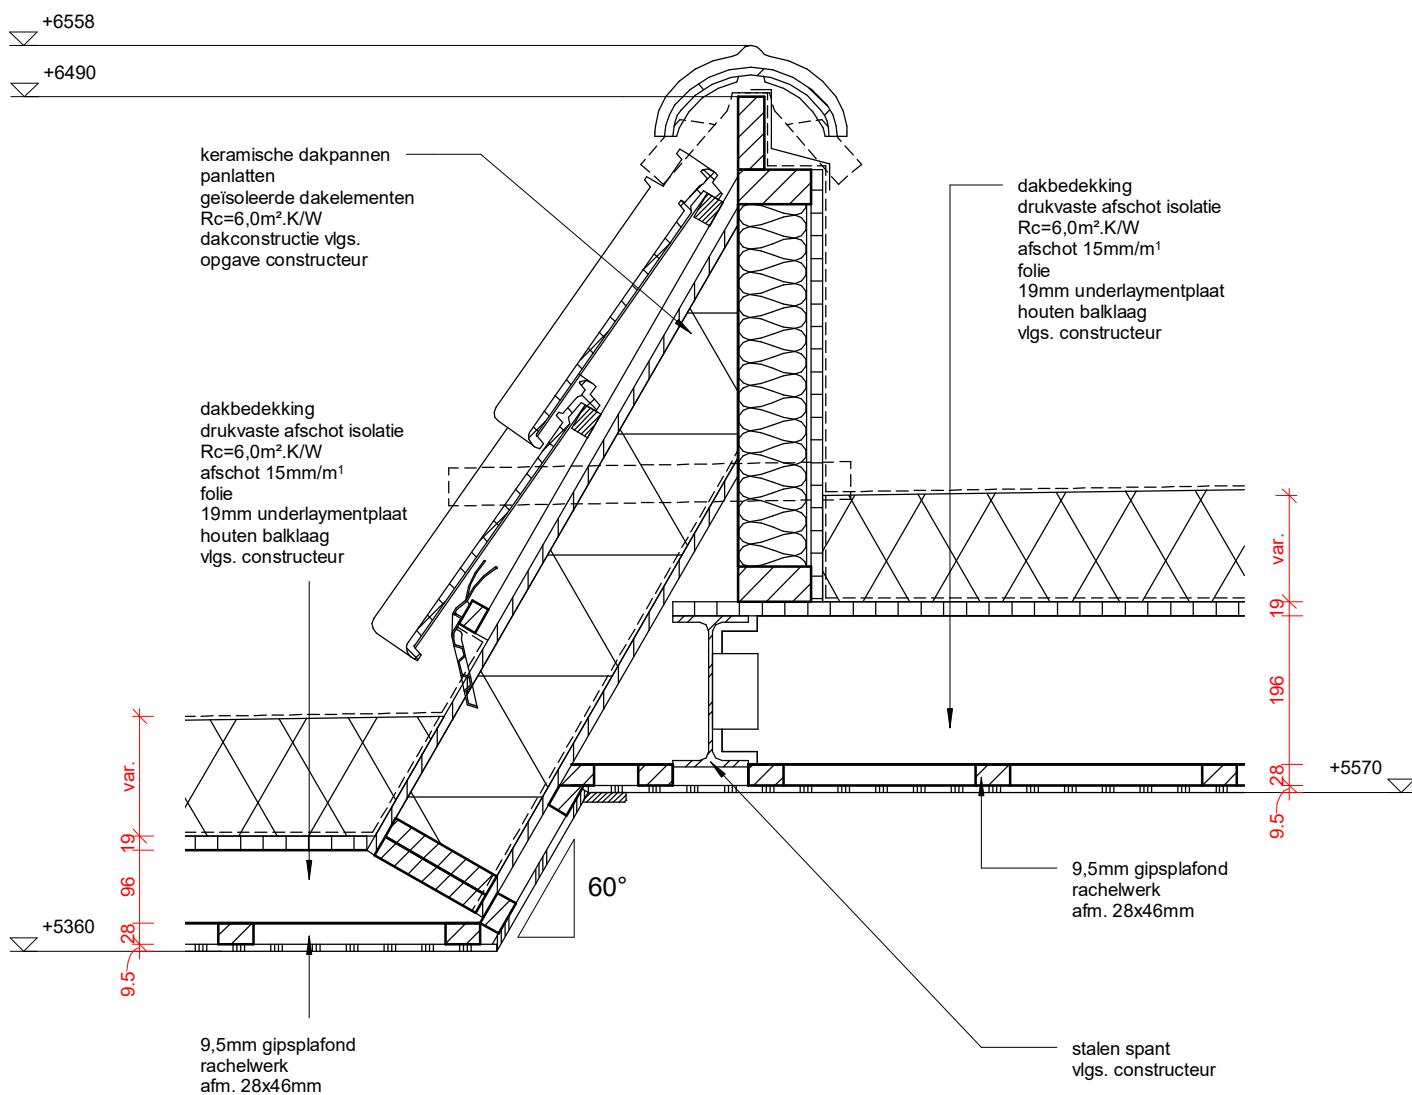

luchtdichtheid $q_v=0,625\text{ dm}^3/\text{s per m}^2$

1:10

1464


nieuwbouw woonhuis Papaverstraat te Zelhem

detail 4

23/06/2017

gew.

architectengroep gelderland

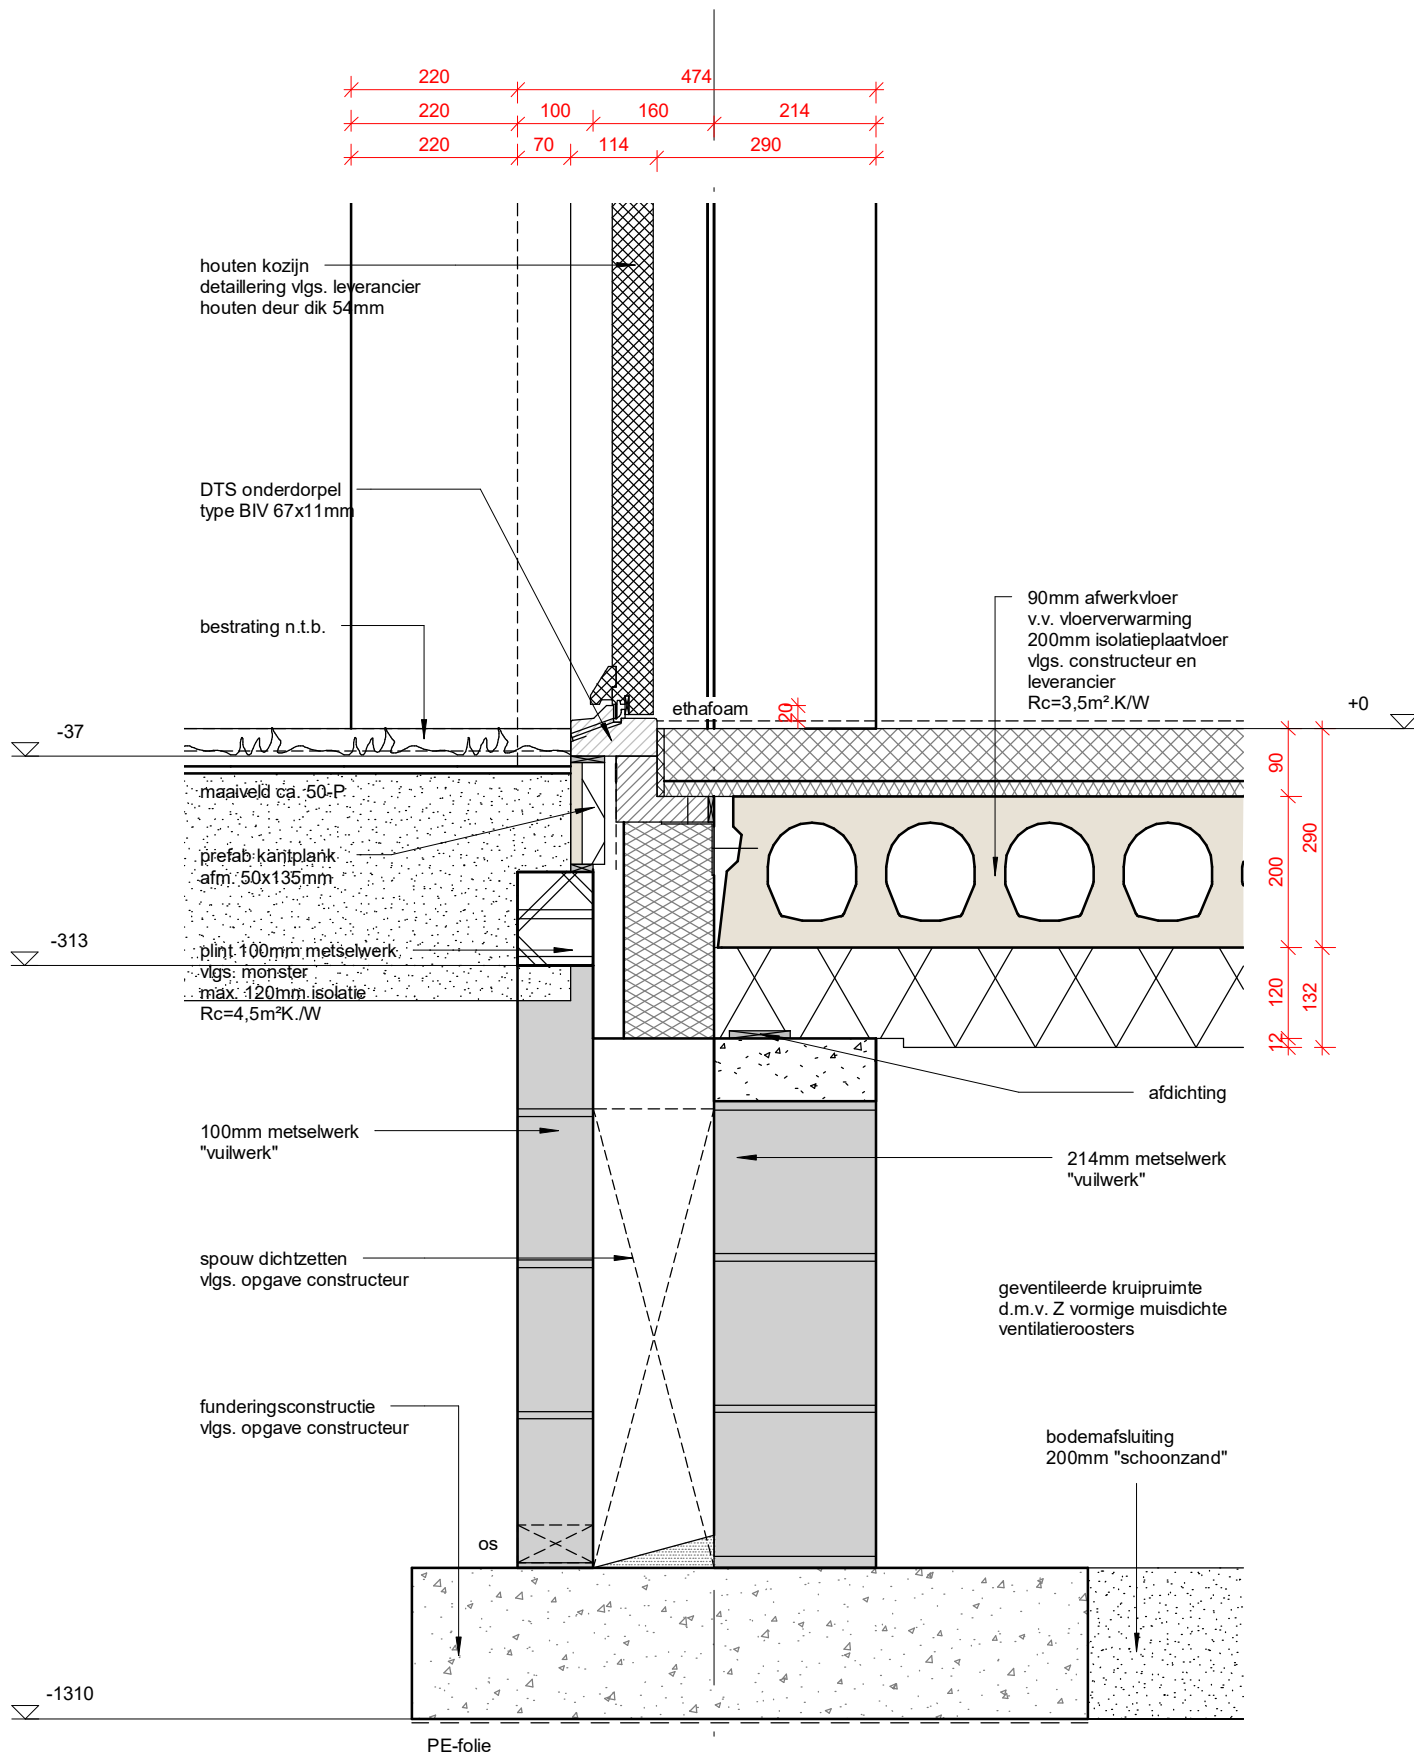

1464


nieuwbouw woonhuis Papaverstraat te Zelhem



A

detail 5

23/06/2017

gew.

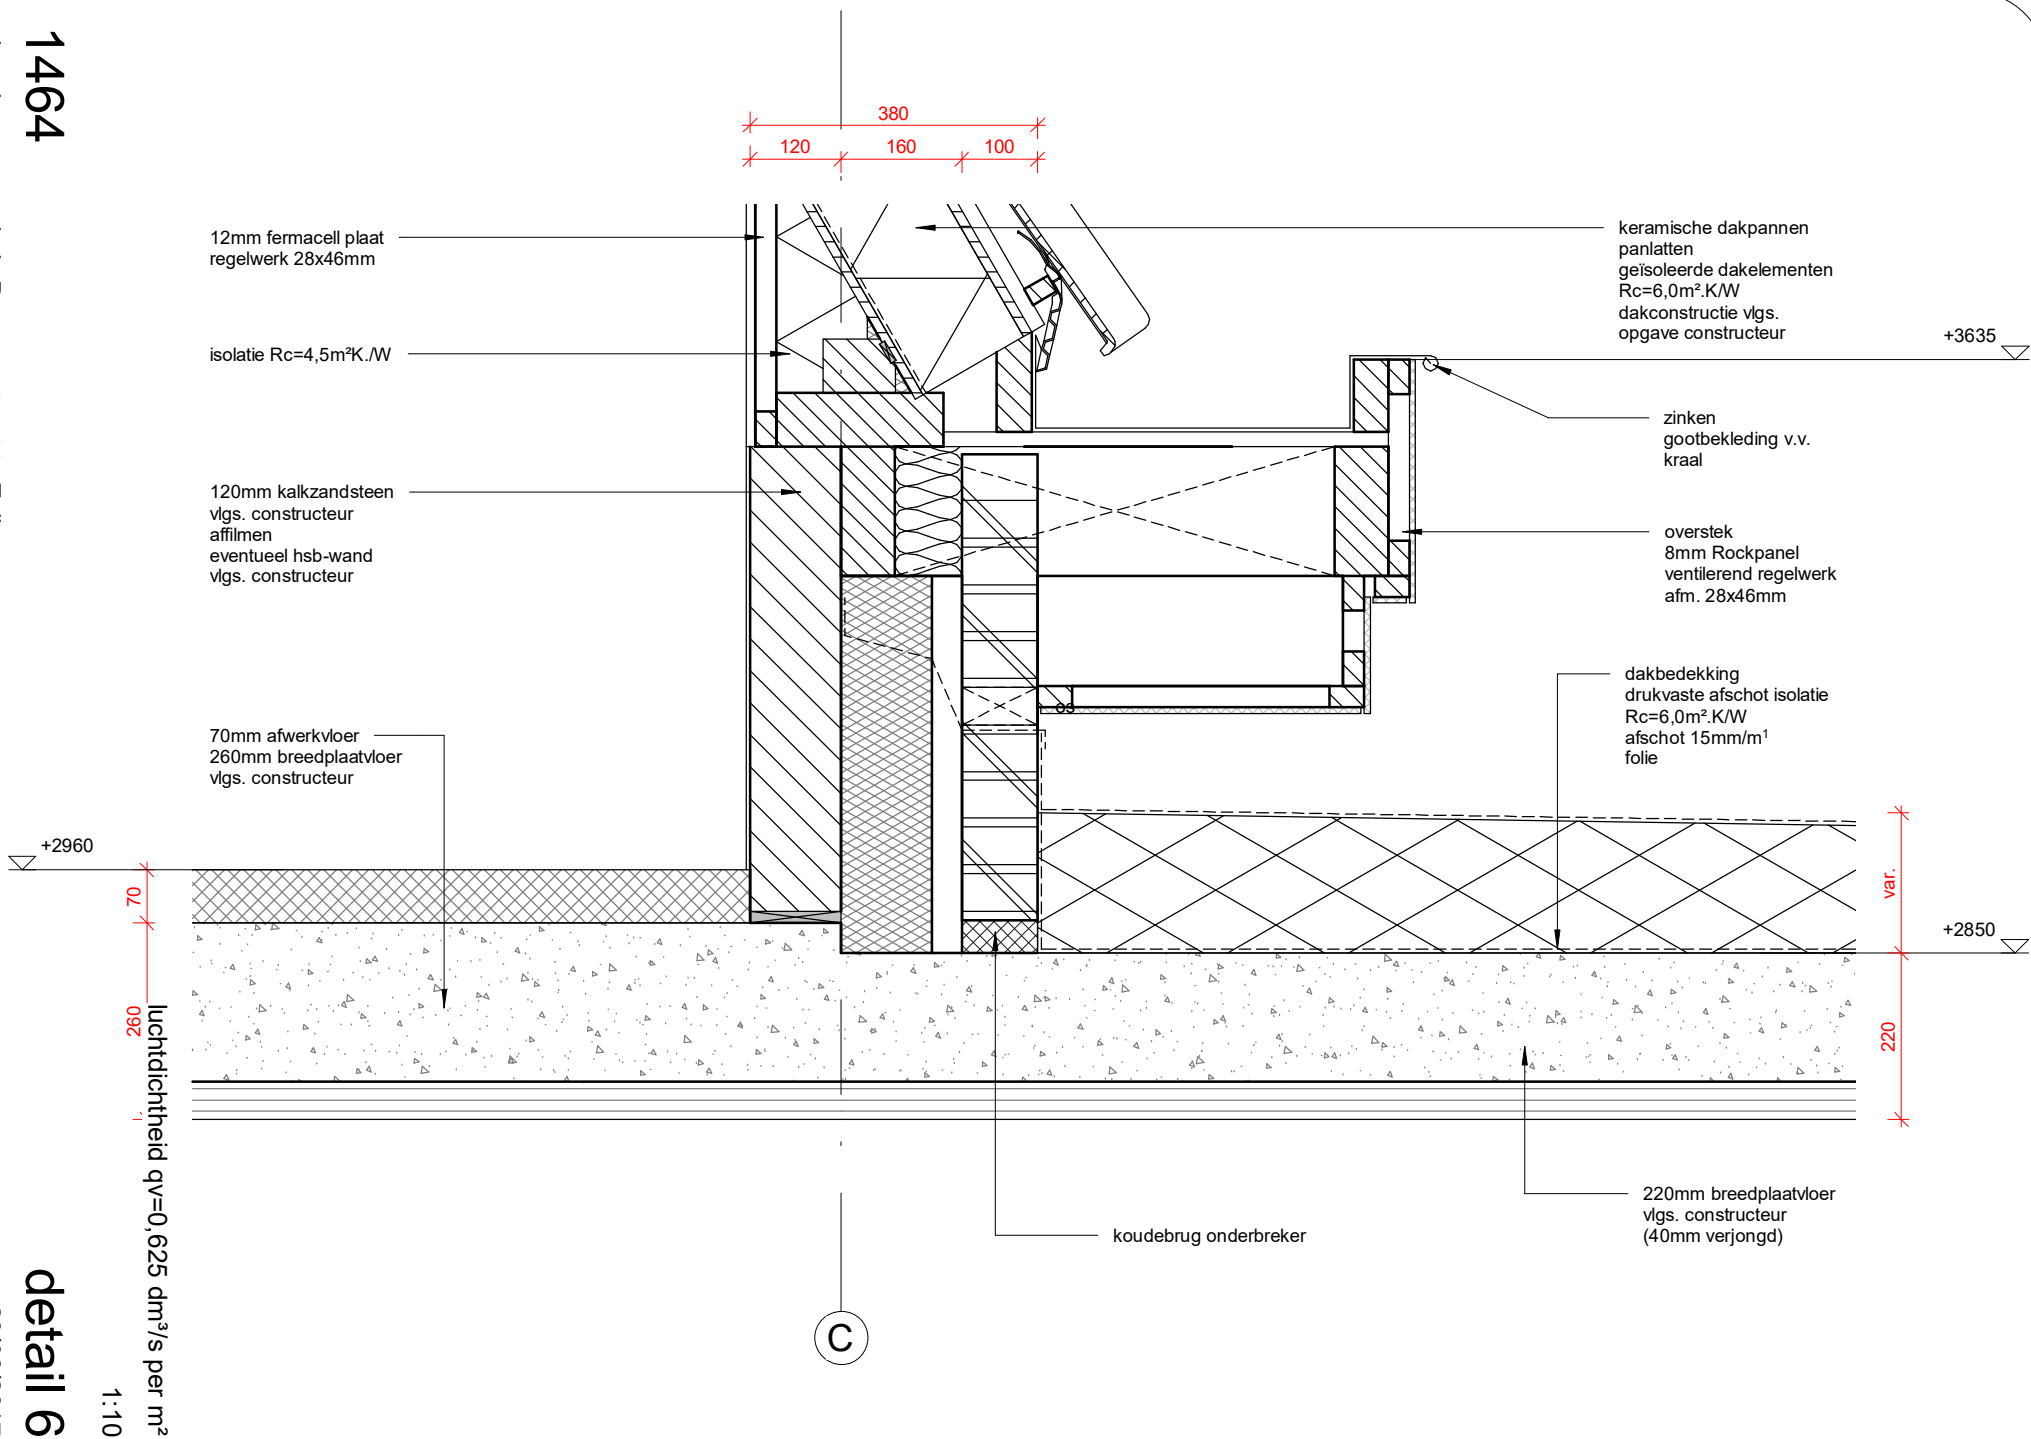

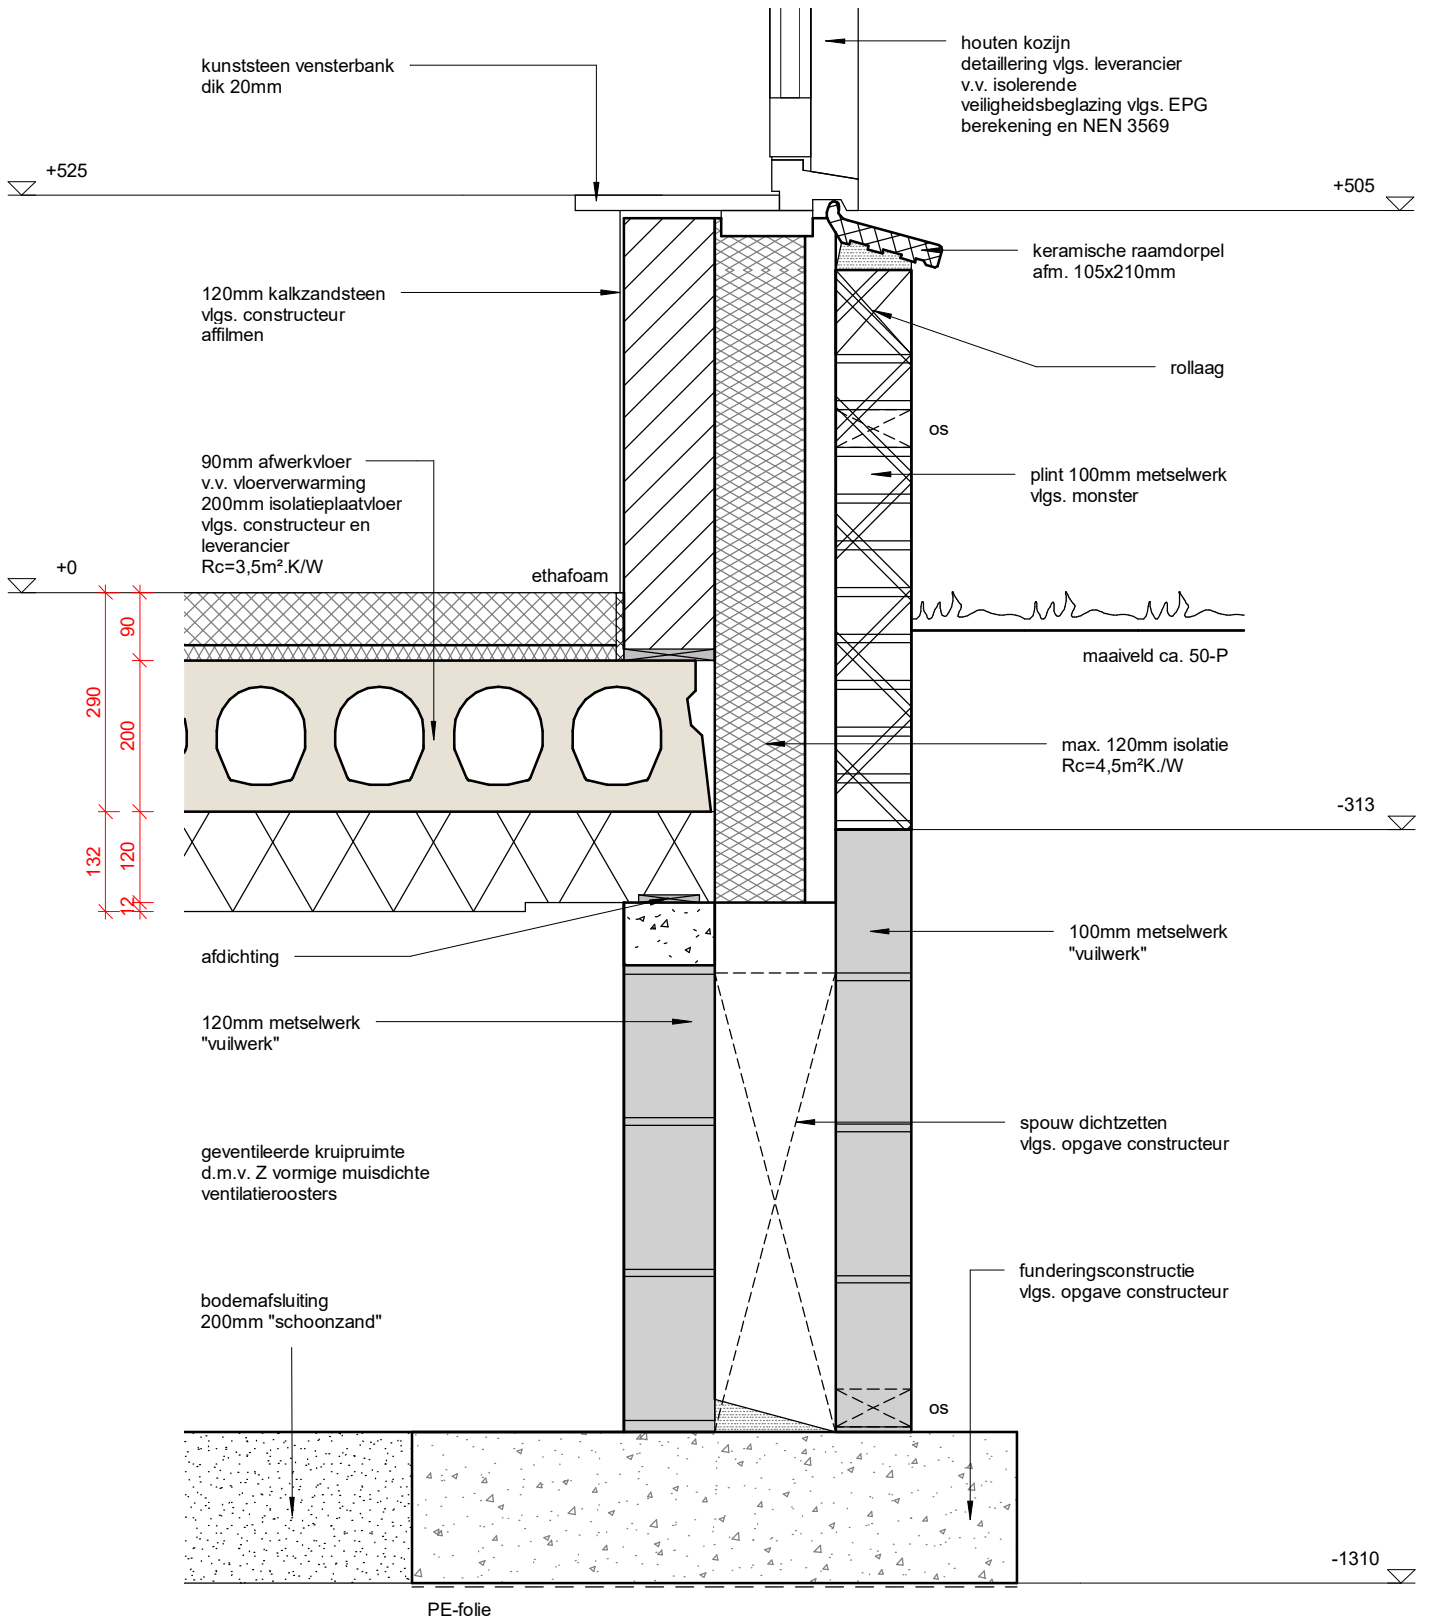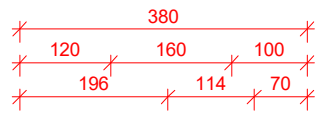

luchtdichtheid $q_v=0,625 \text{ dm}^3/\text{s per m}^2$

1:10

1464

nieuwbouw woonhuis Papaverstraat te Zelhem


detail 8

23/06/2017

gew.

architectengroep gelderland

architectengroep **gelderland**

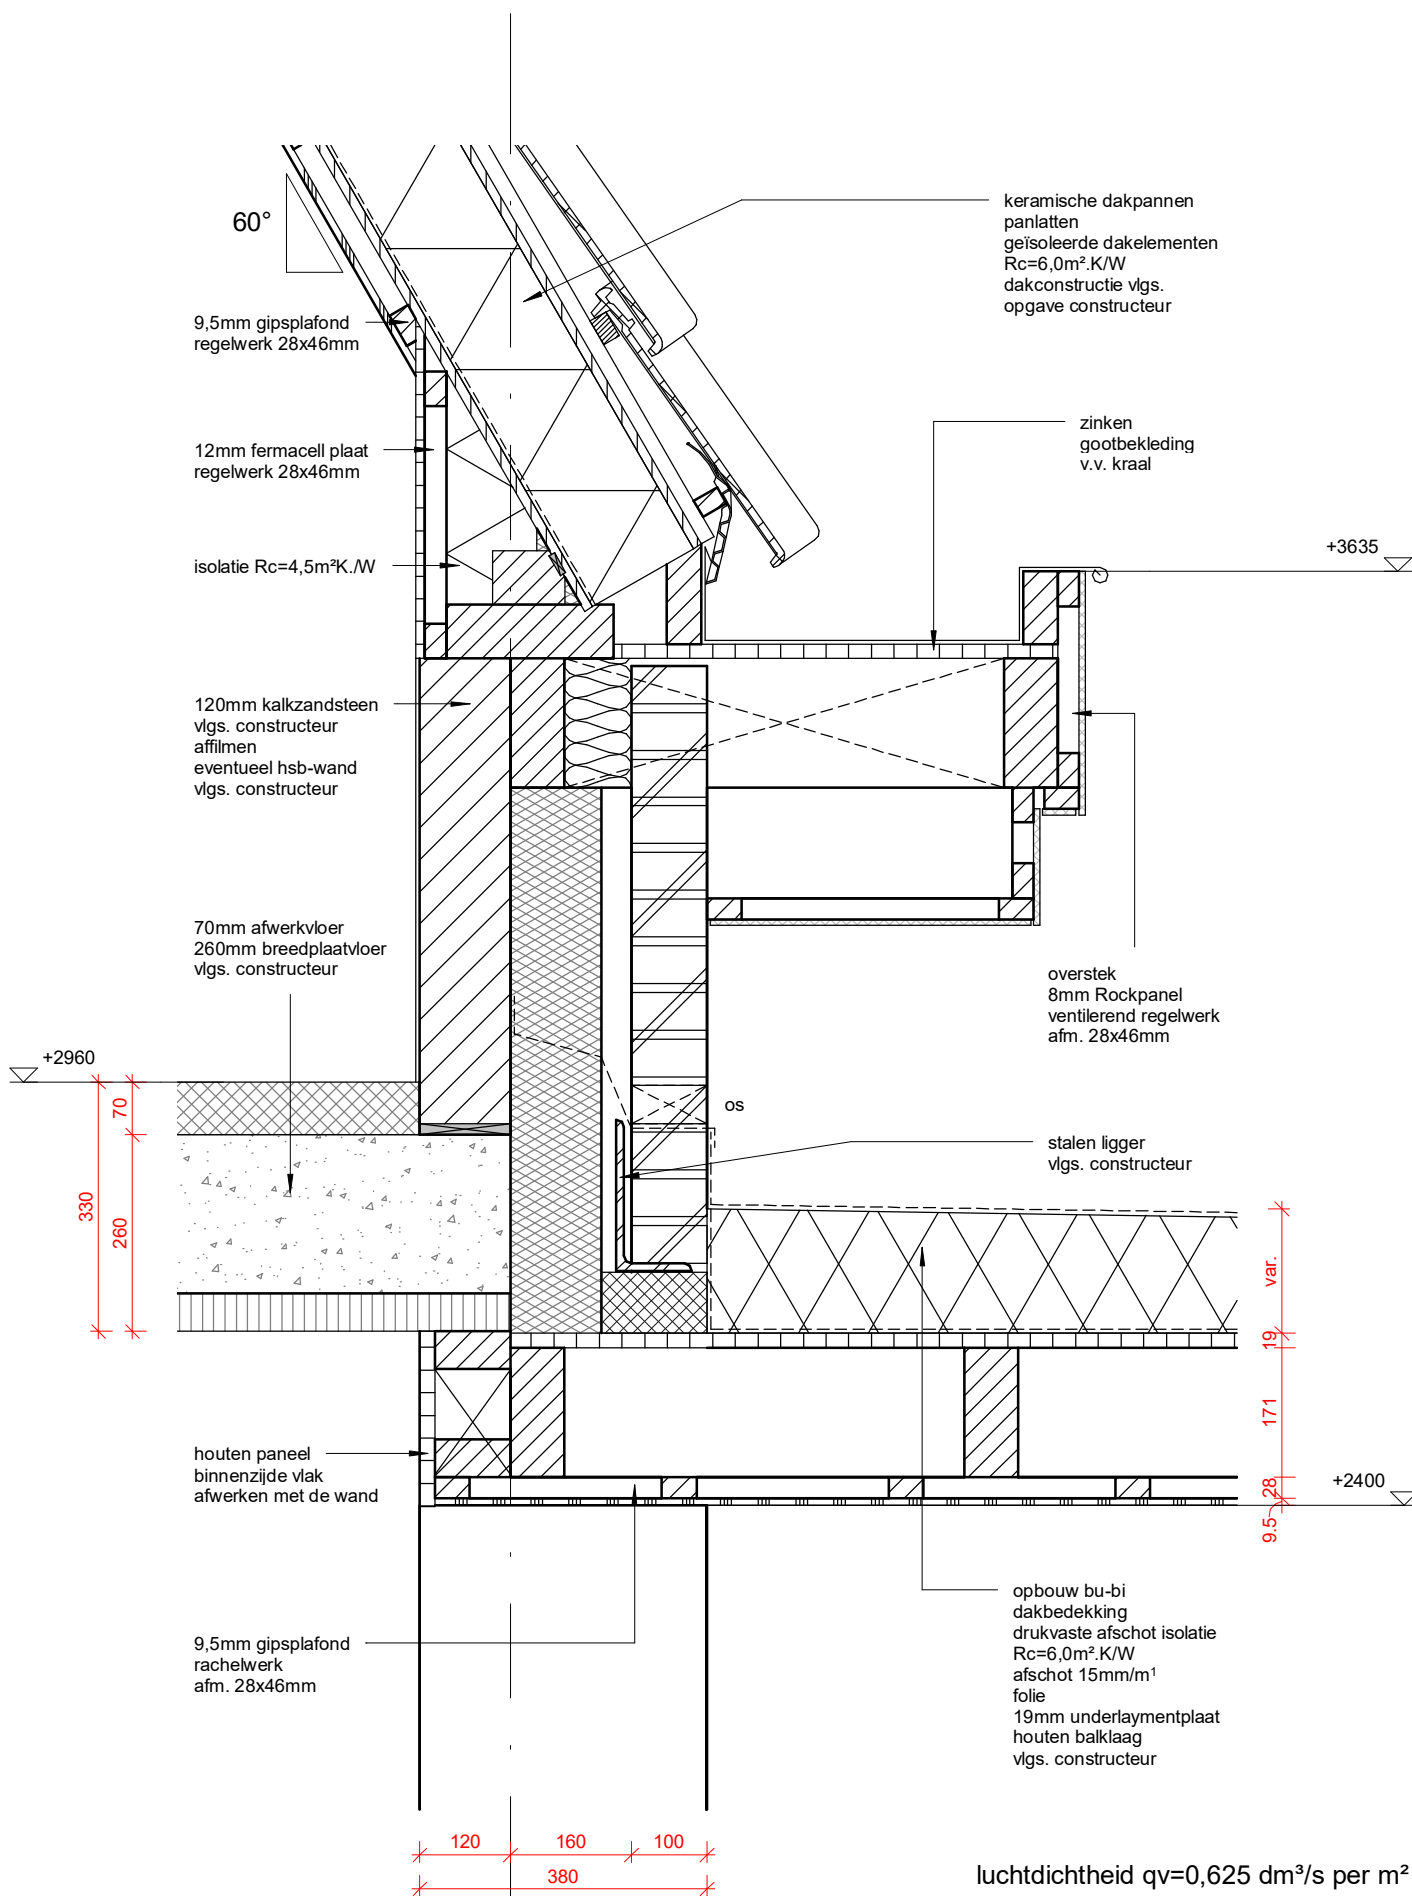

1464


nieuwbouw woonhuis Papaverstraat te Zelhem

detail 10

23/06/2017

gew.

architectengroep gelderland

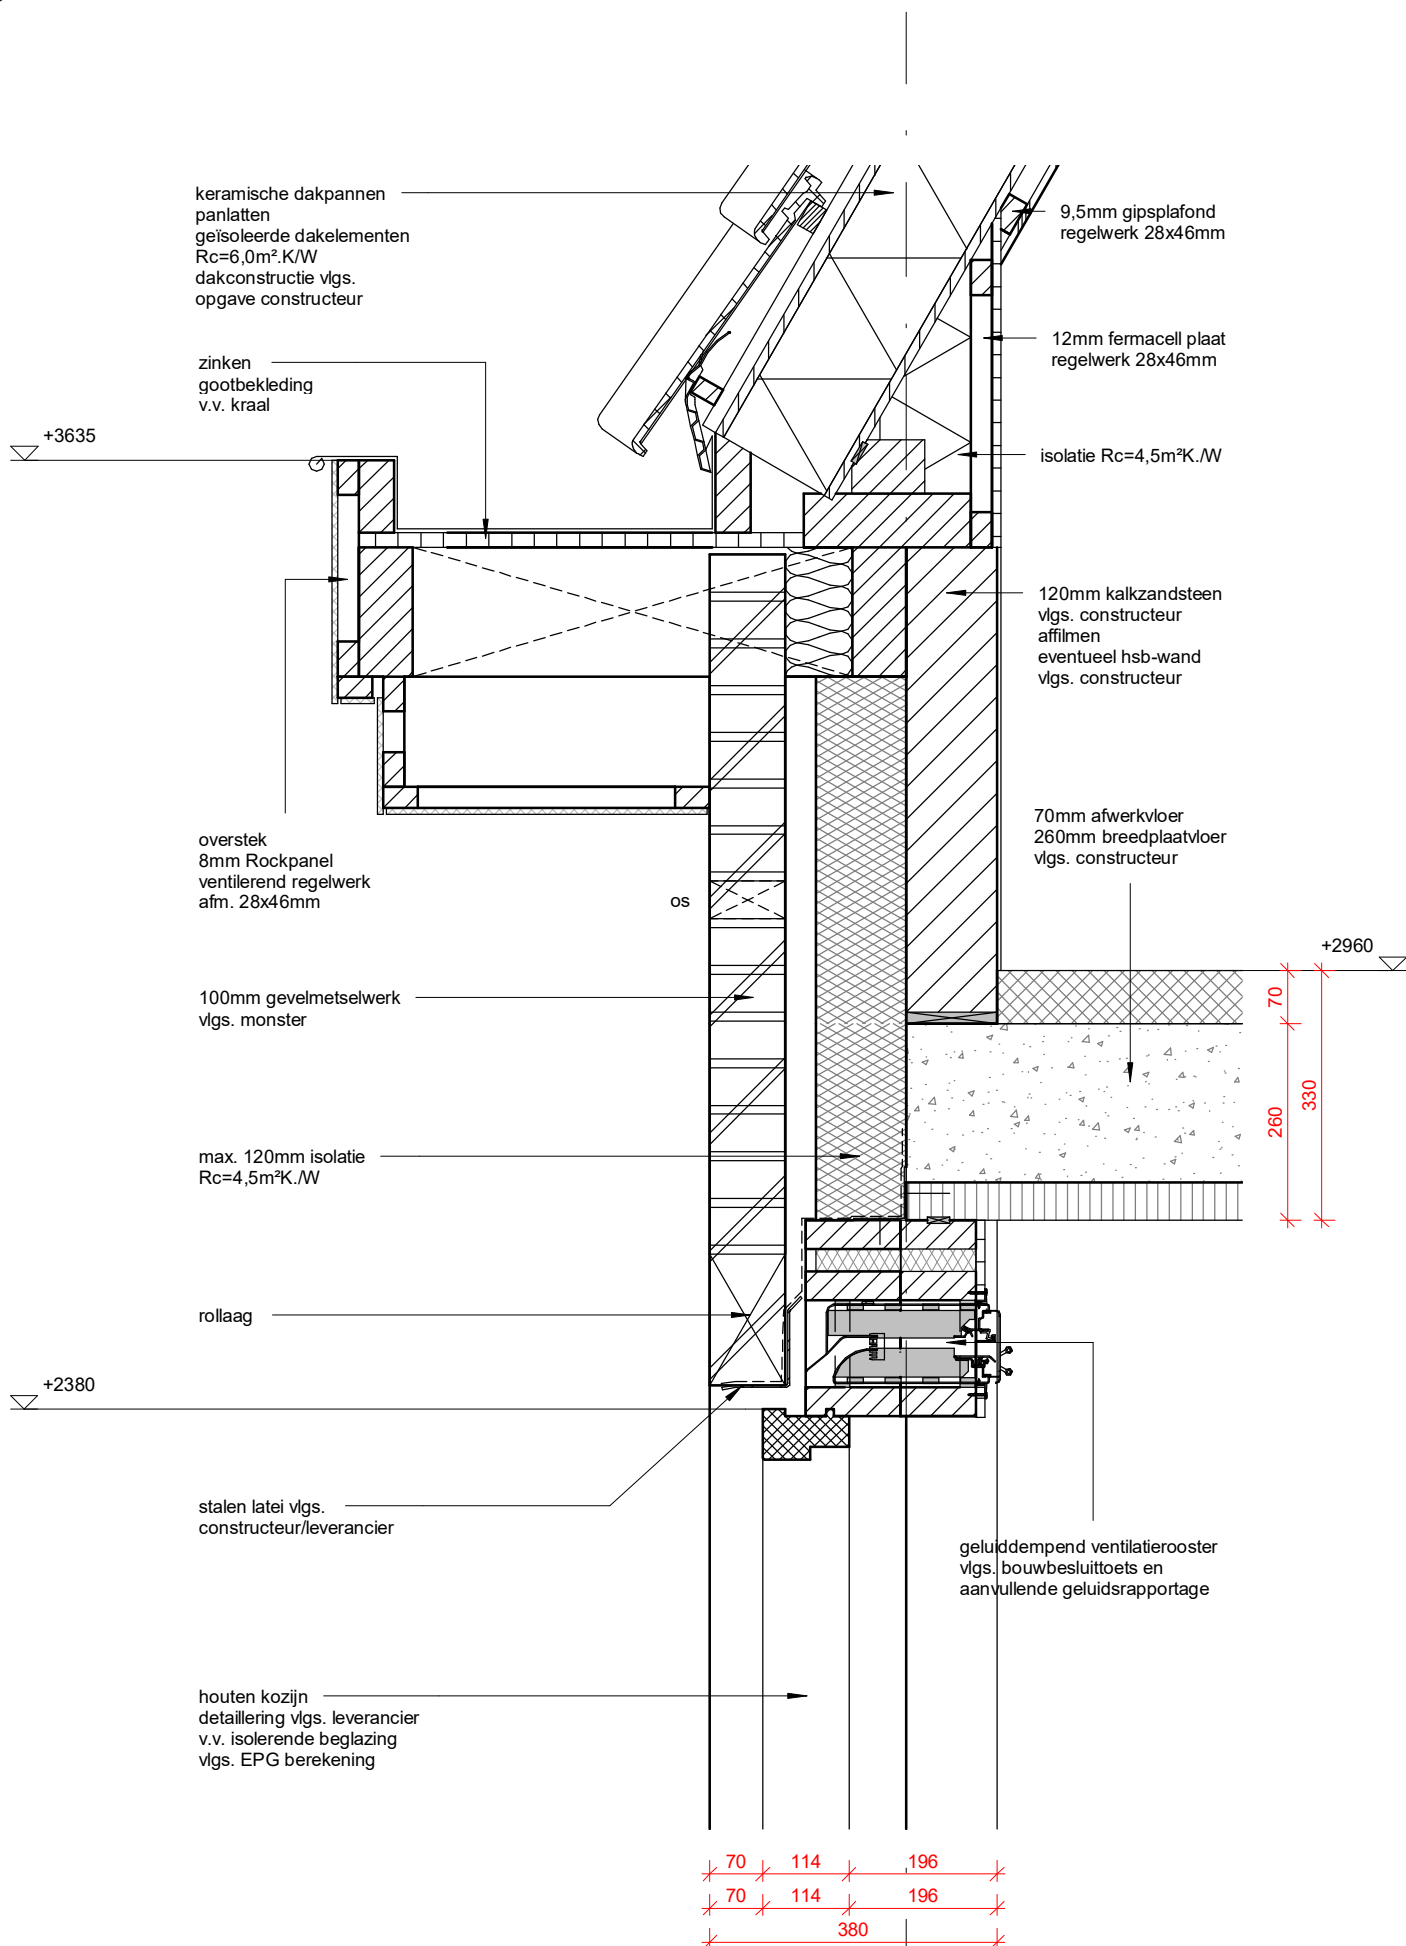

1464

nieuwbouw woonhuis Papaverstraat te Zelhem


A

detail 11

23/06/2017

gew.

architectengroep gelderland

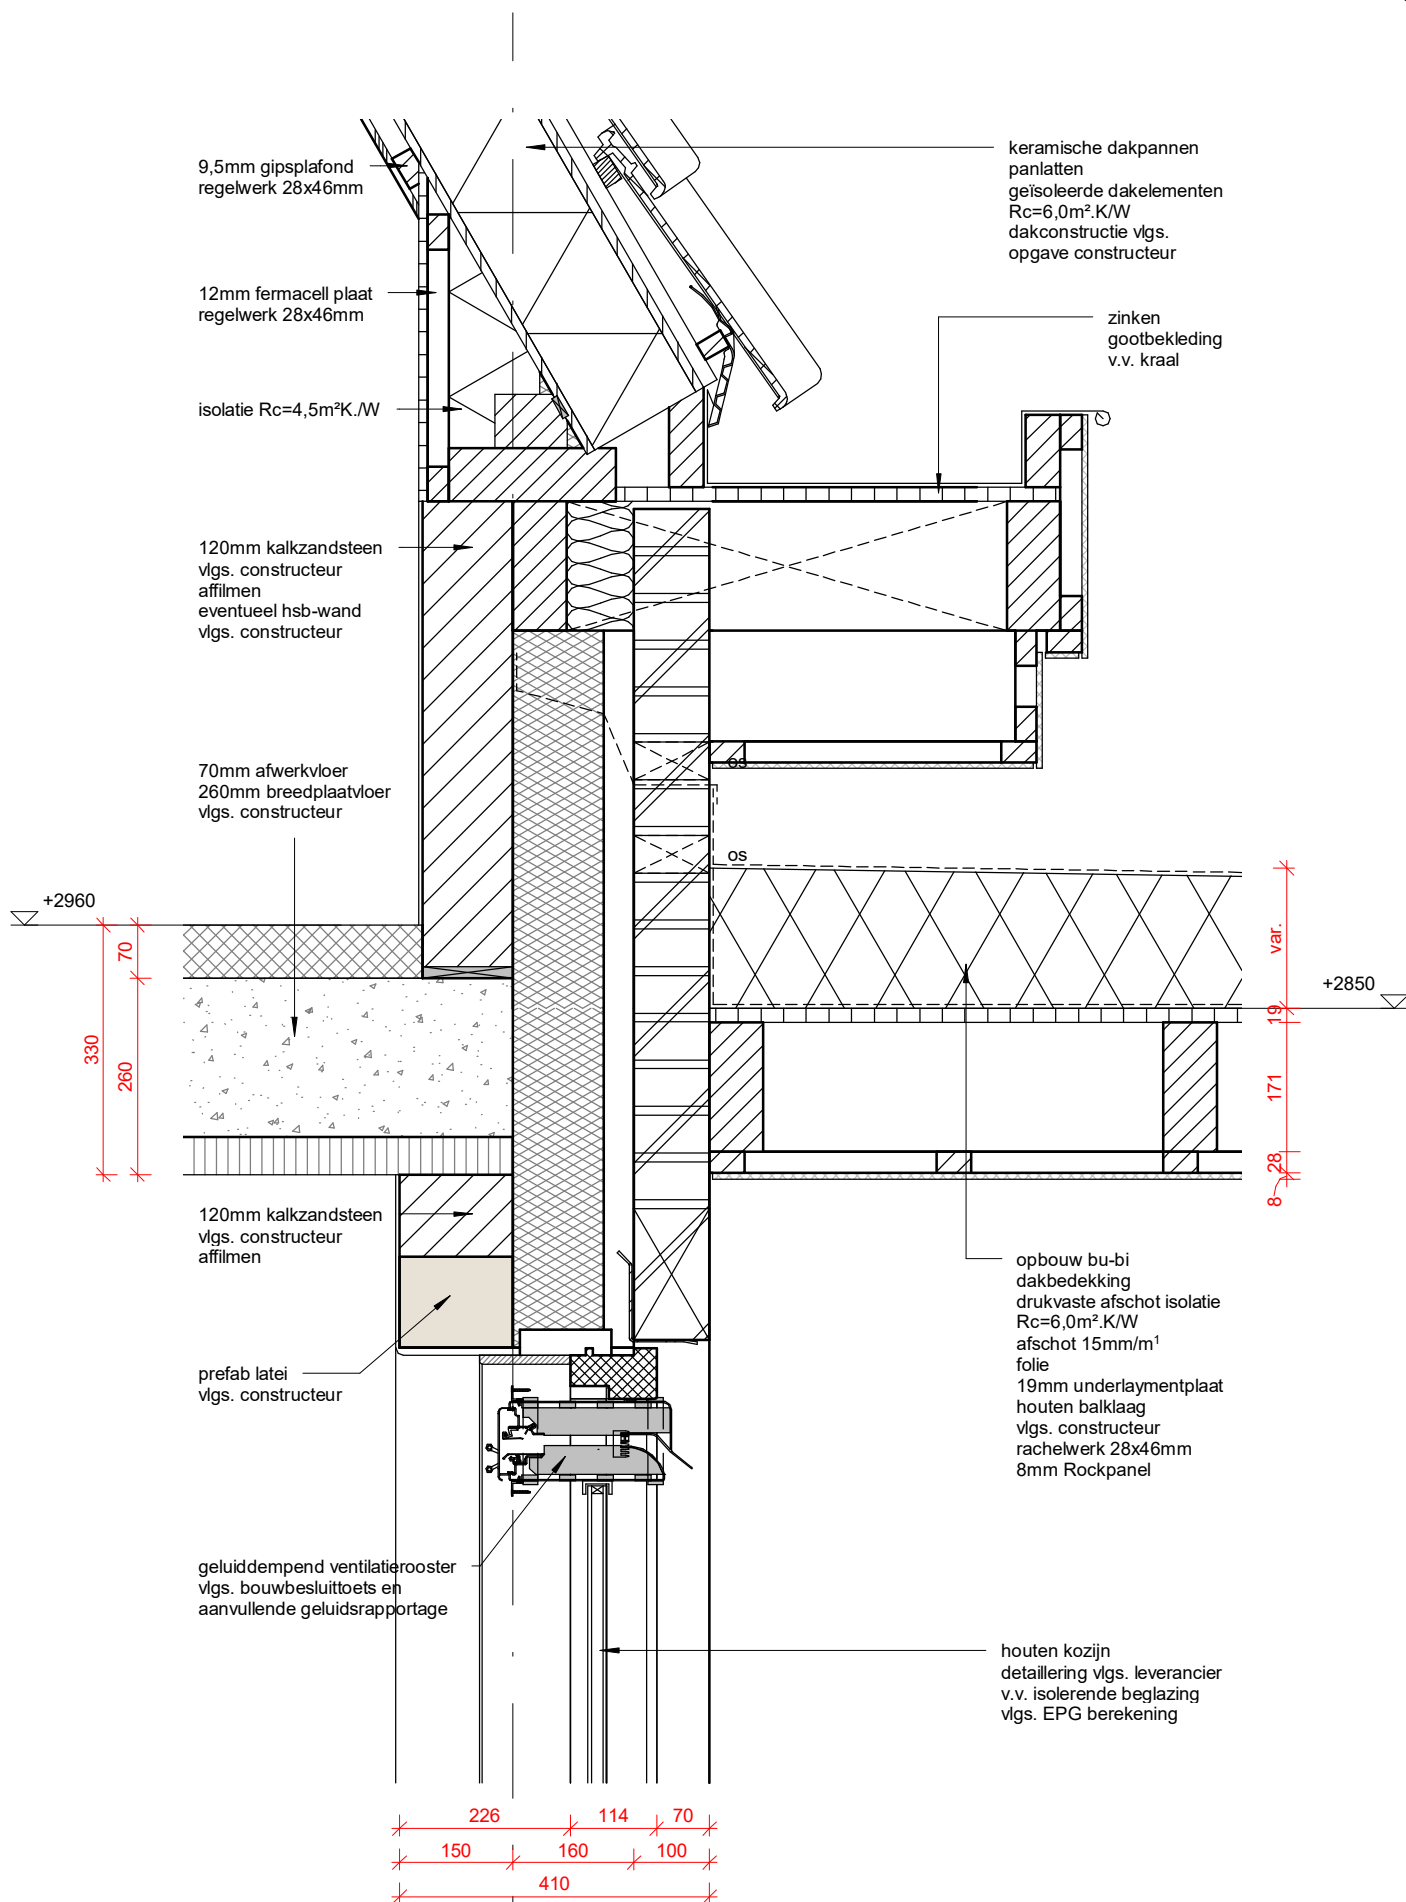

1464

nieuwbouw woonhuis Papaverstraat te Zelhem

detail 12

23/06/2017

gew.