



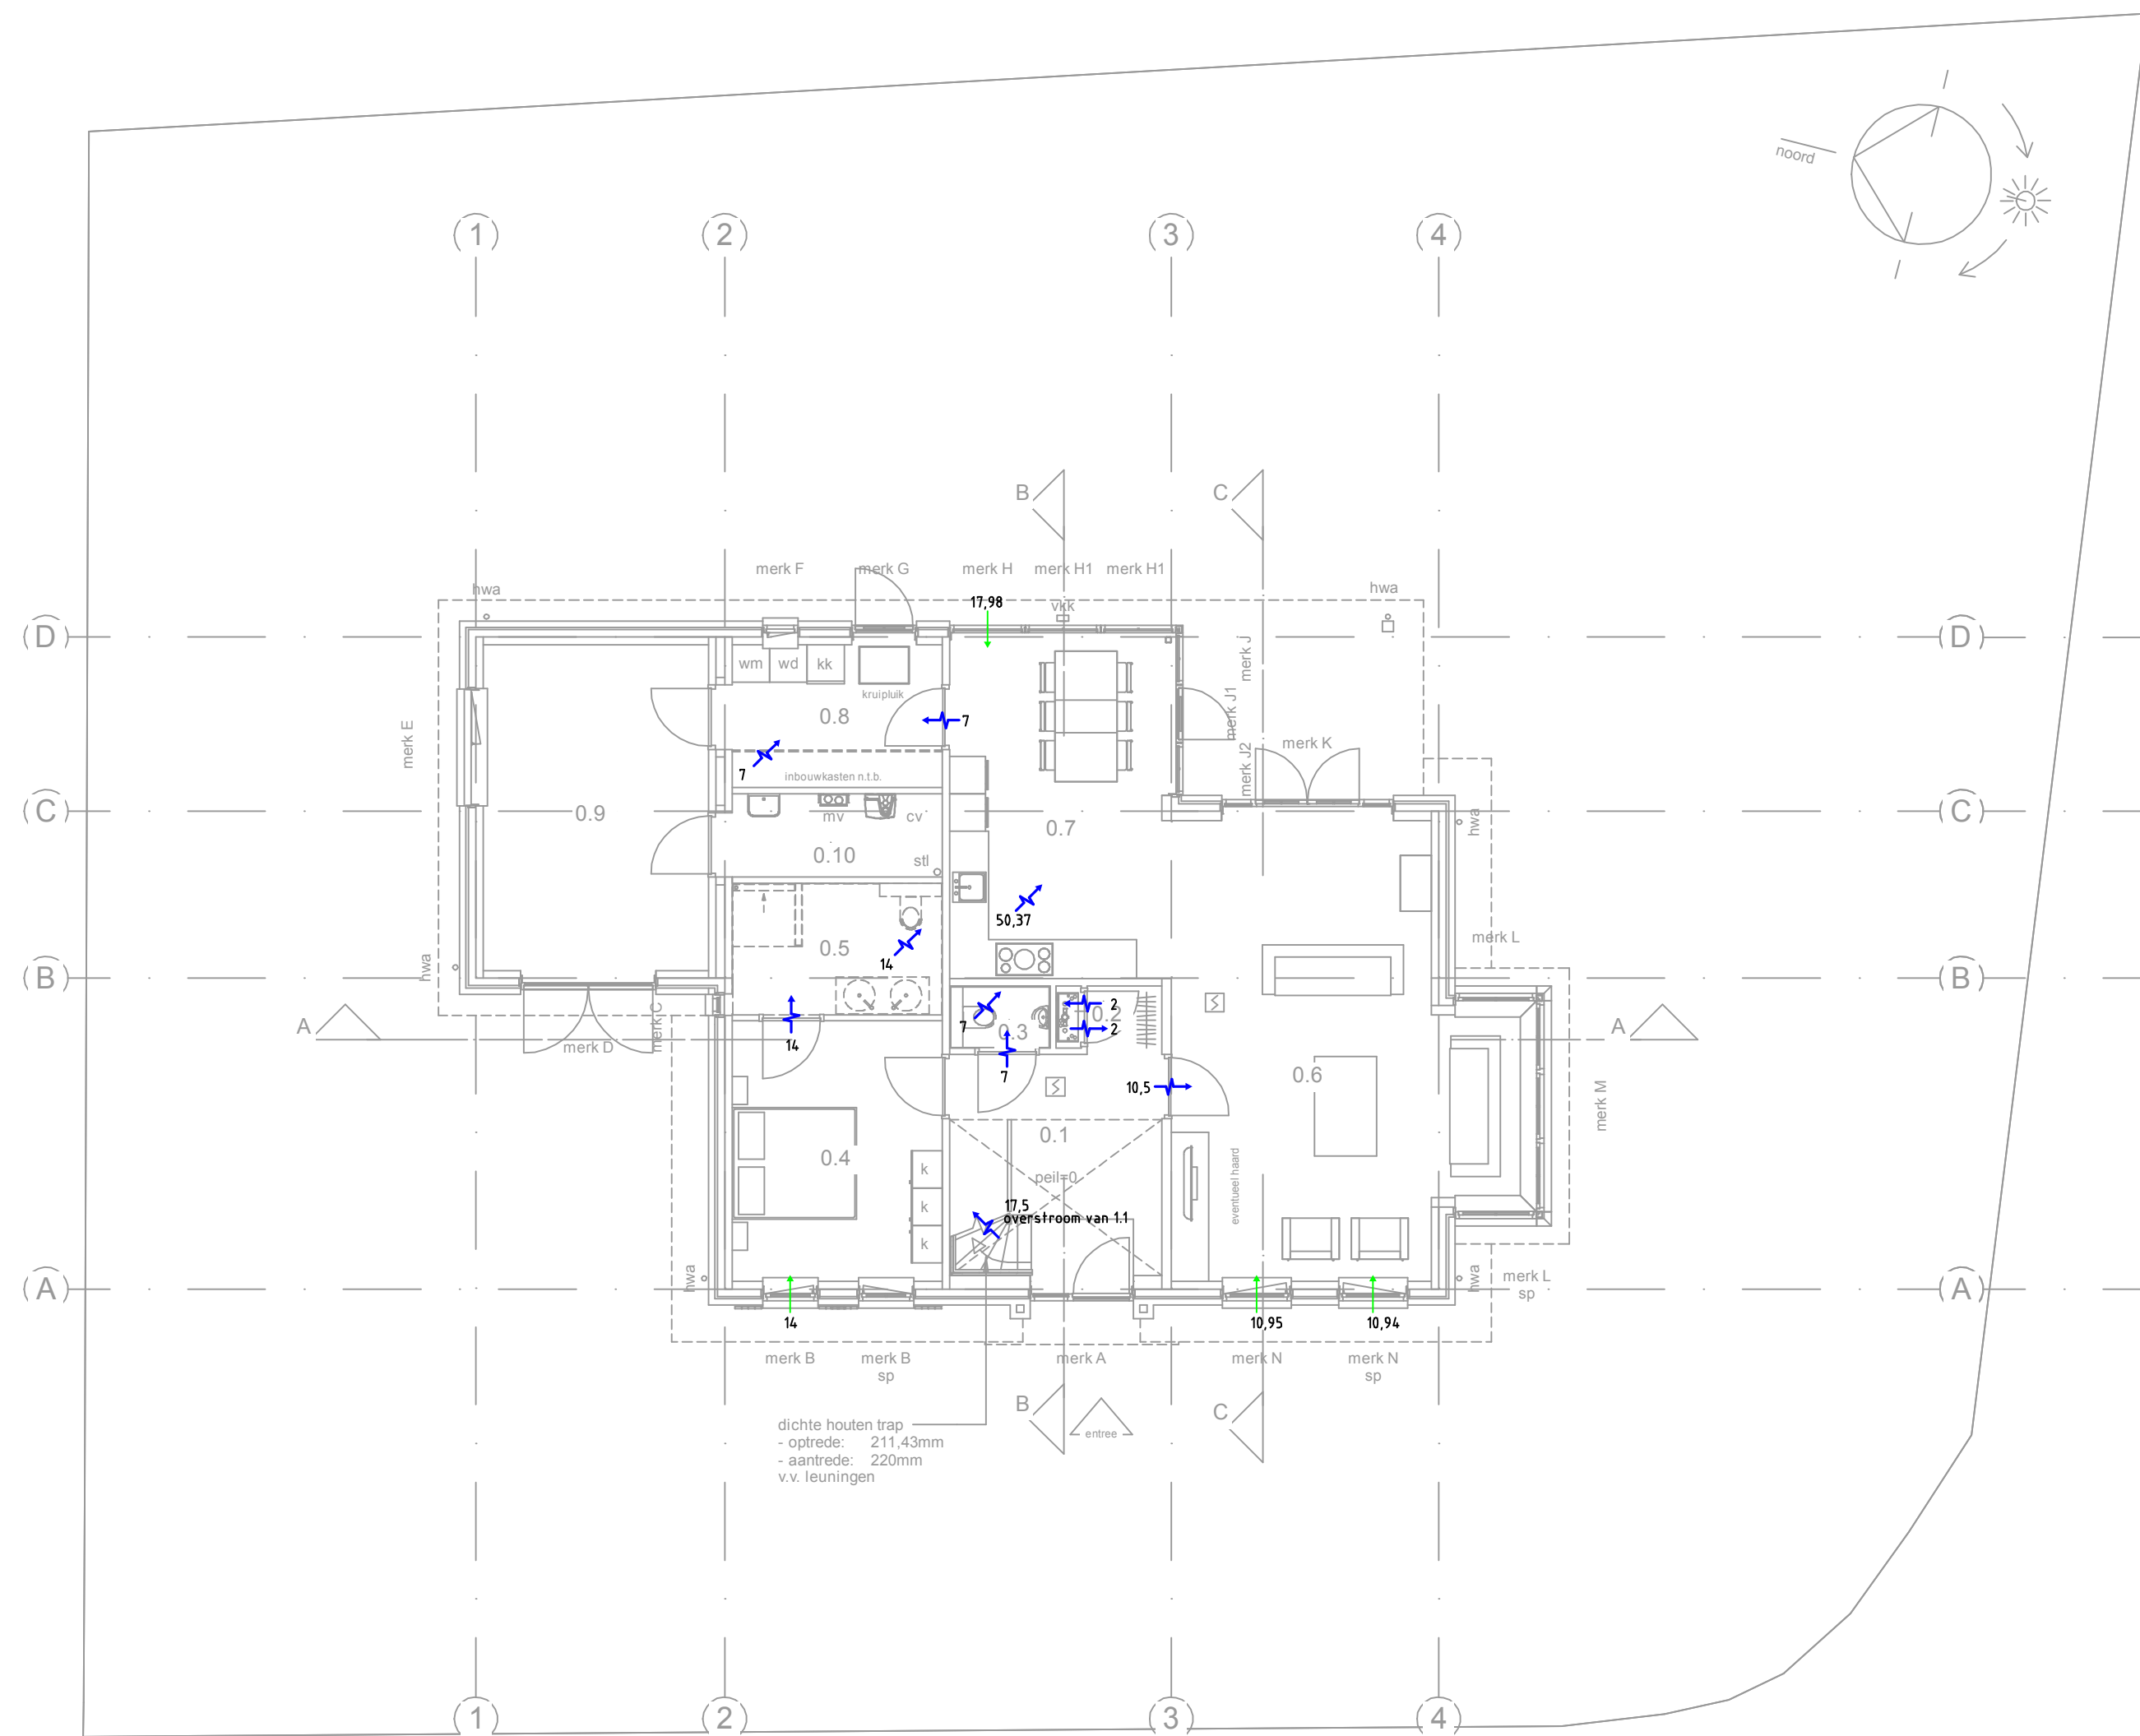

begane grond

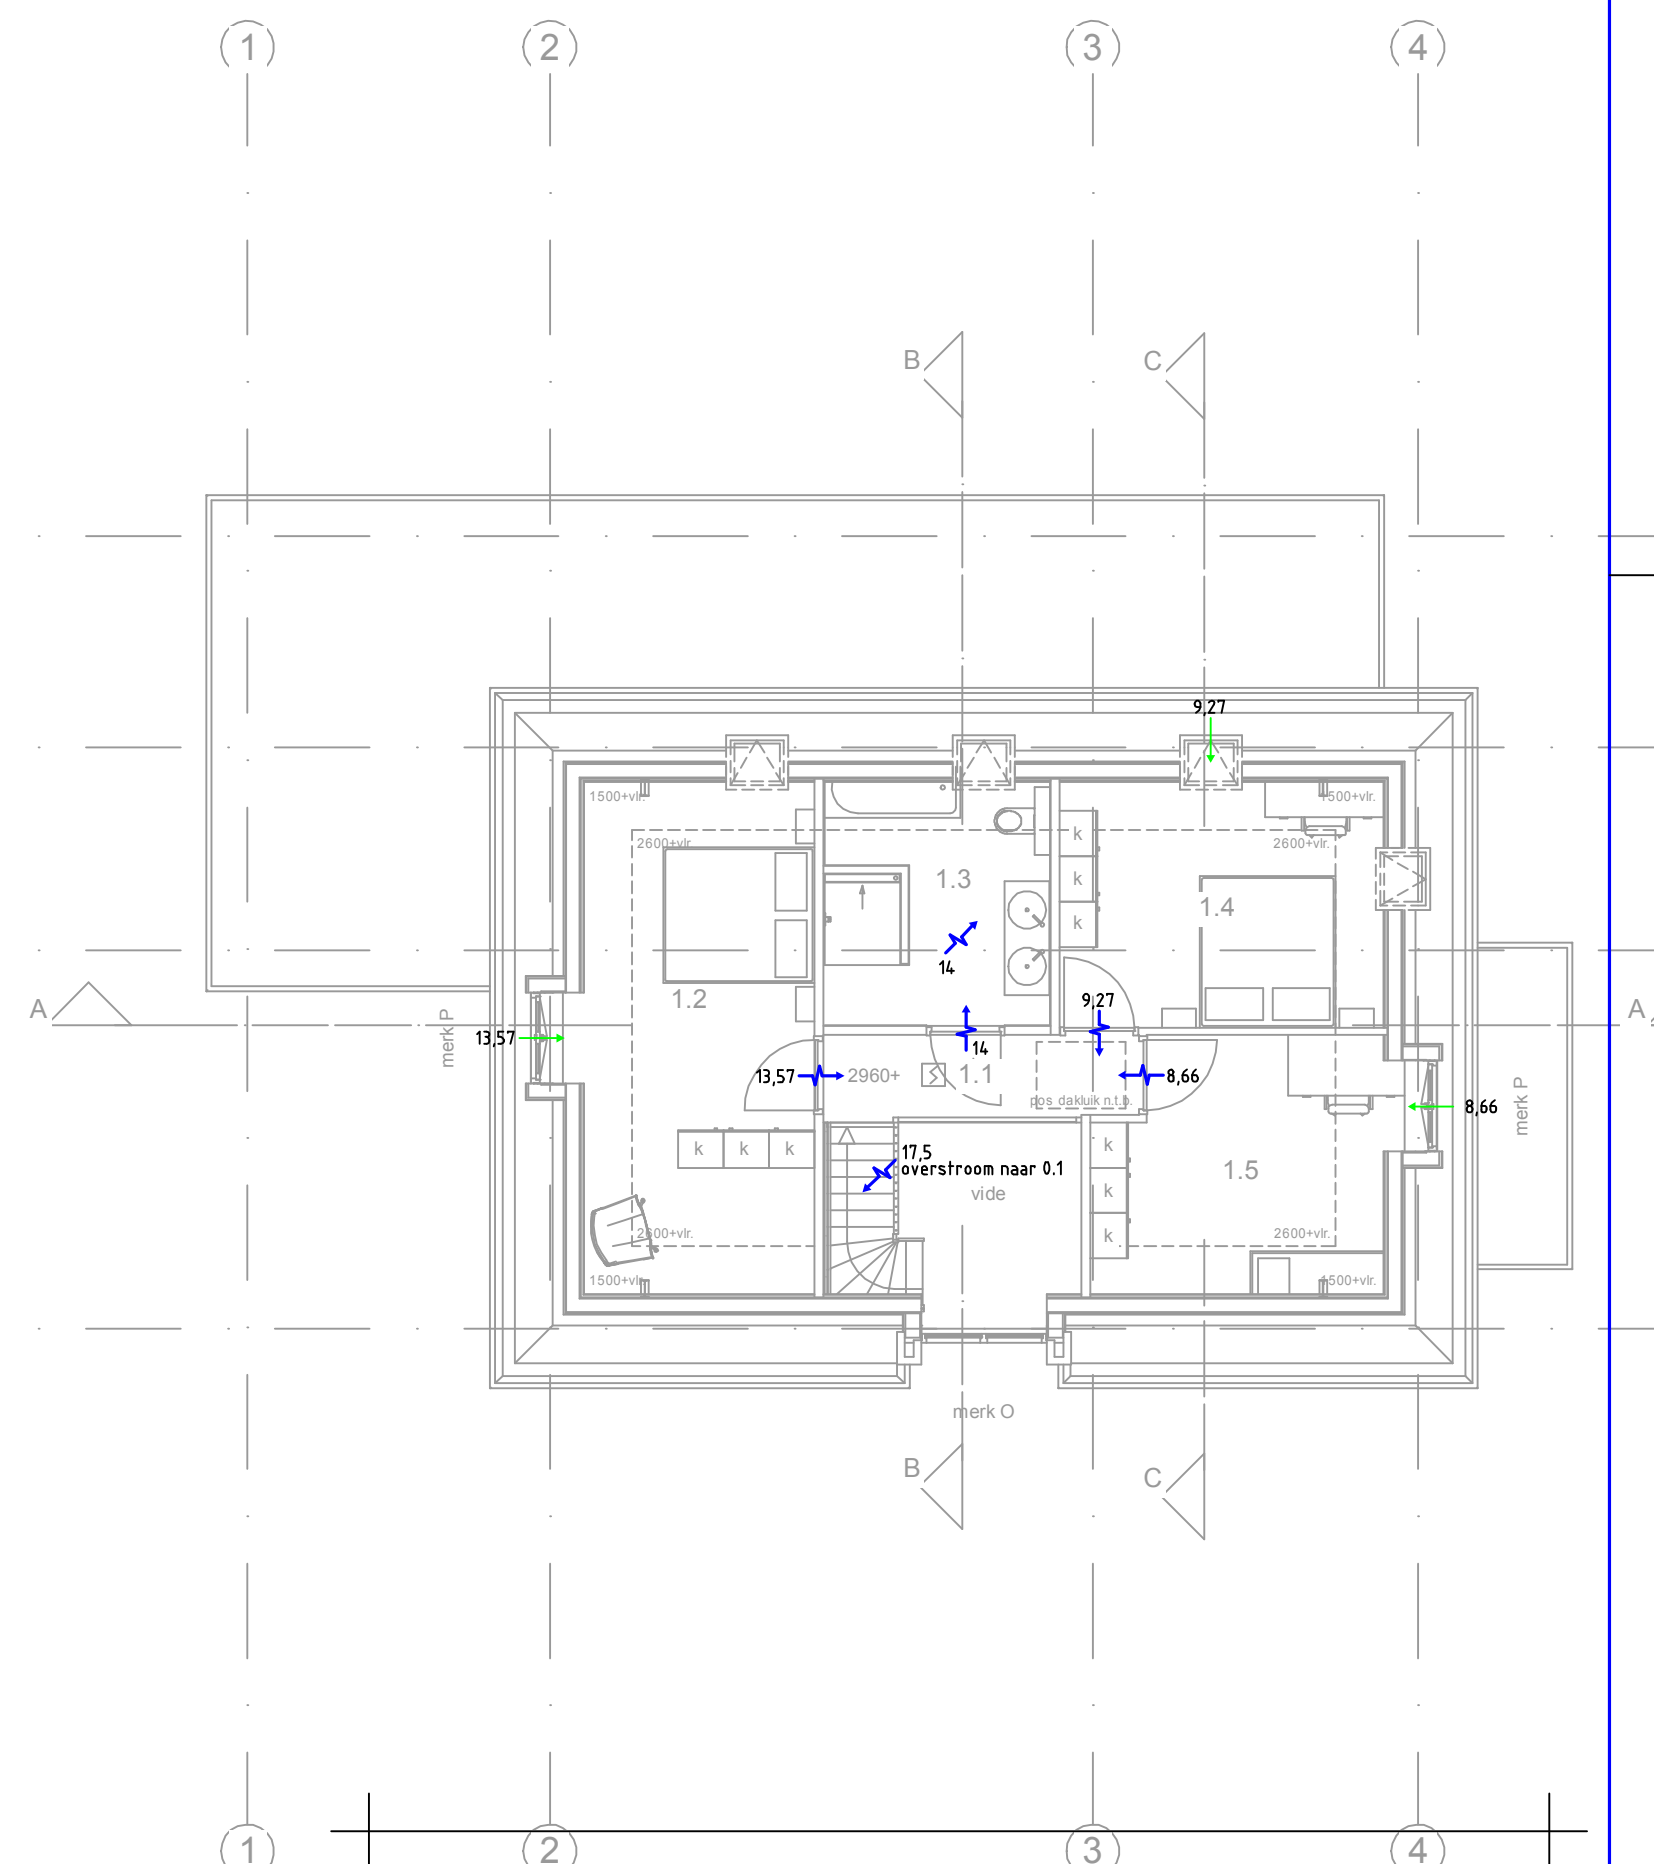

verdieping

RENV001

- ➔ Toevoer middels suskast, uitvoering door aannemer
- ➔ Overstroom/afzuiging
- 15,03 Ventilatie in l/s

BRUNSVELD VEERBEEK INGENIEURS	Datum:	25-08-17	Gewijzigd:	Ref.
	Getekend:	OR		Nieuwbouw woonhuis Hummeloseweg Zelhem
	Formaat:	A2		Fam. W.H. Potman
	Schaal:	1:100		Papaverstraat 90, 7021 ZM Zelhem
	Fase:	—		
Onderwerp: STROMINGSSCHEMA VENTILATIE (BB2012)				Projektnummer: =217-018=
Varsveldsestraatweg 70 a 7122 NM Aalten www.brunsveldveerbeek.nl				Tel. +31 (0)543 - 474122 Fax +31 (0)543 - 477650 info@brunsveldveerbeek.nl
				Blad: