


Te maken gehandicaptenparkeerplaats t.b.v.
Touwbaan 14
Kenteken 00-HGN-6

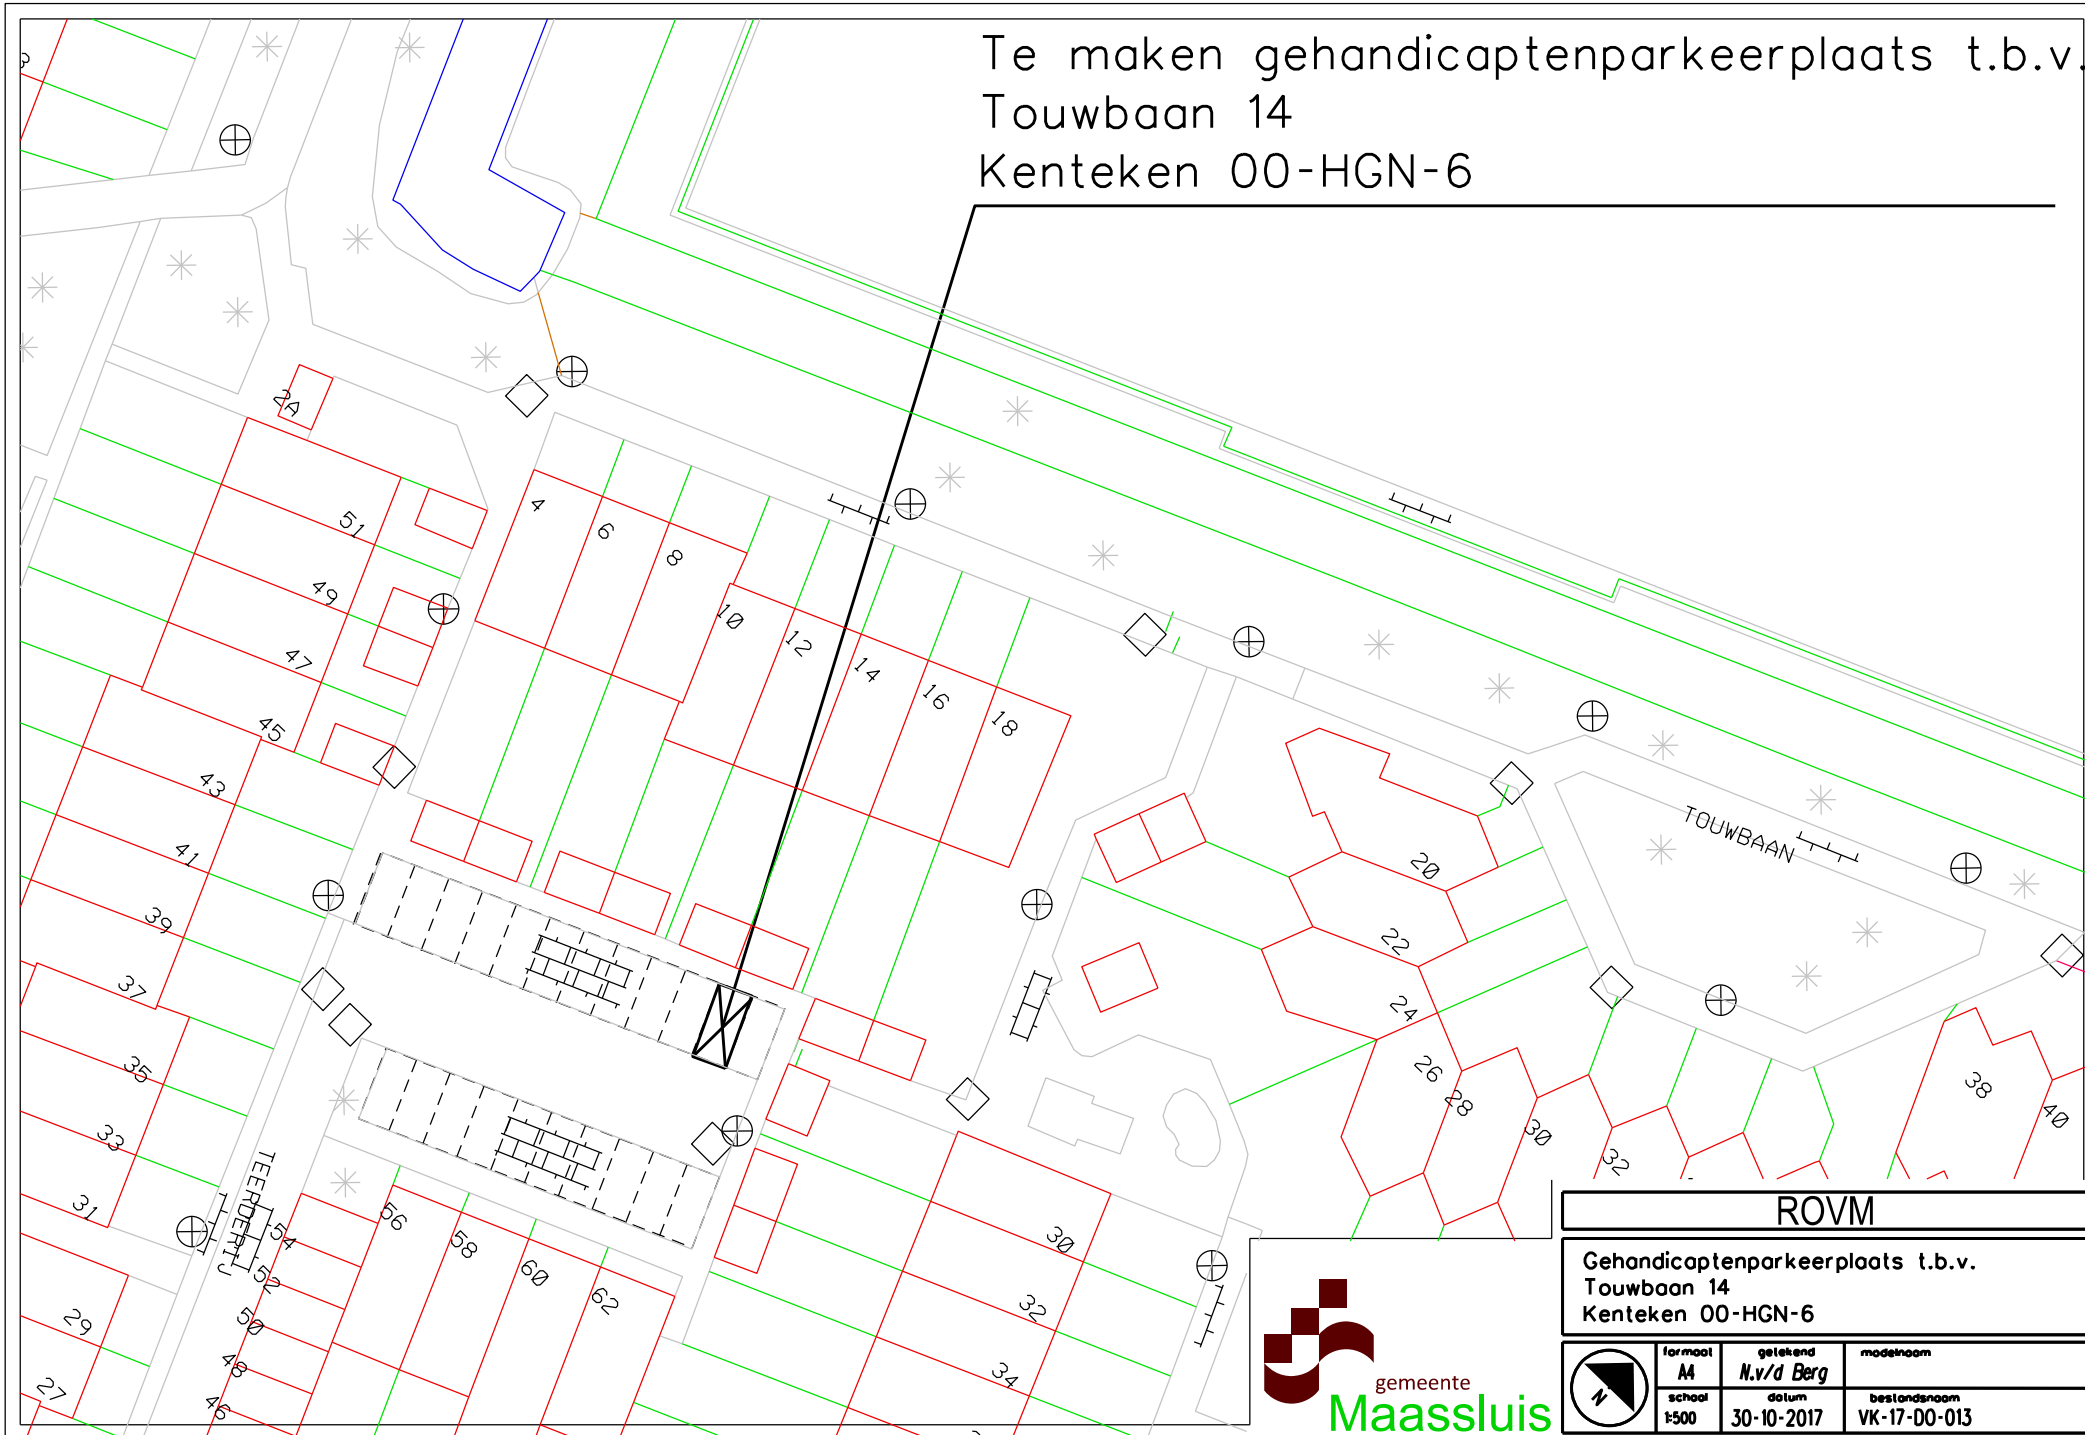

ROVM

Gehandicaptenparkeerplaats t.b.v.
Touwbaan 14
Kenteken 00-HGN-6

	formaat A4	getekend N.v/d Berg	modelnaam
	school 1:500	datum 30-10-2017	bestandsnaam VK-17-00-013