


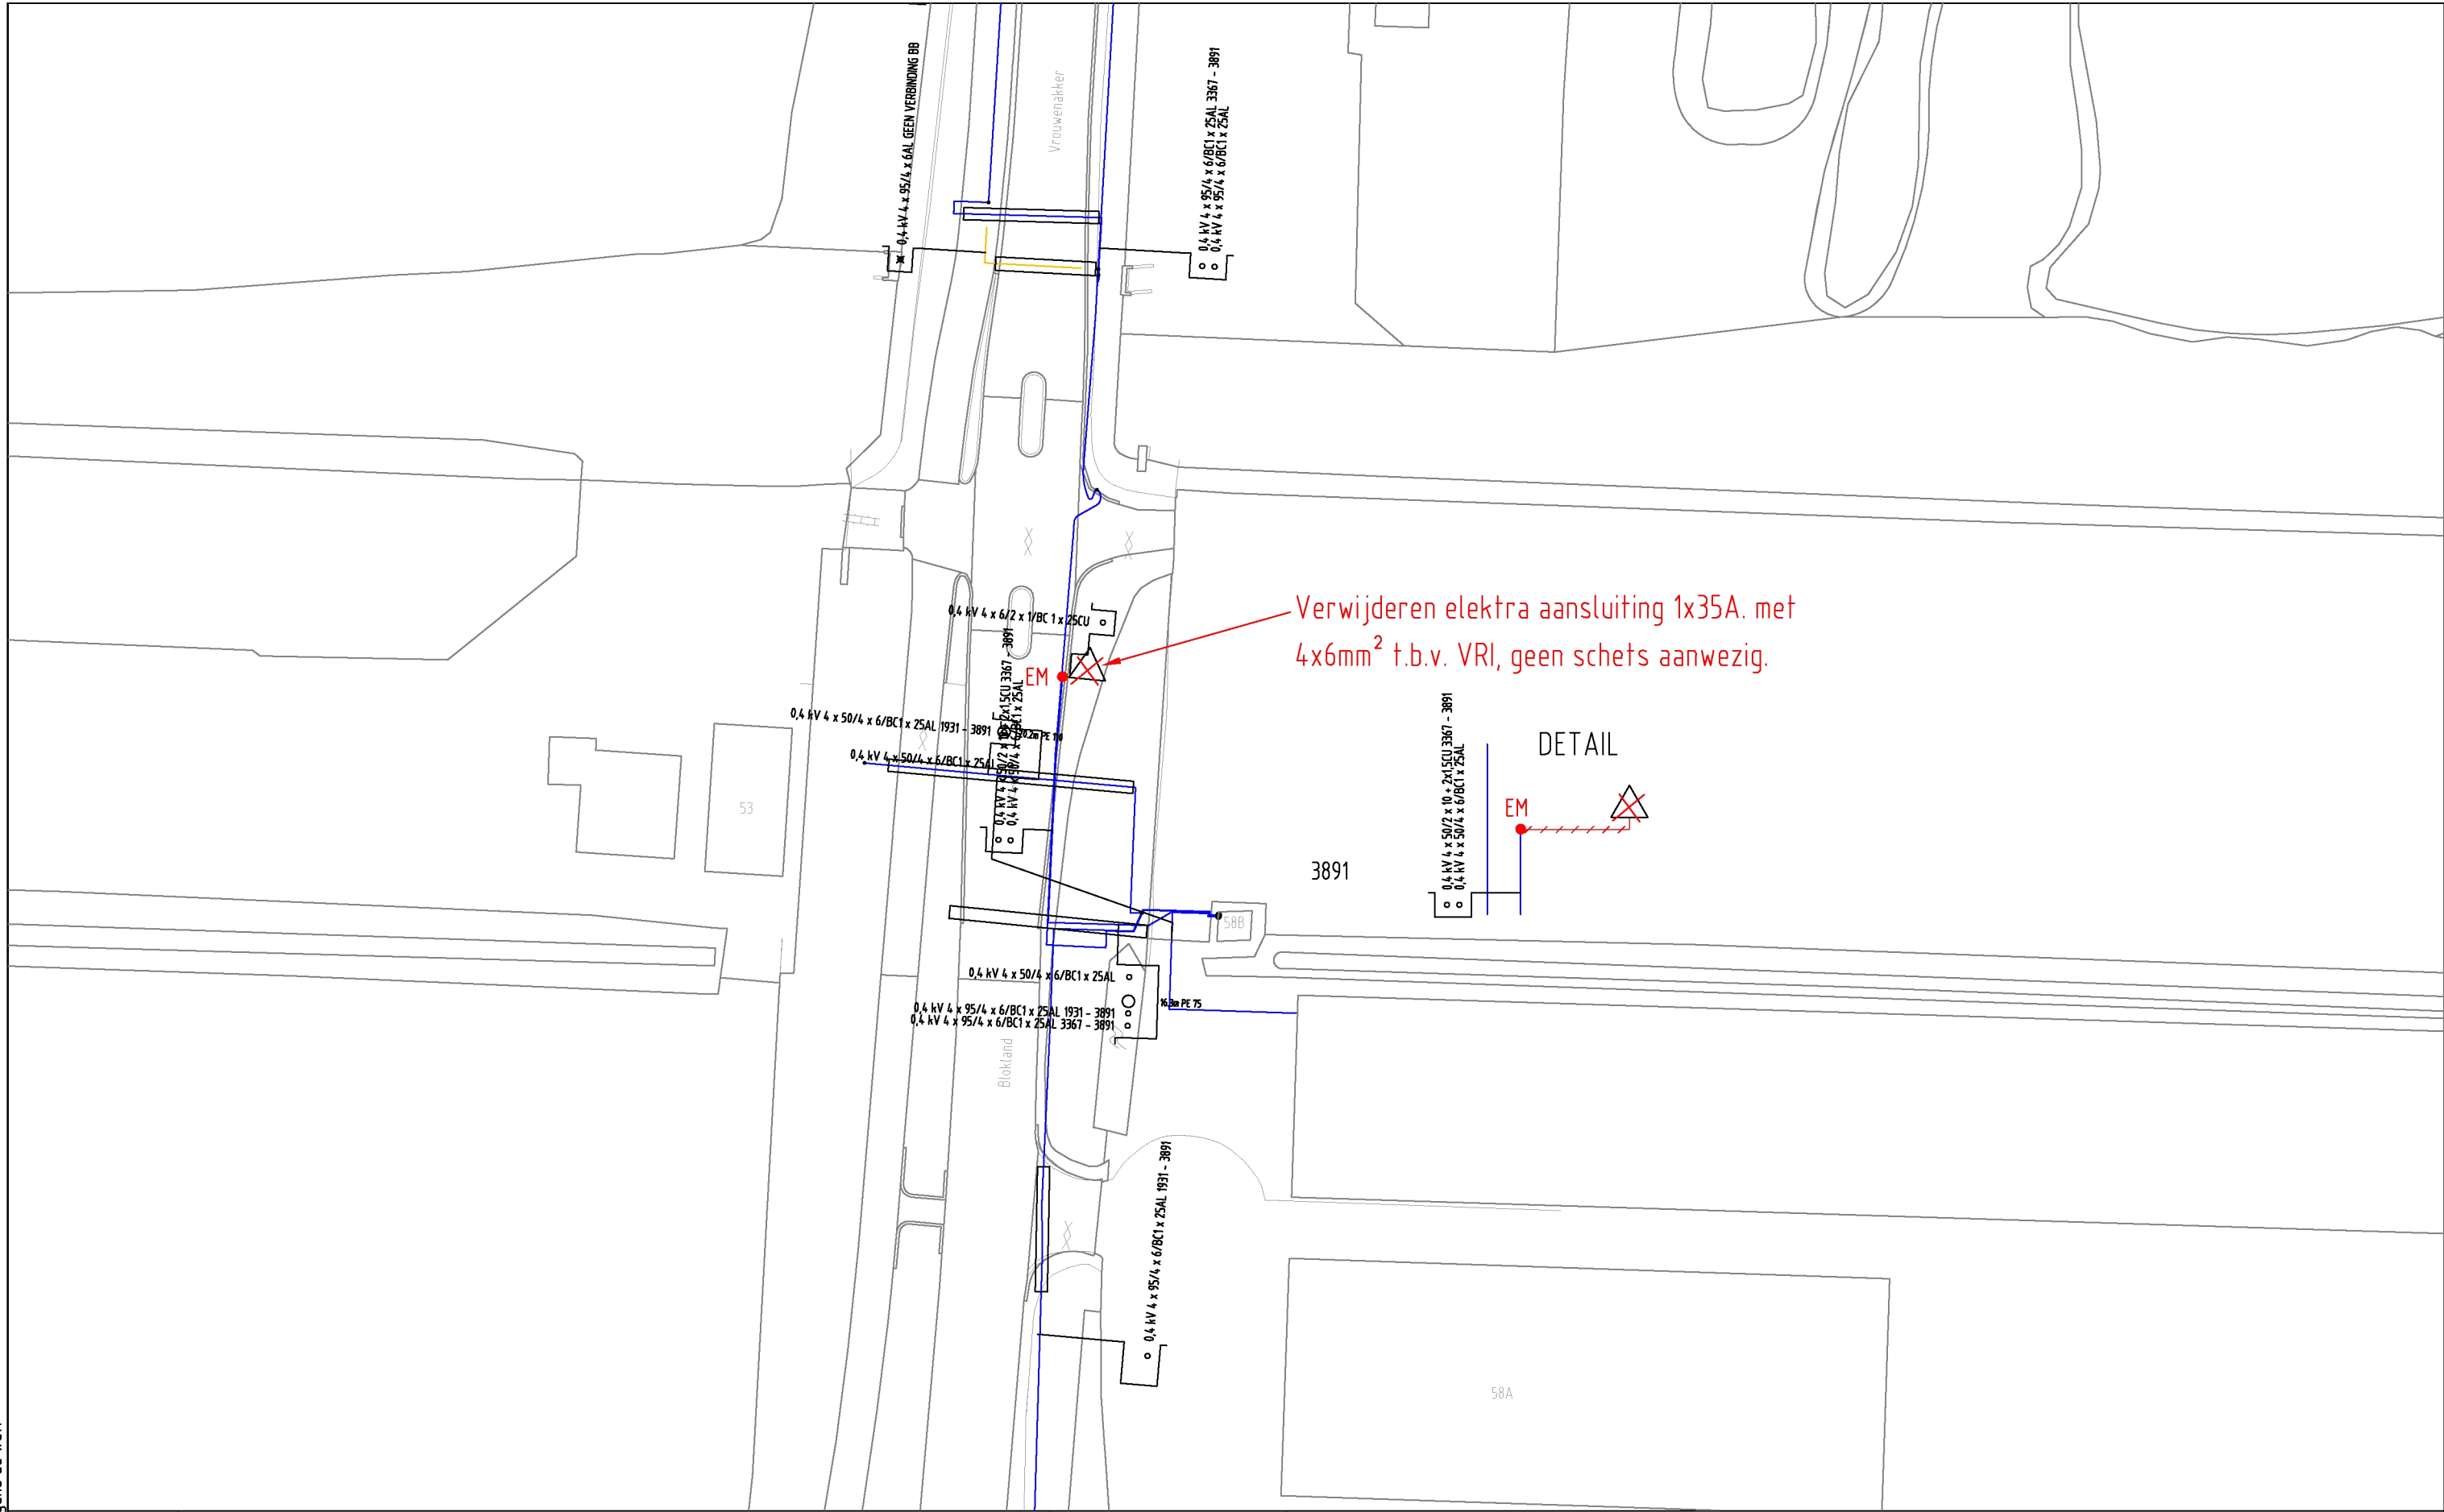

ELEKTRA NIEUW	LS-kast	Station	Leveringspunt	Laadpaal	OV mast
	Mast bovengronds	Mof	Bescherming	Abc Tekst	Zinkerbord
ELEKTRA BESTAAND	Kabel nieuw	Kabel te rijzen	Kabel te rooien	Buiten Bedrijf	Kadaster
	LS-kast	Station	Leveringspunt	OV mast	Mast bovengronds
	0,4 kV/OV	0,4 kV	OV	3 kV	6 kV
	23 kV	25 kV	50 kV	66 kV	150 kV
	Buiten Bedrijf	Telecom	Aardkabel	Gelijkspanning	

Opmerkingen/Tracélengte;

STEDIN	201709 Trace Elektra Vrouwenakker 25 nst Vrouwenakker	Wijz: #0	Get: J. de Lorijn
Formaat: A3	Detailontwerp/Vergunning E	Datum: 18-9-2017	Gec:
Schaal: 1:500		Project: 930000063264 KGK Aanvraag	
Volgend bladnr: n.v.t.		Ordernr: 50126921	
		Documentnr: 201709-0000-443	Status: In bewerking
			Bladnr: 443