

BOUWKUNDIGE EN CONSTRUCTIEVE PLATTEGRONDEN 1:100




BESTAAND




NIEUW


GEVLAANZICHTEN EN DOORSNEDE 1:75

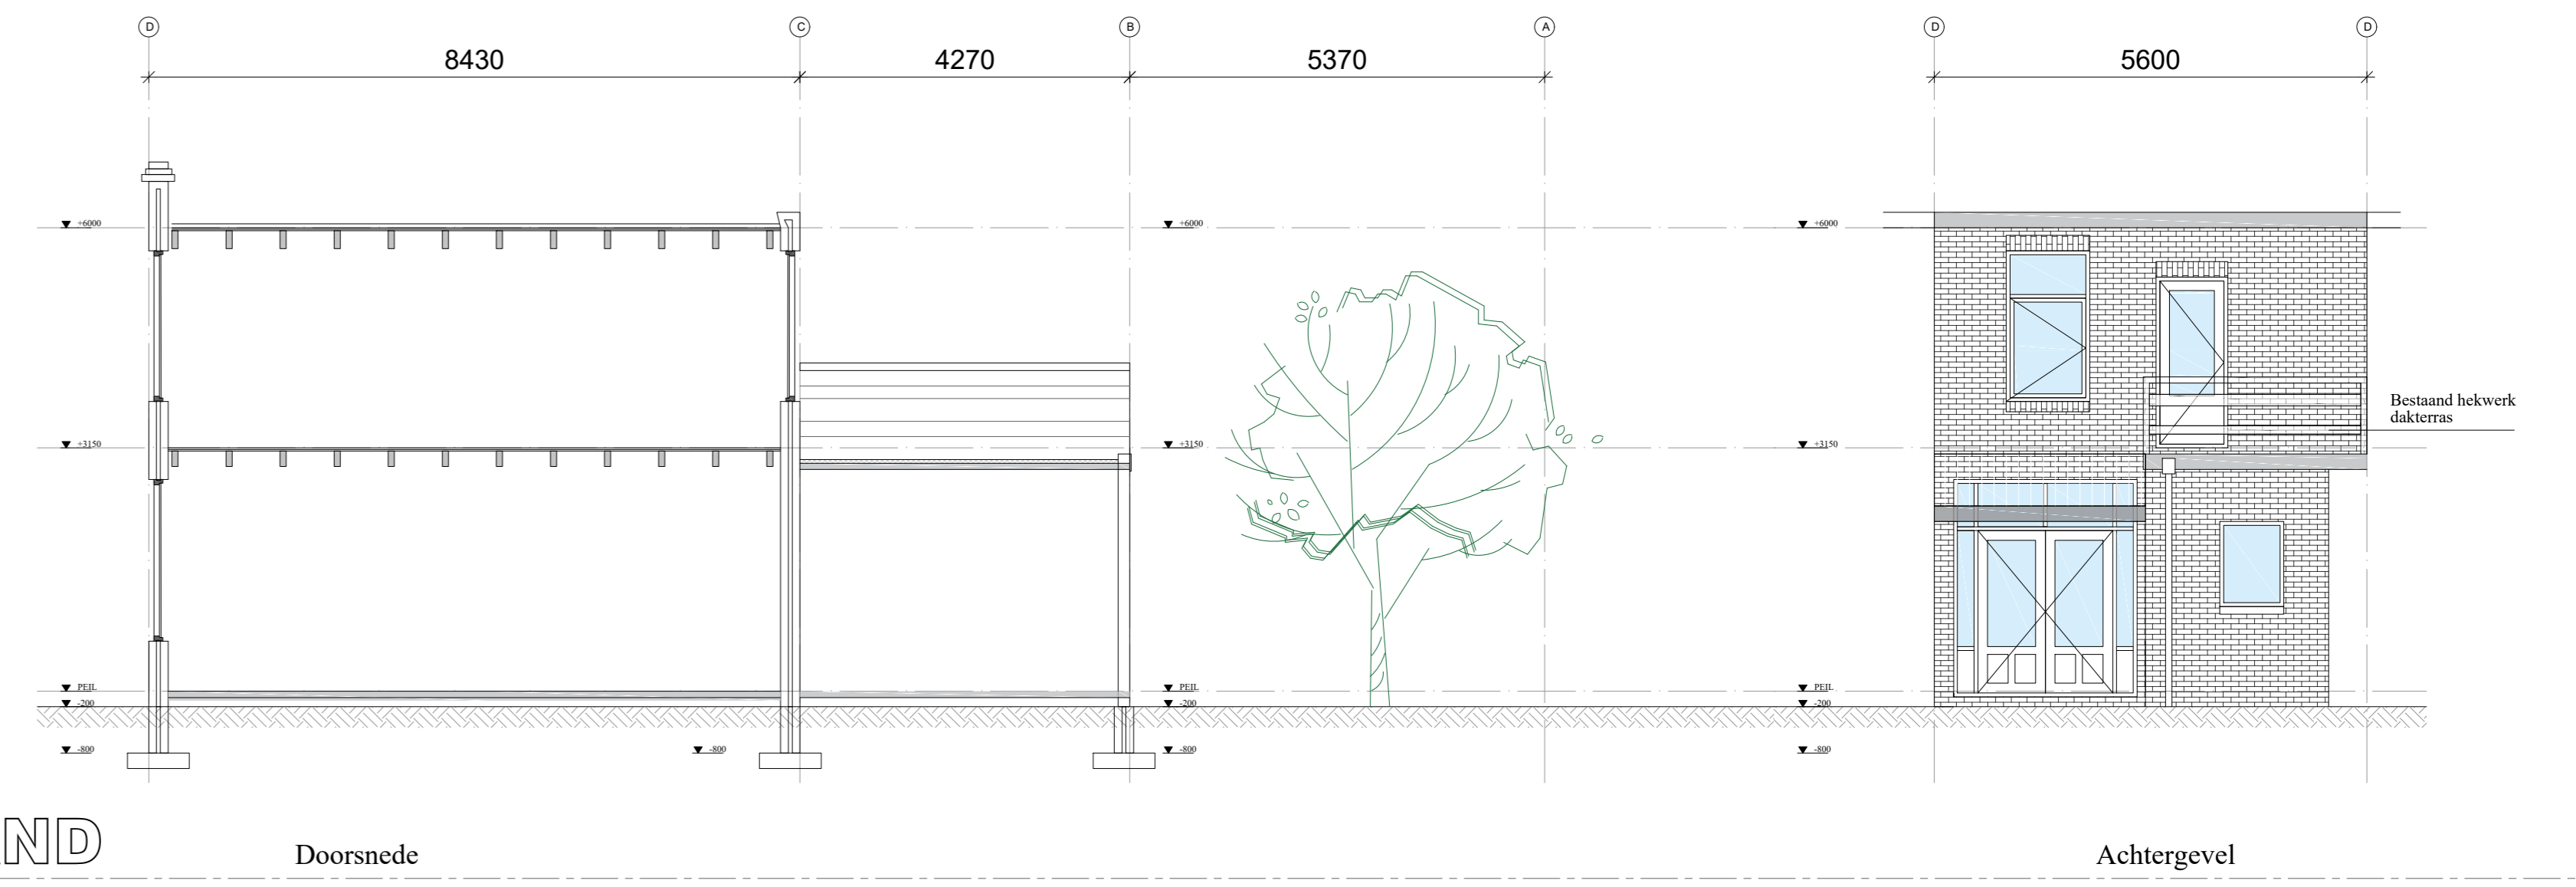

BESTAAND

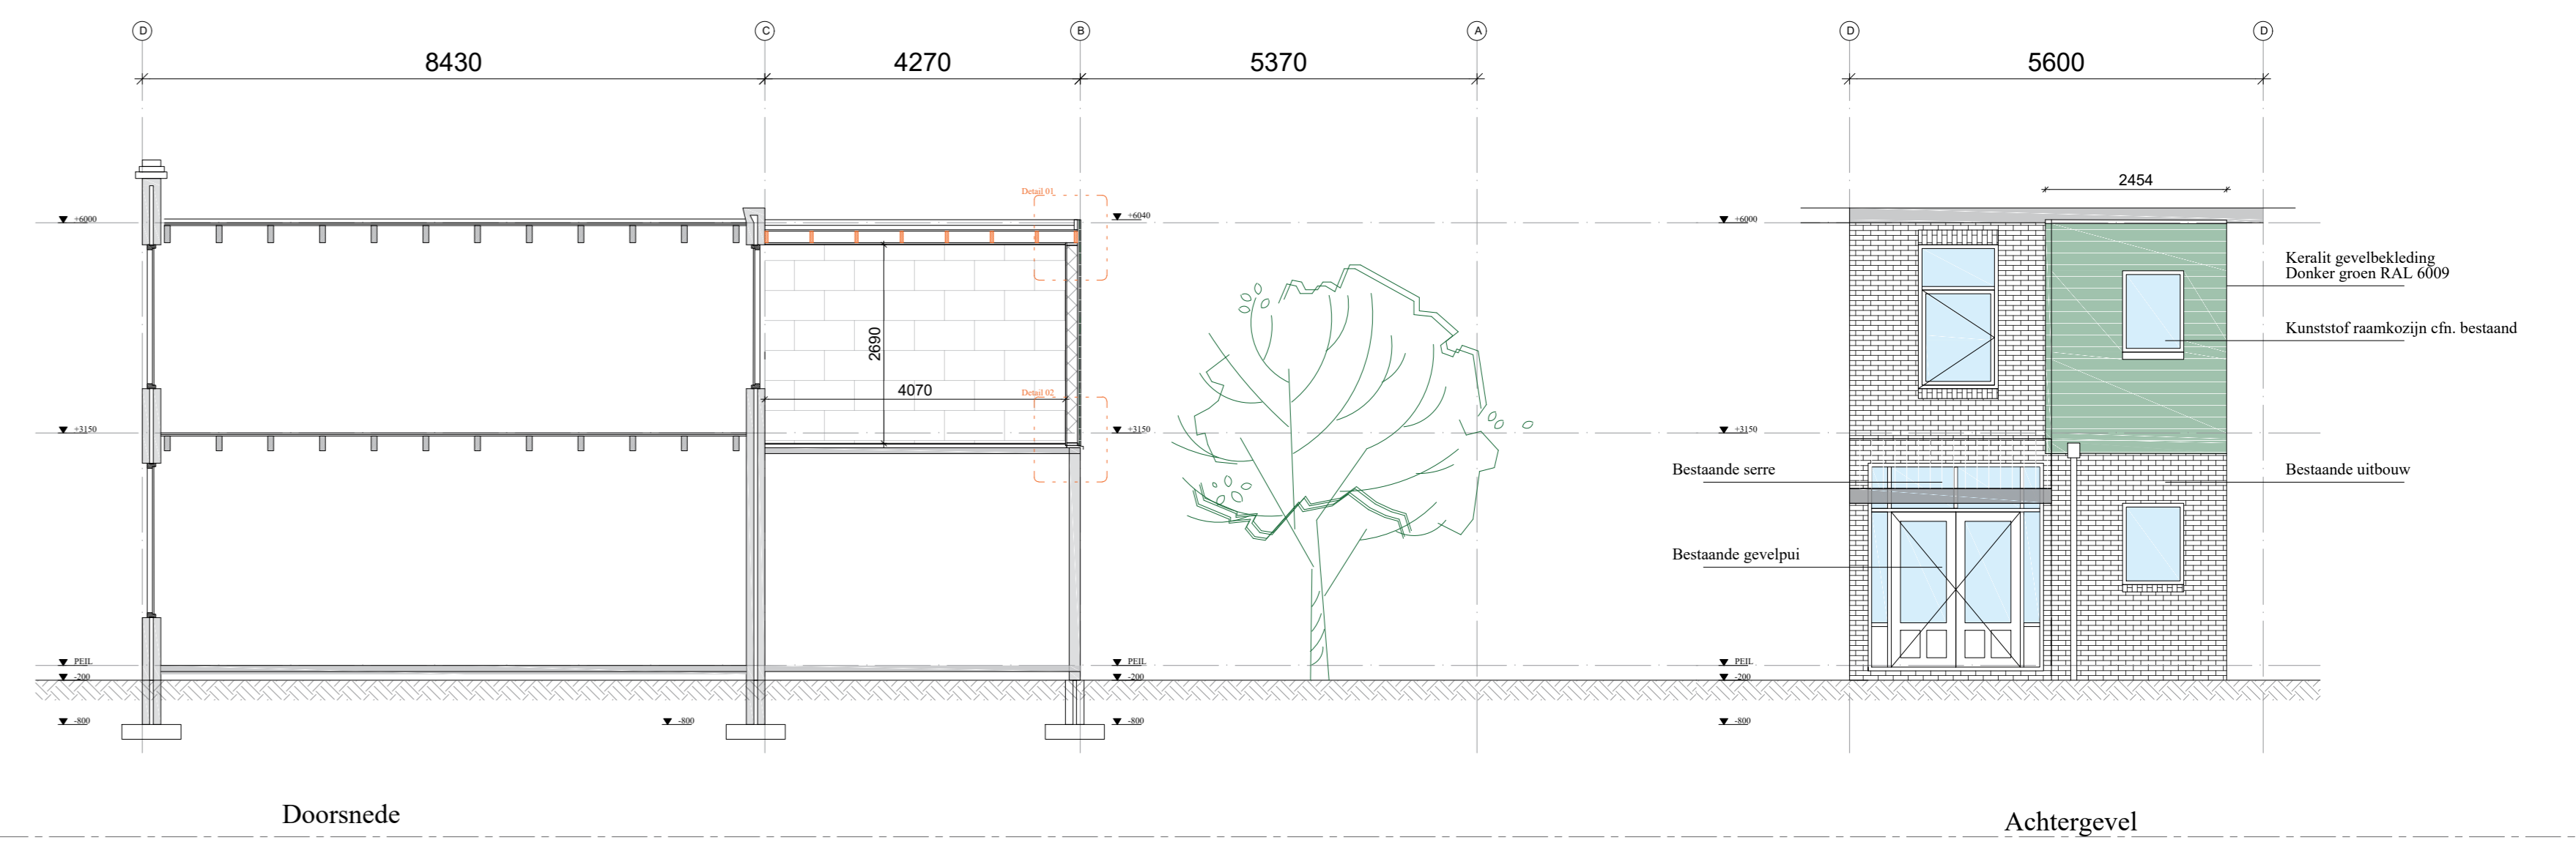


NIEUW

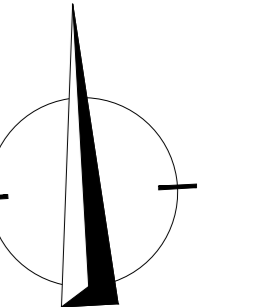


Gemeente: Vaardingen  
Perceel: 2452

- Dakopstand
- Bitumineuze dakbedekking
- Pir isolatie 60mm
- Constructieplaat
- balklaag 44x150mm hoh 610mm
- Rachelwerk
- Gipsplaat + stucwerk

DETAIL .01

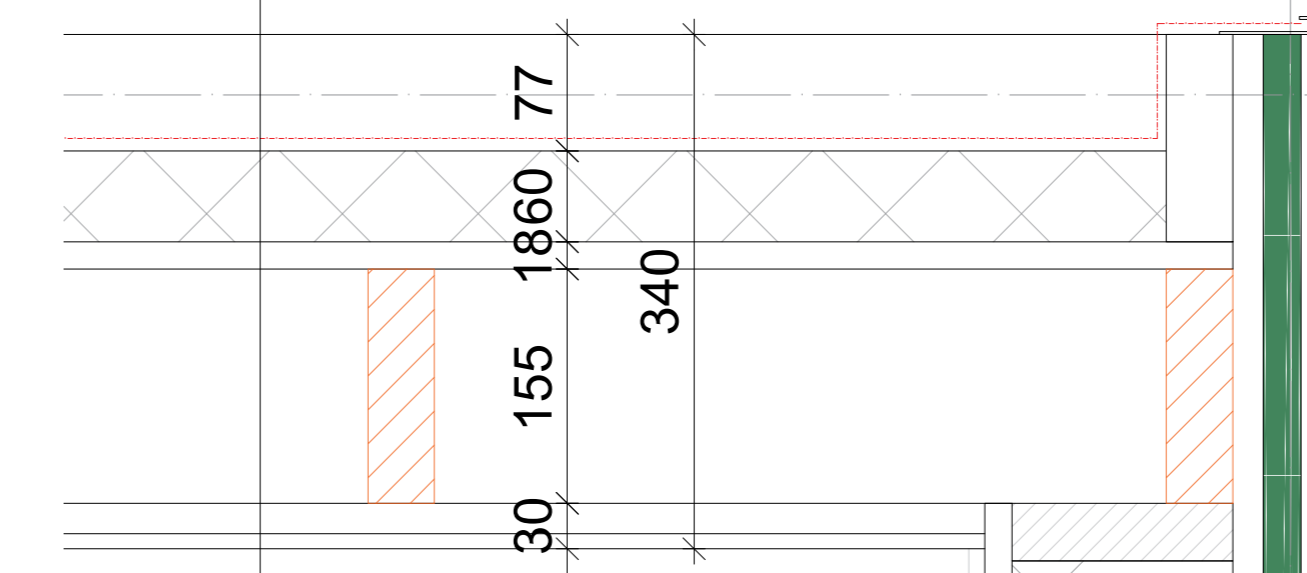

DETAIL .02

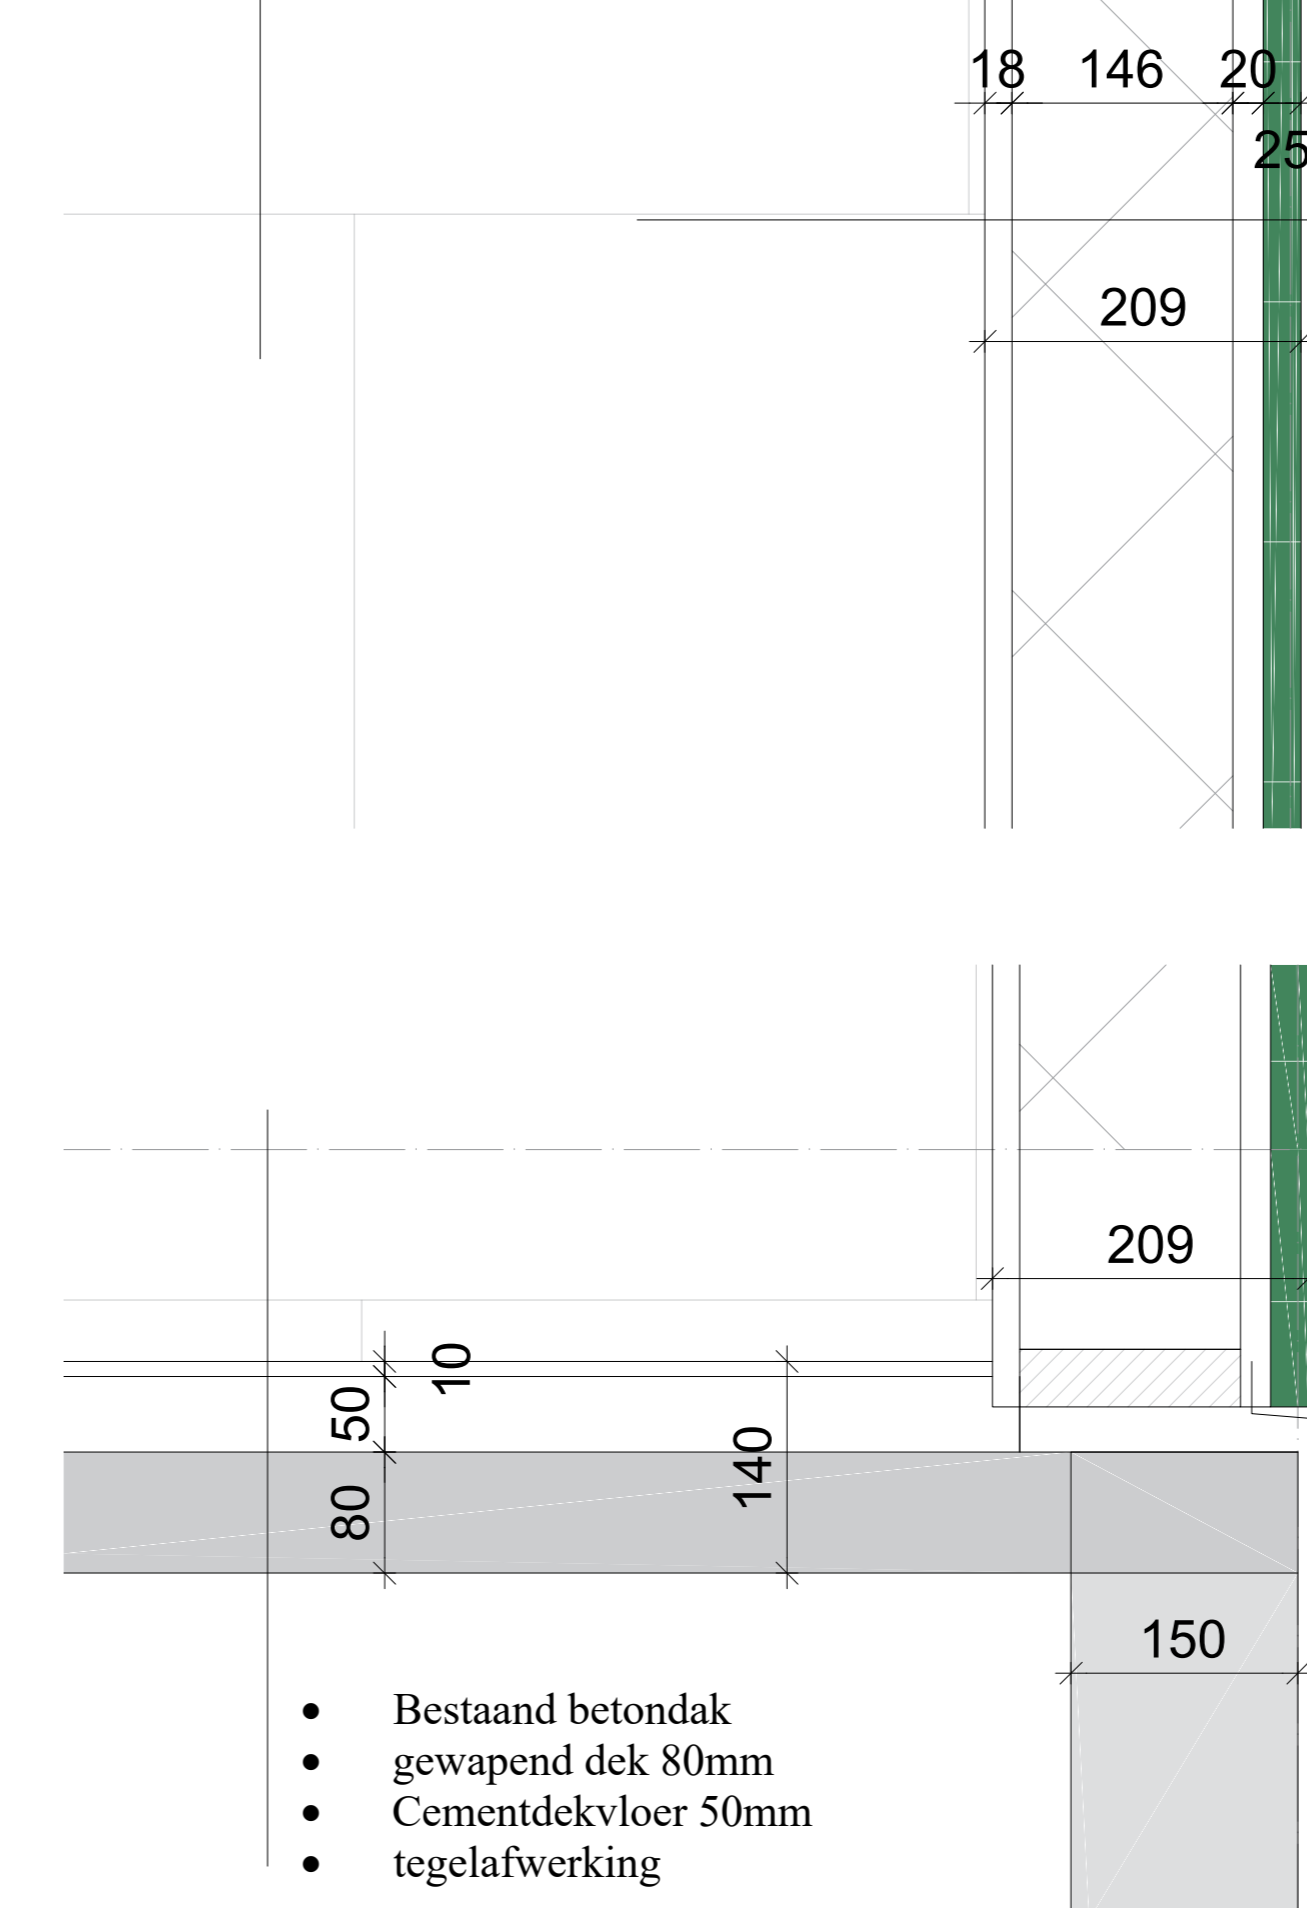


- OPBOUW HSB WAND:
- Keraltit gevelbekleding RAL 6009
  - Regelwerk
  - Dampdoorlatende vochtkerende folie
  - Hsb constructie 38x146mm hoh 400mm
  - Constructieplaat
  - Vochtwerende gipsplaat + tegelafwerking


waterslag op kleur van keraltit

- Bestaand betondak
- gewapend dek 80mm
- Cementdekvloer 50mm
- tegelafwerking


NIEUWE ACHTERGEVEL + MATERIAAL GEBUIK

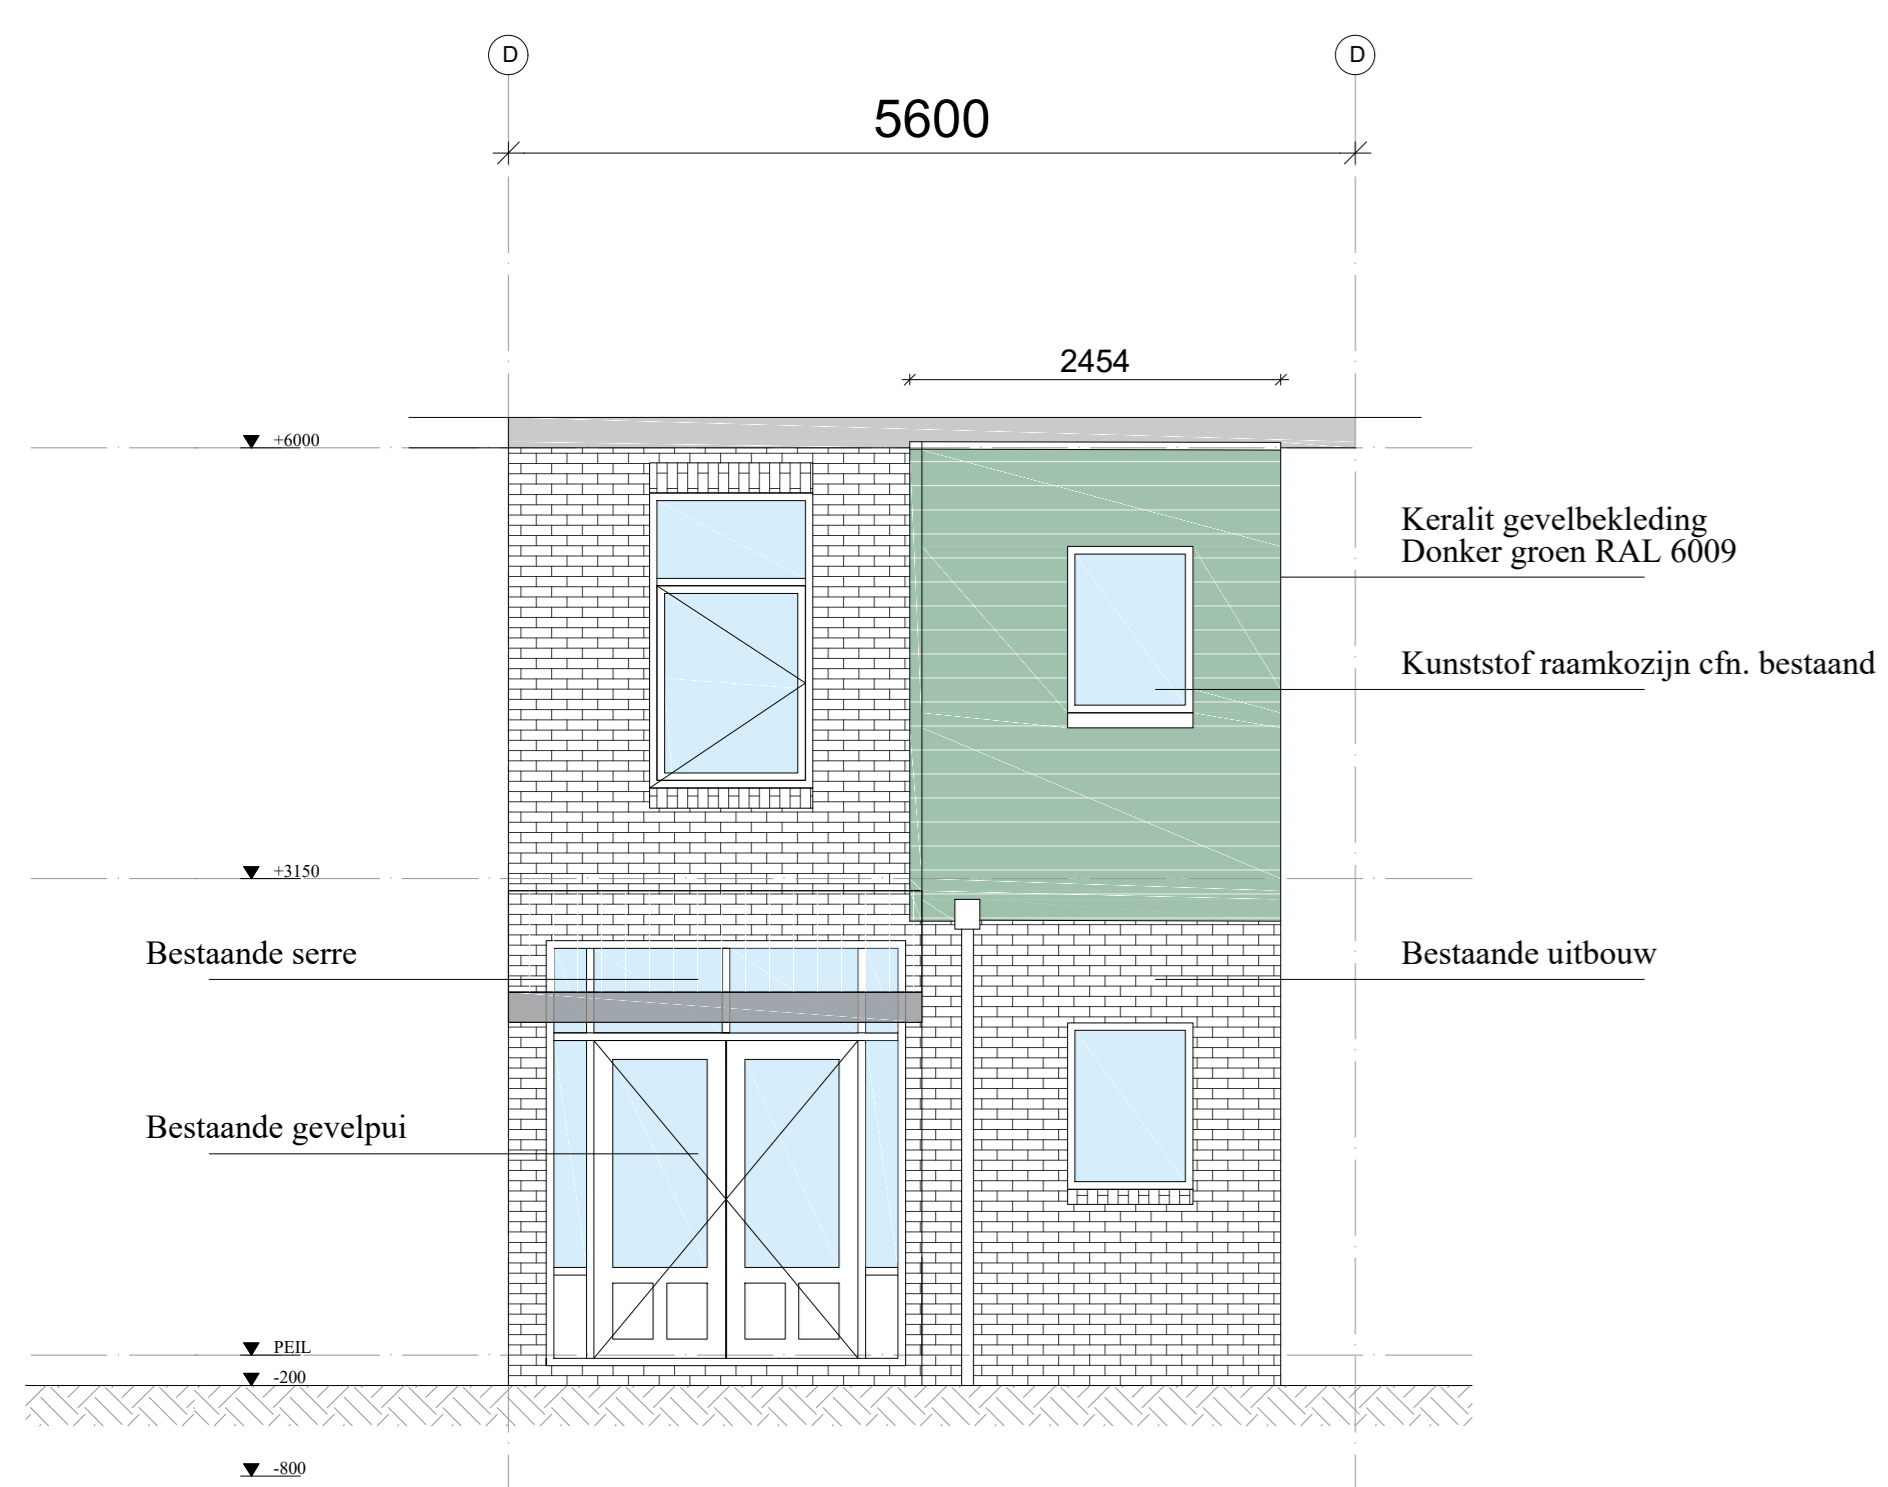

IMPRESSIE ACHTERGEVEL

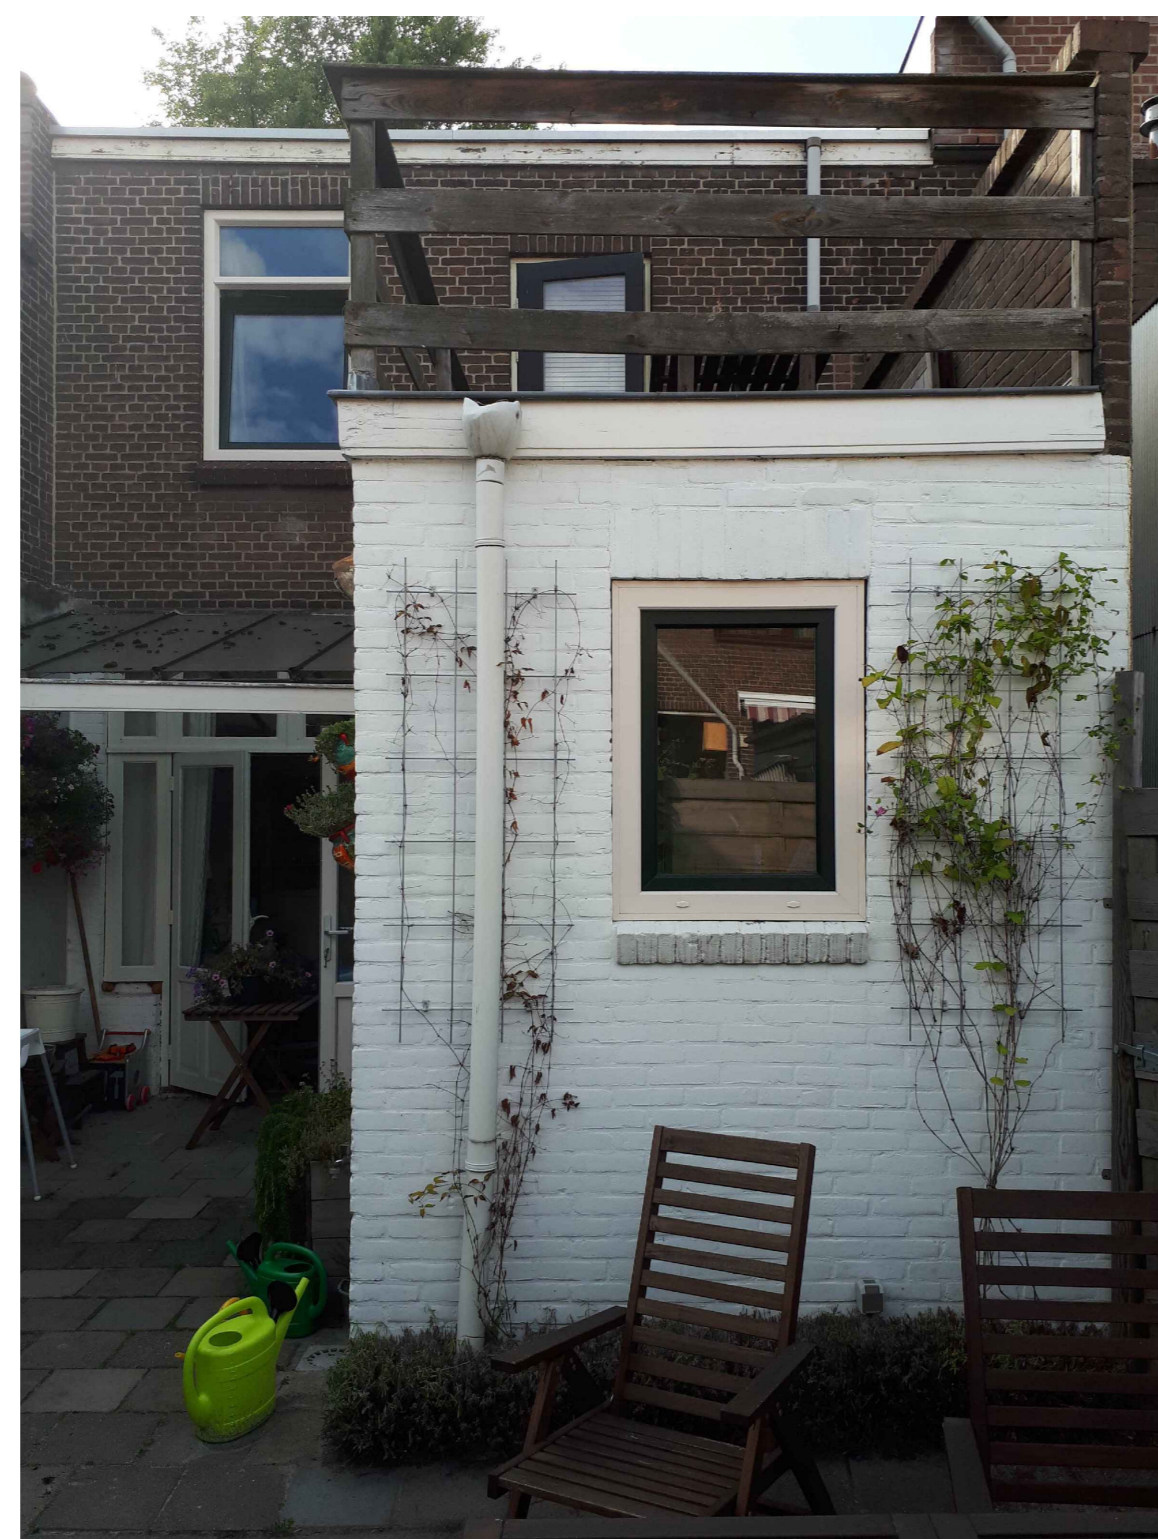

STREETVIEW (ONGEWIJZIGD)

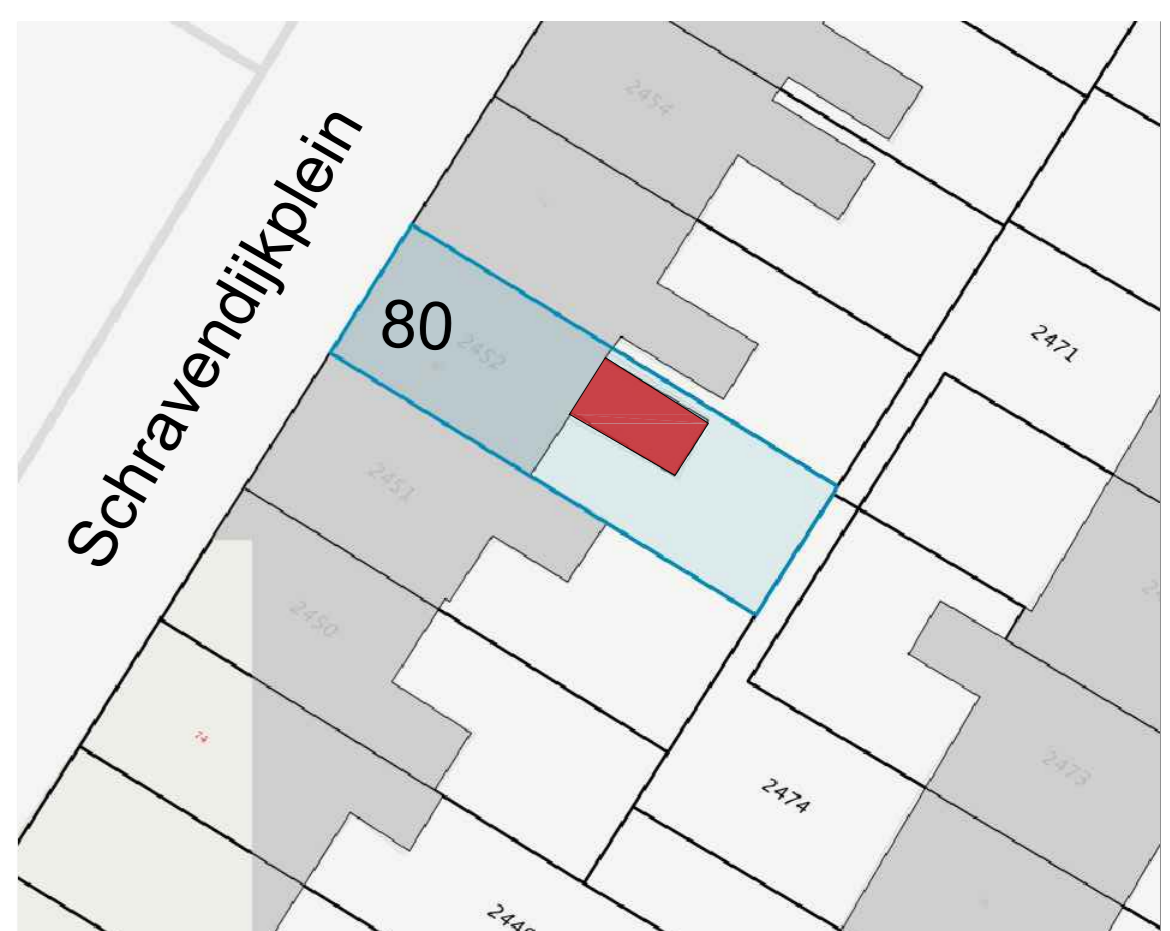

KADASTRALE KAART 1:500



Alle maten in het werk te controleren!

Project  
Realisatie DAKOPBOUW achterzijde woning

Ondrachgever: Dhr. N. van Bruggen  
Datum: 27-07-2017  
Schravendijkplein 80, 3131 GX, Vlaardingen

Schaal: 1:var.  
Tekeningsnummer: BK2017-284

Onderdeel: Bouwaanvraag  
Formaat: A0  
B01

