




Gemeente Aalsmeer

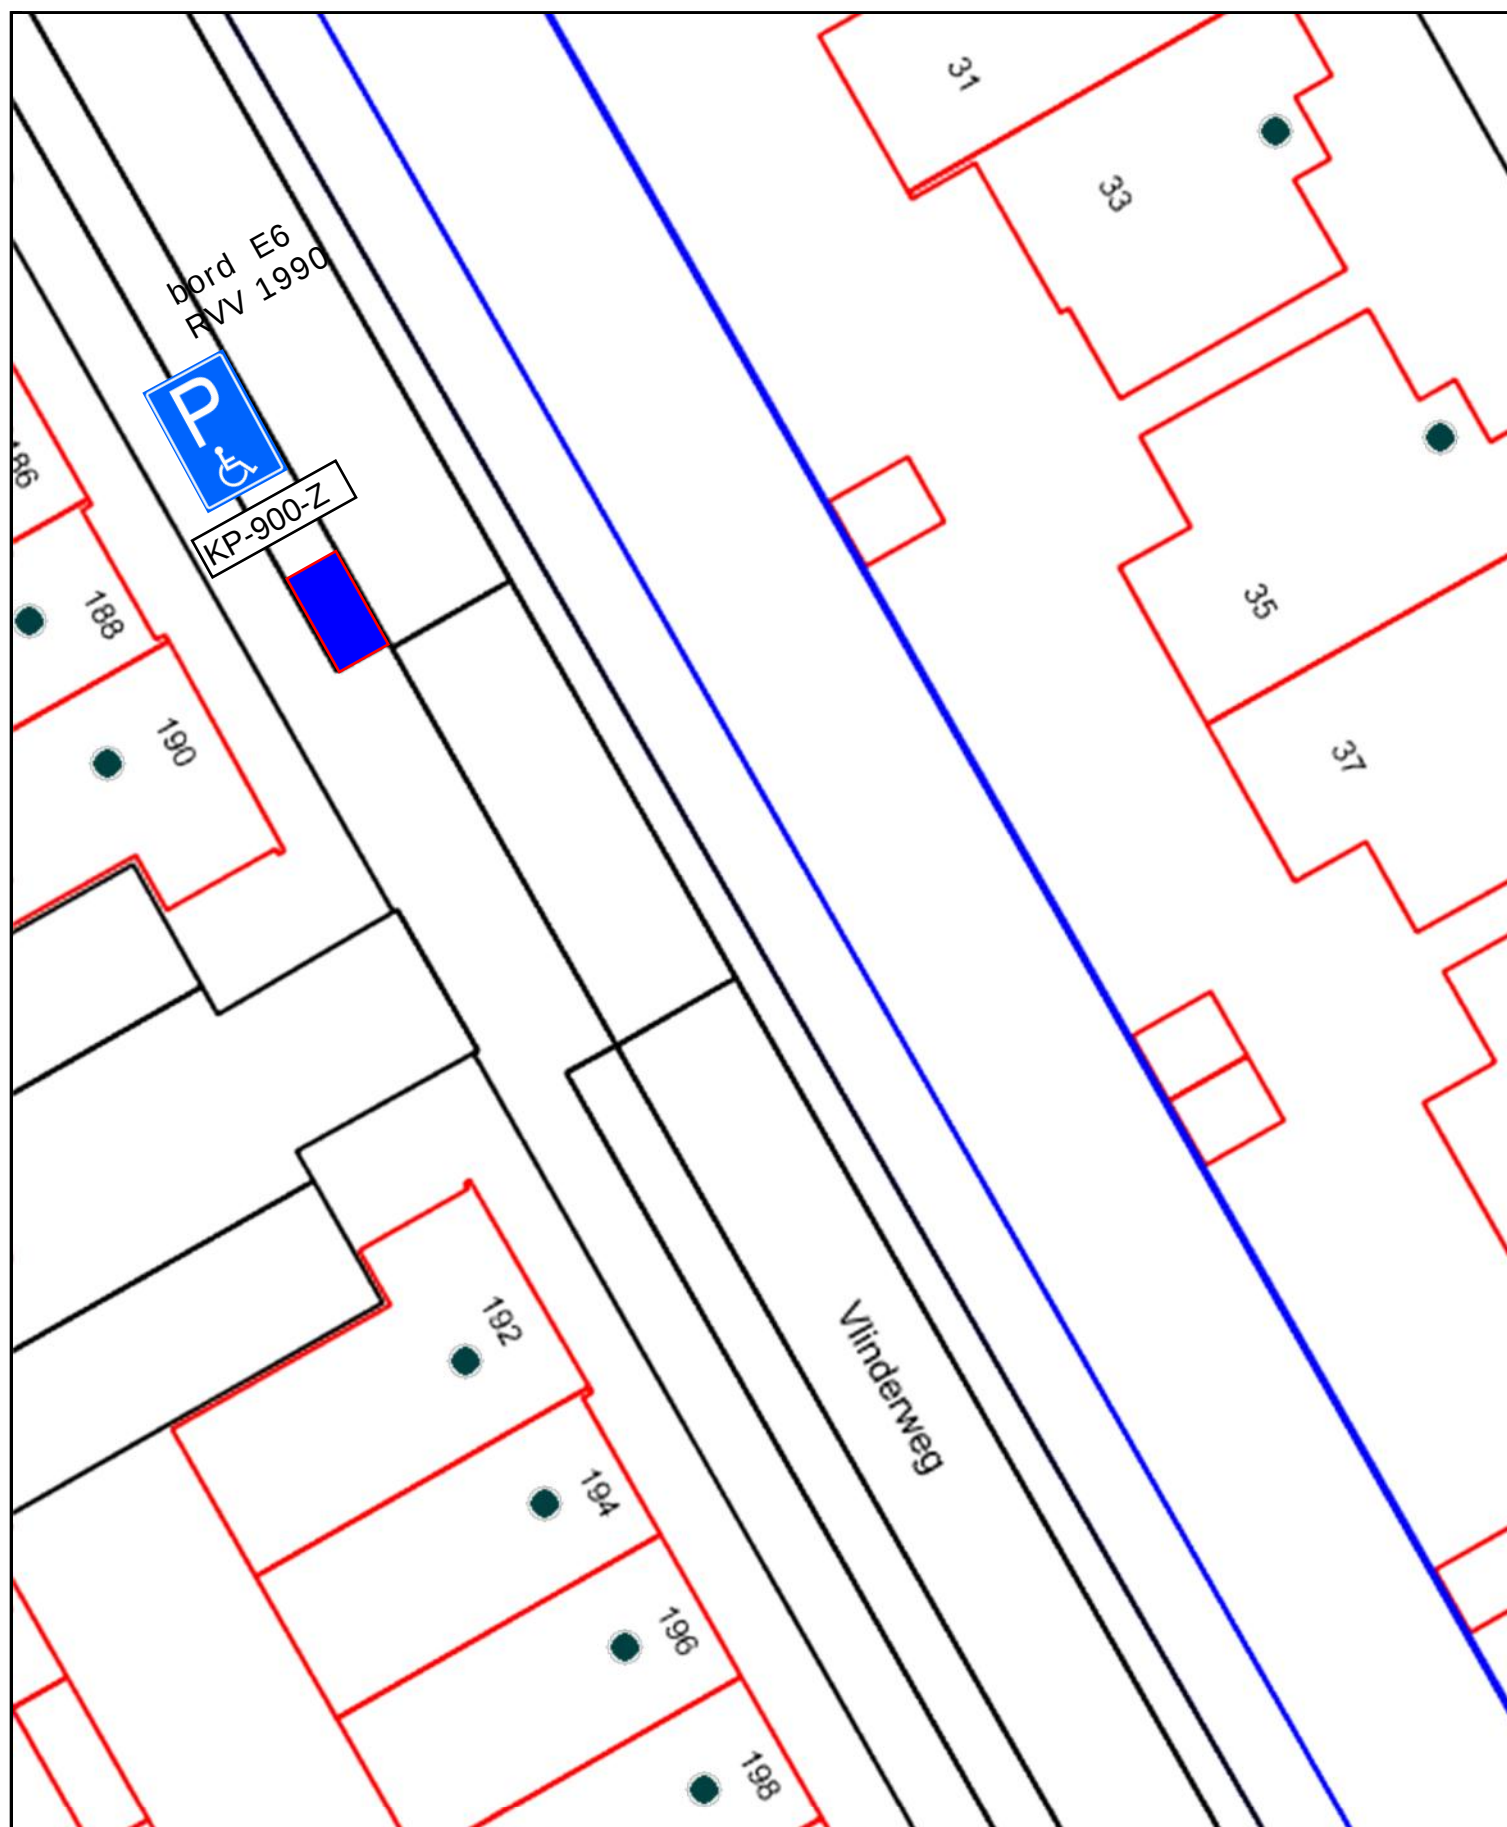

Gehandicaptenparkeerplaats
op kenteken Vlinderweg 190

Tekeningnummer R&B-V-2017-94

Schaal 1:250
0 2 4 6m

Behoort bij besluit van burgemeester
en wethouders van Aalsmeer van 31
oktober 2017,
zaaknummer Z-2017/053992