


Tekening bij Watervergunning grondwateronttrekking berekening

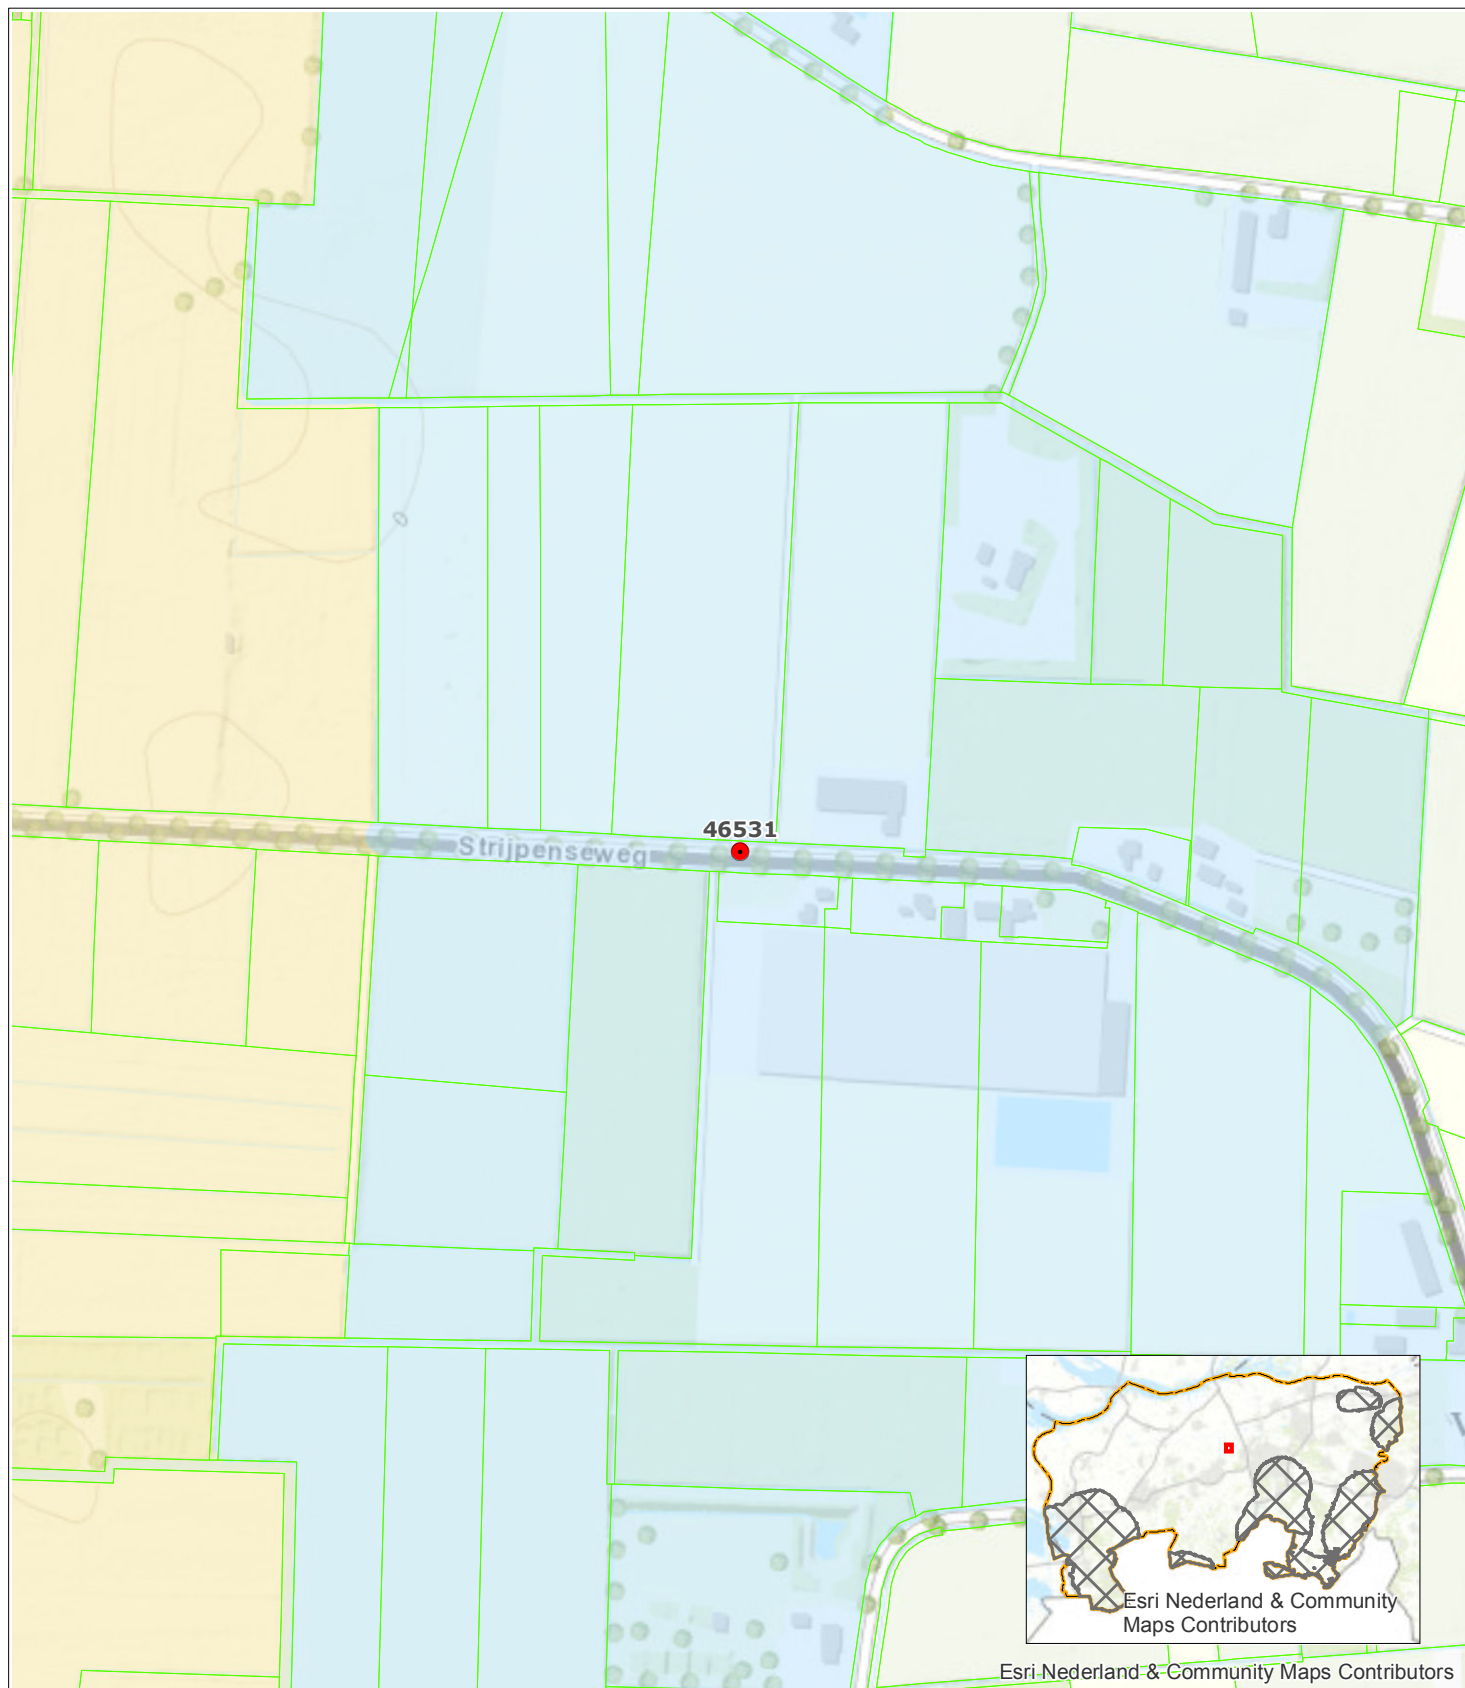

Kenmerken v/d vergunning:

Registratienummer: 19717

Coördinaten put:

X 105739

Y 402528



Projectomschrijving
Watervergunning grondwater-
onttrekking berekening

Opdrachtgever
Afd. Vergunningen
Opdrachtnemer
Afd. Kennis & Advies
Tekeningnummer
19717 - 46531

Formaat	Schaal	Datum
A4	1:5.000	1-8-2017

- Grondwaterput met putnummer
- Perceelsgrenzen
- Beschermd gebied waterhuishouding
- Beperkt beschermd gebied
- Attentiegebied
- ▨ Invloedsgebied Natura2000