
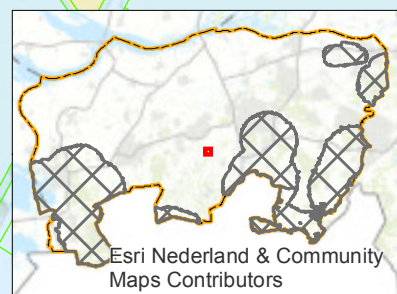


Tekening bij Watervergunning grondwateronttrekking beregning

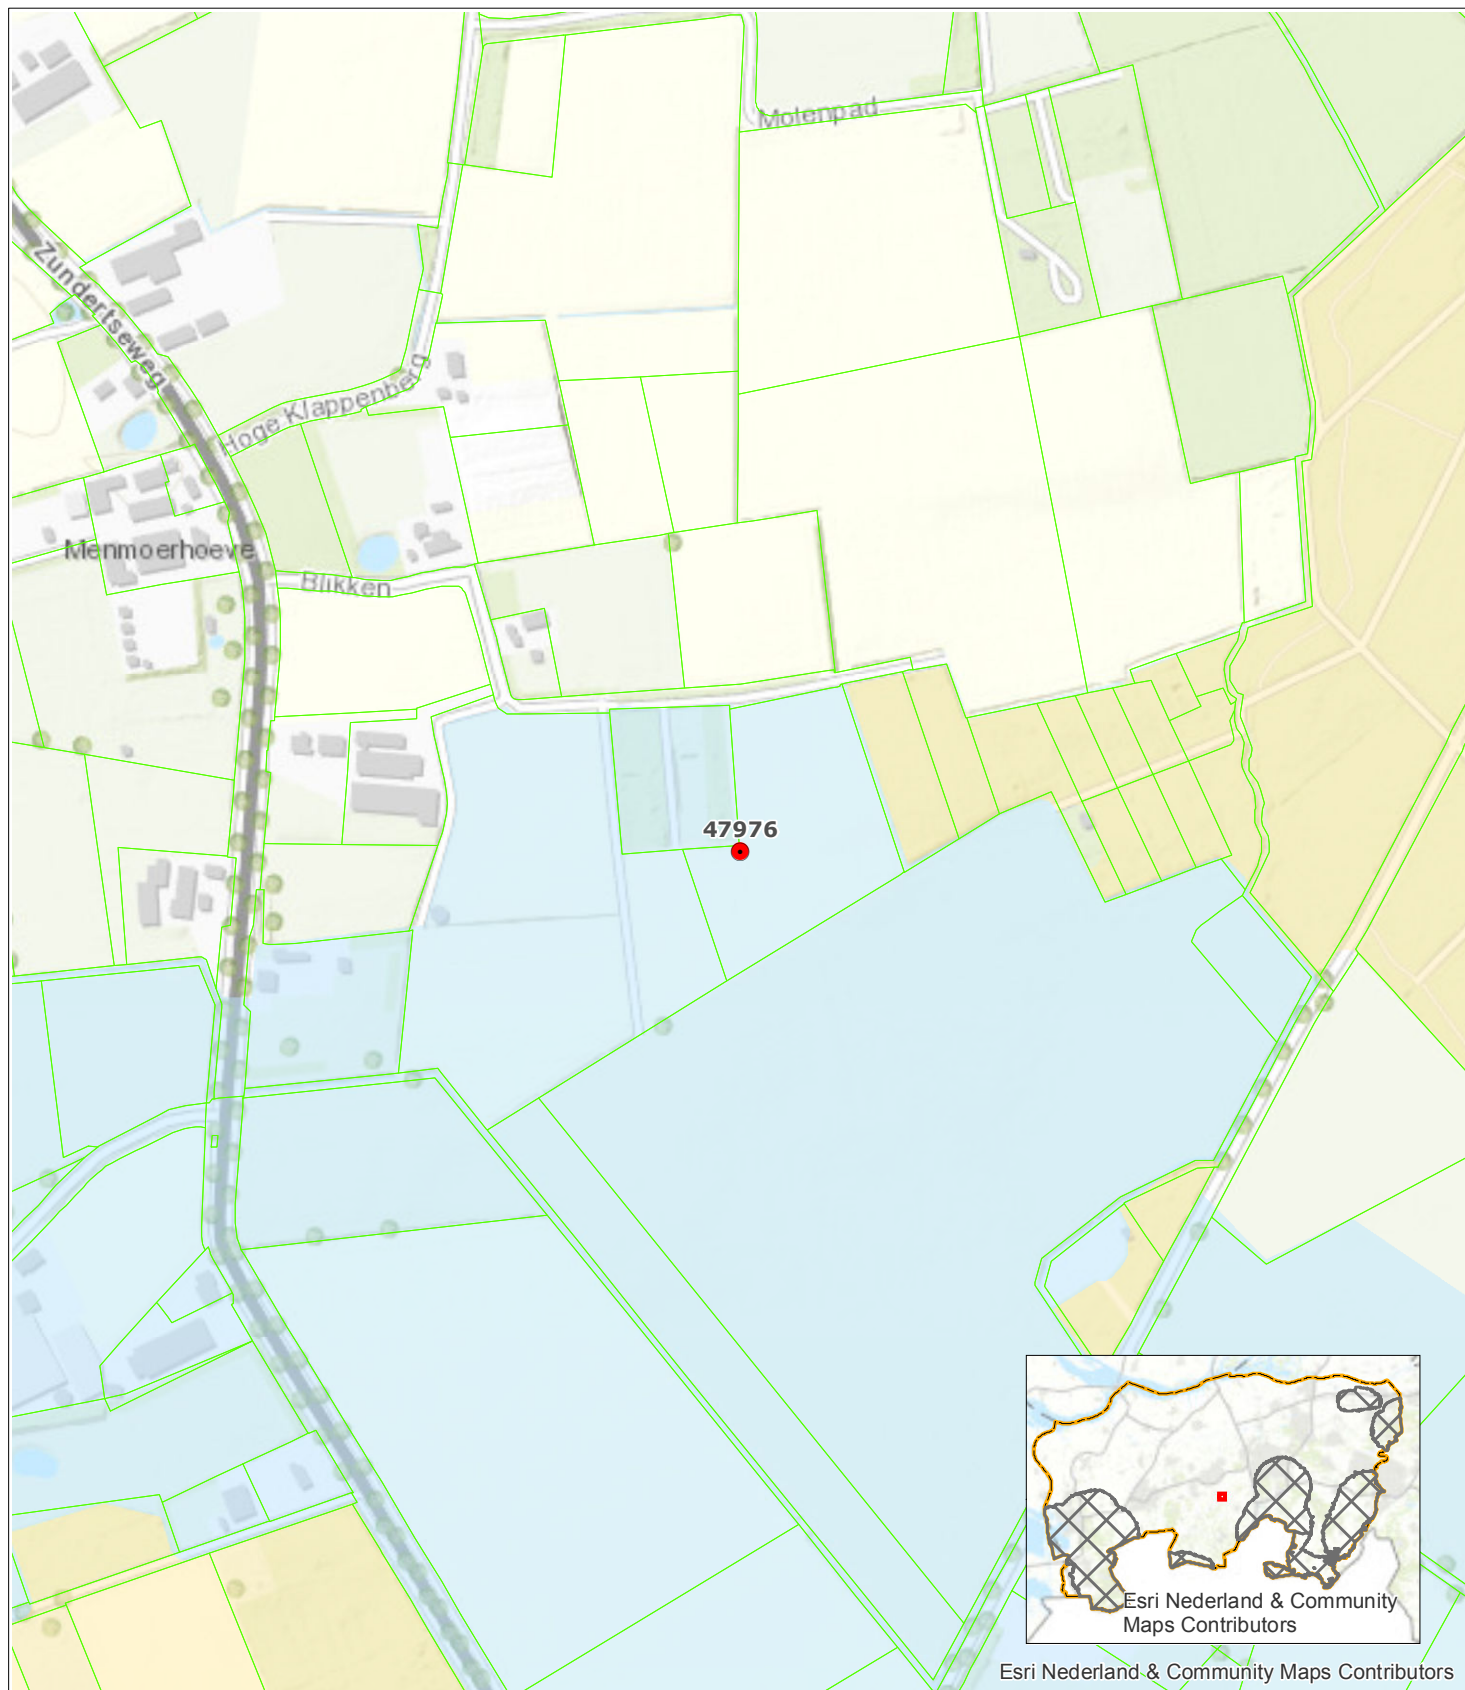

Esri Nederland & Community Maps Contributors

Kenmerken v/d vergunning:

Registratienummer: 20795

Coördinaten put:

X 104552

Y 394153

- Grondwaterput met putnummer
- Perceelsgrenzen
- Beschermd gebied waterhuishouding
- Beperkt beschermd gebied
- Attentiegebied
- Invloedsgebied Natura2000



Projectomschrijving
Watervergunning grondwater-
onttrekking beregning

Opdrachtgever
Afd. Vergunningen
Opdrachtnemer
Afd. Kennis & Advies
Tekeningnummer
20795 - 47976

Formaat	Schaal	Datum
A4	1:5.000	1-8-2017