


Tekening bij Watervergunning grondwateronttrekking berekening

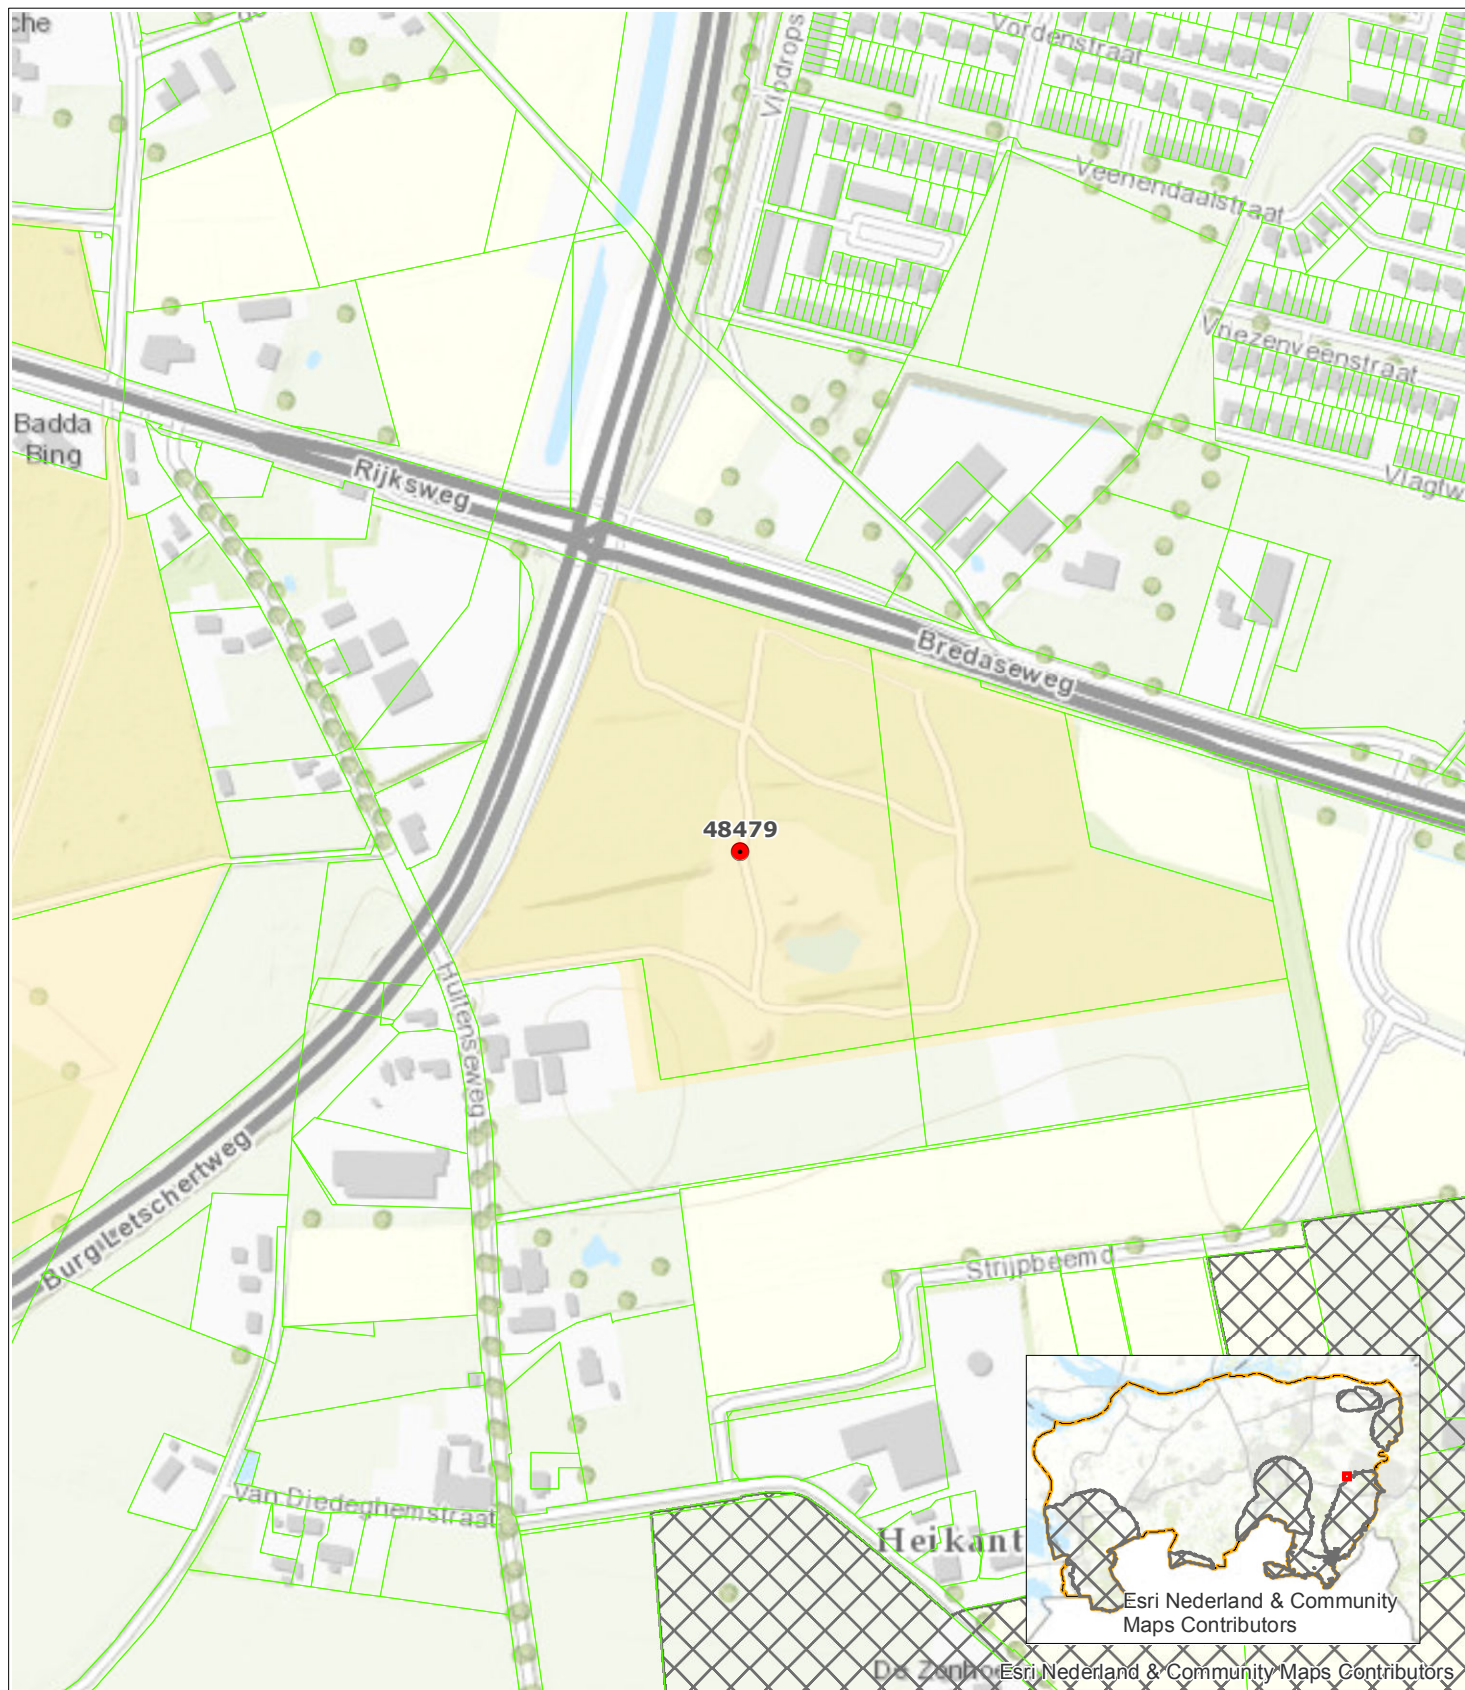

- Grondwaterput met putnummer
- Perceelsgrenzen
- Beschermd gebied waterhuishouding
- Beperkt beschermd gebied
- Attentiegebied
- Invloedsgebied Natura2000

Kenmerken v/d vergunning:

Registratienummer: 21251

Coördinaten put:

X 126104

Y 397675



Projectomschrijving
Watervergunning grondwater-
onttrekking berekening

Opdrachtgever
Afd. Vergunningen
Opdrachtnemer
Afd. Kennis & Advies
Tekeningnummer
21251 - 48479

Formaat	Schaal	Datum
A4	1:5.000	1-8-2017