
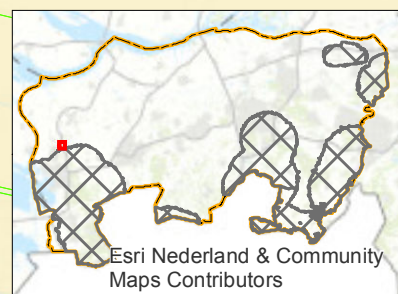


Tekening bij Watervergunning grondwateronttrekking berekening

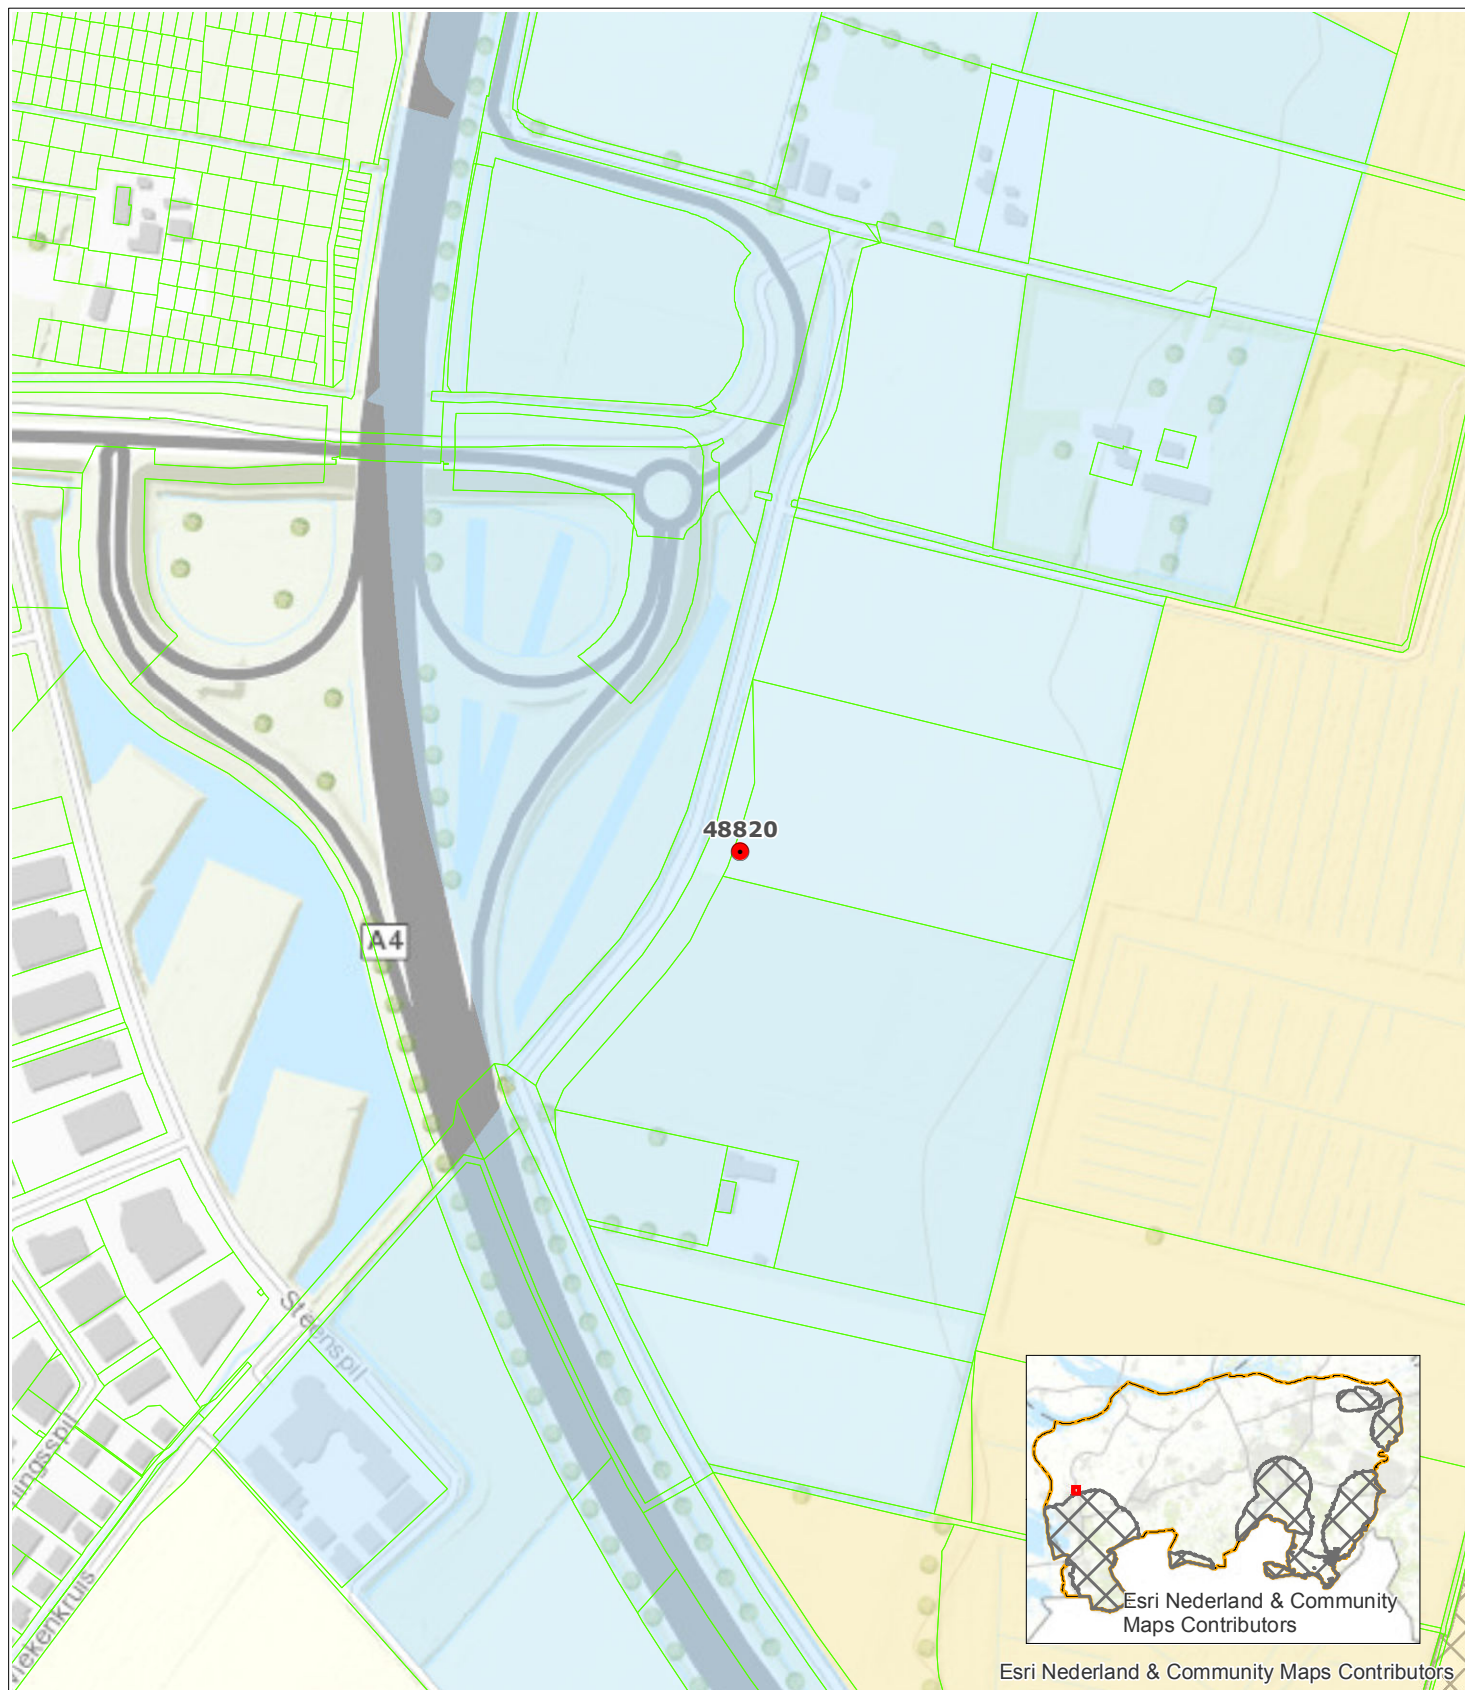

Esri Nederland & Community Maps Contributors

Kenmerken v/d vergunning:

Registratienummer: 21496

Coördinaten put:

X 79389

Y 395229



Projectomschrijving
Watervergunning grondwater-
onttrekking berekening

Opdrachtgever
Afd. Vergunningen
Opdrachtnemer
Afd. Kennis & Advies
Tekeningnummer
21496 - 48820

Formaat	Schaal	Datum
A4	1:5.000	1-8-2017

- Grondwaterput met putnummer
- Perceelsgrenzen
- Beschermd gebied waterhuishouding
- Beperkt beschermd gebied
- Attentiegebied
- Invloedsgebied Natura2000