


Tekening bij Watervergunning grondwateronttrekking berekening

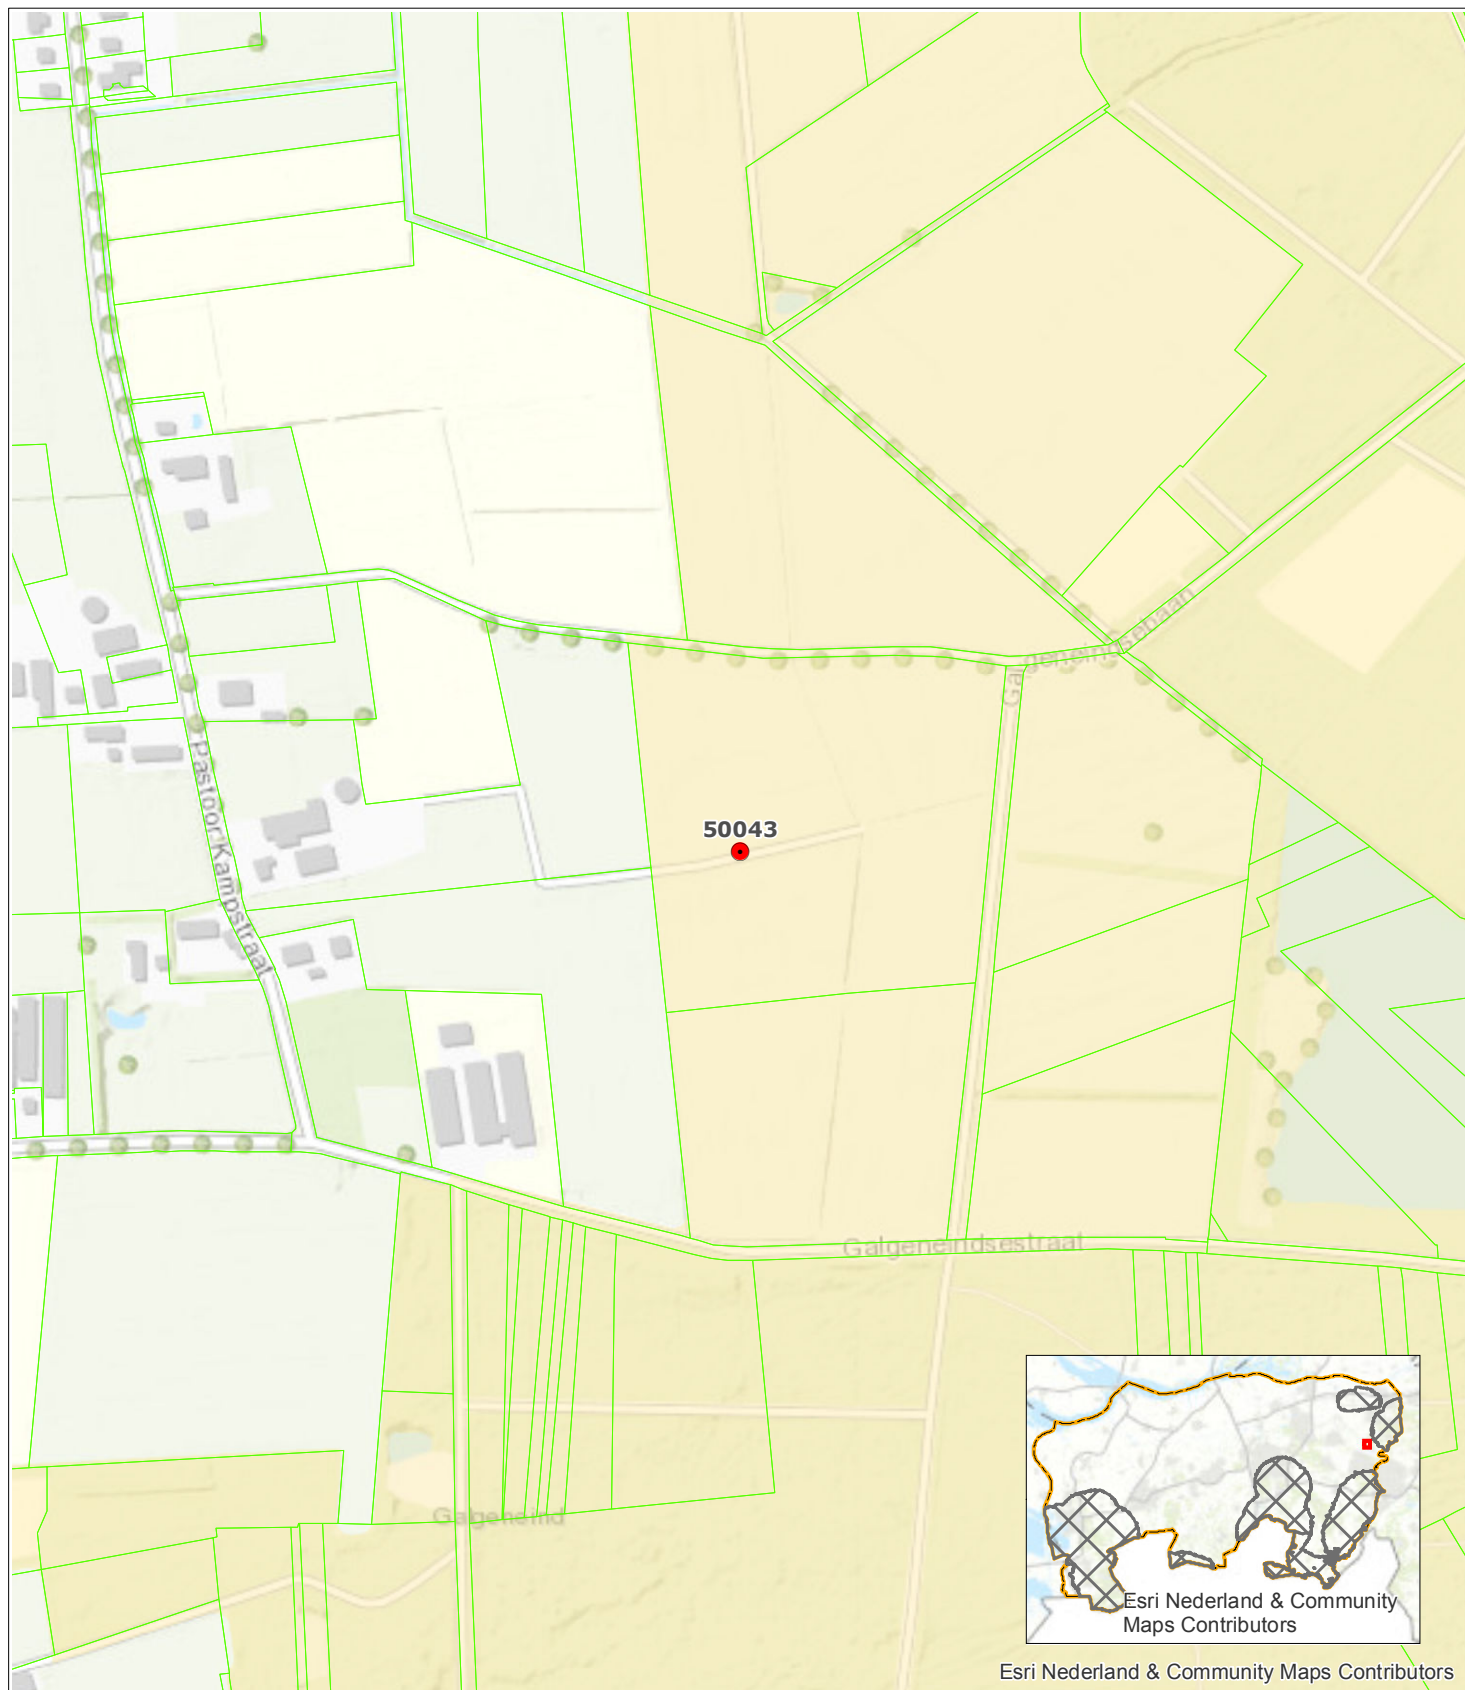

- Grondwaterput met putnummer
- Perceelsgrenzen
- Beschermd gebied waterhuishouding
- Beperkt beschermd gebied
- Attentiegebied
- Invloedsgebied Natura2000

Kenmerken v/d vergunning:

Registratienummer: 22428

Coördinaten put:

X 129590

Y 403251



Projectomschrijving
Watervergunning grondwater-
onttrekking berekening

Opdrachtgever
Afd. Vergunningen
Opdrachtnemer
Afd. Kennis & Advies
Tekeningnummer
22428 - 50043

Formaat	Schaal	Datum
A4	1:5.000	1-8-2017