


Tekening bij Watervergunning grondwateronttrekking berekening

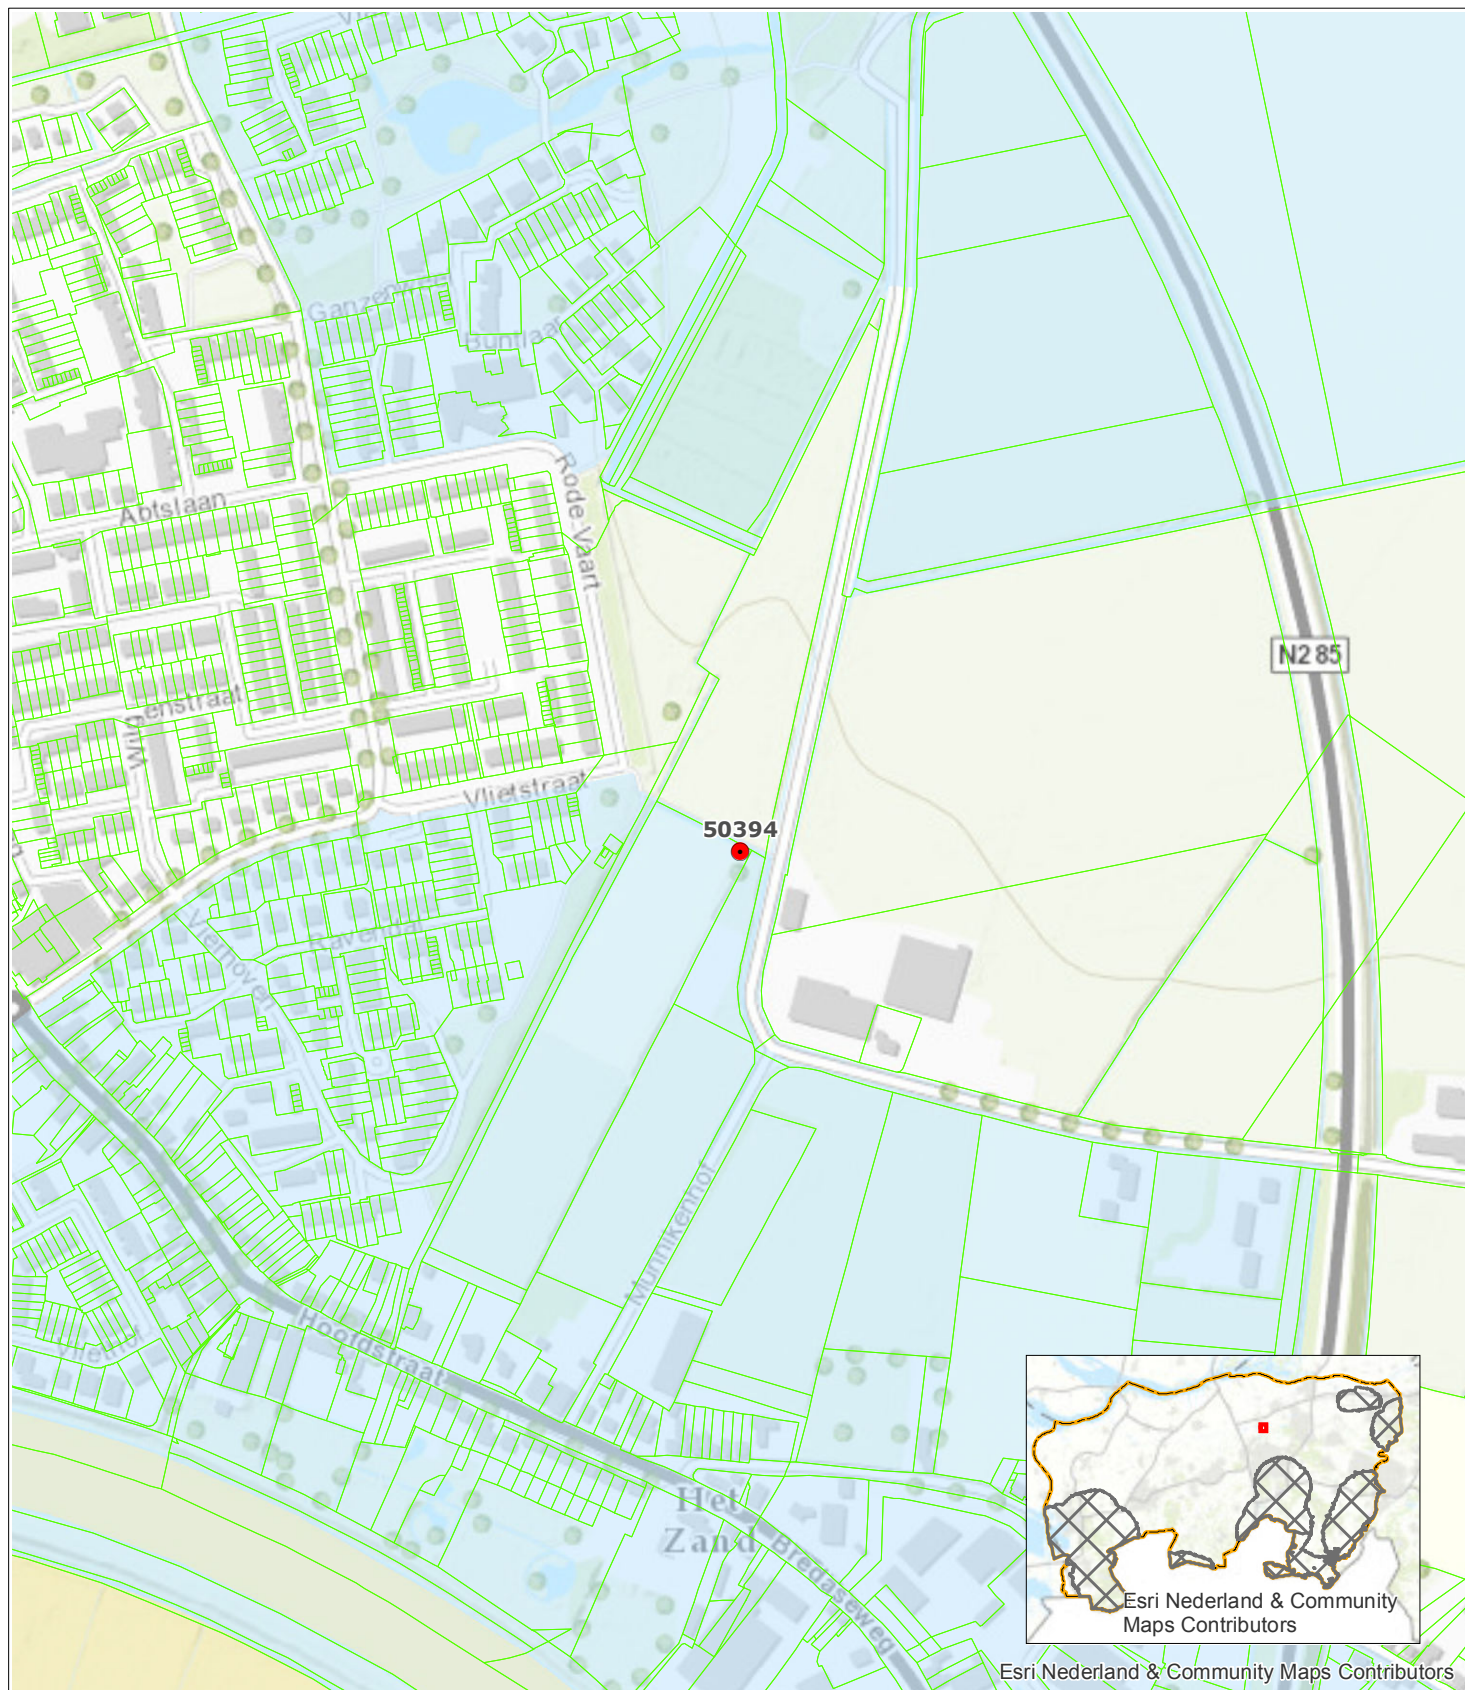

● Grondwaterput met putnummer

Perceelsgrenzen

Beschermd gebied waterhuishouding

Beperkt beschermd gebied

Attentiegebied

Invloedsgebied Natura2000

Kenmerken v/d vergunning:

Registratienummer: 22669

Coördinaten put:

X 111717

Y 406054



Projectomschrijving
Watervergunning grondwater-
onttrekking berekening

Opdrachtgever
Afd. Vergunningen
Opdrachtnemer
Afd. Kennis & Advies
Tekeningnummer
22669 - 50394

Formaat	Schaal	Datum
A4	1:5.000	1-8-2017