


Tekening bij Watervergunning grondwateronttrekking beregening

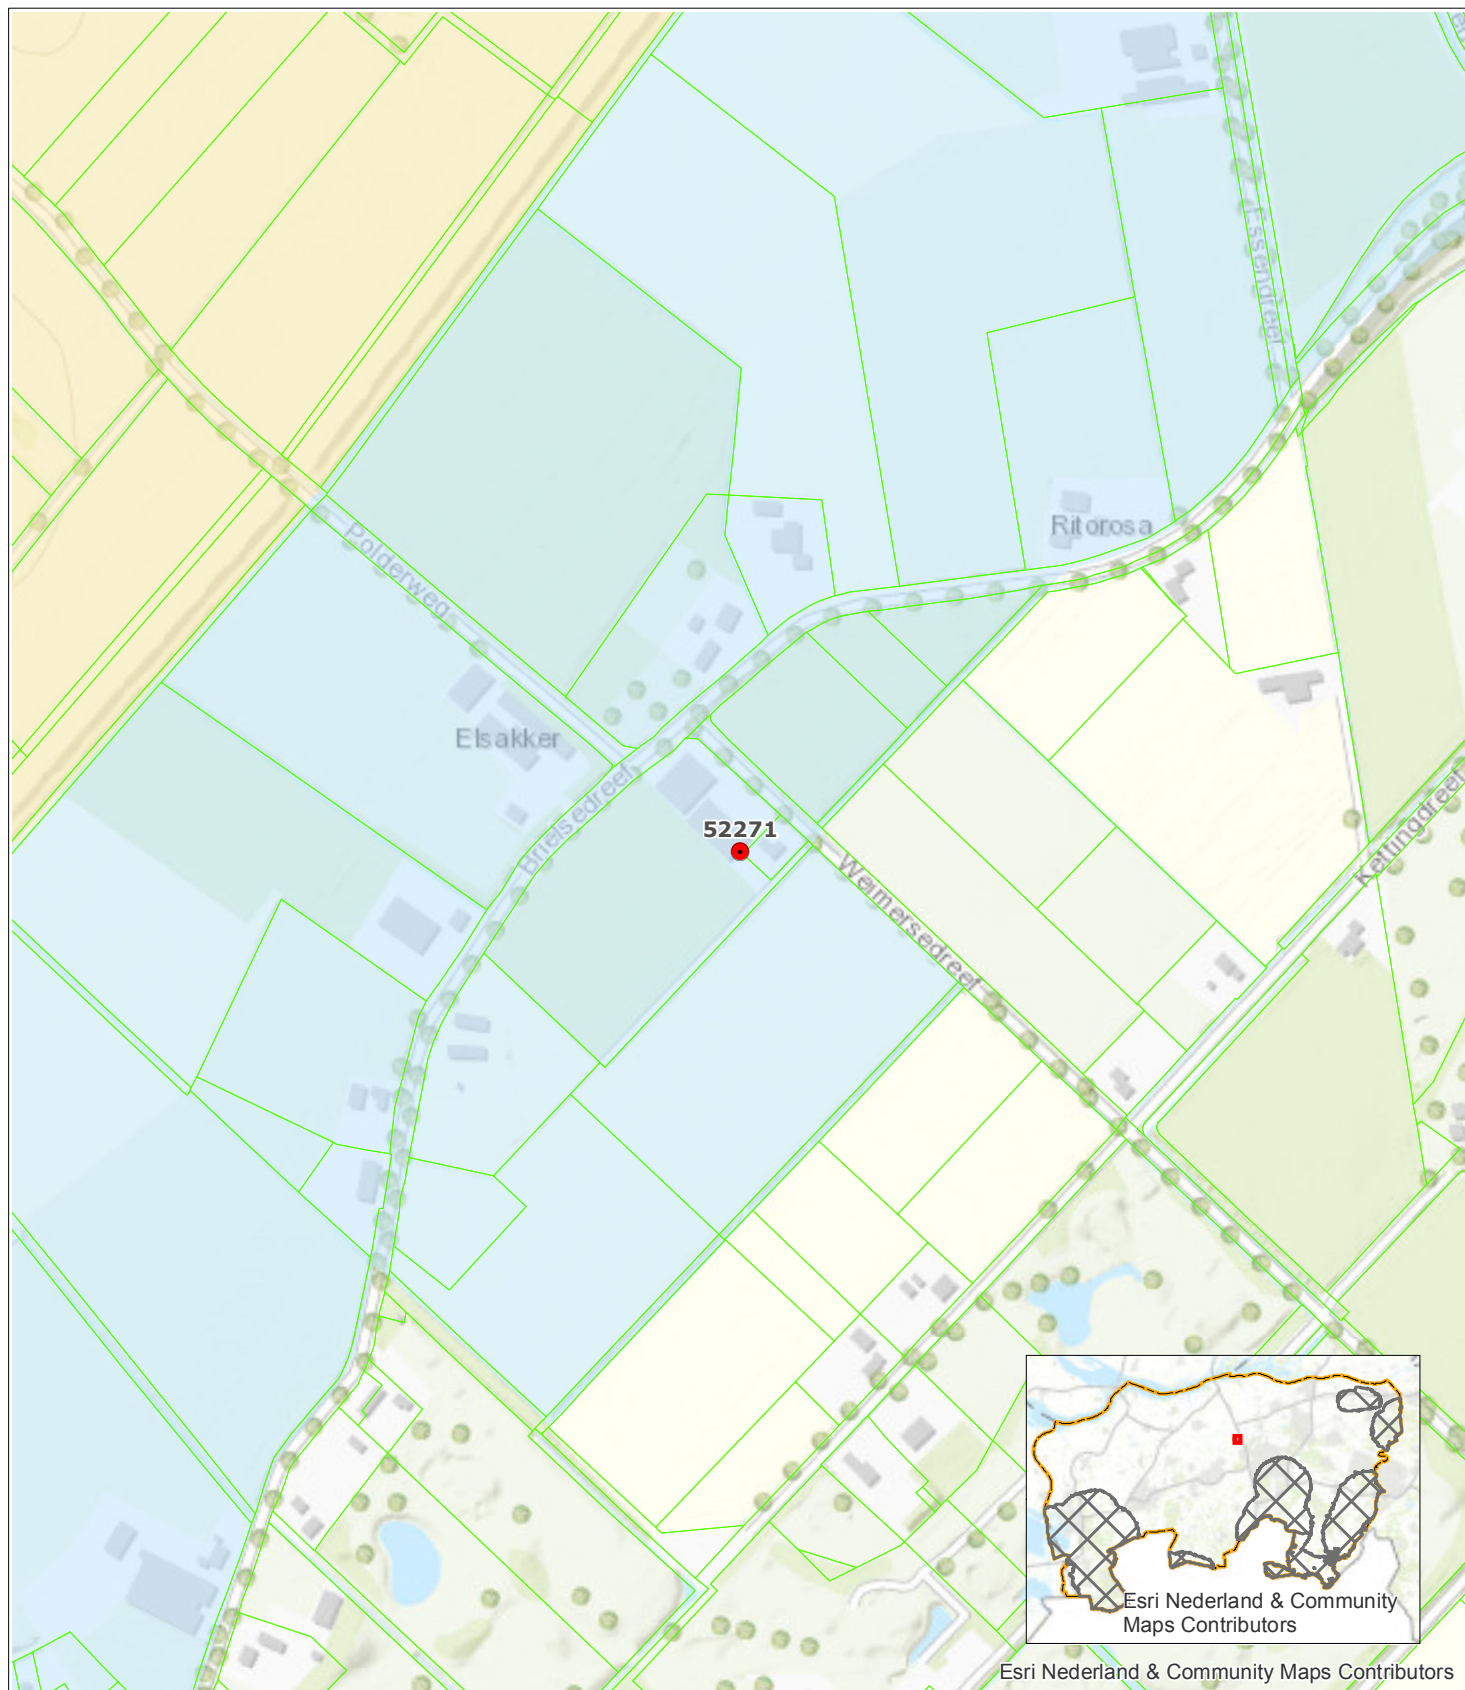

● Grondwaterput met putnummer

Perceelsgrenzen

Beschermd gebied waterhuishouding

Beperkt beschermd gebied

Attentiegebied

Invloedsgebied Natura2000

Kenmerken v/d vergunning:

Registratienummer: 23896

Coördinaten put:

X 107208

Y 404035



Projectomschrijving
Watervergunning grondwater-
onttrekking beregening

Opdrachtgever
Afd. Vergunningen
Opdrachtnemer
Afd. Kennis & Advies
Tekeningnummer
23896 - 52271

Formaat
A4

Schaal
1:5.000

Datum
1-8-2017