


Tekening bij Watervergunning grondwateronttrekking beregning

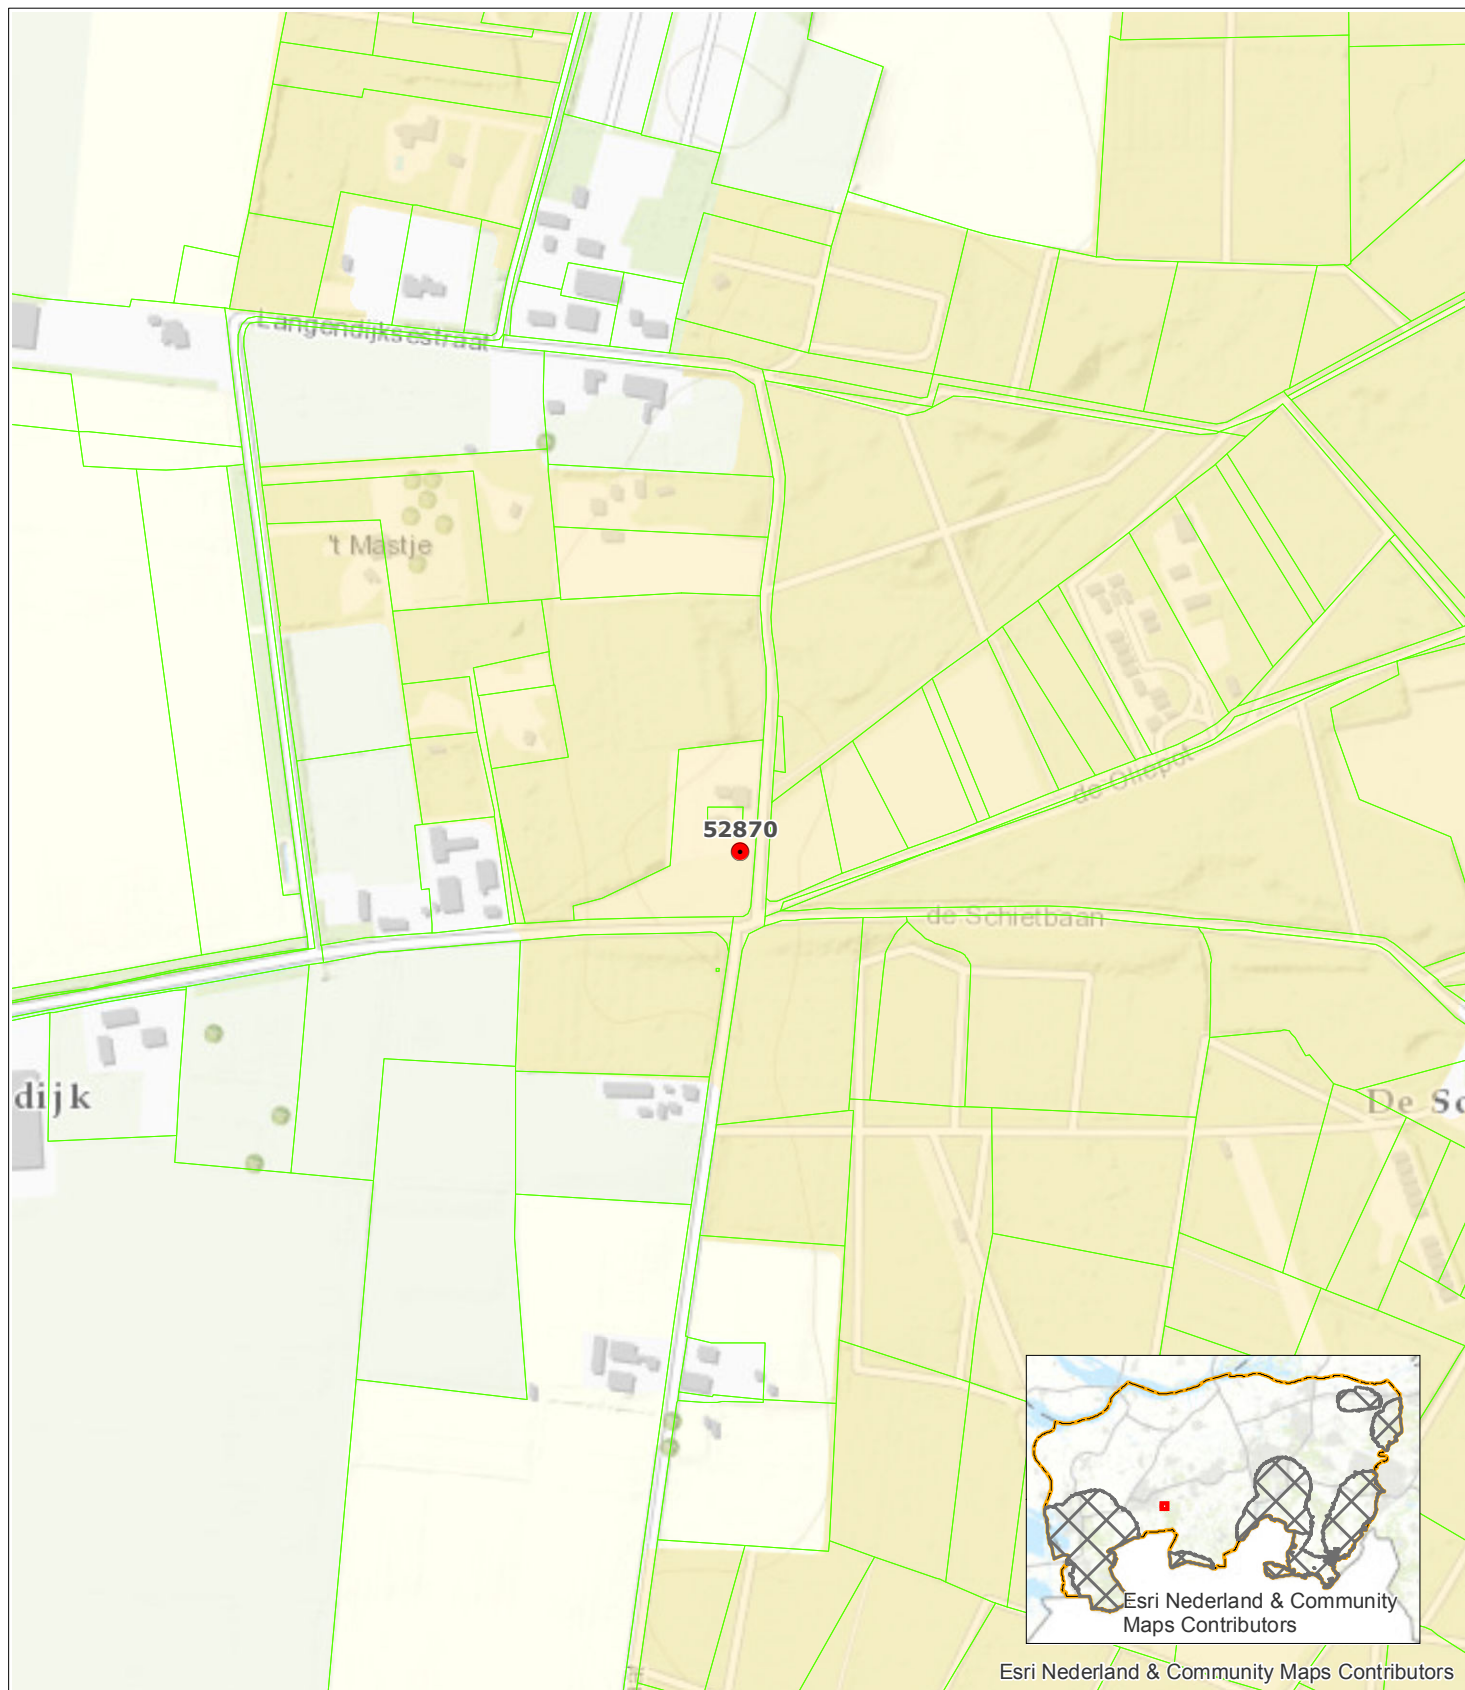

- Grondwaterput met putnummer
- Perceelsgrenzen
- Beschermd gebied waterhuishouding
- Beperkt beschermd gebied
- Attentiegebied
- Invloedsgebied Natura2000

Kenmerken v/d vergunning:

Registratienummer: 24412

Coördinaten put:

X 94697

Y 392526



Projectomschrijving
Watervergunning grondwater-
onttrekking beregning

Opdrachtgever
Afd. Vergunningen
Opdrachtnemer
Afd. Kennis & Advies
Tekeningnummer
24412 - 52870

Formaat	Schaal	Datum
A4	1:5.000	1-8-2017